



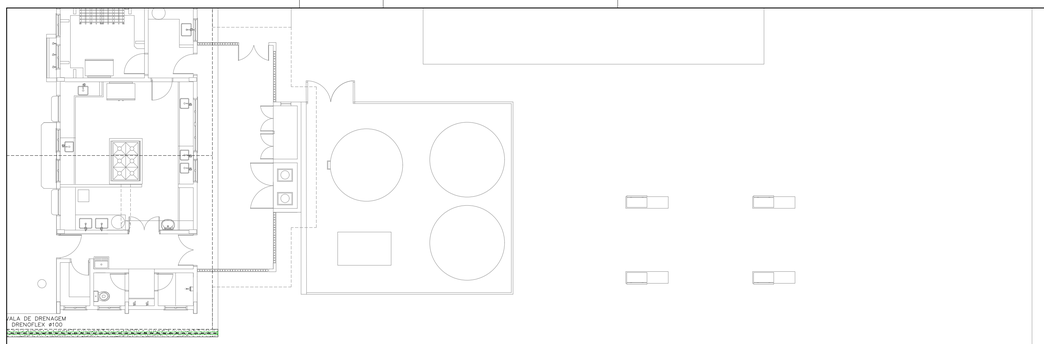


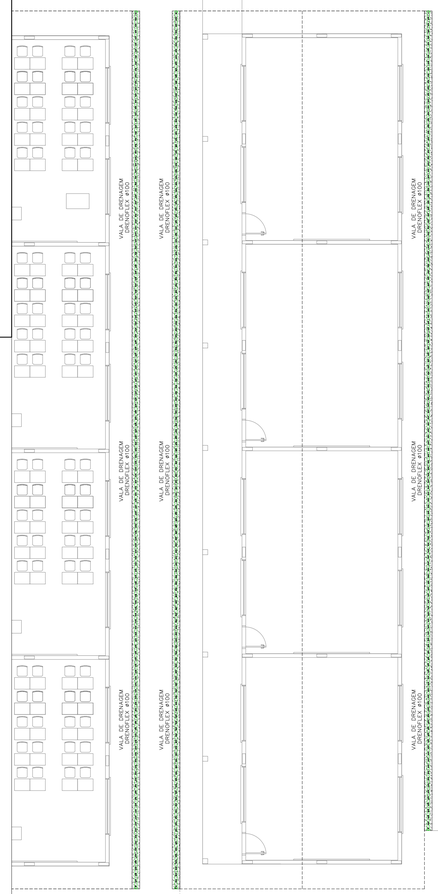

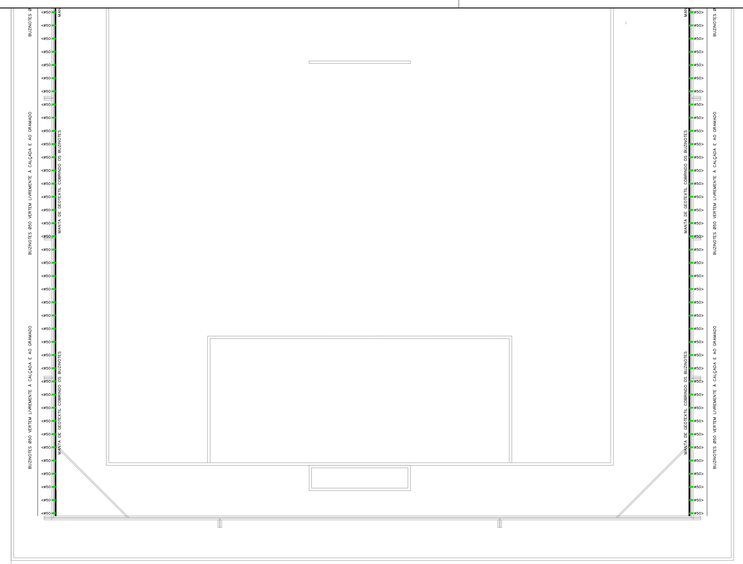

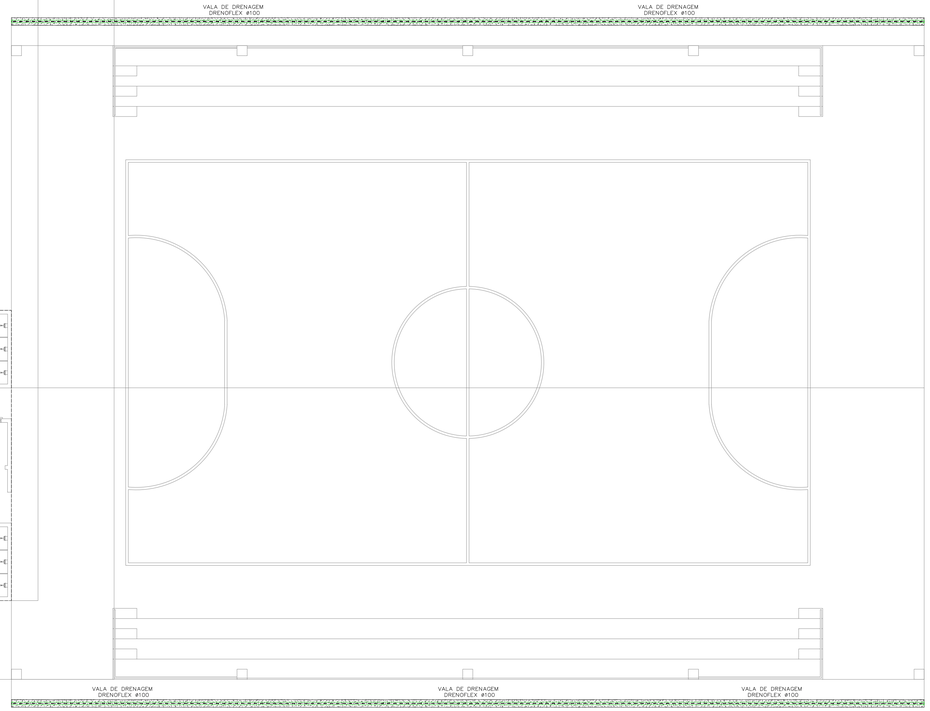

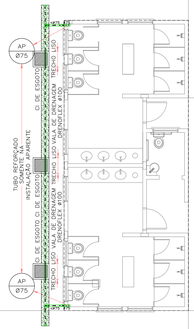

LEGENDA

CAIXA C/ GRELHA METÁLICA,
800x800 C/ TAMPA DE CONCRETO, PROFUNDIDADE DE 150mm ABAIXO DO NÍVEL DO ESTACIONAMENTO

TUBULAÇÃO DE ÁGUAS PLUVIAIS

VALA DE DRENAGEM
DRENOFLEX Ø100


CALHA P/ÁGUAS PLUVIAIS
C/GRELHA METÁLICA

RH
Ø100 OU 75
RALO HEMISFÉRICO


OBSERVAÇÕES

1–A TUBULAÇÃO DE ÁGUAS PLUVIAIS SERÁ DO TIPO PVC REFORÇADO QUANDO APARENTES.


2–DECLIVIDADE MINIMA:
Ø200 = 0,5%
Ø100 = 1 %
Ø75 = 2 %

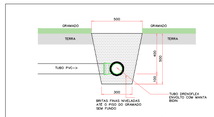

CORTE ESQUEMÁTICO DA
VALA DE INFILTRAÇÃO
Cotas em mm.
Escala: 1/25

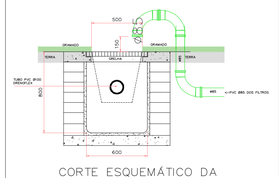

CORTE ESQUEMÁTICO DA
CX. DE RECEPÇÃO DO SISTEMA
DE DRENAGEM DA FILTRAGEM DA PISCINA
Cotas em mm.
Escala: 1/25

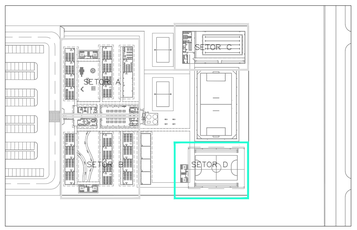

MAPA CHAVE SETOR C
Escala: Sem
Cotas sem

REVISÃO	DATA	DESCRIÇÃO	SOLICITAÇÃO
00		EMISSÃO INICIAL	

QUADRO DE REVISÕES

PREFEITURA DE IRAQUARA
CAPITAL BRASILEIRA DE GRUTAS E CAVERNAS

quattro
arquitetura e design
Rua Aloeu Amoroso Lima, nº 786, Ed. TNTC, Sala 719, Salvador - BA
Tel.71. 3341.8521 / E-mail: contato@arquiteturaquattro.com.br

SERVIÇO:
PROJETO DE INSTALAÇÃO DE ÁGUAS PLUVIAIS
NOVA ESCOLA - IRAQUARA - BAHIA.

CLIENTE:
PREFEITURA MUNICIPAL IRAQUARA

TÍTULO:
PLANTA DO SETOR D
PLANTA BAIXA

AUTOR DO PROJETO:
ANDRÉ DRUMOND
ARQUITETO E URBANISTA
CAU-BR A46184-9

VICTOR HUGO GONZALEZ
ARQUITETO E URBANISTA
CAU-BR A55321-2

RENATO ALVES
ENGENHEIRO CIVIL
CREA-BA 69282

PRANCHA:
AP5/5

DATA:
SETEMBRO/2026

COLABOLADOR:
N

ESCALA:
1/100