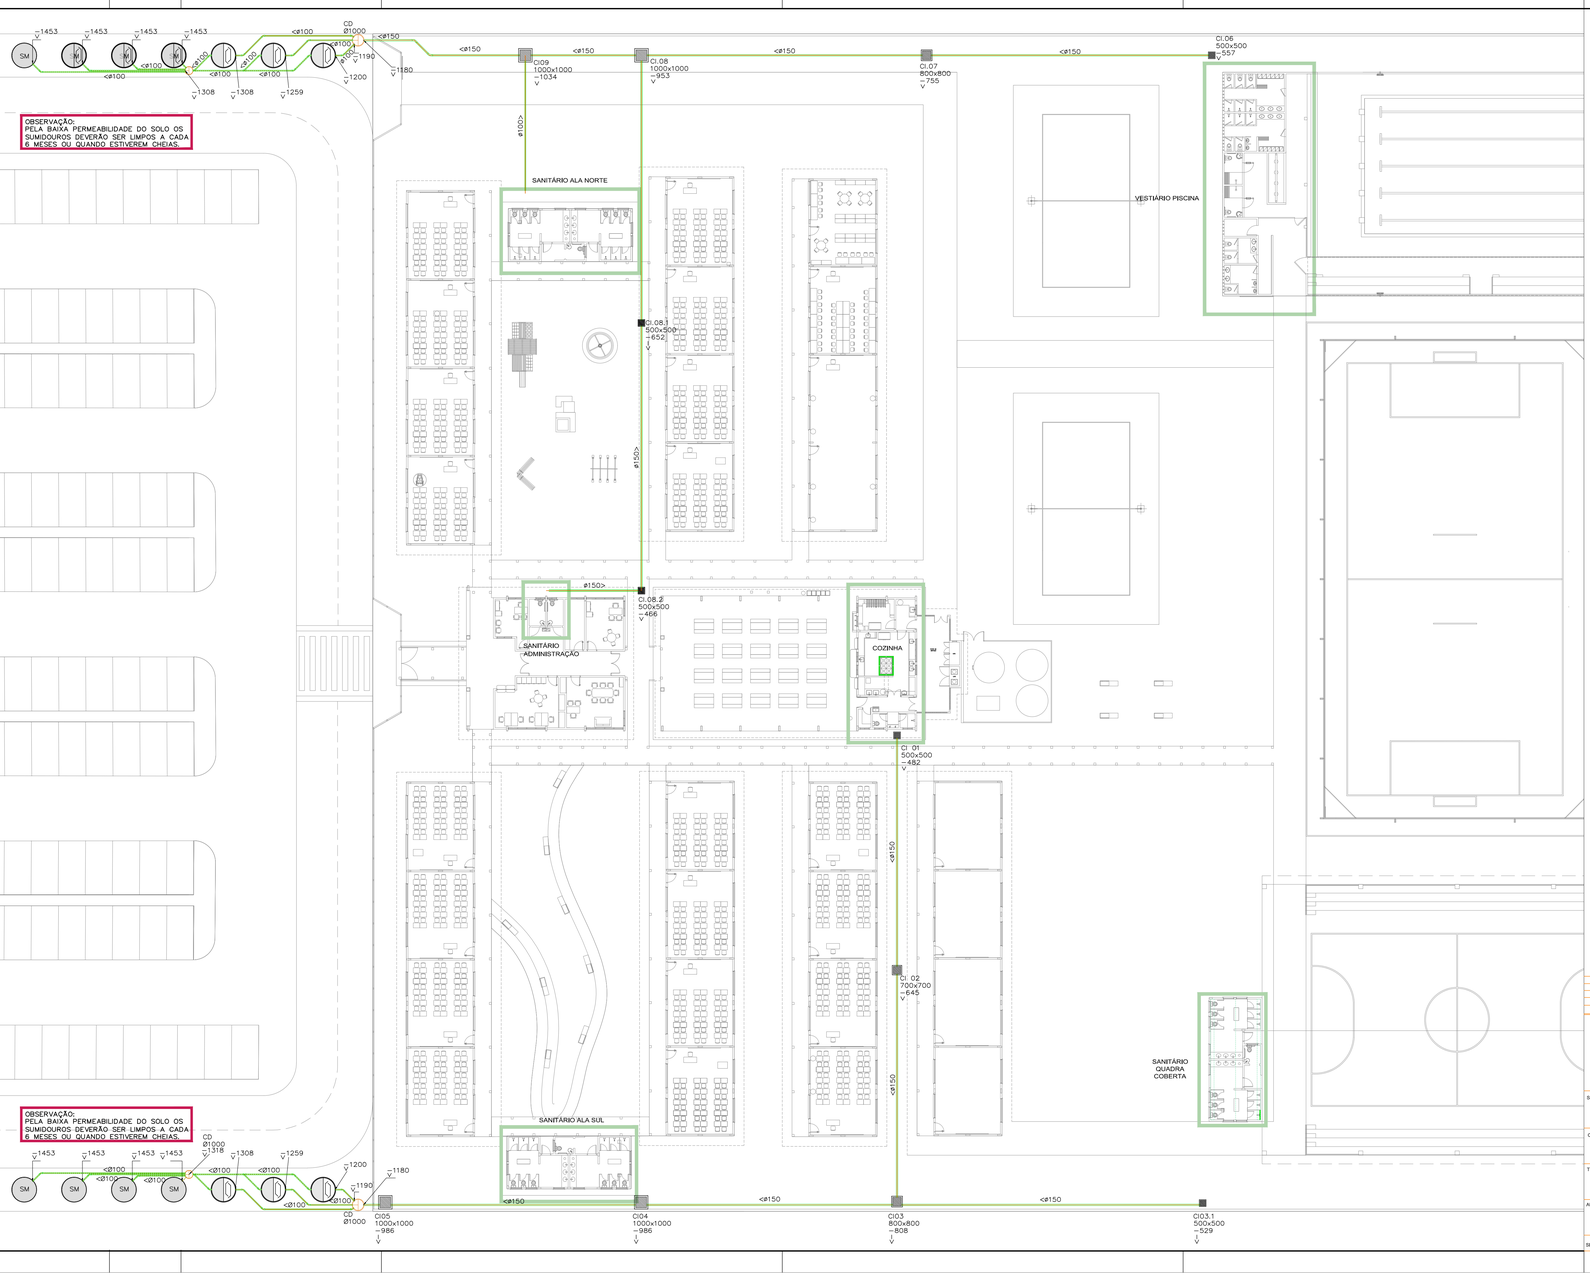


MAPA CHAVE SETOR A
Escala: Sem Cotas sem.

LEGENDA ESGOTO

- CI — CAIXA DE INSPEÇÃO QUADRADA, DE ALVENARIA E CONCRETO CONCRETO, TAMPA DE FºFº ARTICULÁVEL, CONFORME INDICAÇÃO EM PLANTA E DETALHE.
- SOBE / SOBE / DESCE / DESCE — SENTIDO DAS TUBULAÇÕES
- CAIXA SECA DE PVC, COM PORTA GRELHA QUADRADA E GRELHA REDONDA: Ø100x100x40
- CAIXA SIFONADA DE PVC, COM PORTA GRELHA QUADRADA E GRELHA REDONDA: Ø100x150x50 OU 150x185x75
- CAIXA SIFONADA DE PVC, COM PORTA GRELHA QUADRADA E TAMPA REDONDA: Ø100x150x50 OU 150x185x75
- CAIXA SIFONADA DE PVC, COM TAMPA, Ø250x230x75
- CAIXA SIFONADA DE PVC, PARA GORDURA, COM TAMPA, Ø250x230x75
- RALO LINEAR DE PVC 90cm DA TIGRE OU SIMILAR
- RALO LINEAR DE ALVENARIA E CONCRETO 50mm DE LARGURA E GRELHA DE AÇO INOX PARA COZINHA
- TUBULAÇÃO DE PVC PARA ESGOTO SECUNDÁRIO.
- TUBULAÇÃO DE PVC PARA ESGOTO PRIMÁRIO.
- TUBULAÇÃO DE PVC PARA VENTILAÇÃO.
- TUBULAÇÃO DE PVC PARA ÁGUAS PLUVIAIS.
- BIODIGESTOR 10.000L
- SM — SUMIDOURO

1-A TUBULAÇÃO DE ESGOTO PRIMÁRIO E SECUNDÁRIO INTERNA AOS PRÉDIOS SERÁ EXECUTADA COM TUBOS DE PVC NORMA NBR-5688-ABNT.

2-DECLIVIDADE MINIMA:
Ø200 = 0,5%
Ø150 = 0,75%
Ø100 = 1 %
Ø75 = 2 %
Ø40 E 50 = 3%
3-A COLUNA DE VENTILAÇÃO DEVERÁ SAIR CONFORME DETALHE

REVISÃO	DATA	DESCRIÇÃO	SOLICITAÇÃO
00		EMISSÃO INICIAL	

QUADRO DE REVISÕES

PREFEITURA DE IRAQUARA — CAPITAL BRASILEIRA DE GRUTAS E CAVERNAS

quattro arquitetura e design
Rua Alceu Amoroso Lima, nº 786, Ed. TNTC, Sala 719, Salvador - BA
Tel: 71. 3341.8521 / E-mail: contato@arquiteturaquattro.com.br

SERVIÇO:
PROJETO DE INSTALAÇÃO DE ESGOTO
NOVA ESCOLA - IRAQUARA - BAHIA.

CLIENTE:
PREFEITURA MUNICIPAL IRAQUARA

TÍTULO:
PLANTA BAIXA REDE GERAL

AUTOR DO PROJETO:			PRANCHA:
ANDRÉ DRUMOND — ARQUITETO E URBANISTA — CAU/BR A4878648	VICTOR HUGO GONZALEZ — ARQUITETO E URBANISTA — CAU/BR A2523712	RENATO ALVES — ENGENHEIRO CIVIL — CREA-BA 60292	EG/01
SETEMBRO/2026	COLABORADOR: N	ESCALA: 1/200	