




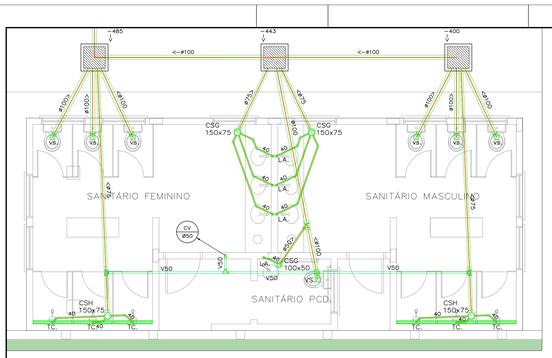


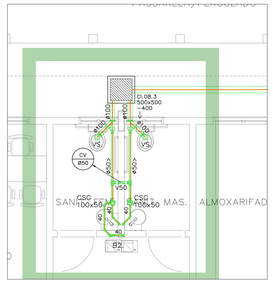

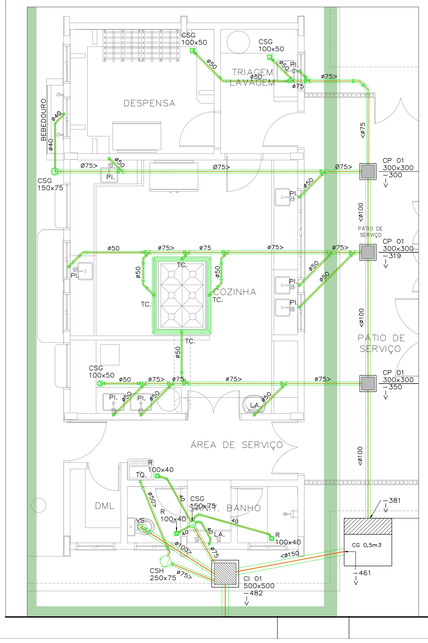

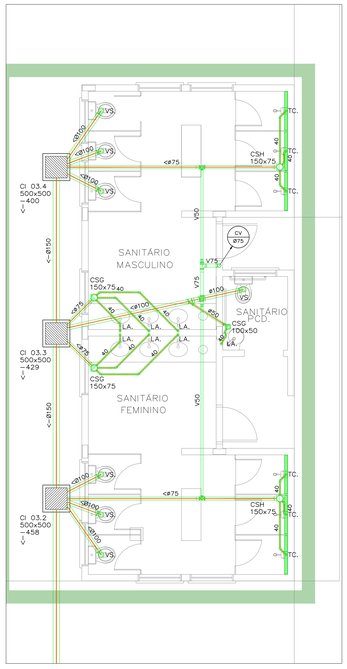

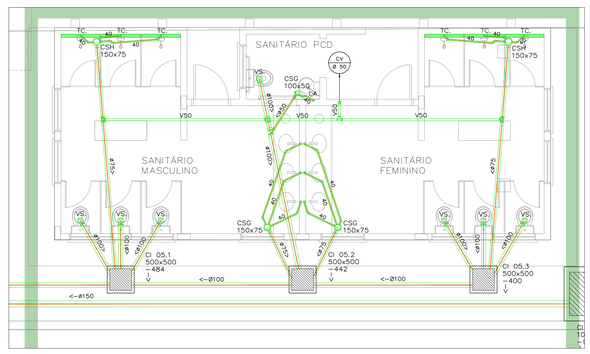

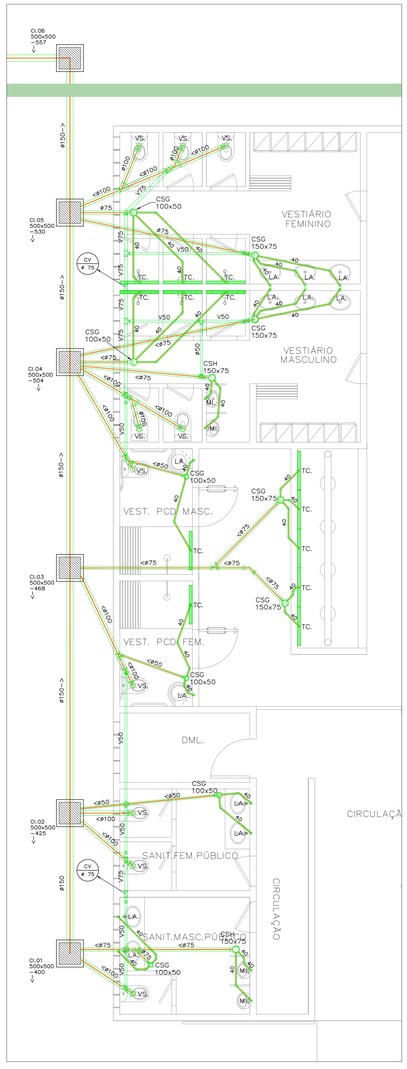

DISCRIMINAÇÃO

ABREV.	UTILIDADE	PEÇAS DE RECEPÇÃO NA PAREDE OU PISO	ALT. DE INSTALAÇÃO
VS	VASO SANITÁRIO	LIGAÇÃO PARA SAÍDA DO VASO, PVCø100 CURVA CURTA 90° PVCø100	NO PISO
LA	LAVATÓRIO	JOELHO DE PVC 90°ø40 COM ANEL DE BORRACHA	h=500mm.
MI	MICTÓRIO	JOELHO DE PVC 90°ø40 COM ANEL DE BORRACHA	h=500mm.
PI	PIA	JOELHO DE PVC 90°ø40 COM ANEL DE BORRACHA CURVA LONGA DE PVC Ø40 NO PISO	h=520mm.
TQ	TANQUE	JOELHO DE PVC 90°ø40 COM ANEL DE BORRACHA REDUÇÃO DE PVC Ø50x40 CURVA LONGA DE PVC Ø50 NO PISO	h=450mm.
MQR.	MÁQUINA DE LAVAR ROUPAS	CURVA CURTA 45° Ø50	h=1100mm.
MQL.	MÁQUINA DE LAVAR LOUÇAS	JOELHO DE PVC 90°ø40 COM ANEL DE BORRACHA	h=1100mm.
B	BEBEDOURO	JOELHO DE PVC ø25x3/4" COM BUCHA DE LATÃO + BUCHA DE REDUÇÃO Ø40x25	h=600mm.
BI	BIDE	JOELHO DE PVC 90°ø40 COM ANEL DE BORRACHA	NO PISO
BA	BANHEIRA	JOELHO DE PVC 90°ø40 COM ANEL DE BORRACHA	h=500mm.
TC	TOMADA DA CALHA DO PISO		
CH	CHUVEIRO		
VE	VENTILAÇÃO		
FS	FOSSA SÉPTICA		
FB	FILTRO ANAERÓBICO		
SM	SUMIDOURO		


LEGENDA ESGOTO

- CI — CAIXA DE INSPEÇÃO QUADRADA, DE ALVENARIA E CONCRETO CONCRETO, TAMPA DE FºFº ARTICULÁVEL, CONFORME INDICAÇÃO EM PLANTA E DETALHE.
- SOBE / DESCE — SENTIDO DAS TUBULAÇÕES
- CX — CAIXA SECA DE PVC, COM PORTA GRELHA QUADRADA E GRELHA REDONDA: Ø100x100x40
- CS — CAIXA SIFONADA DE PVC, COM PORTA GRELHA QUADRADA E GRELHA REDONDA: Ø100x150x50 OU 150x185x75
- CS — CAIXA SIFONADA DE PVC, COM PORTA GRELHA QUADRADA E TAMPA REDONDA: Ø100x150x50 OU 150x185x75
- CS — CAIXA SIFONADA DE PVC, COM TAMPA, Ø250x230x75
- CS — CAIXA SIFONADA DE PVC, PARA GORDURA, COM TAMPA, Ø250x230x75
- RALO LINEAR DE PVC 90cm DA TIGRE OU SIMILAR
- RALO LINEAR DE ALVENARIA E CONCRETO 50mm DE LARGURA E GRELHA DE AÇO INOX PARA COZINHA
- TUBULAÇÃO DE PVC PARA ESGOTO SECUNDÁRIO.
- TUBULAÇÃO DE PVC PARA ESGOTO PRIMÁRIO.
- TUBULAÇÃO DE PVC PARA VENTILAÇÃO.
- TUBULAÇÃO DE PVC PARA ÁGUAS PLUVIAIS.
- BIODIGESTOR 10.000L
- SM — SUMIDOURO

1-A TUBULAÇÃO DE ESGOTO PRIMÁRIO E SECUNDÁRIO INTERNA AOS PRÉDIOS SERÁ EXECUTADA COM TUBOS DE PVC NORMA NBR-5688- ABNT.

2-DECLIVIDADE MINIMA:
Ø200 = 0,5%
Ø150 = 0,75%
Ø100 = 1 %
Ø75 = 2 %
Ø40 E 50 = 3%
3-A COLUNA DE VENTILAÇÃO DEVERÁ SAIR CONFORME DETALHE



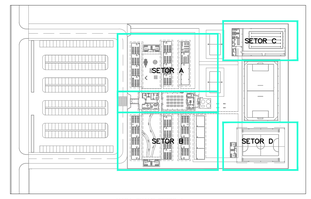

MAPA CHAVE SETOR A
Escala: Sem
Cotas: sem

00		EMISSÃO INICIAL	
REVISÃO	DATA	DESCRIÇÃO	SOLICITAÇÃO

QUADRO DE REVISÕES

PREFEITURA DE IRAQUARA
CAPITAL BRASILEIRA DE GRUTAS E CAVERNAS

quattro arquitetura e design
Rua Aloisu Amoroso Lima, nº 786, Ed. TNTC, Sala 719. Salvador - BA
Tel: 71. 3341.8521 / E-mail: contato@arquiteturaquattro.com.br

SERVIÇO:
PROJETO DE INSTALAÇÃO DE ÁGUA POTÁVEL
NOVA ESCOLA - IRAQUARA - BAHIA.

CLIENTE:
PREFEITURA MUNICIPAL IRAQUARA

TÍTULO:
PLANTA BAIXA SANITÁRIOS E VESTIÁRIO

AUTOR DO PROJETO:
ANDRE DRUMOND — ARQUITETO E URBANISTA — CAU/BR 14457-8-0
VICTOR HUGO GONZALEZ — ARQUITETO E URBANISTA — CAU/BR A253174-2
RENATO ALVES — ENGENHEIRO CIVIL — CREA-BA 59292

PRANCHA: EG/02

SETEMBRO/2026 | COLABOLADOR: IN | ESCALA: 1/50