
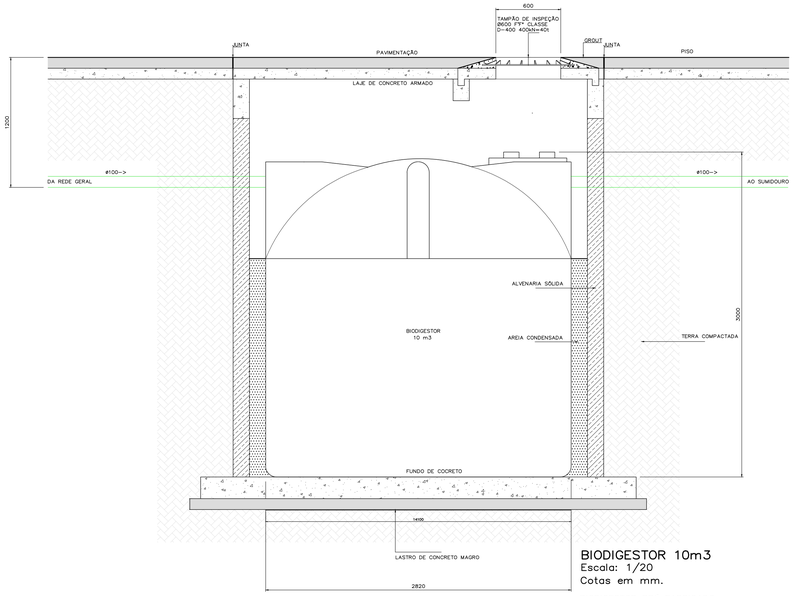



BIODIGESTOR 10m3
Escala: 1/20
Cotas em mm.

BIODIGESTOR PRÉ FABRICADO A CONSTRUÇÃO CIVIL ESTÁ BASEADA NA MARCA HYDROTECH PODENDO SER UMA MARCA SIMILAR, NESTE CASO A CONSTRUÇÃO CIVIL DEVERÁ SE ADEQUAR A ORIENTAÇÃO DO FABRICANTE

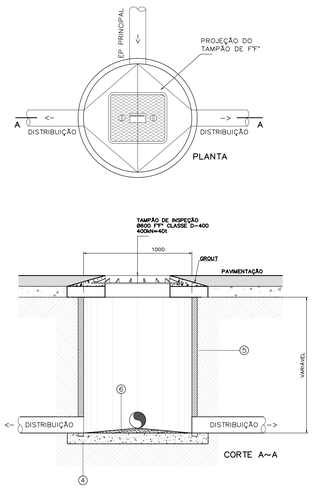

CAIXA DE DISTRIBUIÇÃO (CD)
ESCALA: 1/20


LEGENDA:
1. TAMPÃO DE FºF (ESPECIFICAÇÃO VIDE PLANTA BAIXA)
2. CAIXILHO P/ TAMPÃO
3. BERÇO DE CONCRETO
4. CONCRETO ARMADO
5. ANEL DE CONCRETO
6. ENCHIMENTO P/ INCLINAÇÃO

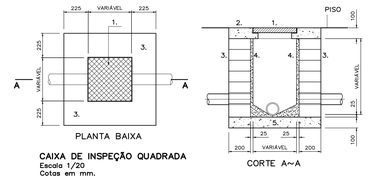


CAIXA DE INSPEÇÃO QUADRADA
Escala 1/20
Cotas em mm.

CARACTERISTICAS:
CONSTRUÇÃO: ALVENARIA E CONCRETO


ESPECIFICAÇÃO
1 – TAMPA DE FERRO FUNDIDO A~15
2 – LAJE DE CONCRETO ARMADO
3 – TIJOLO MACIÇO
4 – ARGAMASSA TRAÇO 1:3
5 – LASTRO DE CONCRETO MAGRO

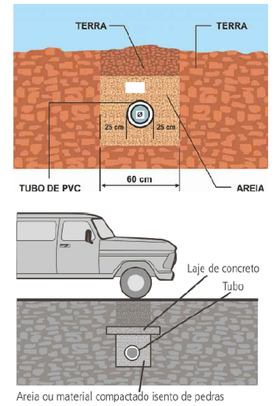

Cargas Profundidade "h" (m)	Cargas Profundidade "h" (m)
Interior dos lotes	0,30
Passeio	0,60
Tráfego de veículos leves	0,80
Tráfego pesado e intenso	1,20
Ferrovia	1,50

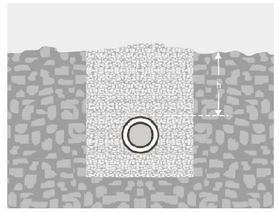


TRAVESSIA SOB PISTA
Cotas em mm.
Escala: Sem

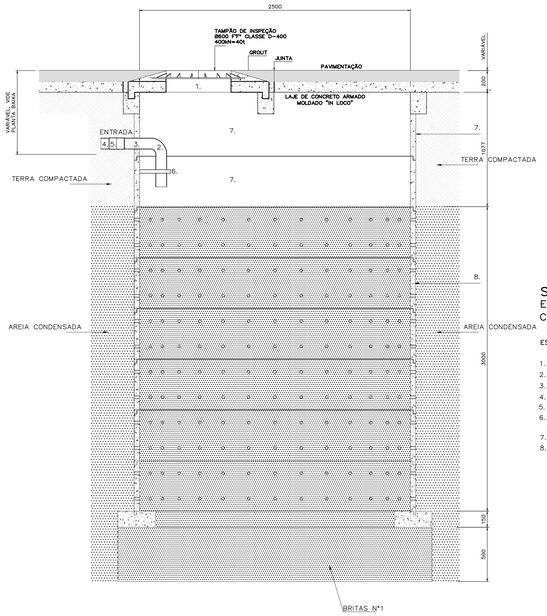


SUMIDOURO 19m²
Escala: 1/20
Cotas em mm.

ESPECIFICAÇÕES

1. ANEL DE CONCRETO ARMADO ø600x300mm.
2. CURVA CURTA 90ºDE PVC R ø150
3. TUBO DE PVC R ø100
4. TUBO DE PVC R ø100
5. LUVA DE PVC Rø150
6. VERGALHÃO DE LATÃO ø1/2" CHUMBADO NO ANÉL
7. ANEL DE CONCRETO ARMADO ø2500x500mm. LISO
8. ANEL DE CONCRETO ARMADO ø2500x500mm. COM FUROS DE ø25mm. INTERCALADOS ENTRE SI DE 150 EM 150mm.

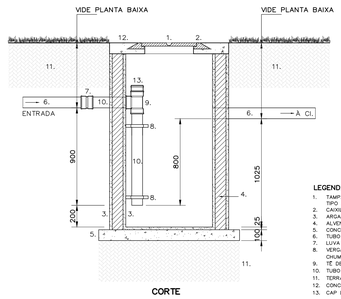

LEGENDA
1. TAMPÃO DE FºFº ARTICULÁVEL TIPO VIDE PLANTA BAIXA
2. CAIXILHO PARA TAMPÃO
3. ARGAMASSA TRAÇO 1:3
4. ALVENARIA
5. CONCRETO TRAÇO 1:3:6
6. TUBO DE PVC ø100
7. LUVA DE FºFºø100
8. VERGALHÃO DE LATÃO ø3/4" CHUMBADO NA ALVENARIA
9. TÊ DE FºFºø100
10. TUBO DE FºFºø100
11. TERRA APLOADA
12. CONCRETO ARMADO
13. CAP DE PVCø100

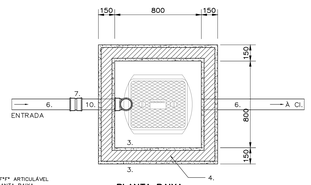

CAIXA SIFONADA OU PARA GORDURA CAPACIDADE: 0,5m3
ESCALA: 1/20
Cotas em mm.

00		EMISSÃO INICIAL	
REVISÃO	DATA	DESCRIÇÃO	SOLICITAÇÃO

QUADRO DE REVISÕES

PREFEITURA DE IRAQUARA
CAPITAL BRASILEIRA DE GRUTAS E CAVERNAS

quattro 4
arquitetura e design
Rua Alceu Amoroso Lima, nº 786, Ed. TNTC, Sala 719, Salvador - BA
Tel: 71 . 3341.8521 / E-mail: contato@arquiteturaquattro.com.br

SERVIÇO:
PROJETO DE INSTALAÇÃO DE ÁGUA POTÁVEL
NOVA ESCOLA - IRAQUARA - BAHIA.

CLIENTE:
PREFEITURA MUNICIPAL IRAQUARA

TÍTULO:
DETALHES

AUTOR DO PROJETO:
ANDRÉ DRUMOND — ARQUITETO E URBANISTA — CAU/BR A467846
VICTOR HUGO GONZALEZ — ARQUITETO E URBANISTA — CAU/BR A053212
RENATO ALVES — ENGENHEIRO CIVIL — CREA/BA 69282

PRANCHA:
EG/03

SETEMBRO/2026
COLABOLADOR:
N
ESCALA:
INDICADAS