
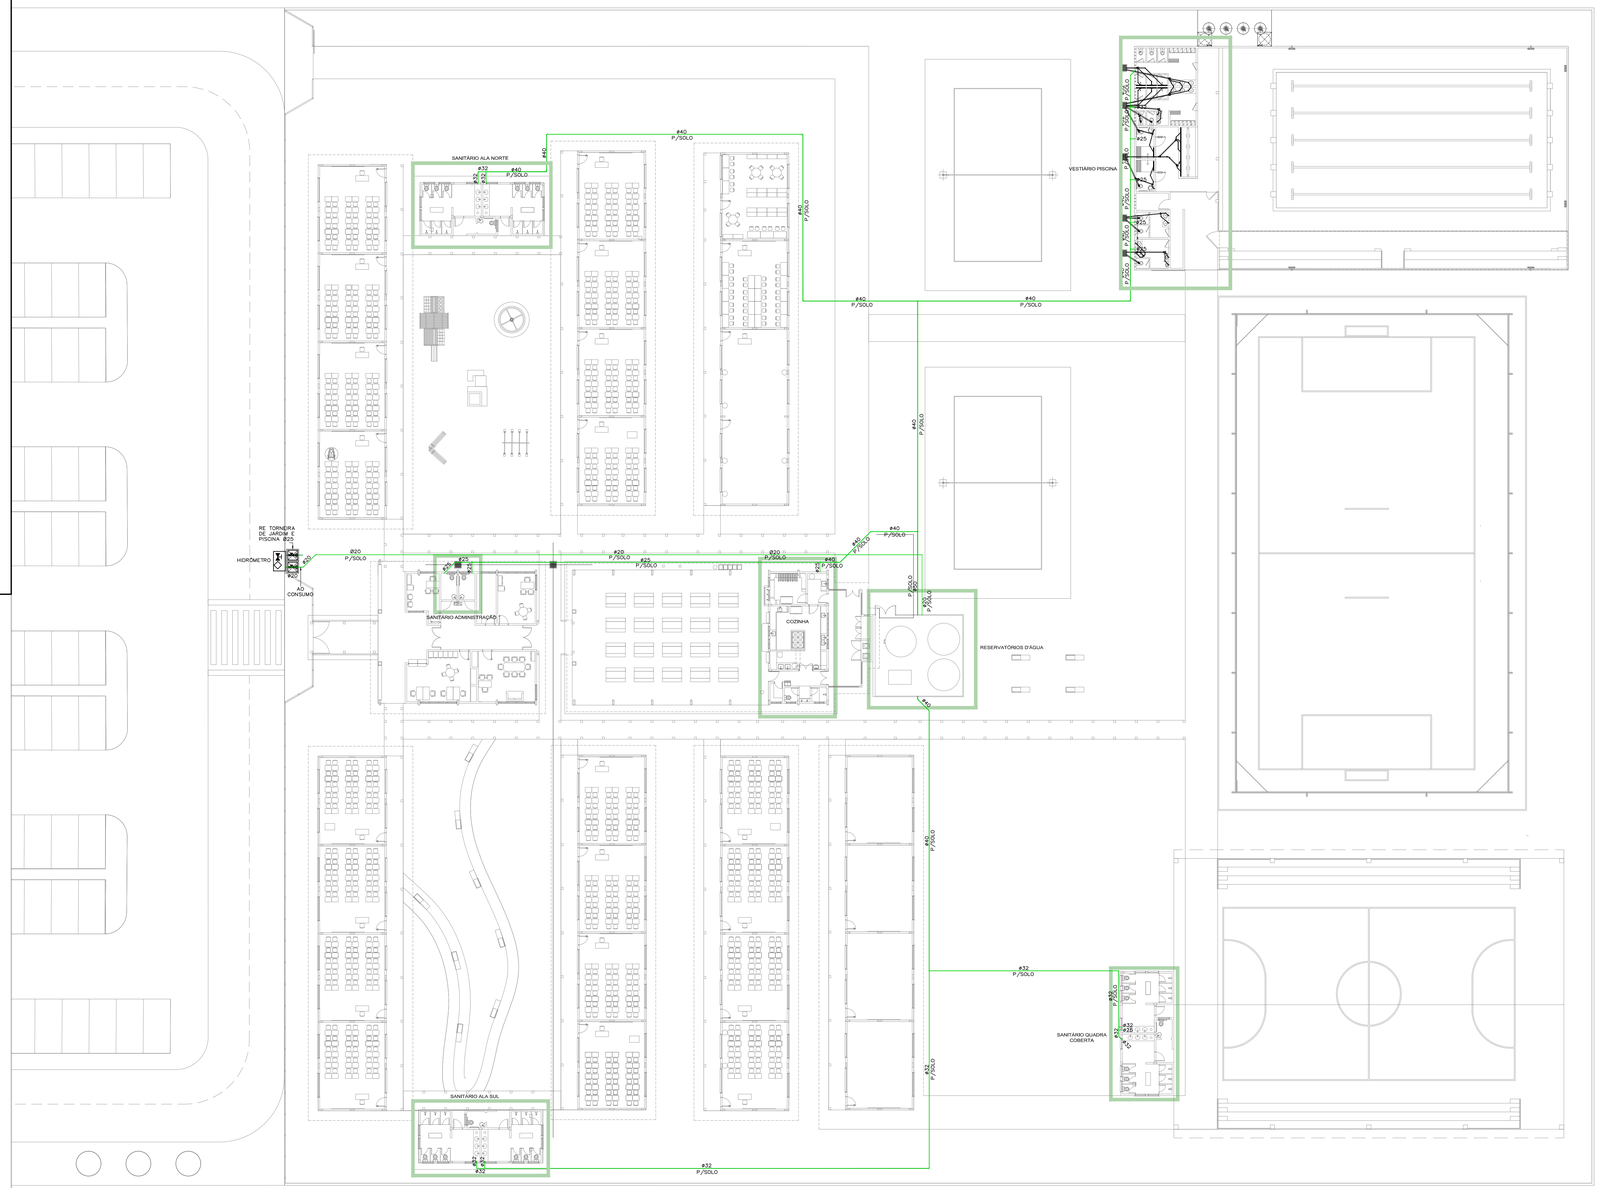


LEGENDA ÁGUA

SIMBOLO	DESCRIÇÃO
	TUBULAÇÃO QUE SOBE, DESCE E PASSA, RESPECTIVAMENTE
	CONJUNTO HIDRÔMETRO
⊥ IOI IOI	TE 90° VISTA LATERAL, QUE DESCE, QUE SOBE RESPECTIVAMENTE
	J 45° VISTA EM PLANTA
L IO IOL	J 90° VISTA LATERAL, QUE DESCE, QUE SOBE RESPECTIVAMENTE
	TUBULAÇÃO DE AGUA FRIA
RE RG	RE = REGISTRO ESFERA RG = REGISTRO DE GAVETA
	PASSAGEM DE DUTOS SOB A PISTA
TJ. TJ.	CX. DE ALVENARIA E CONCRETO 400x600 P/TORNEIRA DE JARDIM E C/TAMPA DE F°F° A-15 ARTICULÁVEL E DRENO NO FUNDO OU NA PAREDE A 600mm DO PISO
RE	CX. DE ALVENARIA E CONCRETO 400x600 P/REGISTRO ESFERA E C/TAMPA DE F°F° A-15 ARTICULÁVEL E DRENO NO FUNDO

1- A TUBULAÇÃO DE ÁGUA FRIA INTERNA AOS PREDIOS DEVERÁ SER EXECUTADA COM TUBOS DE PVC NORMA NBR-5648- ABNT.

OBSERVAÇÃO IMPORTANTE:
A TUBULAÇÃO DE ÁGUA NA PASSAGEM PELO PILAR DEVERÁ SER FEITA ANTES DA CONCRETAGEM COM USO DE BAINHA/LUVA DE PASSAGEM:
NUNCA CONCRETAR O TUBO DE PVC DE Ø25 OU Ø32 MM DIRETAMENTE NO CONCRETO.
INSTALAR UMA LUVA DE PASSAGEM (UM TUBO DE ESGOTO DIÂMETRO MAIOR, COMO Ø40MM), ATRAVESSANDO O PILAR. A TUBULAÇÃO DE ÁGUA DEVE PASSAR POR DENTRO DESSA LUVA, PERMITINDO ASSIM A MANUTENÇÃO DO TUBO NO FUTURO E ABSORVENDO AS MOVIMENTAÇÕES ESTRUTURAIS.
POSICIONAMENTO CENTRALIZADO: O FURO DEVE CRUZAR O PILAR O MAIS PRÓXIMO POSSIVEL DO EIXO CENTRAL DA SEÇÃO TRANSVERSAL, EVITANDO A REGIÃO DAS ARMADURAS PRINCIPAIS (FERROS VERTICAIS) E DOS ESTRIBOS.
REFORÇO DE ARMADURA: DEPENDENDO DA DIMENSÃO DO PILAR, O CALCULISTA PODE EXIGIR A COLOCAÇÃO DE GRAMPOS OU ESTRIBOS DE REFORÇO AO REDOR DO FURO PARA ABSORVER A CONCENTRAÇÃO DE TENSÕES GERADA PELA ABERTURA.

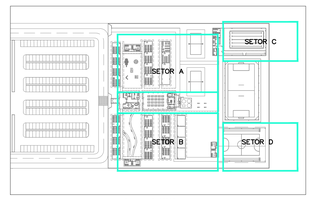

MAPA CHAVE SETOR A
Escala: Sem
Cotas sem.

00			
REVISÃO	DATA	DESCRIÇÃO	SOLICITAÇÃO
		EMISSÃO INICIAL	

QUADRO DE REVISÕES

PREFEITURA DE IRAQUARA
CAPITAL BRASILEIRA DE GRUTAS E CAVERNAS

quattro arquitetura e design
Rua Alceu Amoroso Lima, nº 786, Ed. TNTC, Sala 719, Salvador - BA
Tel 71 . 3341.8521 / E-mail: contato@arquiteturaquattro.com.br

SERVIÇO:
PROJETO DE INSTALAÇÃO DE ÁGUA POTÁVEL
NOVA ESCOLA - IRAQUARA - BAHIA.

CLIENTE:
PREFEITURA MUNICIPAL IRAQUARA

TÍTULO:
ALIMENTADOR GERAL PARA CONSUMO
PLANTA BAIXA SETOR A

AUTOR DO PROJETO:
ANDRÉ DRUMOND — ARQUITETO E URBANISTA — CAU/BR A4678-8
VICTOR HUGO GONZALEZ — ARQUITETO E URBANISTA — CAU/BR A355274
RENATO ALVES — ENGENHEIRO CIVIL — CREA-BA 050252

PRANCHA: AG/02

SETEMBRO/2026 | COLABOLADOR: N | ESCALA: 1/200