


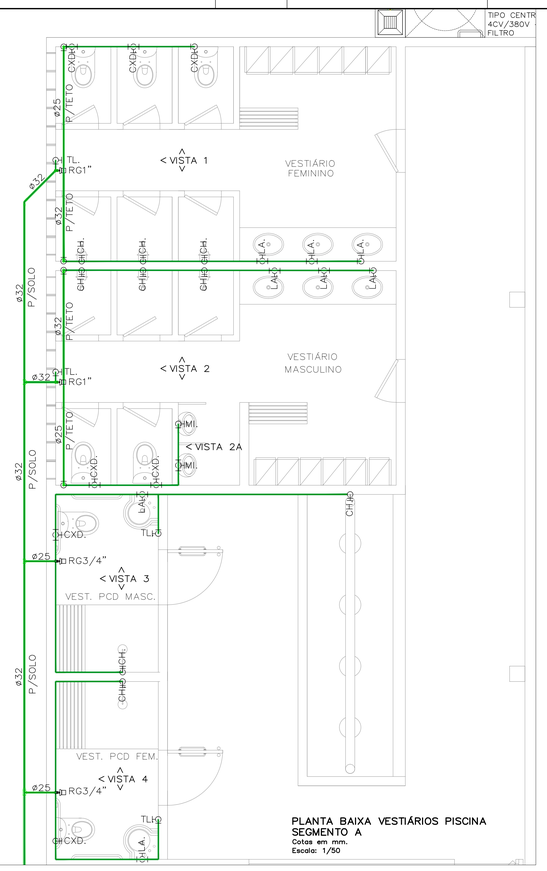


PLANTA BAIXA VESTIÁRIOS PISCINA
SEGMENTO A
Cotas em mm.
Escala: 1/50

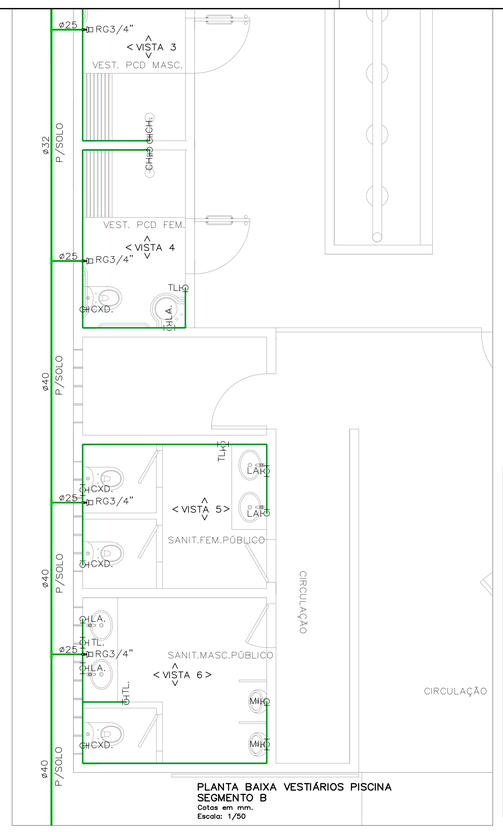


PLANTA BAIXA VESTIÁRIOS PISCINA
SEGMENTO B
Cotas em mm.
Escala: 1/50

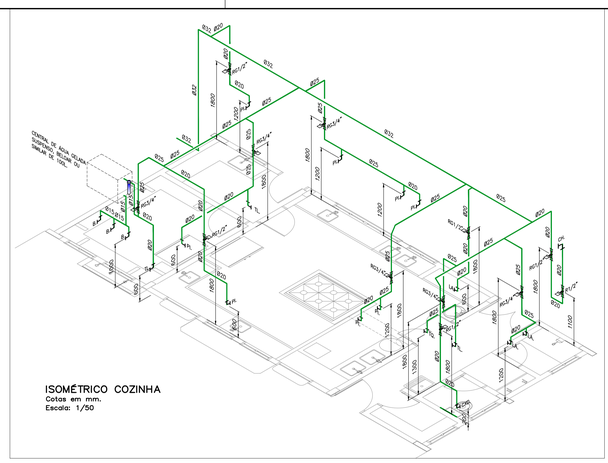


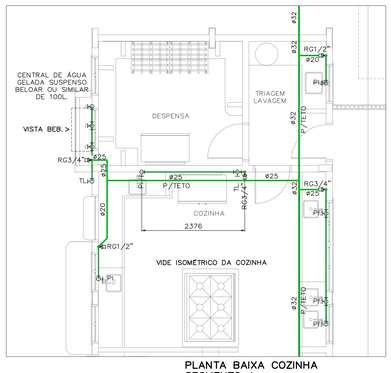


PLANTA BAIXA COZINHA
SEGMENTO A
Cotas em mm.
Escala: 1/50

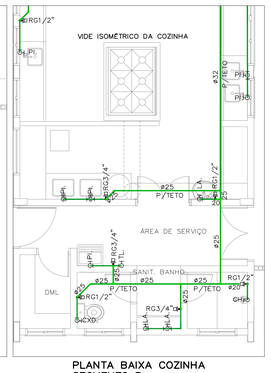


PLANTA BAIXA COZINHA
SEGMENTO B
Cotas em mm.
Escala: 1/50

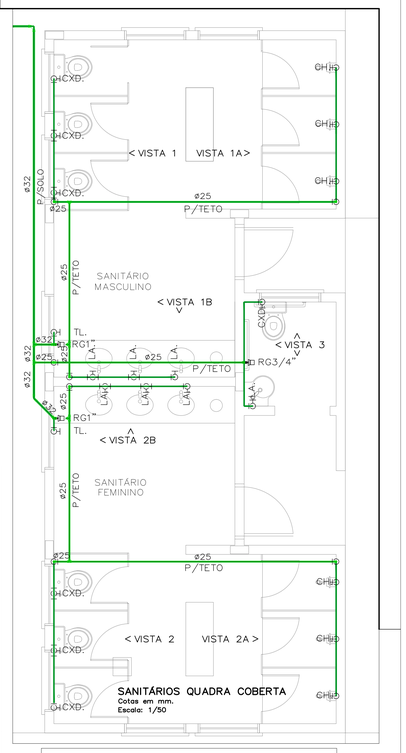


SANITÁRIOS QUADRA COBERTA
Cotas em mm.
Escala: 1/50

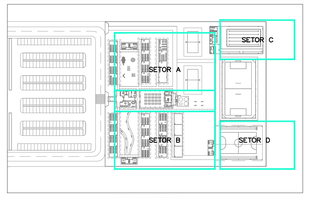


MAPA CHAVE SETOR A
Escala: Sem
Cotas em:

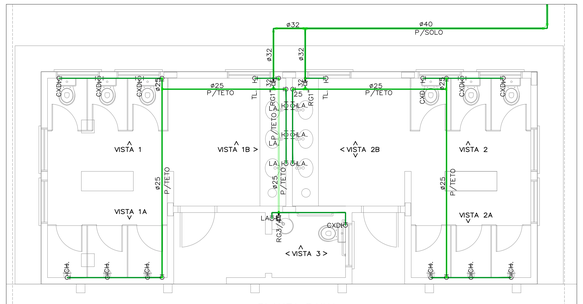


PLANTA BAIXA
SANITÁRIOS ALA NORTE
Cotas em mm.
Escala: 1/50

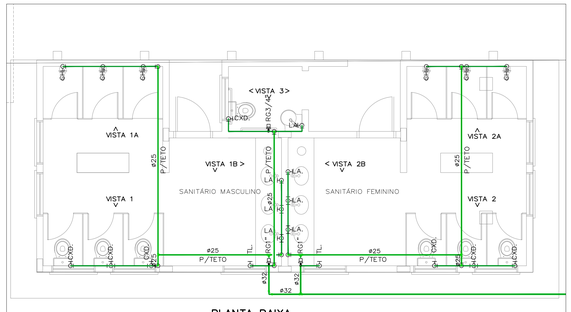

PLANTA BAIXA
SANITÁRIOS ALA SUL
Cotas em mm.
Escala: 1/50

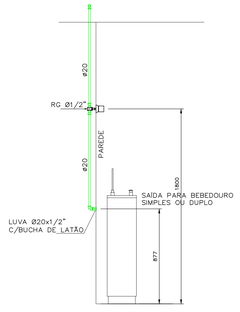

CORTE BEBEDOURO ADMINISTRAÇÃO
Cotas em mm.
Escala: 1/20

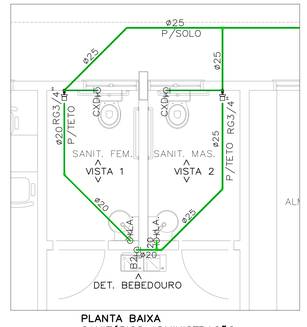

PLANTA BAIXA
SANITÁRIOS ADMINISTRAÇÃO
Cotas em mm.
Escala: 1/50

00		EMISSÃO INICIAL	
REVISÃO	DATA	DESCRIÇÃO	SOLICITAÇÃO

QUADRO DE REVISÕES

PREFEITURA DE IRAQUARA
CAPITAL BRASILEIRA DE GRUTAS E CAVERNAS

quattro arquitetura e design
Rua Alceu Amoroso Lima, nº 786, Ed. TNTC, Sala 719, Salvador - BA
Tel: 71 . 3341.8521 | E-mail: contato@arquitetuiraquattro.com.br

SERVIÇO:
PROJETO DE INSTALAÇÃO DE ÁGUA POTÁVEL
NOVA ESCOLA - IRAQUARA - BAHIA.

CLIENTE:
PREFEITURA MUNICIPAL IRAQUARA

TÍTULO:
PLANTA BAIXA SANITÁRIOS E VESTIÁRIO
SETOR A/SETOR B/SETOR C/SETOR D

AUTOR DO PROJETO:
ANDRÉ DRUMOND — ARQUITETO E URBANISTA — CAU/BR A8019-4
VICTOR HUGO GONZALEZ — ARQUITETO E URBANISTA — CAU/BR A2022-2
RENATO ALVES — ENGENHEIRO CIVIL — CREA/BA 050252

SETEMBRO/2026 | COLABORADOR: N | ESCALA: INDICADAS | PRANCHA: AG/03