



CORTE LONGITUDINAL A
Cotas em mm.
Escala: 1/50

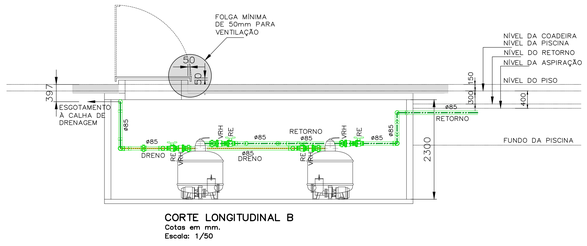


CORTE LONGITUDINAL B
Cotas em mm.
Escala: 1/50

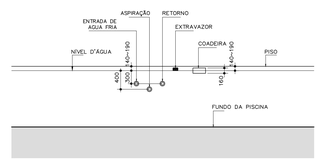

COTA VERTICAL DE ENTRADA E SAÍDA D'ÁGUA DA PISCINA (genérica)
ESCALA 1/50
COTAS EM mm.

LEGENDA E ESPECIFICAÇÕES DA PISCINA		
ASP	▶	DISPOSITIVO DE ASPIRAÇÃO
R	⊣□	DISPOSITIVO DE RETORNO
SUCAF		TUBULAÇÃO PARA SUCÇÃO
AF		TUBULAÇÃO PARA ÁGUA FRIA
RAT	○	RALO ANTITURBILHÃO
ALIMENTAÇÃO AF/AQ	⊣□	DISPOSITIVO DE ALIMENTAÇÃO
AP	⊣□	RALO NA PAREDE PARA EXTRAVAZOR

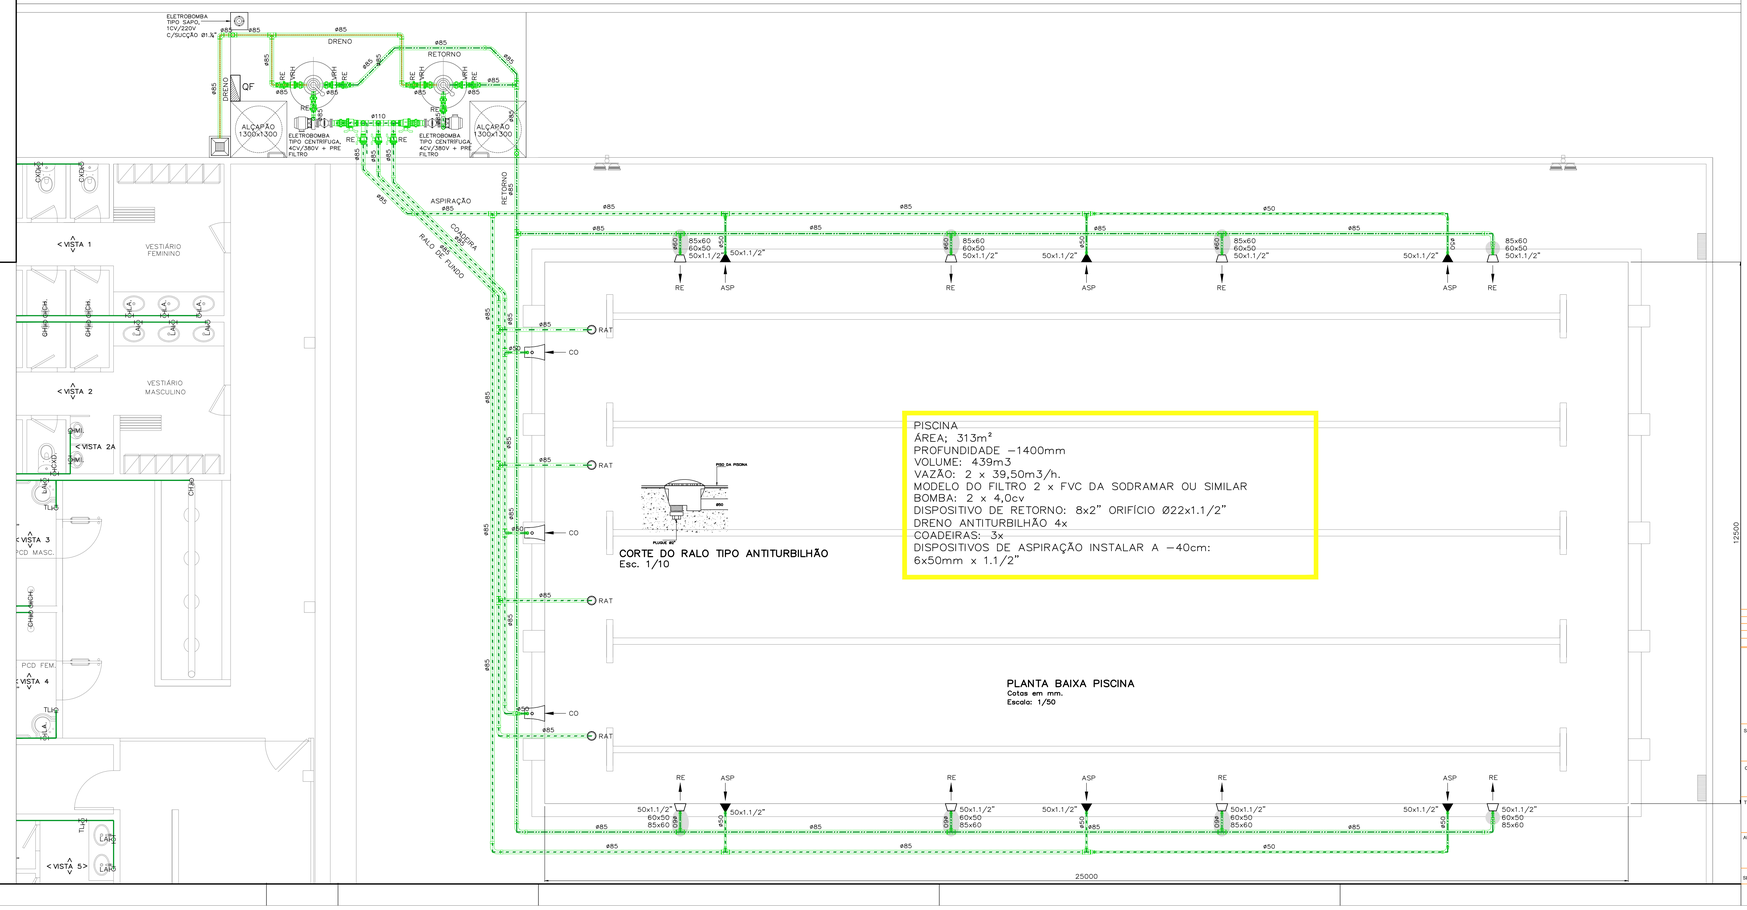

CORTE DO RALO TIPO ANTITURBILHÃO
Esc. 1/10

PLANTA BAIXA PISCINA
Cotas em mm.
Escala: 1/50

Nº REVISÃO	DATA	DESCRIÇÃO	SOLICITAÇÃO
00		EMISSÃO INICIAL	

QUADRO DE REVISÕES

PREFEITURA DE IRAQUARA
CAPITAL BRASILEIRA DE GRUTAS E CAVERNAS

quattro arquitetura e design
Rua Alceu Amoroso Lima, nº 786, Ed. TNTC, Sala 719, Salvador - BA
Tel: 71 . 3341.8521 / E-mail: contato@arquiteturaquattro.com.br

SERVIÇO:
PROJETO DE INSTALAÇÃO DE ÁGUA POTÁVEL
NOVA ESCOLA - IRAQUARA - BAHIA.

CLIENTE:
PREFEITURA MUNICIPAL IRAQUARA

TÍTULO:
PLANTA BAIXA PISCINA
SETOR C

AUTOR DO PROJETO:
ANDRÉ DRUMOND
ARQUITETO E URBANISTA
CAU/BR A461564-0

VICTOR HUGO GONZALEZ
ARQUITETO E URBANISTA
CAU/BR A053211-0

RENATO ALVES
ENGENHEIRO CIVIL
CREA-BA 69282

PRANCHA:
AG/04

SETEMBRO/2026

COLABOLADOR:
fs

ESCALA:
INDICADAS