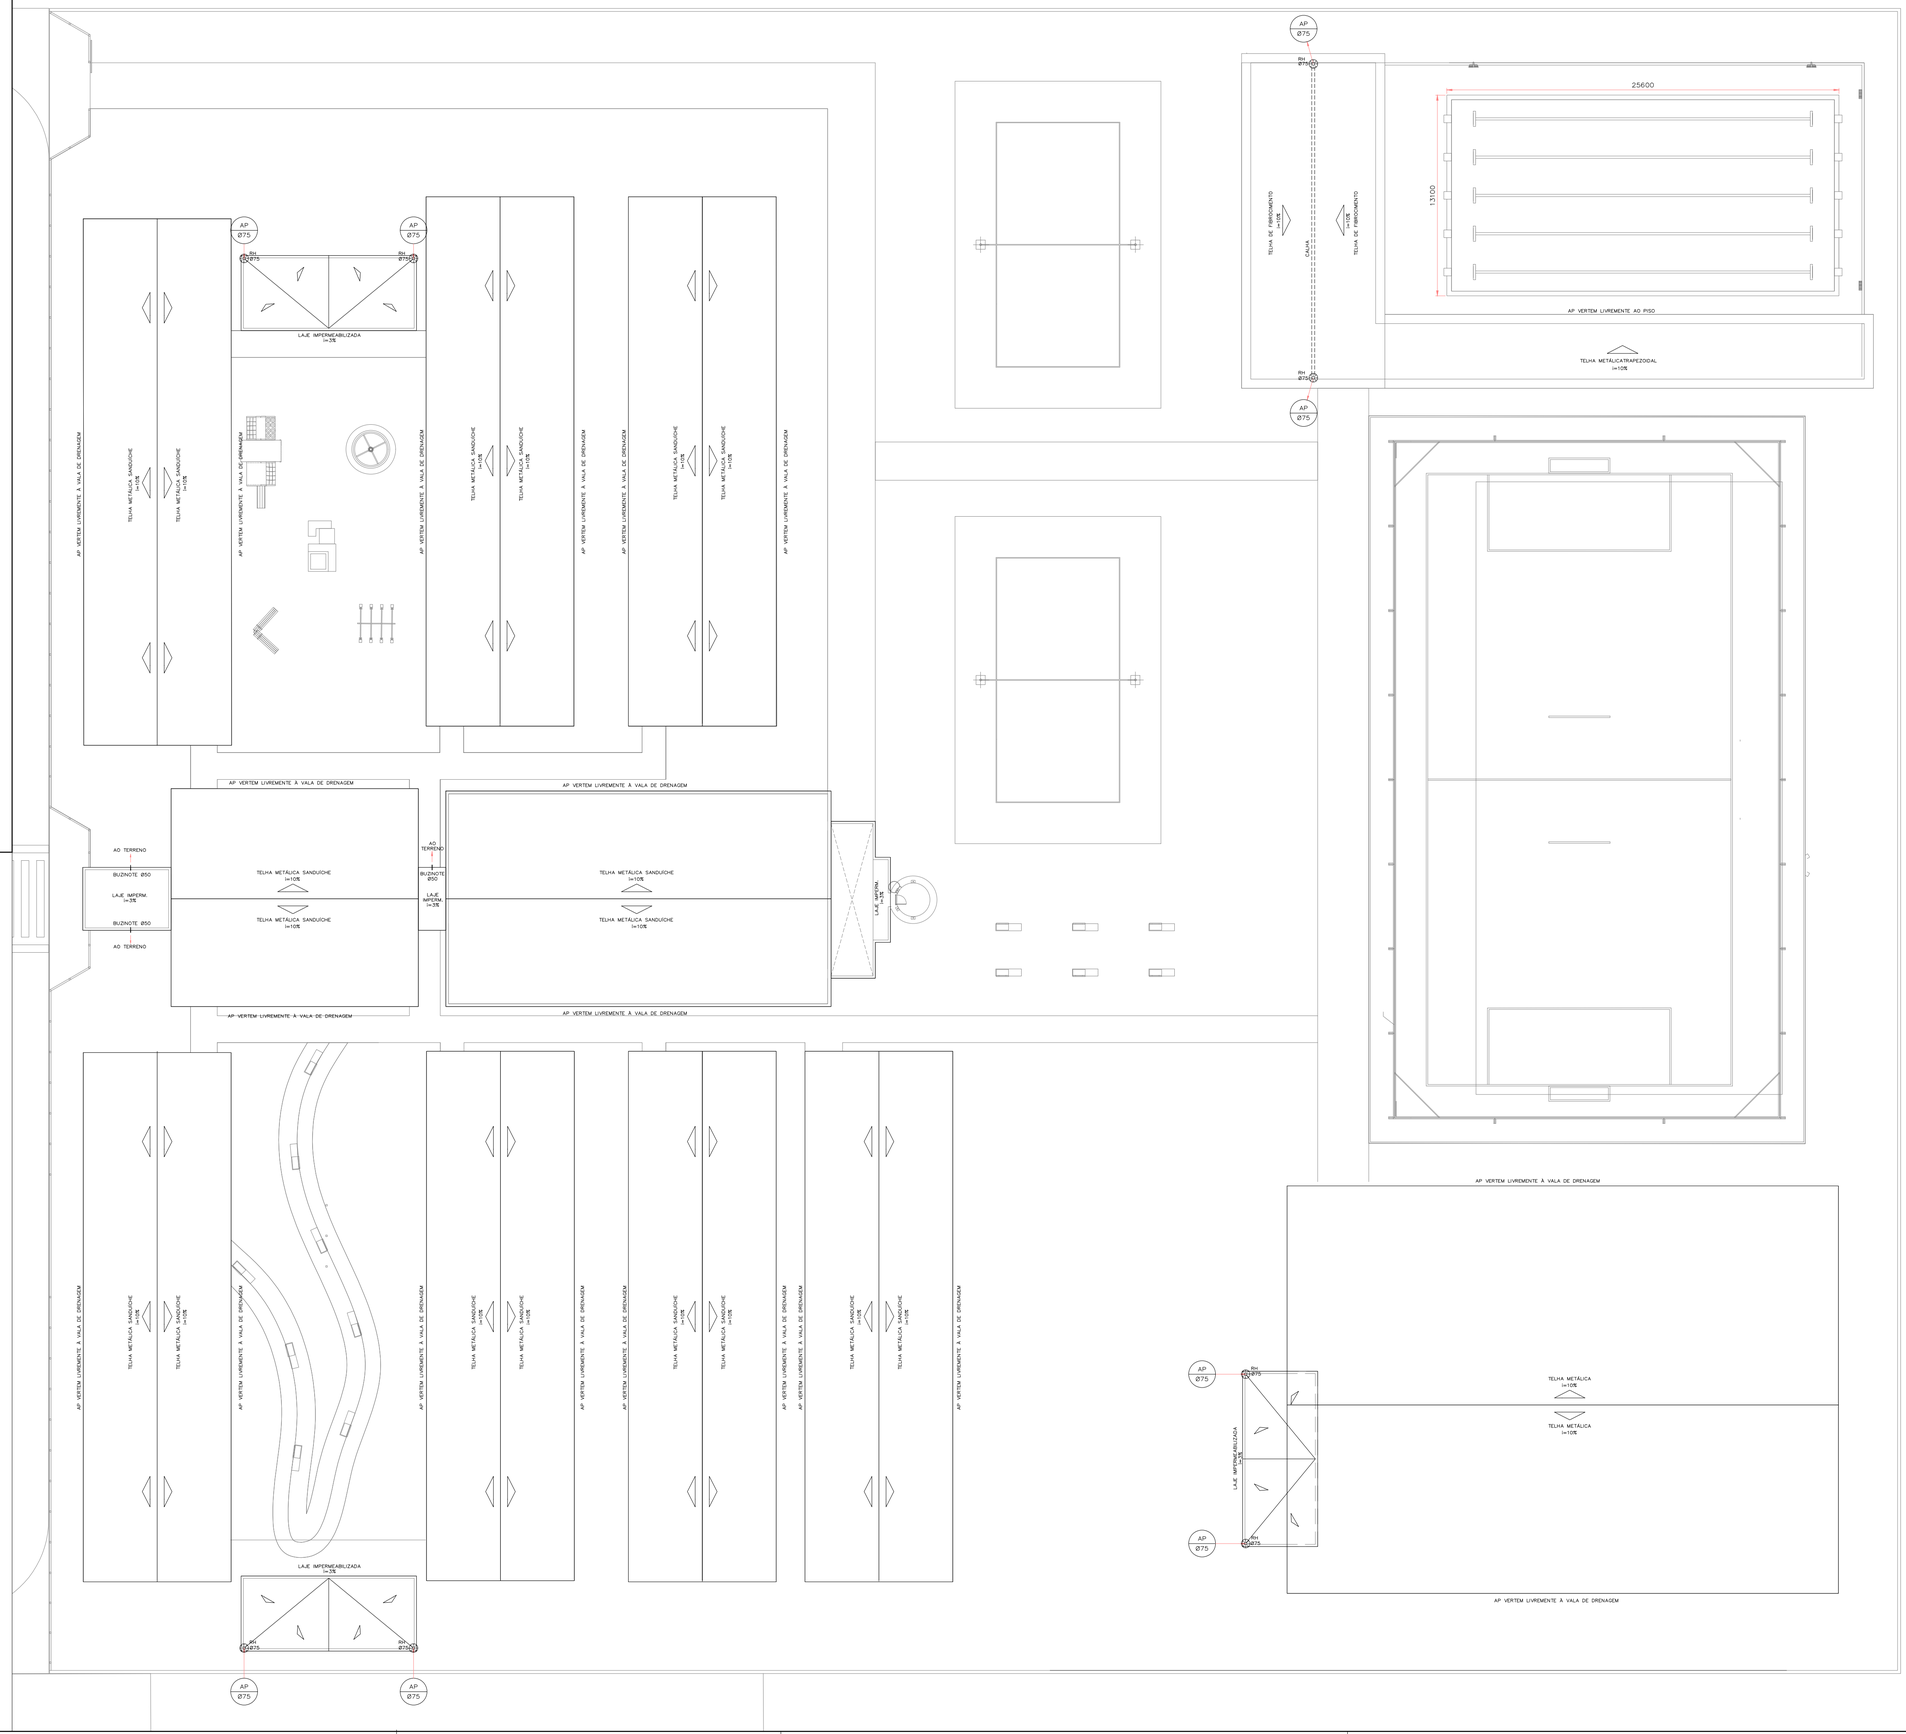



LEGENDA

- CAIXA C/ GRELHA METÁLICA, 800x800 C/ TAMPA DE CONCRETO, PROFUNDIDADE DE 150mm ABAIXO DO NÍVEL DO ESTACIONAMENTO
- TUBULAÇÃO DE ÁGUAS PLUVIAIS
- VALA DE DRENAGEM DRENOFLEX Ø100
- CALHA P/ÁGUAS PLUVIAIS C/GRELHA METÁLICA
- RH Ø100 OU 75 — RALO HEMISFÉRICO


OBSERVAÇÕES

1–A TUBULAÇÃO DE ÁGUAS PLUVIAIS SERÁ DO TIPO PVC REFORÇADO QUANDO APARENTES.


2–DECLIVIDADE MINIMA:
Ø200 = 0,5%
Ø100 = 1 %
Ø75 = 2 %

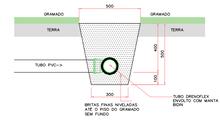

CORTE ESQUEMÁTICO DA VALA DE INFILTRAÇÃO
Cotas em mm.
Escala: 1/25

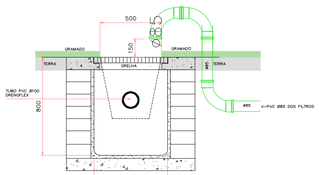

CORTE ESQUEMÁTICO DA CX. DE RECEPÇÃO DO SISTEMA DE DRENAGEM DA FILTRAGEM DA PISCINA
Cotas em mm.
Escala: 1/25

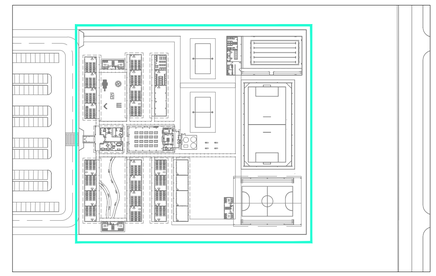

MAPA CHAVE
Escala: Sem
Cotas sem

REVISÃO	DATA	DESCRIÇÃO	SOLICITAÇÃO
00		EMISSÃO INICIAL	

QUADRO DE REVISÕES

PREFEITURA DE IRAQUARA
CAPITAL BRASILEIRA DE GRUTAS E CAVERNAS

quattro
arquitetura e design
Rua Alceu Amoroso Lima, nº 786, Ed. TNTC, Sala 719. Salvador - BA
Tel: 71 . 3341.8521 / E-mail: contato@arquiteturaquattro.com.br

SERVIÇO:
PROJETO DE INSTALAÇÃO DE ÁGUAS PLUVIAIS
NOVA ESCOLA - IRAQUARA - BAHIA.

CLIENTE:
PREFEITURA MUNICIPAL IRAQUARA

TÍTULO:
PLANTA DA COBERTURA
PLANTA BAIXA

AUTOR DO PROJETO:
ANDRÉ DRUMOND — ARQUITETO E URBANISTA — CAU-BR A46184-9
VICTOR HUGO GONZALEZ — ARQUITETO E URBANISTA — CAU-BR A55321-2
RENATO ALVES — ENGENHEIRO CIVIL — CREA-BA 69282

DATA: SETEMBRO/2026
COLABOLADOR: N
ESCALA: 1/200
PRANCHA: AP1/5