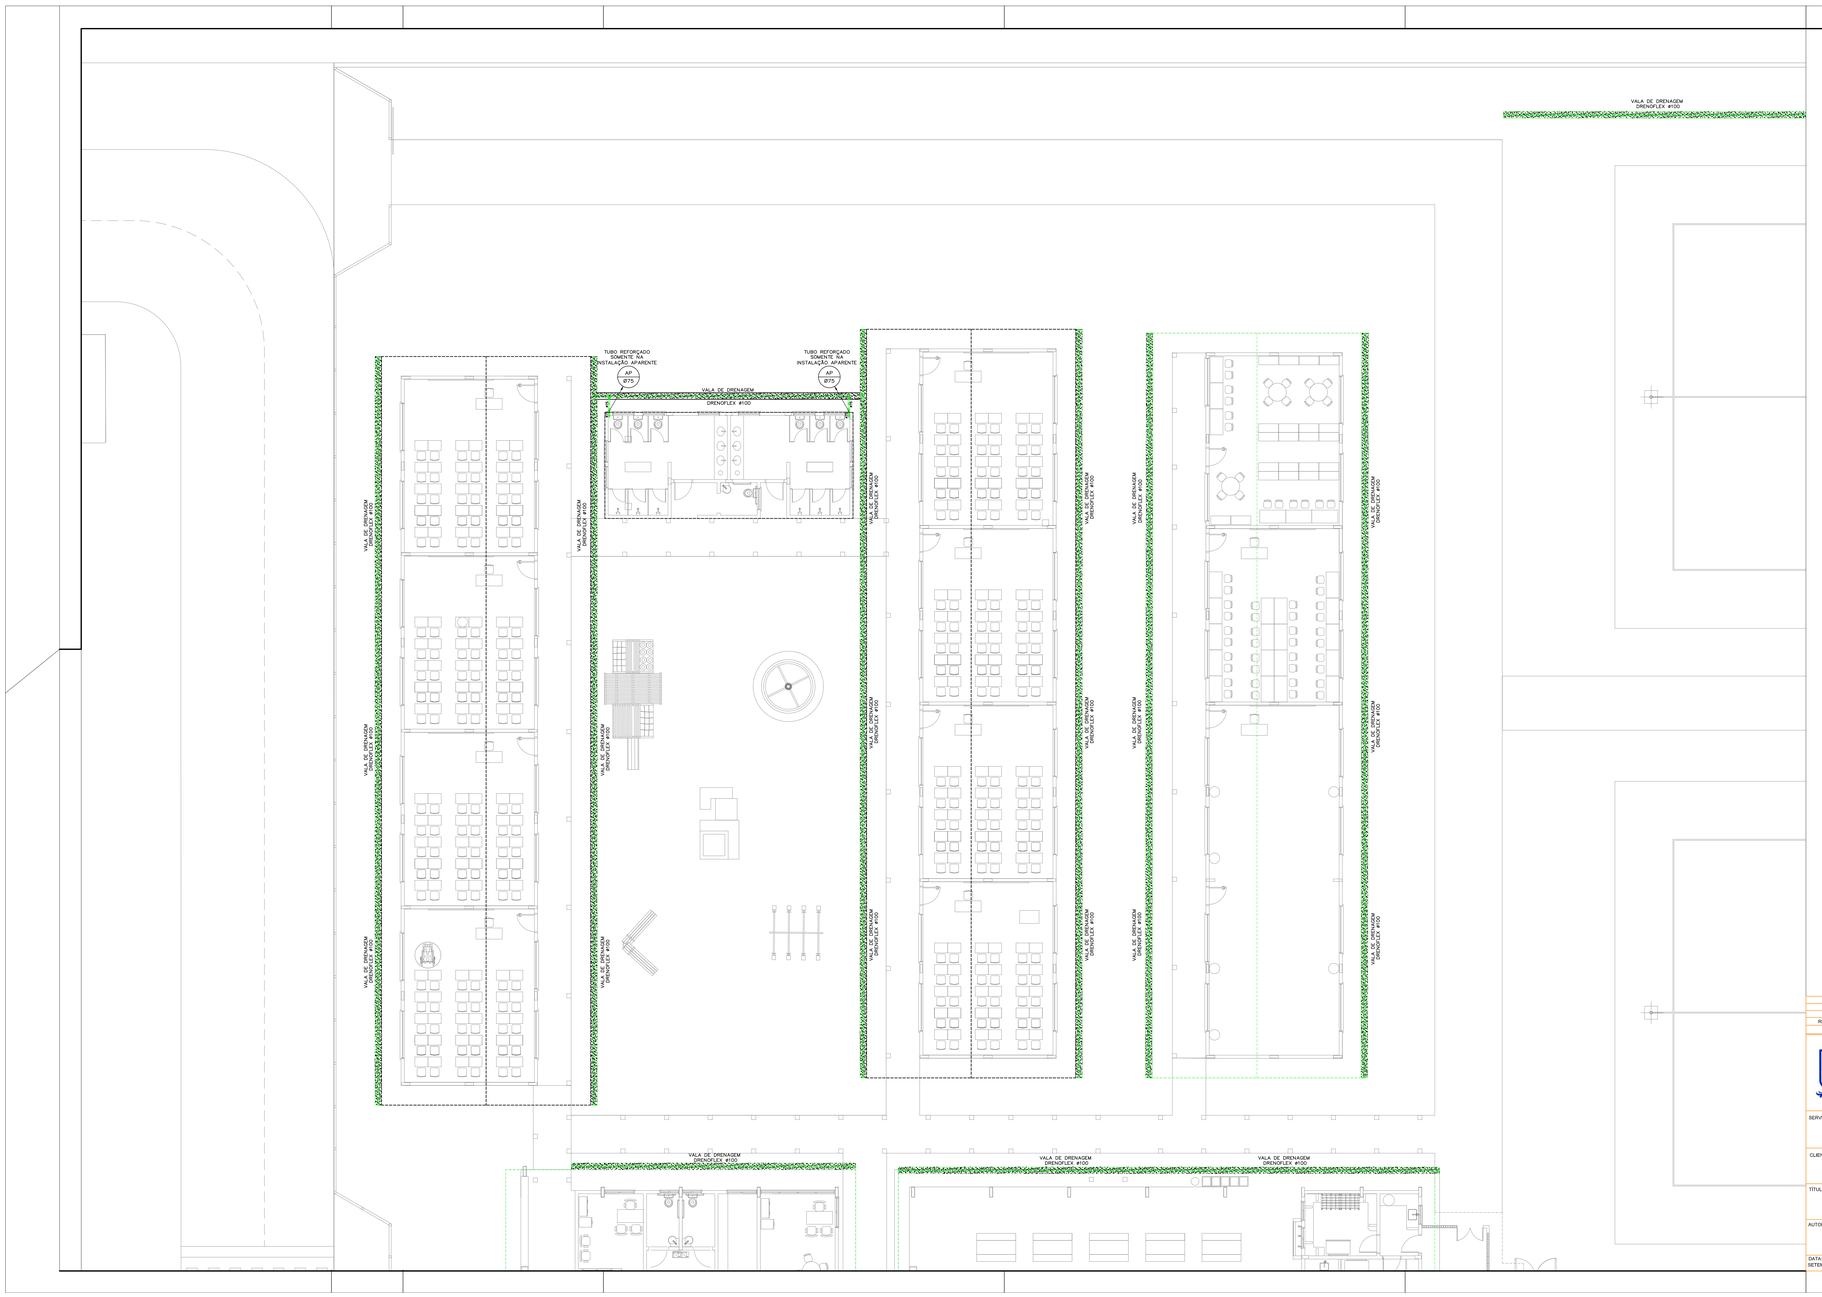



LEGENDA

- CAIXA C/ GRELHA METÁLICA, 800x800 C/ TAMPA DE CORCRETO, PROFUNDIDADE DE 150mm ABAIXO DO NÍVEL DO ESTACIONAMENTO
- TUBULAÇÃO DE ÁGUAS PLUVIAIS
- VALA DE DRENAGEM DRENOFLEX Ø100
- CALHA P/ÁGUAS PLUVIAIS C/GRELHA METÁLICA
- RH Ø100 OU 75 — RALO HEMISFÉRICO


OBSERVAÇÕES

1–A TUBULAÇÃO DE ÁGUAS PLUVIAIS SERÁ DO TIPO PVC REFORÇADO QUANDO APARENTES.


2–DECLIVIDADE MINIMA:
Ø200 = 0,5%
Ø100 = 1 %
Ø75 = 2 %

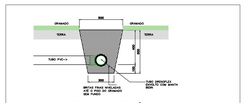

CORTE ESQUEMÁTICO DA VALA DE INFILTRAÇÃO
Cotas em mm.
Escala: 1/25

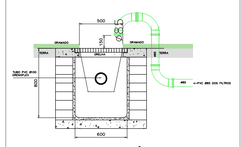

CORTE ESQUEMÁTICO DA CX. DE RECEPÇÃO DO SISTEMA DE DRENAGEM DA FILTRAGEM DA PISCINA
Cotas em mm.
Escala: 1/25

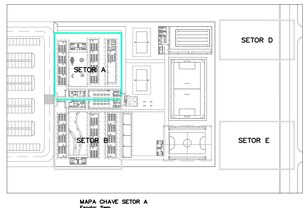

MAPA CHAVE SETOR A
Escala: Sem
Cotas: mm

00		EMISSÃO INICIAL	
REVISÃO	DATA	DESCRIÇÃO	SOLICITAÇÃO

QUADRO DE REVISÕES

PREFEITURA DE IRAQUARA
CAPITAL BRASILEIRA DE GRUTAS E CAVERNAS

quattro arquitetura e design
Rua Alceu Amoroso Lima, nº 786, Ed. TNTC, Sala 719, Salvador - BA
Tel: 71. 3341.8521 / E-mail: contato@arquiteturaquattro.com.br

SERVIÇO:
PROJETO DE INSTALAÇÃO DE ÁGUAS PLUVIAIS
NOVA ESCOLA - IRAQUARA - BAHIA.

CLIENTE:
PREFEITURA MUNICIPAL IRAQUARA

TÍTULO:
PLANTA DO SETOR A
PLANTA BAIXA

AUTOR DO PROJETO:			PRANCHA:
ANDRÉ DRUMOND ARQUITETO E URBANISTA CAU/BR A467844-0	VICTOR HUGO GONZALEZ ARQUITETO E URBANISTA CAU/BR A253712	RENATO ALVES ENGENHEIRO CIVIL CREA-BA 85250	AP2/5
DATA: SETEMBRO/2026	COLABOLADOR: NI	ESCALA: 1/100	