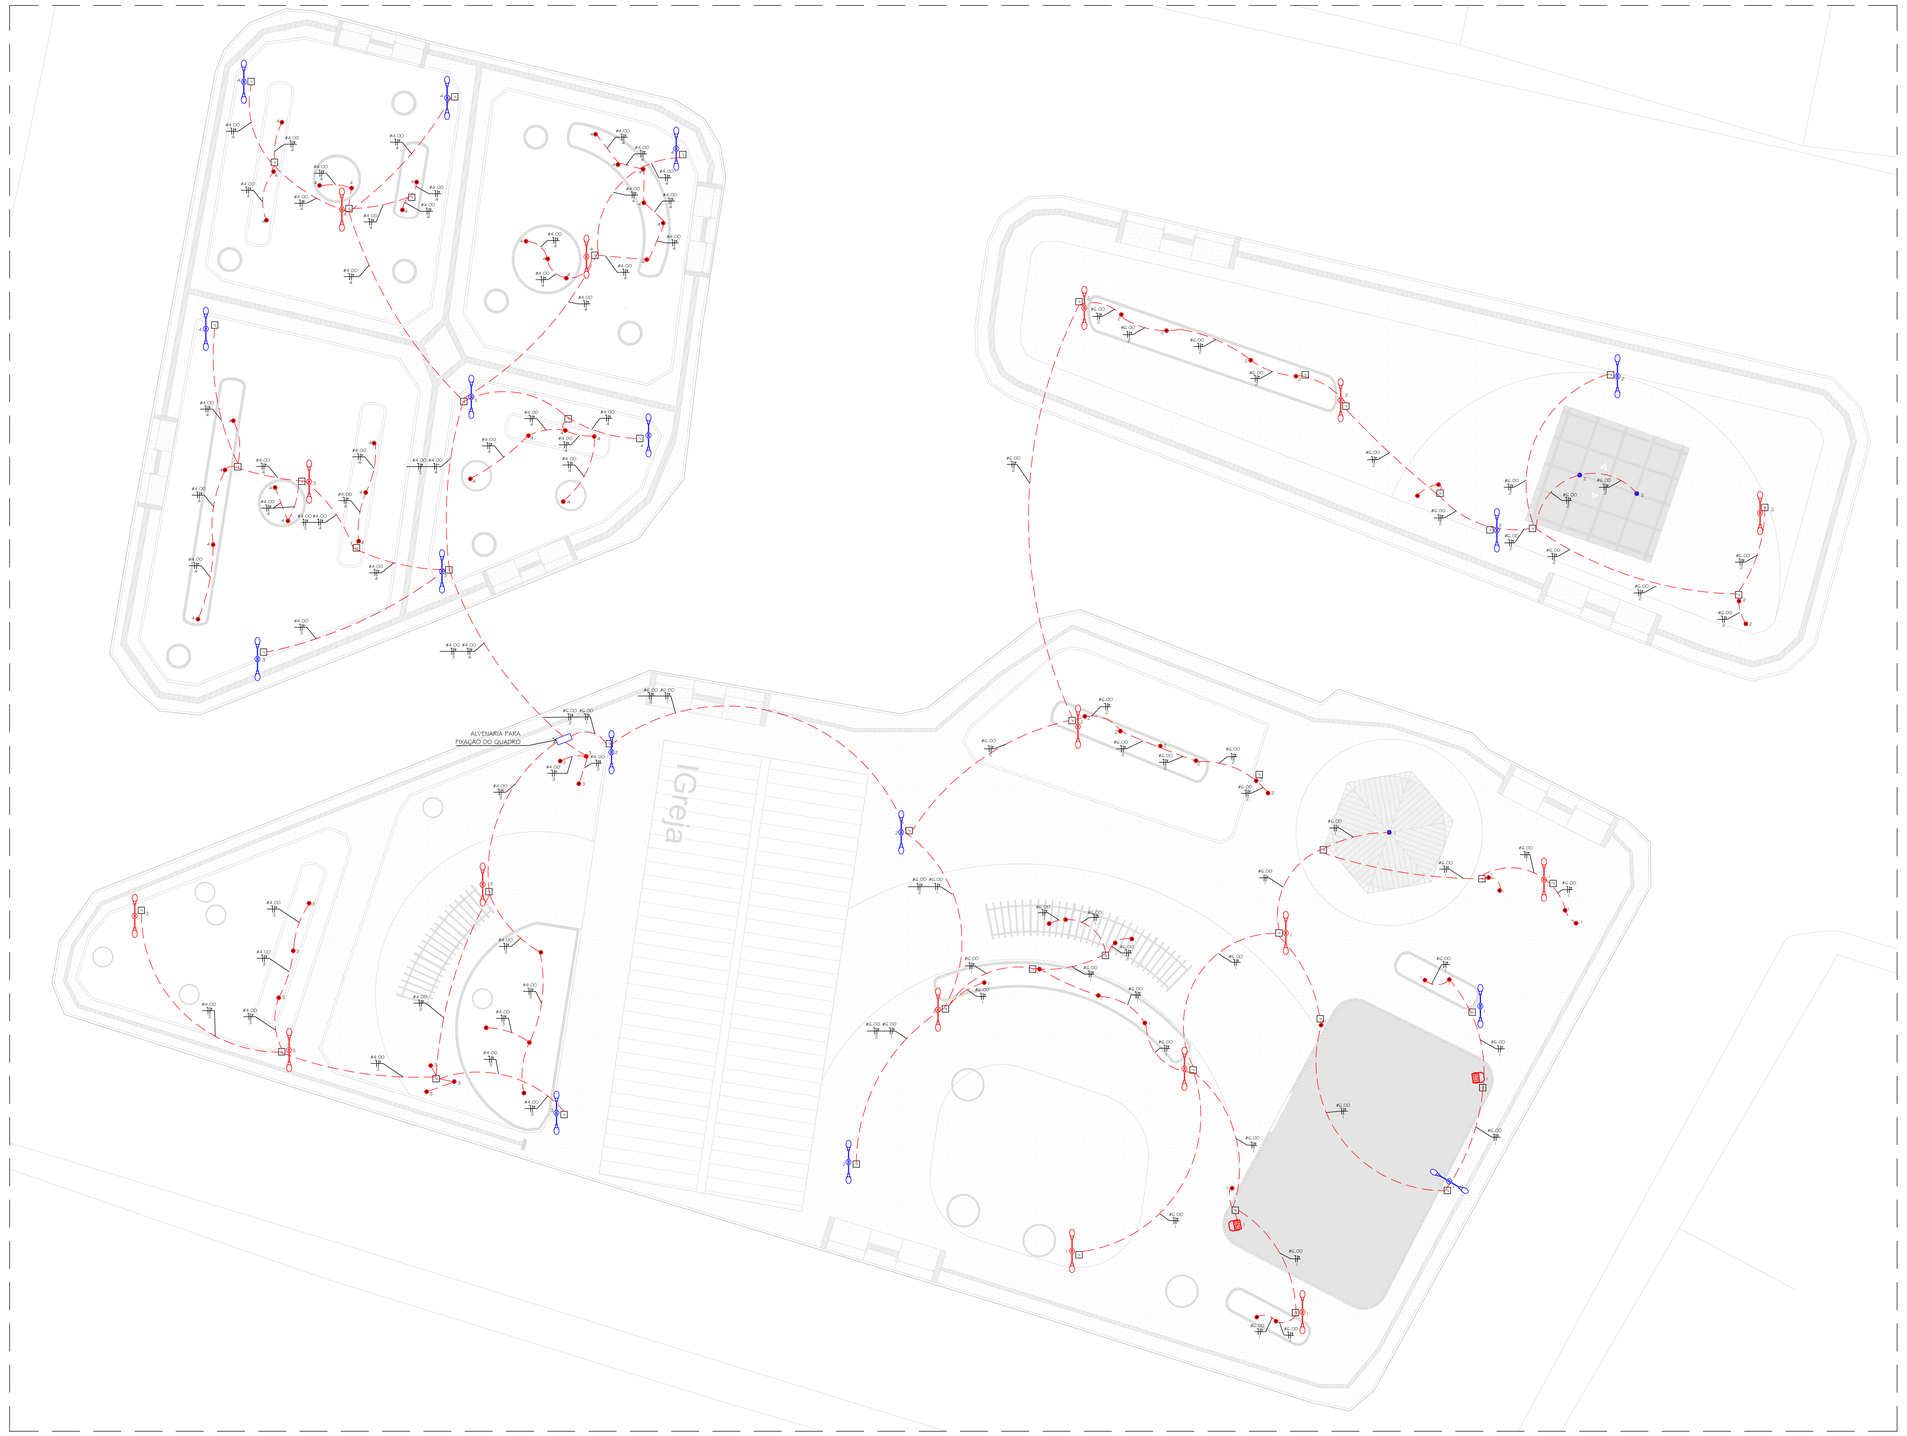

Planta Baixa - Iluminação
ESCALA - 1:100

LEGENDA ILUMINAÇÃO

- POSTE EM AÇO GALVANIZADO COM DUAS LUMINÁRIAS LED DE 100W E ALTURA H=3M. RAIO DE ABRANGÊNCIA = 4M.
- POSTE EM AÇO GALVANIZADO COM DUAS LUMINÁRIAS LED DE 150W E ALTURA H=4M. RAIO DE ABRANGÊNCIA = 5M.
- RAIO DE ABRANGÊNCIA
- LUMINÁRIA 36W
- LUMINÁRIA JARDIM VERDE LUZ PARA PLANTA ARVORE REFLETOR VERDE 33 W
- LUMINÁRIA JARDIM VERDE LUZ PARA PLANTA ARVORE REFLETOR VERDE 12 W

NOTA:

1. TODOS OS POSTES DEVEM CONTER DIMERIZADOR.
2. PREVER SENSOR DE PRESENÇA NA ÁREA COBERTA.

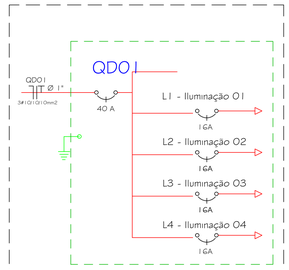

DIAGRAMA UNIFILAR

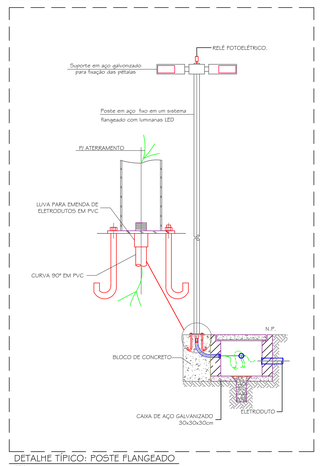

DETALHE TIPICO: POSTE FLANGEADO
ESCALA: s/ escala

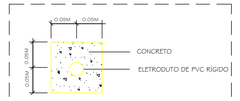

ENVELOPE DE CONCRETO
SEM ESCALA

REVISÕES

gov.br Documento assinado digitalmente
JADE LIMA VIEIRA
Data: 01/05/2026 12:21:59-0300
Verifique em https://validar.iti.gov.br

OBRA: REFORMA DA PRAÇA DO POVOADO DE CORAÇÃO DE MARIA
LOCAL: IPIRÁ - BA

PROJETO: PROJETO EXECUTIVO
CONTEÚDO: PLANTA BAIXA DE ELÉTRICA

FOLHA Nº: EXE 09/09

PROPRIETÁRIO: Prefeitura Municipal de Ipirá

RESPONSÁVEL TÉCNICA:	CREA BA Nº:	ESCALA:	DATA:
Jade Lima Vieira	3000111616	INDICADA	ABRIL/2026