LEGENDA ILUMINAÇÃO

	POSTE EM AÇO GALVANIZADO COM DUAS LUMINÁRIAS LED DE 100W E ALTURA H=3M. RAIO DE ABRANGÊNCIA = 4M.
	POSTE EM AÇO GALVANIZADO COM DUAS LUMINÁRIAS LED DE 150W E ALTURA H=4M. RAIO DE ABRANGÊNCIA = 5M.
	RAIO DE ABRANGÊNCIA
	LUMINÁRIA 36W
	LUMINÁRIA JARDIM VERDE LUZ PARA PLANTA ARVORE REFLETOR VERDE 33 W
	LUMINÁRIA JARDIM VERDE LUZ PARA PLANTA ARVORE REFLETOR VERDE 12 W

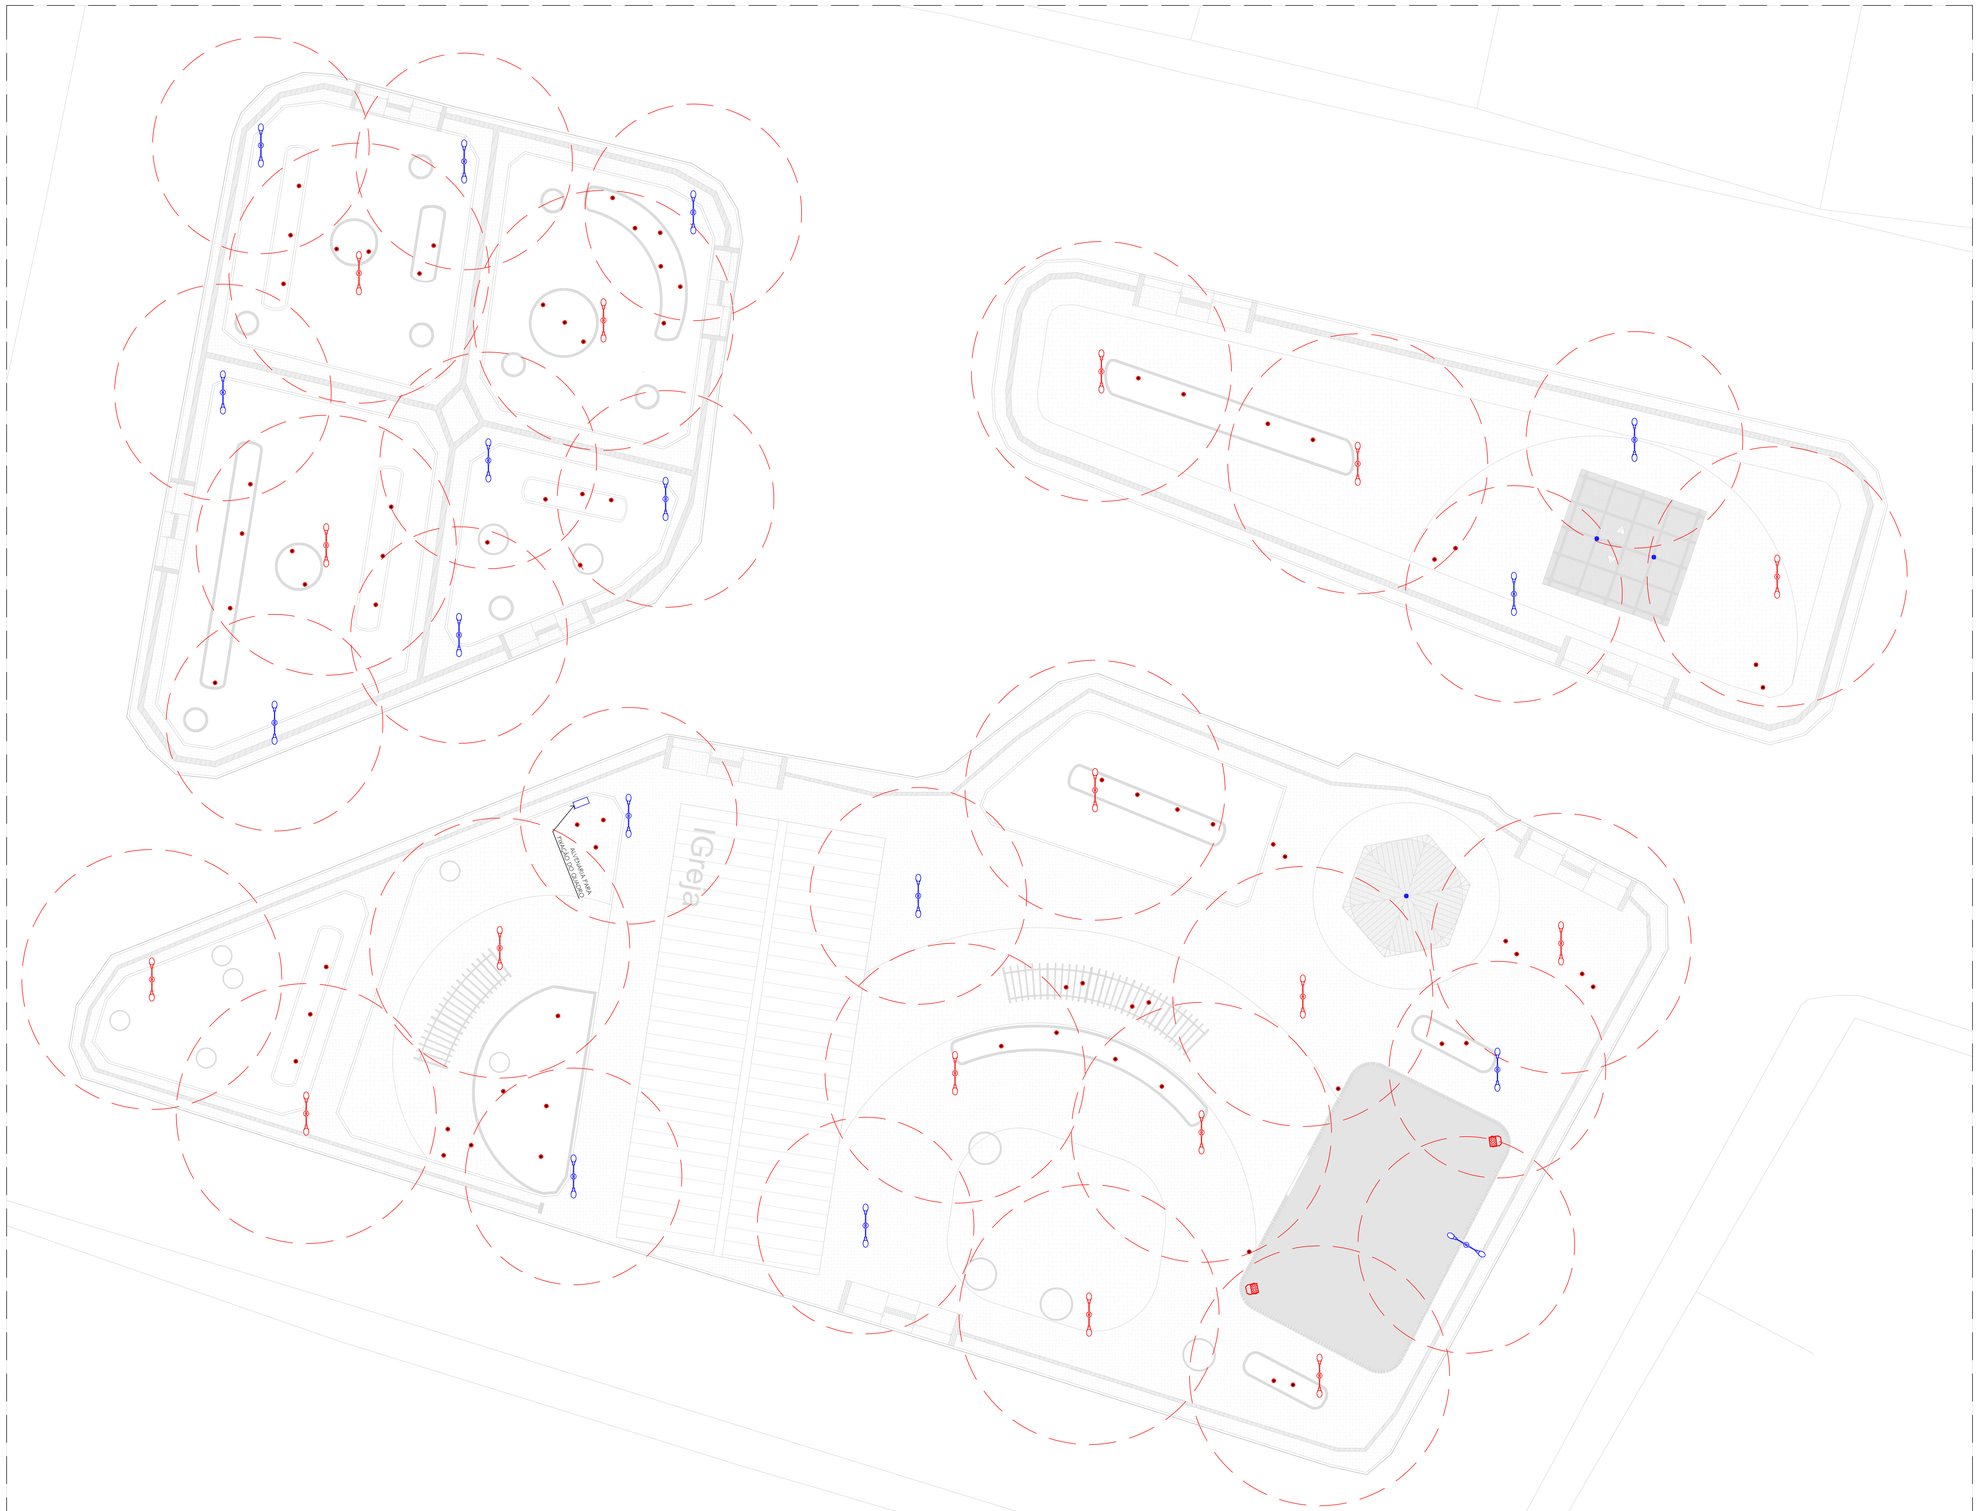

Planta Baixa - Iluminação
ESCALA - 1:100

QD01

CIRCUITOS		TENSÃO	QUANTIDADE DE LÂMPADAS (W)					POT. INSTALDA		FATOR DE POTÊNCIA	CORRENTE	PROTEÇÃO	FASES	CONDUTOR	FASES ABC
Nº	DESCRIÇÃO	VOLTS	12	33	36	100	150	WATTS	VA		A	A		MM²	
1	ILUMINAÇÃO - 1	220	1	18	2	4	10	2578	3222,5	0,8	11,72	16	1	6,00	A
2	ILUMINAÇÃO - 2	220		14		8	10	2762	3452,5	0,8	12,55	16	1	6,00	B
3	ILUMINAÇÃO - 3	220		13		10	8	2629	3286,25	0,8	11,95	16	1	4,00	c
4	ILUMINAÇÃO - 4	220		30		10	4	2590	3237,5	0,8	11,77	16	1	4,00	a
TOTAL		220	1	75	2	32	32	10559	13198,8	0,8	48,00	80	1	10,00	A

REVISÕES

gov.br — Documento assinado digitalmente
JADE LIMA VIEIRA
Data: 12/05/2026 12:23:59-0300
Verifique em https://validar.iti.gov.br

OBRA: REFORMA DA PRAÇA DO POVOADO DE CORAÇÃO DE MARIA
LOCAL: IPIRÁ - BA

PROJETO: PROJETO EXECUTIVO
CONTEÚDO: PLANTA BAIXA DE ILUMINAÇÃO

FOLHA Nº: EXE 08/09

PROPRIETÁRIO: Prefeitura Municipal de Ipirá

RESPONSÁVEL TÉCNICA: Jade Lima Vieira
CREA BA Nº: 3000111616
ESCALA: 1/100
DATA: ABRIL/2026