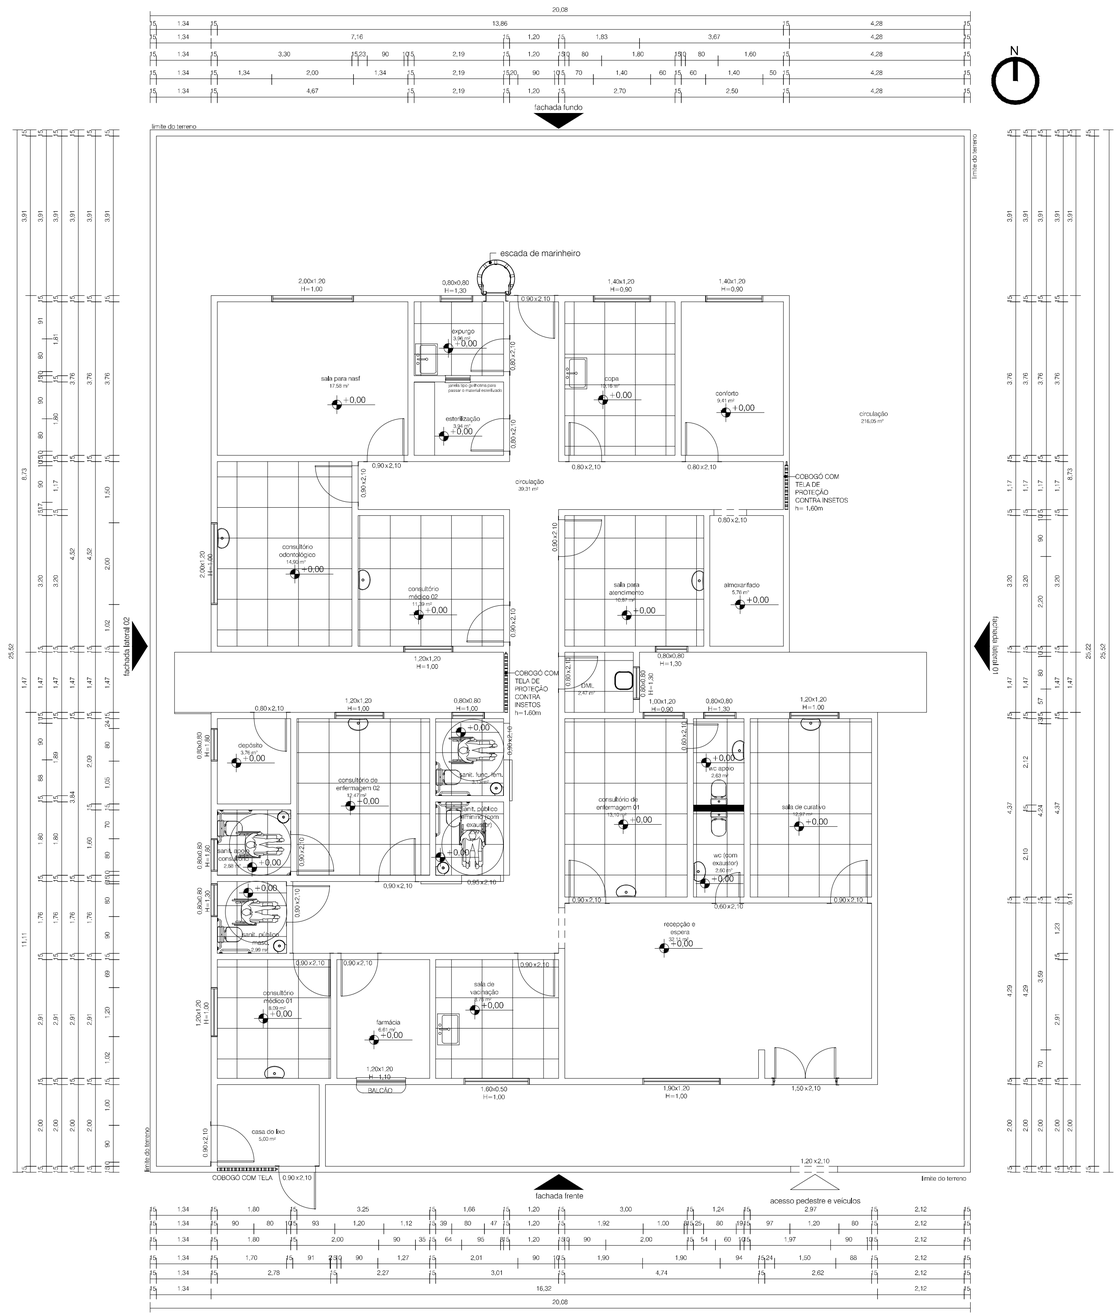

PORTAS					
Família	Tipo	Contagem	Largura	Altura	area
Abertura	0.80x2.10	1	0,80	2,10	1,68 m²
Abertura	0.90x2.10	1	1,00	2,10	2,10 m²
Abertura	1.20x2.10	1	1,20	2,10	2,52 m²
M_Porta-De_Abrir-Pormade-Frizzatta_003-Dupla	2 Folhas 1,50 x 2,30	1	1,50	2,10	3,15 m²
Porta de Correr em Trilho Lateral - 1 Folha	0.90x2.10	1	0,90	2,10	1,89 m²
Porta de Correr em Trilho Lateral - 1 Folha	0.95x2.10	1	0,95	2,10	2,00 m²
Porta de Giro - 1 Folha	0.60x2.10	2	1,20	4,20	2,52 m²
Porta de Giro - 1 Folha	0.80x2.10	6	4,80	12,60	10,08 m²
Porta de Giro - 1 Folha	0.90x2.10	15	13,50	31,50	28,35 m²
Total geral: 29			25,85	60,90	54,29 m²

JANELAS				
Família e tipo	Contagem	Largura	Altura	Áea
Janela parametrizada: 0.80x0.80	8	0,80	0,80	5,12 m²
Janela parametrizada: 1.00x1.20	1	1,00	1,20	1,20 m²
Janela parametrizada: 1.20x1.20	4	1,20	1,20	5,76 m²
Janela parametrizada: 1.40x1.20	2	1,40	1,20	3,36 m²
Janela parametrizada: 1.60x.50	1	1,60	0,50	0,80 m²
Janela parametrizada: 1.90x1.20	1	1,90	1,20	2,28 m²
Janela parametrizada: 2.0x1.20	2	2,00	1,20	4,80 m²
JANELA-GEN-GUILHOTINA-VIDRO-22030 318: JANELA-GEN-GUILHOTINA-VIDRO 0.60x1.20	1	0,60	1,20	0,72 m²
JANELA-GEN-GUILHOTINA-VIDRO-22030 318: JANELA-GEN-GUILHOTINA-VIDRO 1.20x1.20	1	1,20	1,20	1,44 m²
Total geral: 21	21			25,48 m²

PREFEITURA DE FEIRA DE SANTANA
SECRETÁRIA DE PLANEJAMENTO
Avenida Sampaio, 344 Centro
Feira de Santana - BA - Tel. 75 3602-8352

NOME DO PROJETO
PROJETO ARQUITETÔNICO USF JAGUARA

REFERÊNCIA
PROJETO ARQUITETÔNICO
Planta Baixa

PRANCHA Nº
ARQ 03/06

ENDEREÇO
Estr. p/ Jaguara - Jaguara, Feira de Santana - BA

PROJETO ARQUITETÔNICO
LUANA OLIVEIRA DE SOUZA - CAU-BA A63641-0

DESENHO
LAIANNE QUEIROZ

DATA
OUTUBRO/2023

ESCALA
1/75

REVISÃO
0

ARQUIVO
PROJETO REFORMA - USF SEDE JAGUARA

A1