

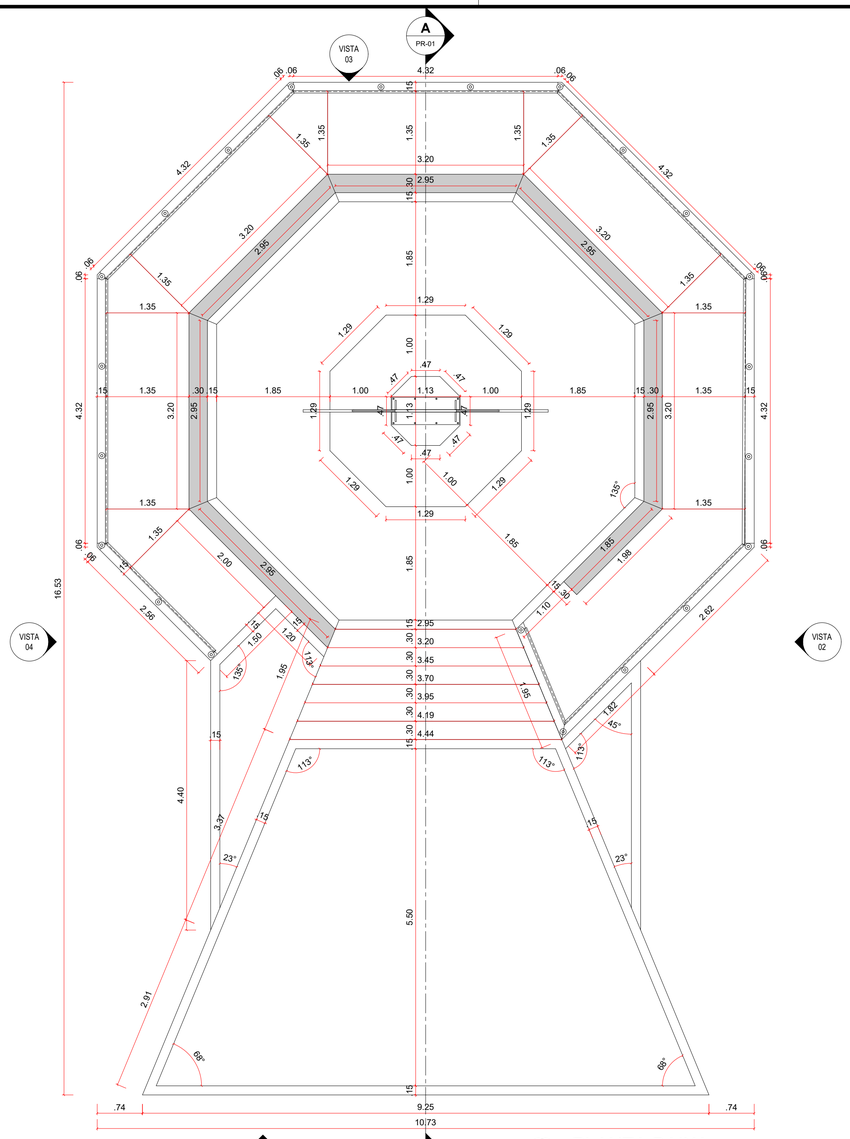



1 PLANTA BAIXA
ESCALA 1: 50

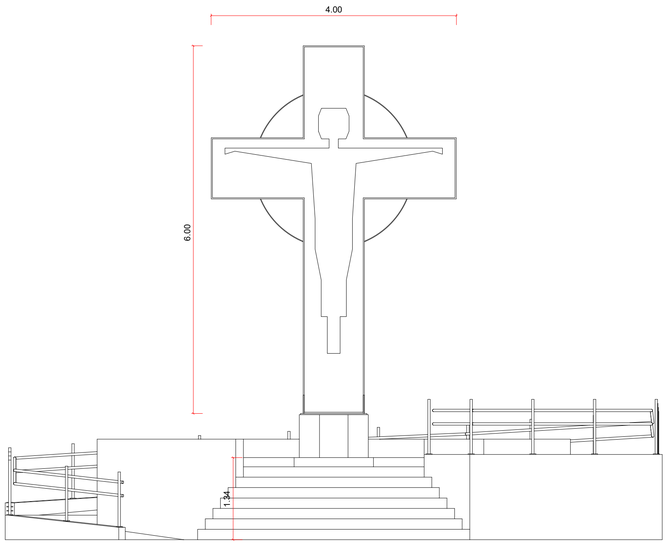


1 VISTA 01
ESCALA 1: 50

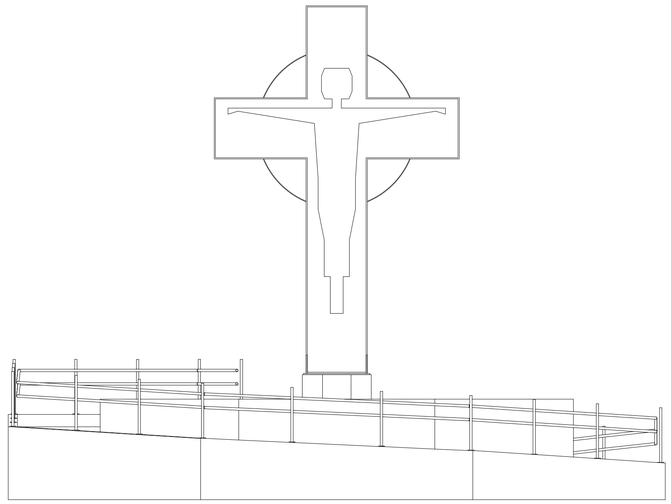


1 VISTA 03
ESCALA 1: 50

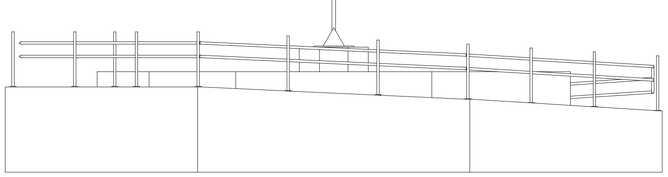

1 VISTA 02
ESCALA 1: 50

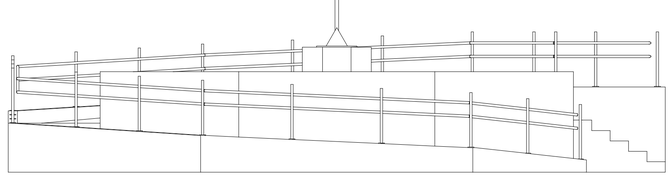

1 VISTA 04
ESCALA 1: 50

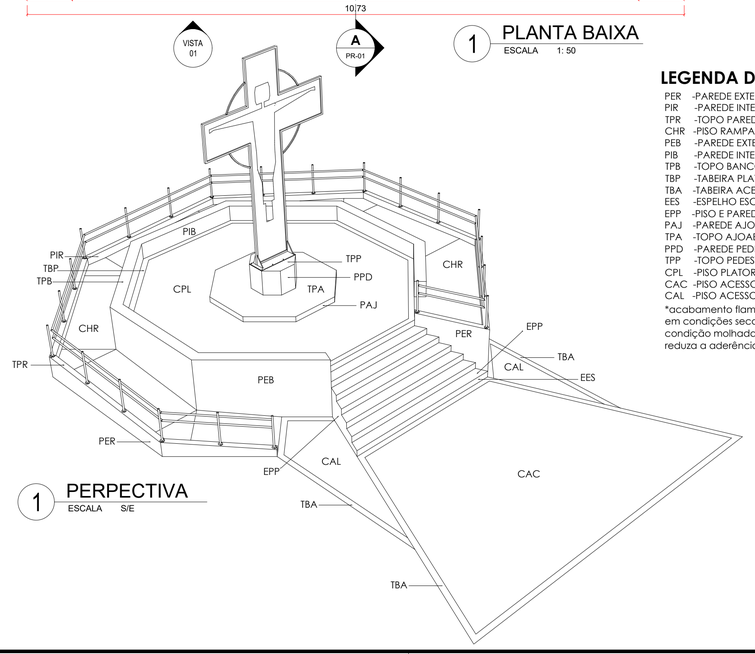


1 PERPECTIVA
ESCALA S/E

LEGENDA DE GRANITOS

PER	-PAREDE EXTERNA RAMPA	GRANITO CINZA ANDORINHA POLIDO
PIR	-PAREDE INTERNA RAMPA	GRANITO CINZA ANDORINHA POLIDO
TPR	-TOPO PAREDE DA RAMPA	GRANITO CINZA ANDORINHA POLIDO
CHR	-PISO RAMPA	GRANITO CINZA ANDORINHA *
PEB	-PAREDE EXTERNA BANCO	GRANITO CINZA ANDORINHA POLIDO
PIB	-PAREDE INTERNA BANCO	GRANITO CINZA ANDORINHA POLIDO
TPB	-TOPO BANCO	GRANITO CINZA ANDORINHA *
TBP	-TABEIRA PLATOR	GRANITO CINZA ANDORINHA *
TBA	-TABEIRA ACESSO	GRANITO CINZA ANDORINHA *
EES	-ESPELHO ESCADA	GRANITO CINZA ANDORINHA POLIDO
EPP	-PISO E PAREDE ESCADA	GRANITO CINZA ANDORINHA *
PAJ	-PAREDE AJOELHADOR	GRANITO VERMELHO POLIDO
TPA	-TOPO AJOAELHADOR	GRANITO VERMELHO *
PPD	-PAREDE PEDESTAL	GRANITO VERMELHO POLIDO
TPP	-TOPO PEDESTAL	GRANITO VERMELHO POLIDO
CPL	-PISO PLATOR	CACO DE PEDRA SÃO TOMÉ
CAC	-PISO ACESSO CENTRAL	CACO DE PEDRA SÃO TOMÉ
CAL	-PISO ACESSO LATERAL	GRANITO VERMELHO *

*acabamento flameado de fábrica, com superfície rugosa e antiderrapante em condições secas e molhadas, com coeficiente de atrito ≥ 0,60 (medido em condição molhada), proibido qualquer polimento ou aplicação de resina que reduza a aderência, atendendo à ABNT NBR 9050.

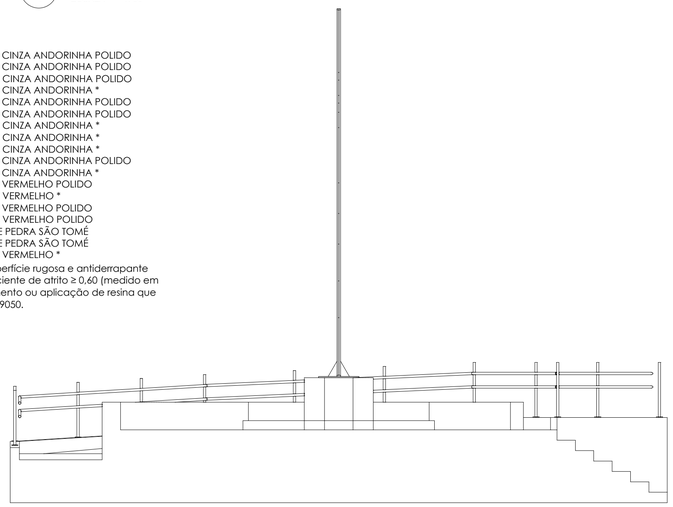

1 CORTE A-A
ESCALA 1: 50



PREFEITURA DE MUNICIPAL DE
FEIRA DE SANTANA
Secretaria Municipal de Planejamento
DEPARTAMENTO URBANO

PROJETO
CRUZ VAZADA DA LAGOA GRANDE

ENDEREÇO
Rua Muriti, Lagoa Grande,CASEB, Feira de Santana-Bahia

TÍTULO
DETALHES, SEÇÃO E IMPLANTAÇÃO GERAL

FOLHA
01/04

DATA	ARQUIVO	ESCALA	REVISÃO
ABR/2026	CRUZ VAZADA LAGOA GRANDE	1/50	**00**