
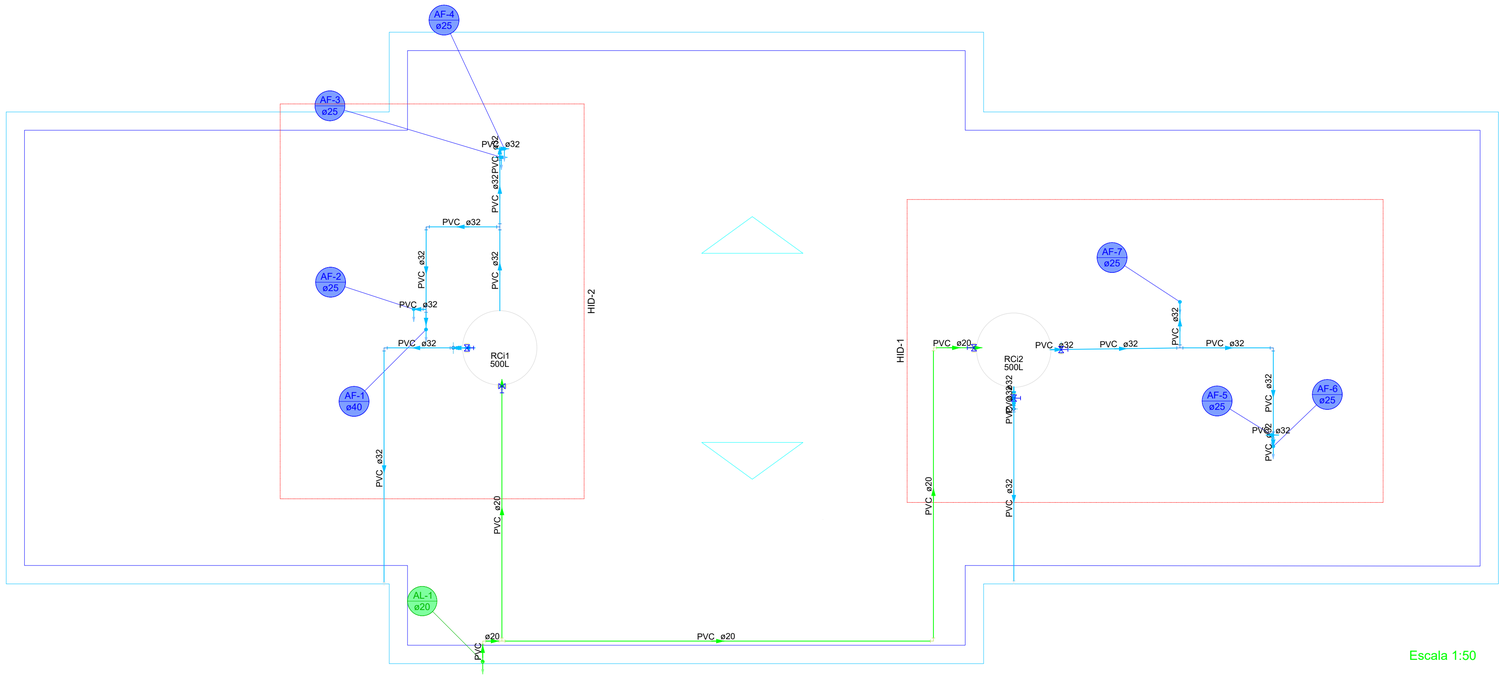


Escala 1:50

Lista de materiais - COBERTURA		
Alimentação		
	Metais	
	Registro de gaveta bruto ABNT 1/2"	2 pç
	PVC rígido soldável	
	Adapt sold.curto c/bolsa-rosca p registro 20 mm - 1/2"	4 pç
	Joelho 90° soldável 20 mm	8 pç
	Tubos 20 mm	20.72 m
	Tê 90 soldável 20 mm	1 pç
Água fria		
	Metais	
	Registro bruto de gaveta industrial 1"	1 pç
	Registro de gaveta bruto ABNT 1"	2 pç
	PVC rígido soldável	
	Adapt sold. c/ flange livre p/ cx. d´água 32 mm - 1"	2 pç
	Adapt sold.curto c/bolsa-rosca p registro 32 mm - 1"	6 pç
	Joelho 90° soldável 32 mm	6 pç
	Joelho de redução 90 soldável 32 mm - 25 mm	7 pç
	Tubos 25 mm	0.44 m
	32 mm	20.51 m
	40 mm	0.07 m
	Tê 90 soldável 32 mm	7 pç
	Reservatório cilíndrico	
	Polietileno 500 L	2 pç

Legenda de condutos - COBERTURA
Água fria
Alimentação

Legenda - COBERTURA
Registro bruto gaveta ABNT c/PVC soldável
Registro bruto gaveta Industrial c/PVC soldável

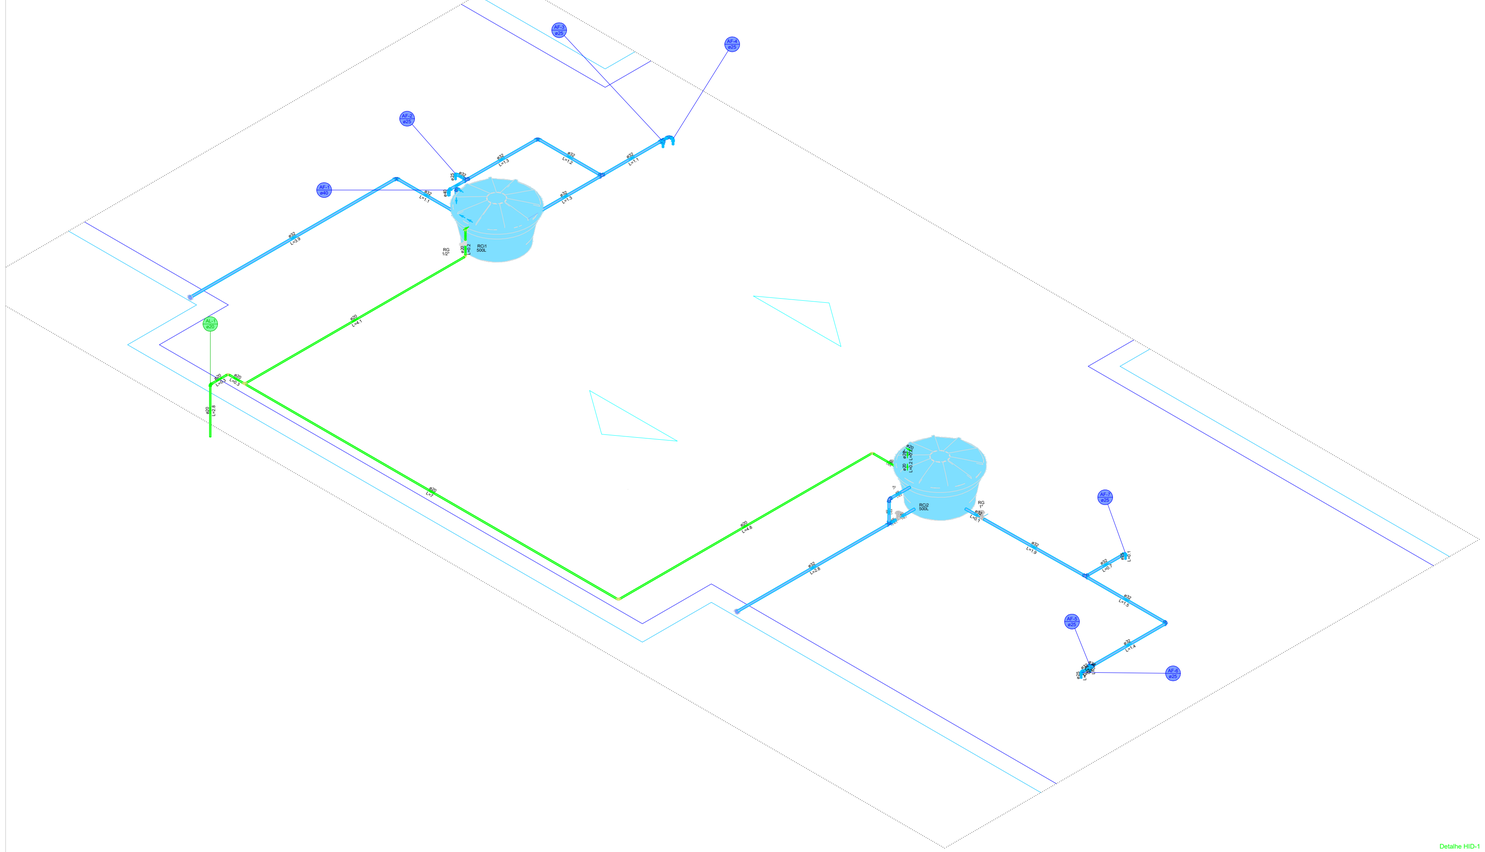

Detalhe HID-1
Escala 1:200

PREFEITURA DE FEIRA DE SANTANA
Secretaria de Planejamento
Avenida Sampaio 344 Centro
Feira de Santana - Ba - Tel. 75 3602-8352

NOME DO PROJETO
UNIDADE DE SAÚDE BOM VIVER (UNIDADE SATÉLITE)

REFERÊNCIA
PROJETO DE INSTALAÇÕES HIDRAULICAS
PLANTA BAIXA COBERTURA

PRANCHA Nº
HID 02/03

ENDEREÇO
Distrito de Humildes, Feira de Santana - Ba

RESPONSÁVEL TÉCNICO
Matheus Cardoso Santos Crea: 3000143939

PROJETO ARQUITETÔNICO

DATA	ESCALA	REVISÃO	ARQUIVO
03/2026	INDICADO	0	