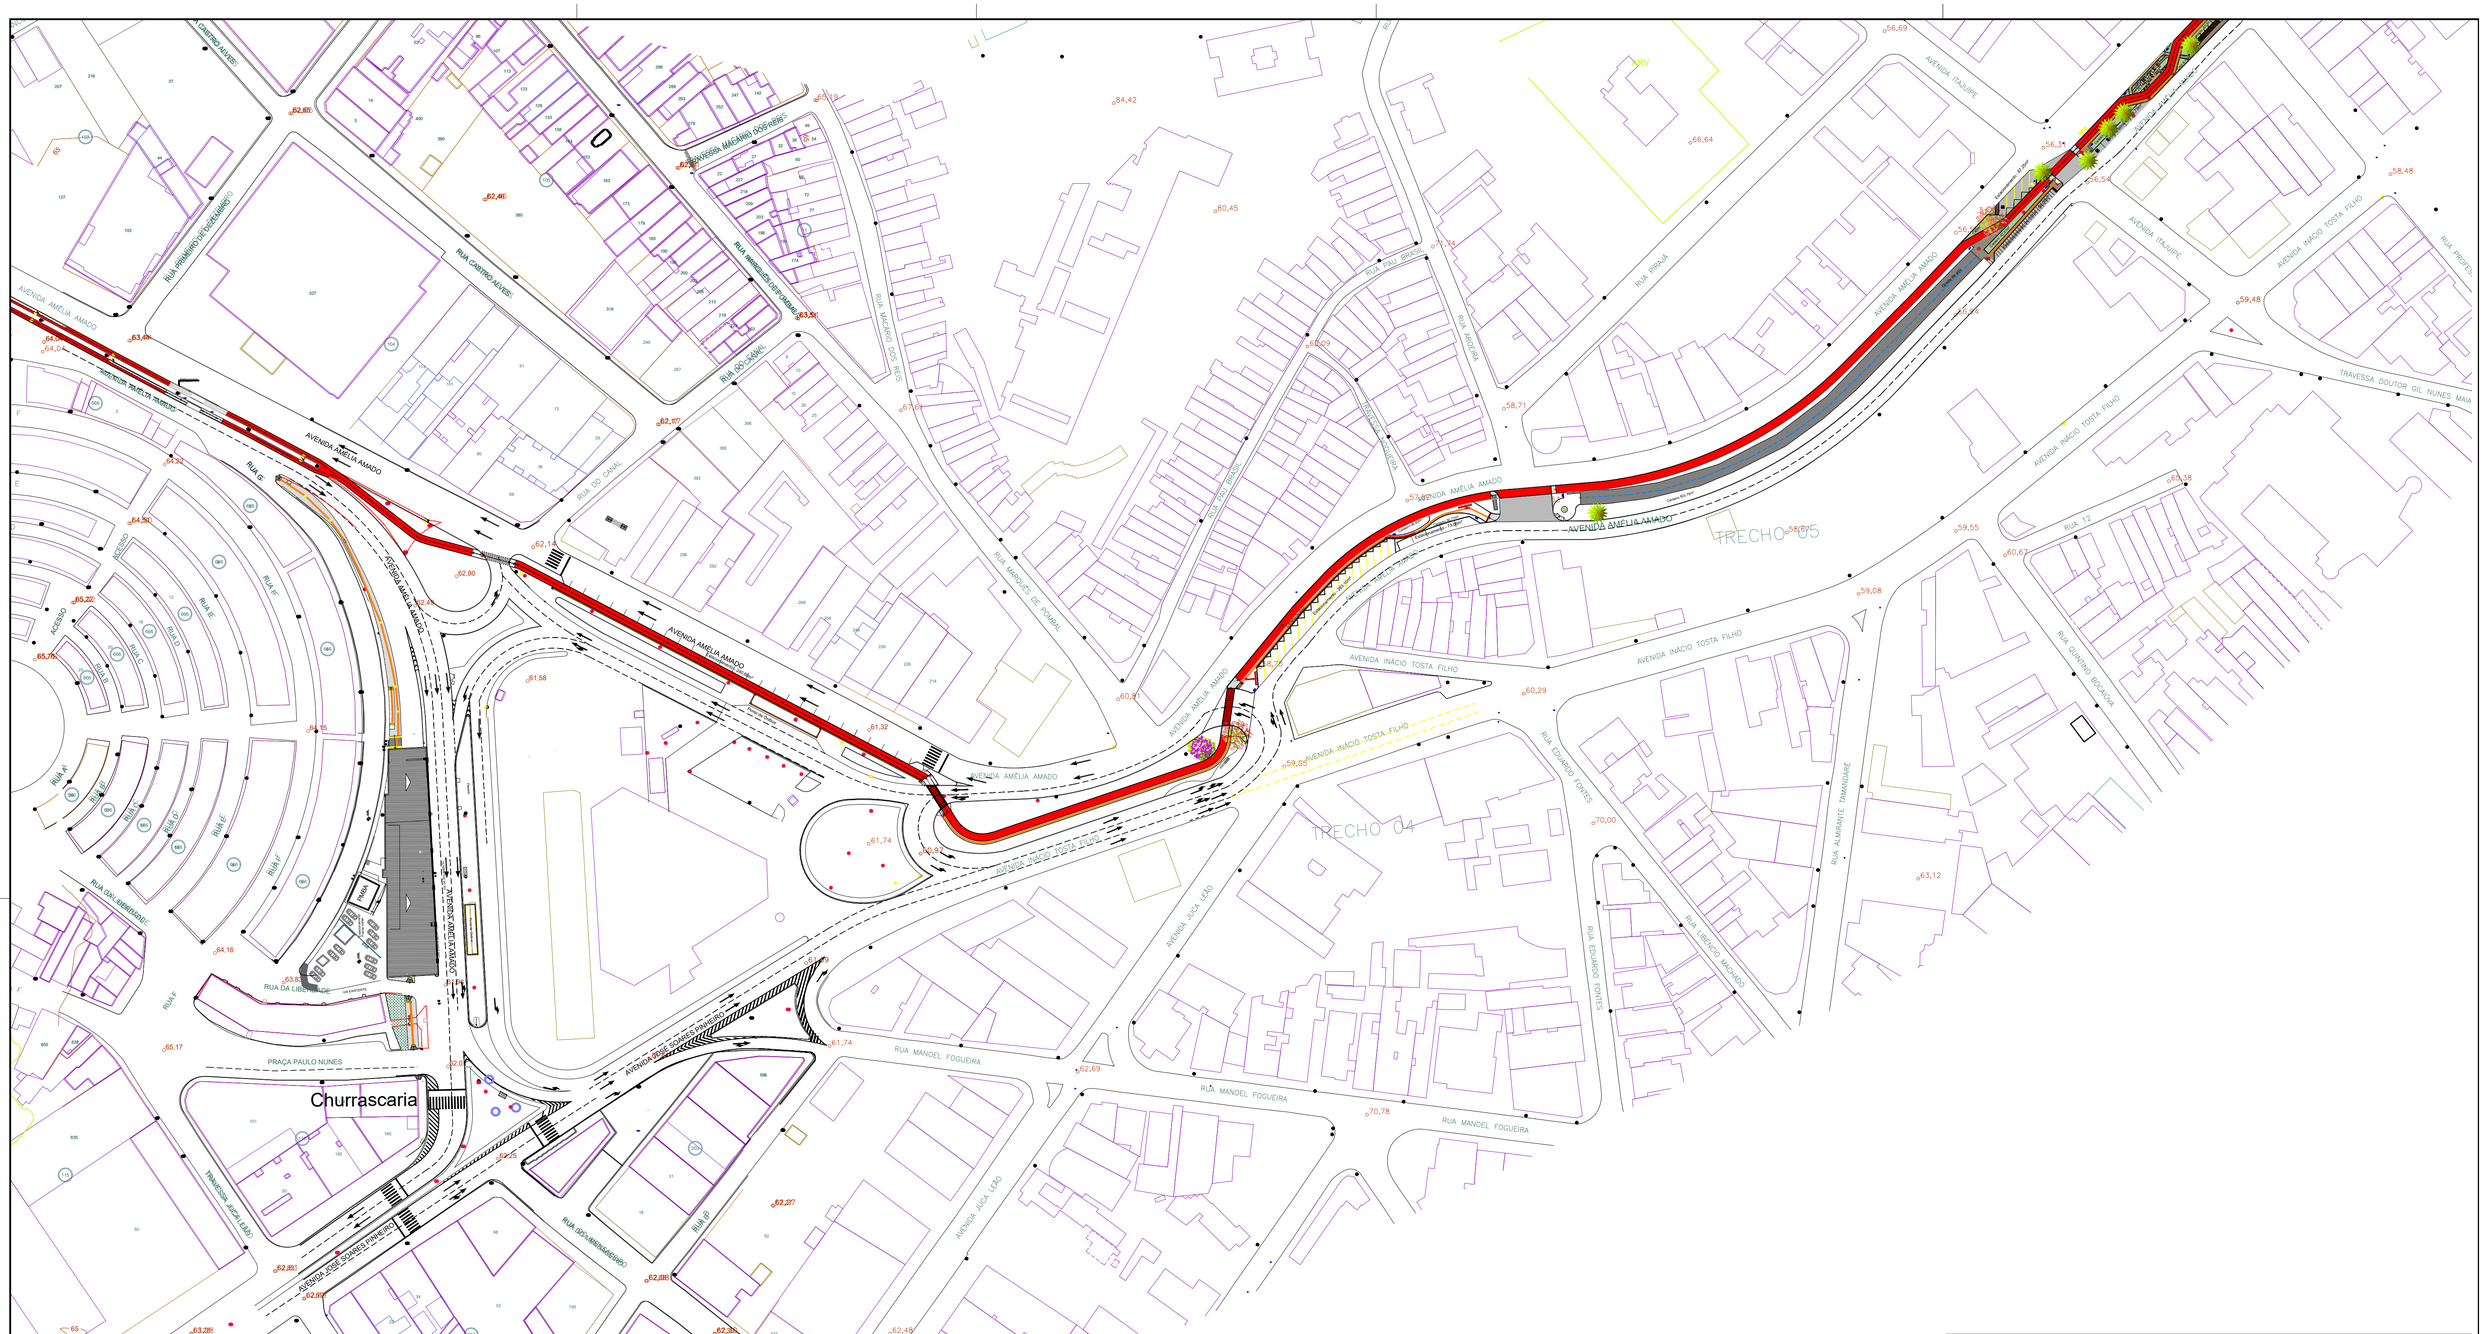


PROJETO BÁSICO DA ESTAÇÃO DE TRANSBORDO

AVENIDA AMELIA AMADO - ITABUNA - BAHIA

PLANTA DE LOCALIZAÇÃO

Secretaria de Infraestrutura e Urbanismo — ITABUNA

PREFEITURA MUNICIPAL DE ITABUNA

SECRETARIA DE INFRAESTRUTURA E URBANISMO - SIURB
SECRETARIA MUNICIPAL DE SEGURANÇA E ORDEM PUBLICA/DEFESA CIVIL

AUTOR DO


gov.br — Documento assinado digitalmente
STELA NEIVA BRITO MATOS REQUIAO
Data: 11/05/2026 11:03:22-0100
Verifique em https://validar.iti.gov.br

PREFEITURA MUNICIPAL DE ITABUNA
SECRETARIA DE INFRAESTRUTURA E URBANISMO
ARQUITETA - STELA NEIVA - CAU A19082-9

RESPONSAVEL TECNICO/OBRA:

RESERVADO

MAR/2026	ESCALA 1:1000	FOLHA 01/06

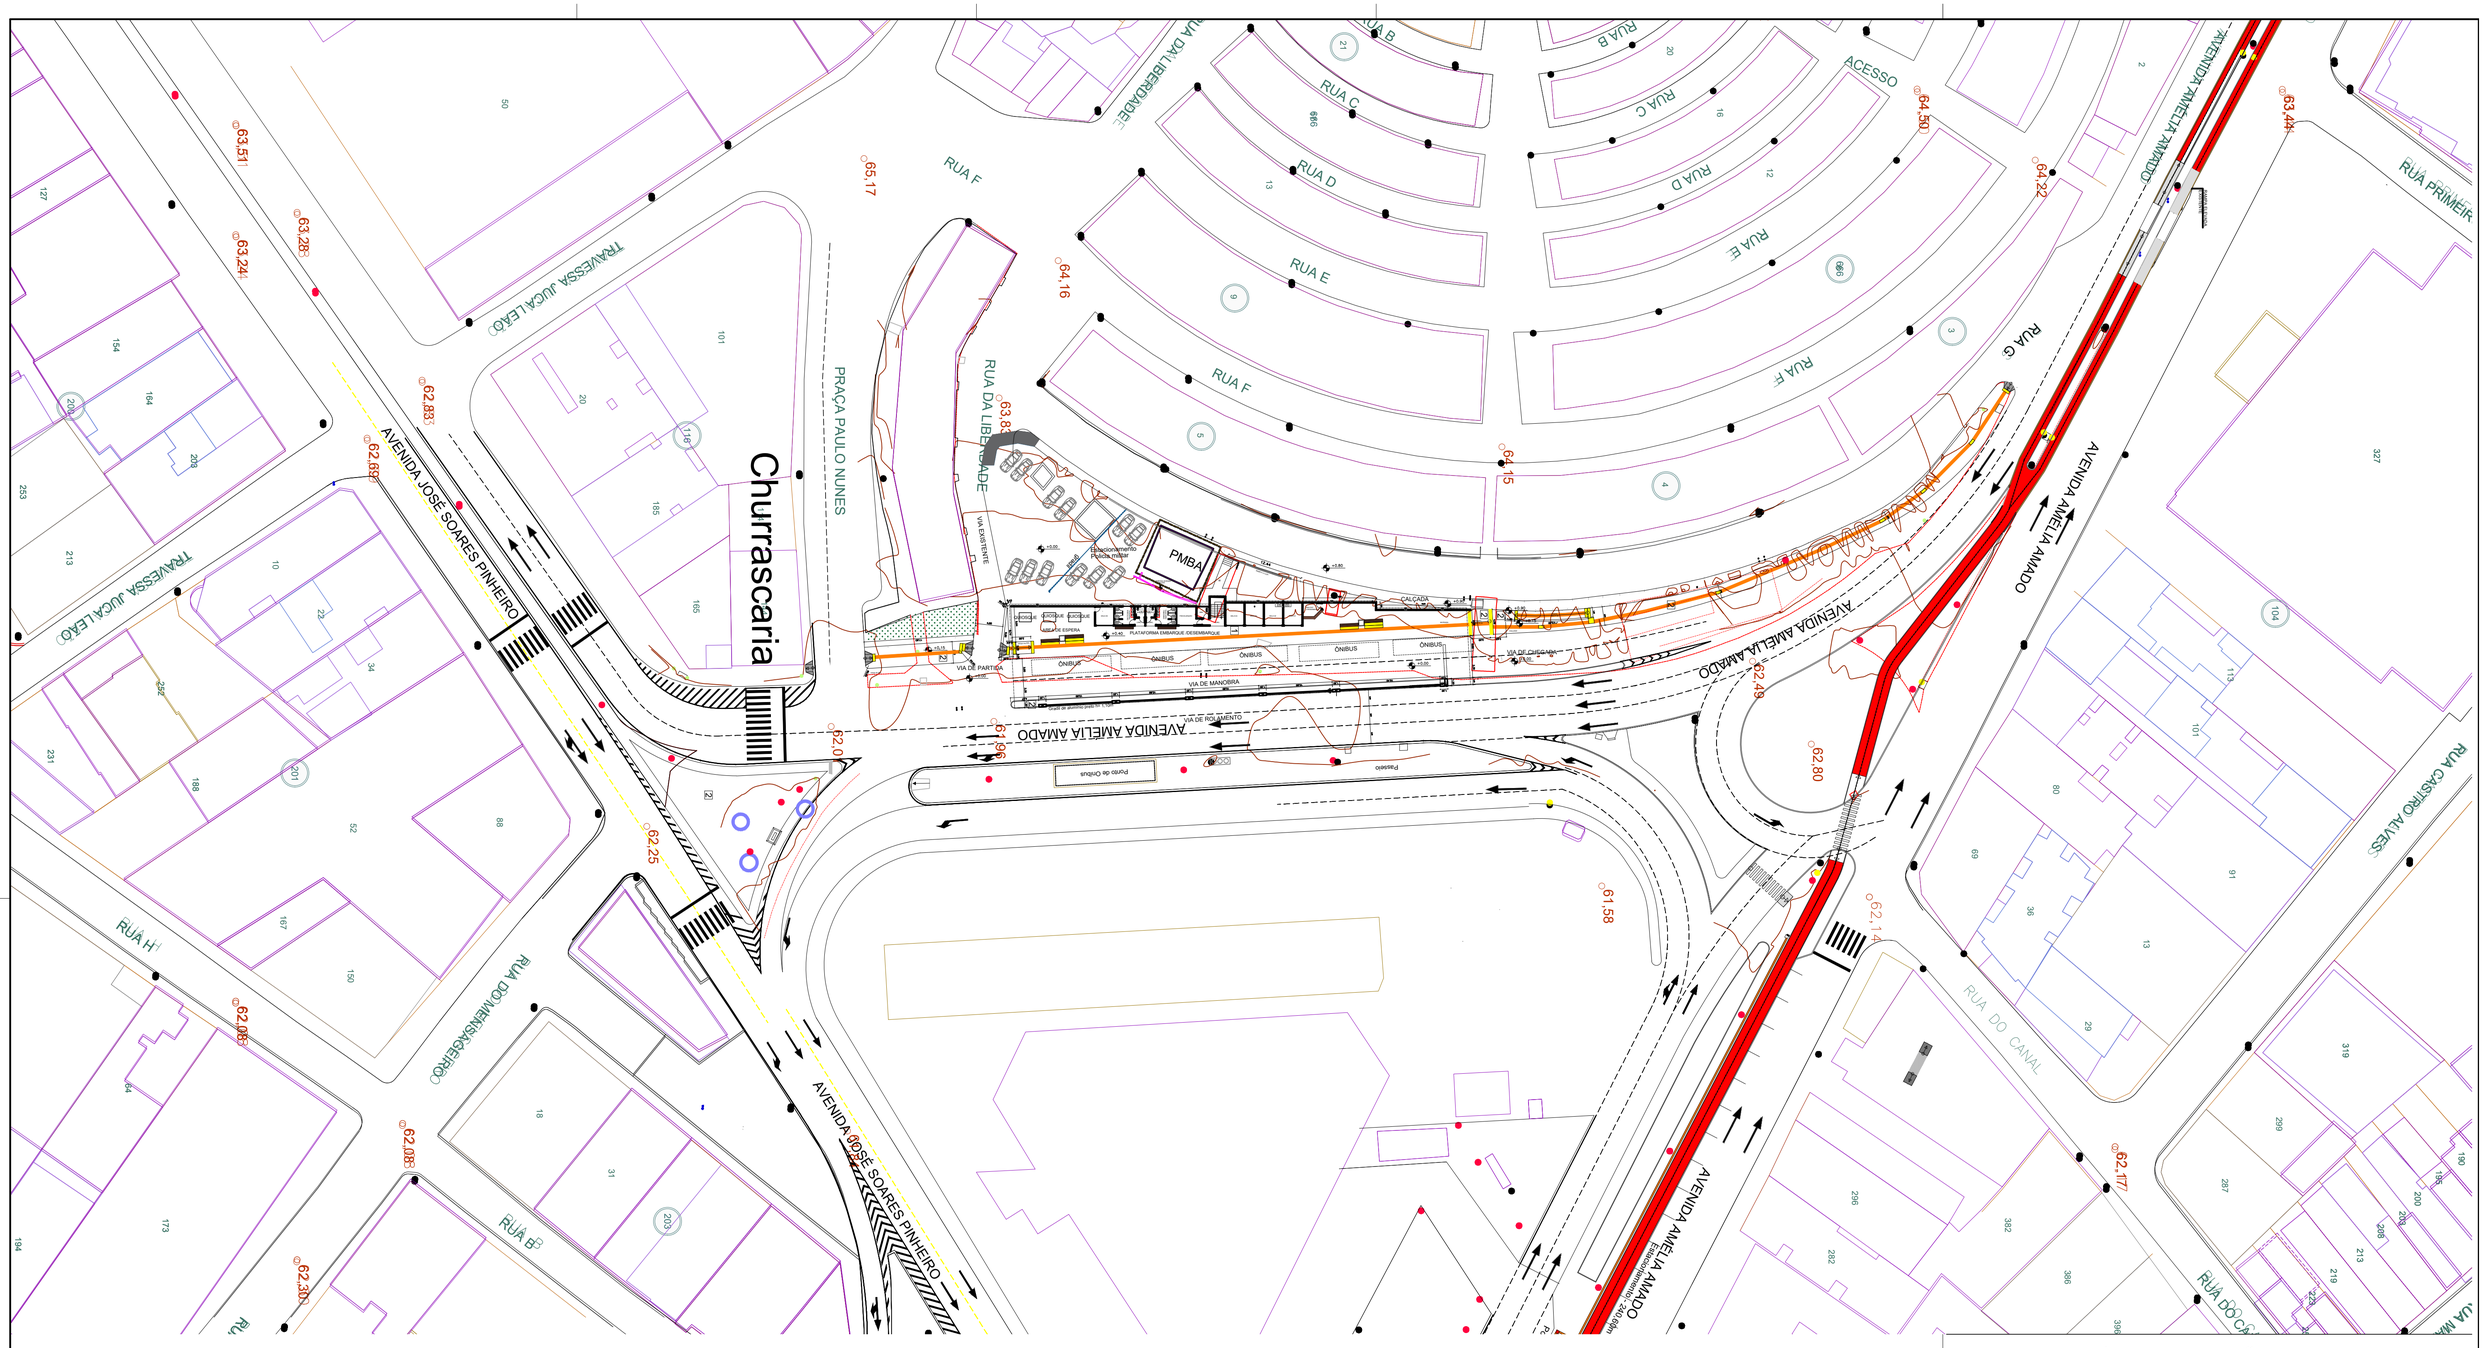

PROJETO BÁSICO DA ESTAÇÃO DE TRANSBORDO

AVENIDA AMELIA AMADO - ITABUNA - BAHIA

PLANTA BAIXA IMPLANTAÇÃO

AUTOR DO I

Documento assinado digitalmente
gov.br STELA NEIVA BRITO MATOS REQUIAO
Data: 11/05/2026 11:00:06-0300
Verifique em https://validar.iti.gov.br

Secretaria de Infraestrutura e Urbanismo
ITABUNA PREFEITURA

PREFEITURA MUNICIPAL DE ITABUNA

SECRETARIA DE INFRAESTRUTURA E URBANISMO - SIURB
SECRETARIA MUNICIPAL DE SEGURANÇA E ORDEM PUBLICA/DEFESA CIVIL

PREFEITURA MUNICIPAL DE ITABUNA
SECRETARIA DE INFRAESTRUTURA E URBANISMO
ARQUITETA - STELA NEIVA - CAU A19082-9


RESPONSAVEL TECNICO/OBRA:

RESERVADO

MAR/2026

ESCALA 1:500

FOLHA 02/06

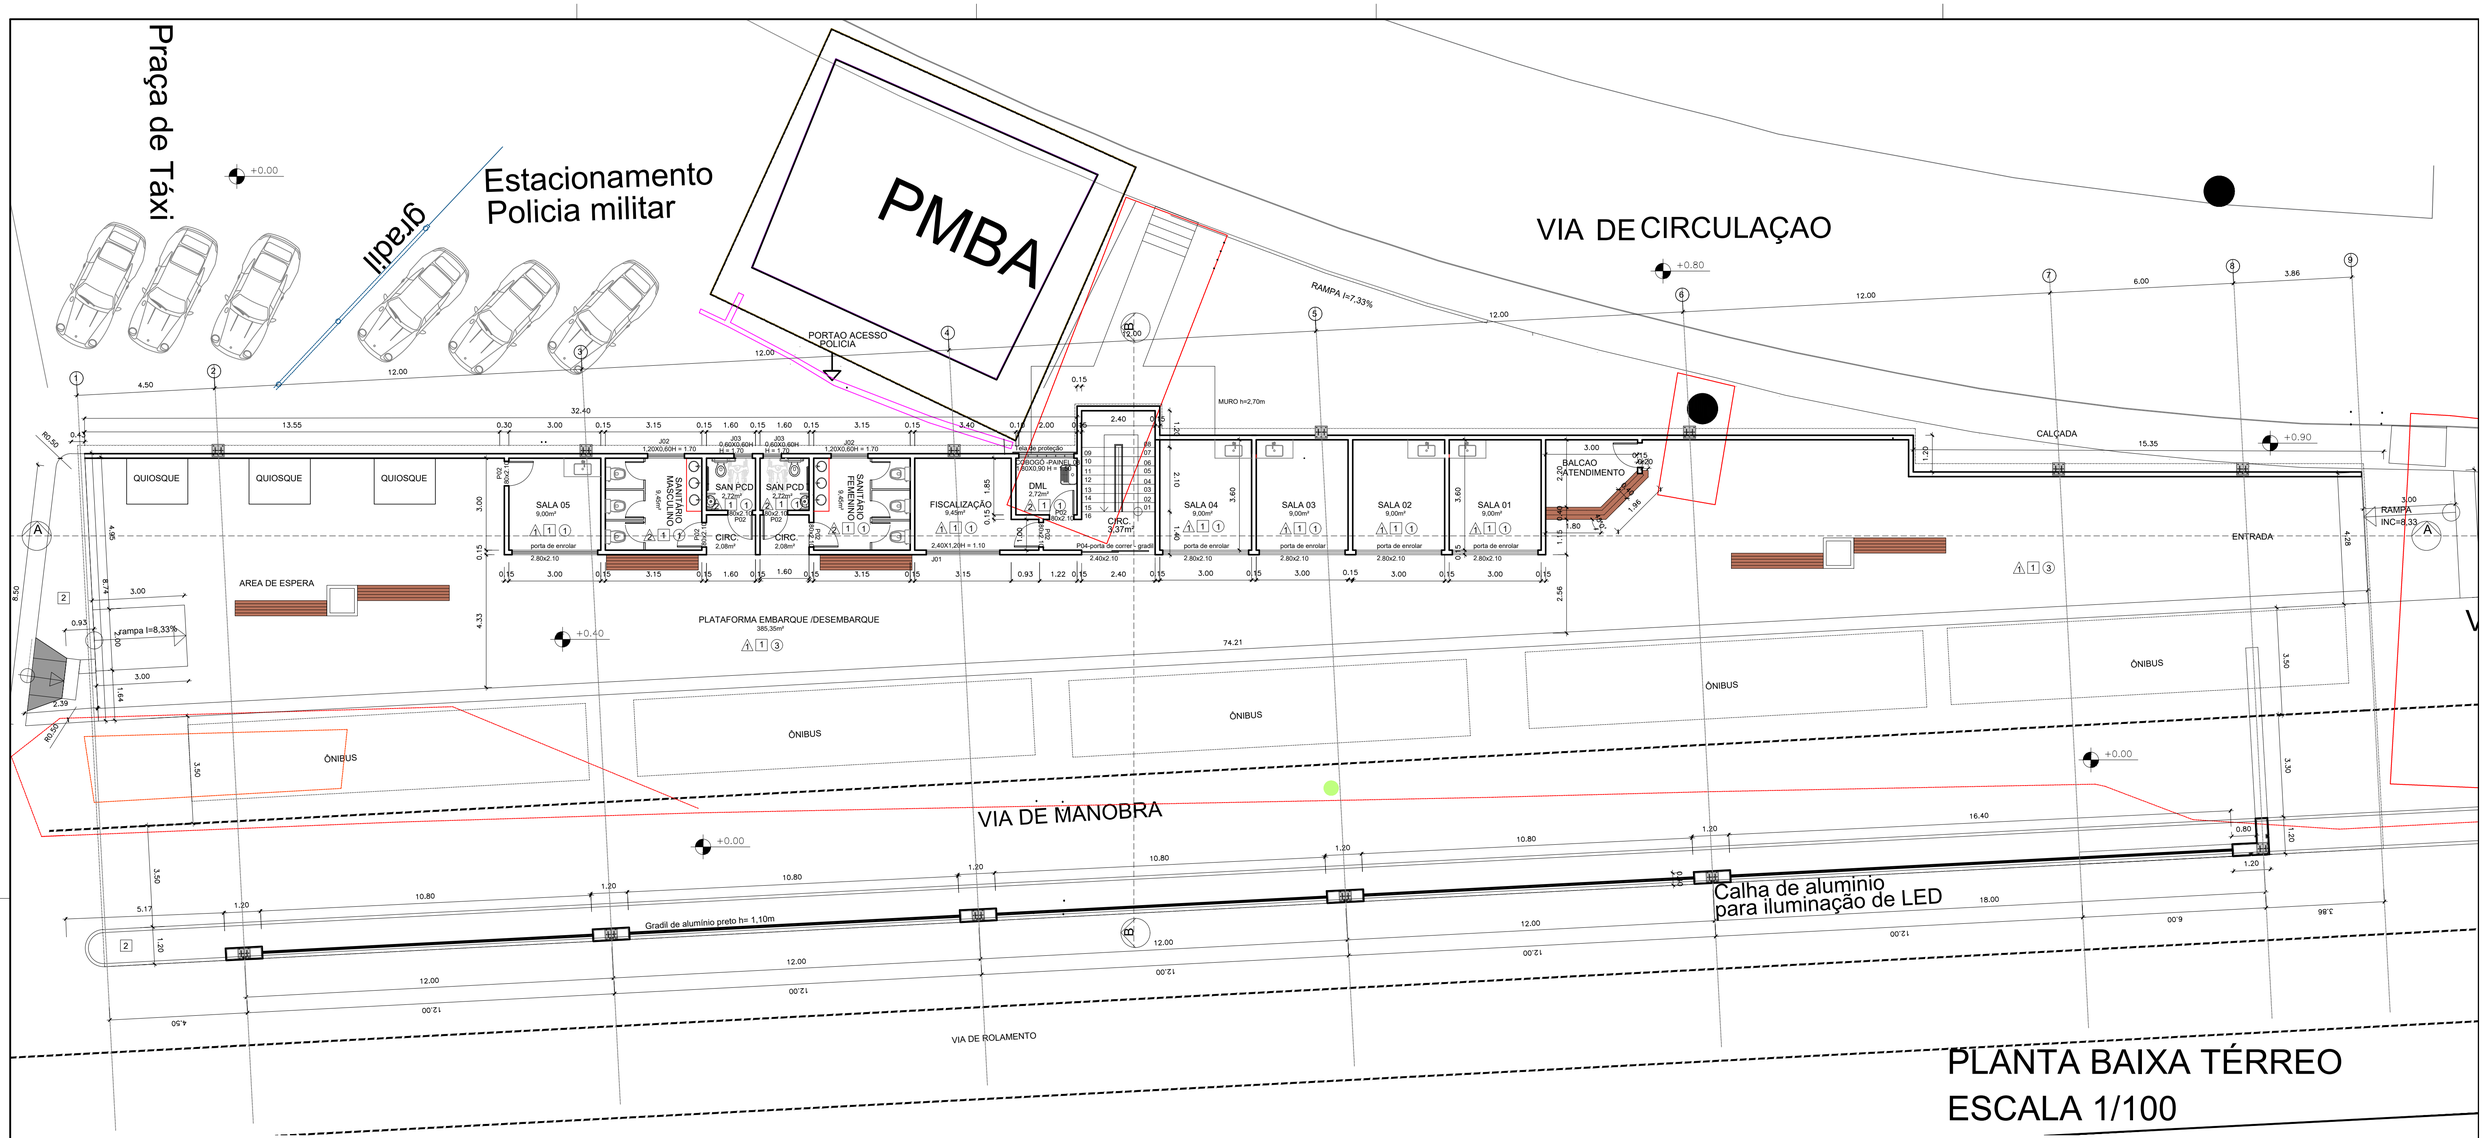

PLANTA BAIXA TÉRREO
ESCALA 1/100

Numero	Dimensão	Tipo	Material	Quantidade	Obs:
P01	2.80x2.10	Enrolar	Alumínio	05	
P02	0.80x2.10	Abrir	Aluminio	07	Pavimento térreo
P02	0.80x2.10	Abrir	Madeira	07	Pavimento superior
P03	0.70x2.10	Abrir	Madeira	02	
P04	2.40x2.10	Correr	Aluminio	01	Gradil
J01	2.40x1.20	Correr	Alumínio	01	
J02	1.20x0.60	Bascular	Aluminio	02	
J03	0.60x0.60	Bascular	Aluminio	04	
J04	1.60x1.20	Correr	Aluminio	04	
J05	1.20x1.20	Correr	Aluminio	02	

LEGENDA DE ACABAMENTOS:

△ PAREDE □ PISO ○ TETO

△1 **PINTURA LATEX PREMIUM NA COR BRANCA**

△2 **- CHAPISCO, MASSA ÚNICA E CERÂMICA COM PLACAS TIPO FOSCA DIMENSÃO MIN. 30X60CM**

□1 **- PISO ALTA RESISTÊNCIA OU INDUSTRIAL DE 12MM, COMUM, CINZA COM JUNTAS PLÁSTICAS, SEM POLIMETO.**

□2 **- EXECUÇÃO DE PASSEIO (CALÇADA) DE CONCRETO MOLDADO IN LOCO FEITO NA OBRA COM ACABAMENTO CONVENCIONAL, NÃO ARMADO.**

○1 **PINTURA LATEX PREMIUM EM LAJE NA COR BRANCA**

○2 **- FORRO DE PVC FRISADO NA COR BRANCA**

○3 **- TELHADO (ESTRUTURA DE METÁLICA), TELHA METÁLICA, ESPESSURA 0,5MM**

PISO TÁTIL ALERTA

PISO TÁTIL DIRECIONAL

PROJETO BÁSICO DA ESTAÇÃO DE TRANSBORDO

AVENIDA AMELIA AMADO - ITABUNA - BAHIA

PLANTA BAIXA DO TÉRREO

PREFEITURA MUNICIPAL DE ITABUNA

SECRETARIA DE INFRAESTRUTURA E URBANISMO - SIURB
SECRETARIA MUNICIPAL DE SEGURANÇA E ORDEM PUBLICA/DEFESA CIVIL

AUTOR DO PROJETO:

Documento assinado digitalmente
gov.br
STELA NEIVA BRITO MATOS RIQUAO
Data: 11/05/2026 11:09:17-0300
Verifique em https://validar.iti.gov.br

PREFEITURA MUNICIPAL DE ITABUNA
SECRETARIA DE INFRAESTRUTURA E URBANISMO
ARQUITETA - STELA NEIVA - CAU A19082-9


RESPONSAVEL TECNICO/OBRA:

RESERVADO

MAR/2026

ESCALA INDICADAS

FOLHA 03/06

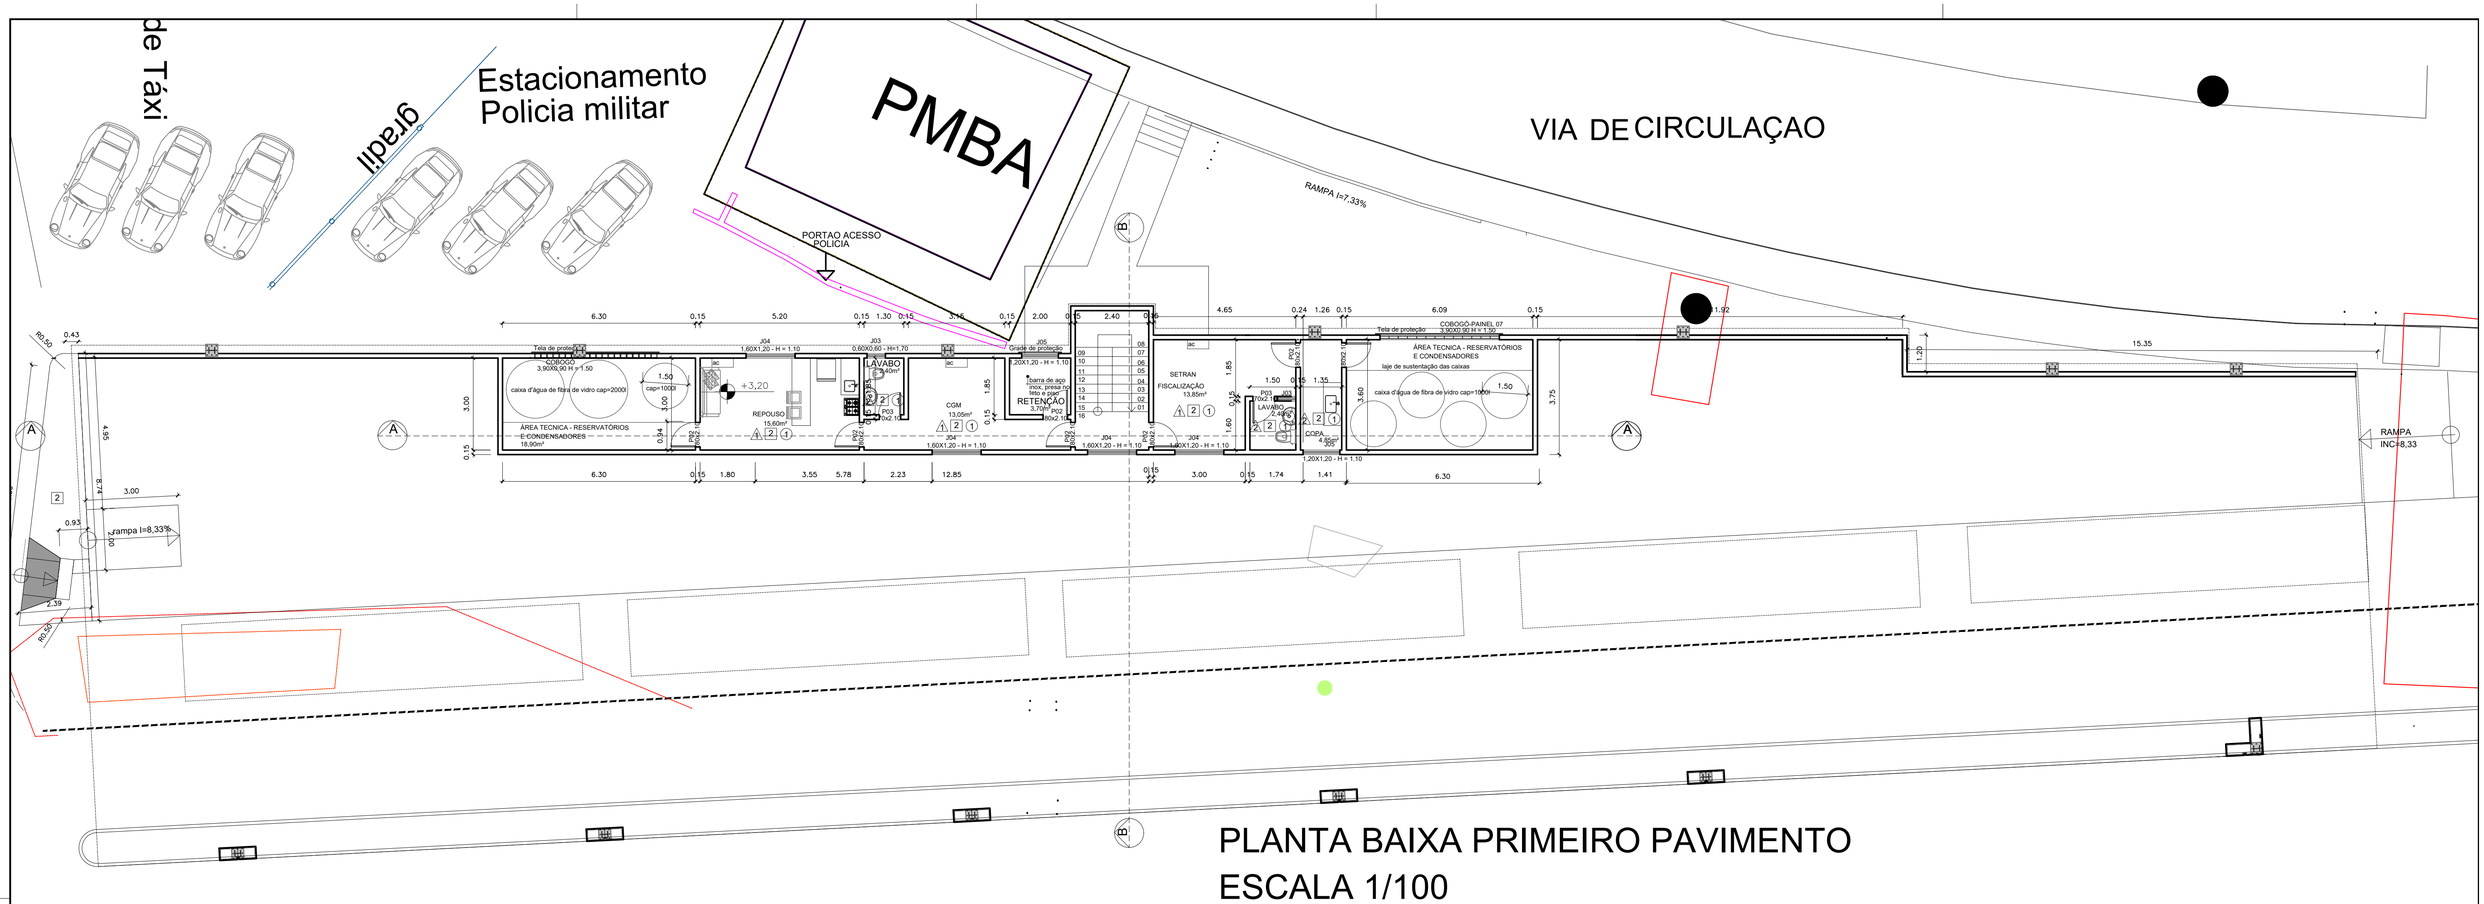

PLANTA BAIXA PRIMEIRO PAVIMENTO
ESCALA 1/100

Numero	Dimensão	Tipo	Material	Quantidade	Obs:
P01	2.80x2.10	Enrolar	Alumínio	05	
P02	0.80x2.10	Abrir	Aluminio	07	Pavimento térreo
P02	0.80x2.10	Abrir	Madeira	07	Pavimento superior
P03	0.70x2.10	Abrir	Madeira	02	
P04	2.40x2.10	Correr	Aluminio	01	Gradil
J01	2.40x1.20	Correr	Alumínio	01	
J02	1.20x0.60	Bascular	Aluminio	02	
J03	0.60x0.60	Bascular	Aluminio	04	
J04	1.60x1.20	Correr	Aluminio	04	
J05	1.20x1.20	Correr	Aluminio	02	

LEGENDA DE ACABAMENTOS:

△PAREDE □PISO ◯TETO

1△ PINTURA LATEX PREMIUM NA COR BRANCA

2△ - CHAPISCO, MASSA ÚNICA E CERÂMICA COM PLACAS TIPO FOSCA DIMENSÃO MIN. 30X60CM

[1] - PISO ALTA RESISTÊNCIA OU INDUSTRIAL DE 12MM, COMUM, CINZA COM JUNTAS PLÁSTICAS, SEM POLIMETO.

[2] - EXECUÇÃO DE PASSEIO (CALÇADA) DE CONCRETO MOLDADO IN LOCO FEITO NA OBRA COM ACABAMENTO CONVENCIONAL, NÃO ARMADO.


(1) PINTURA LATEX PREMIUM EM LAJE NA COR BRANCA

(2) - FORRO DE PVC FRISADO NA COR BRANCA

(3) - TELHADO (ESTRUTURA DE METÁLICA), TELHA METÁLICA, ESPESSURA 0,5MM

PISO TÁTIL ALERTA

PISO TÁTIL DIRECIONAL

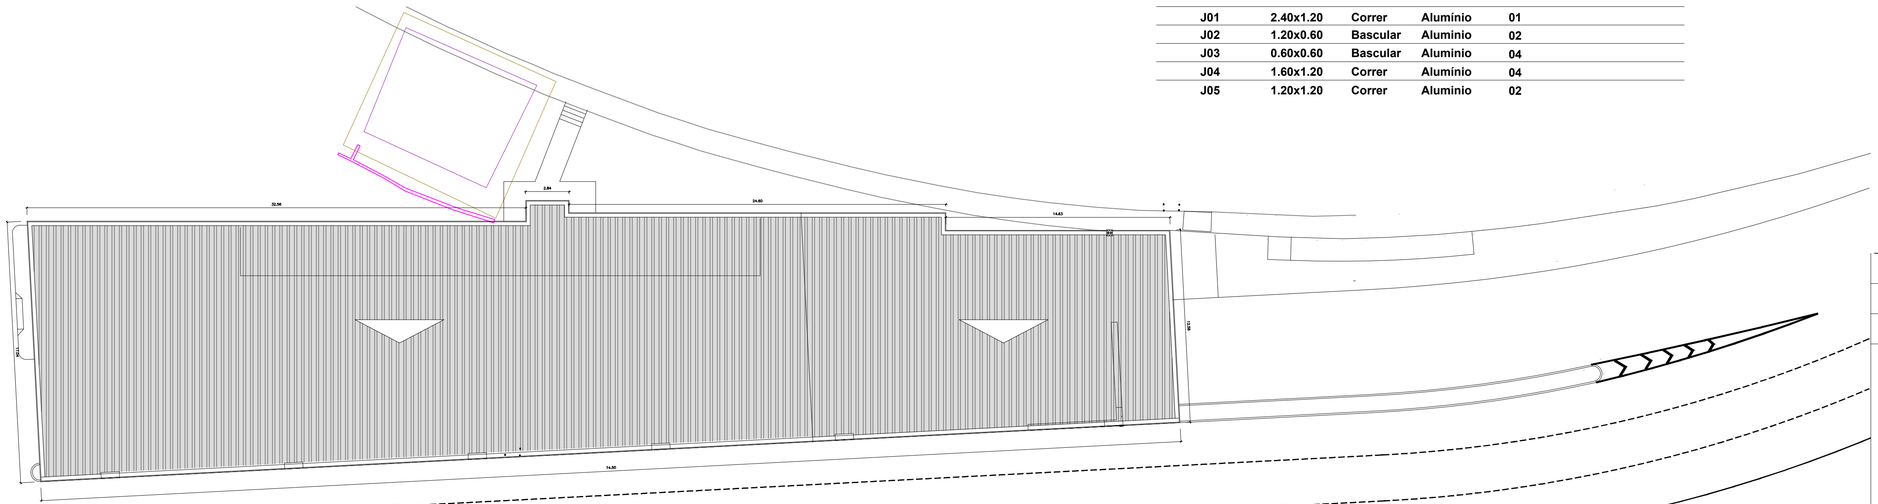

PROJETO BÁSICO DA ESTAÇÃO DE TRANSBORDO

AVENIDA AMELIA AMADO - ITABUNA - BAHIA

PLANTA BAIXA DO PAV SUPERIOR E COBERTURA

Secretaria de Infraestrutura e Urbanismo — ITABUNA PREFEITURA — Para cidadãos, por cidadãos

PREFEITURA MUNICIPAL DE ITABUNA

SECRETARIA DE INFRAESTRUTURA E URBANISMO - SIURB
SECRETARIA MUNICIPAL DE SEGURANÇA E ORDEM PUBLICA/DEFESA CIVIL

AUTOR DO PROJETO:

gov.br Documento assinado digitalmente
STELA NEIVA BRITO MATOS REQUIAO
Data: 11/05/2026 11:08:57-0300
Verifique em https://validar.iti.gov.br

PREFEITURA MUNICIPAL DE ITABUNA
SECRETARIA DE INFRAESTRUTURA E URBANISMO
ARQUITETA - STELA NEIVA - CAU A19082-9


RESPONSAVEL TECNICO/OBRA:

RESERVADO


MAR/2026

ESCALA 1:100


FOLHA 04/06

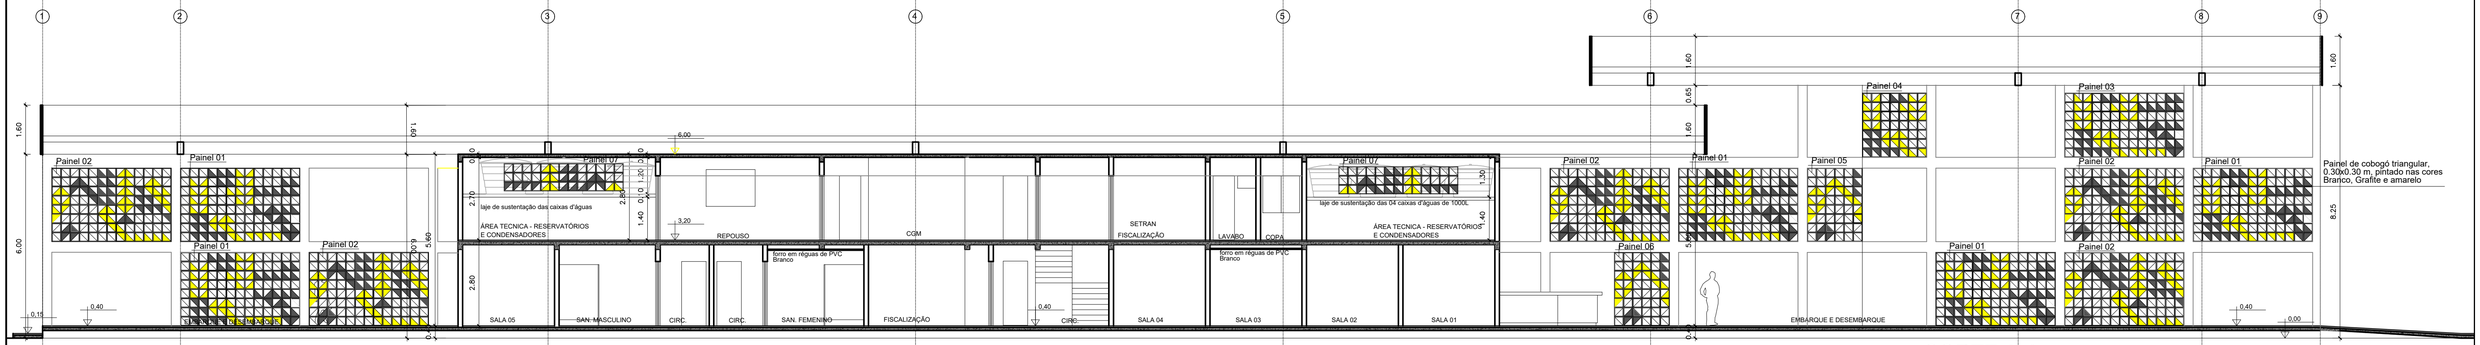


CORTE A-A
ESCALA 1/100

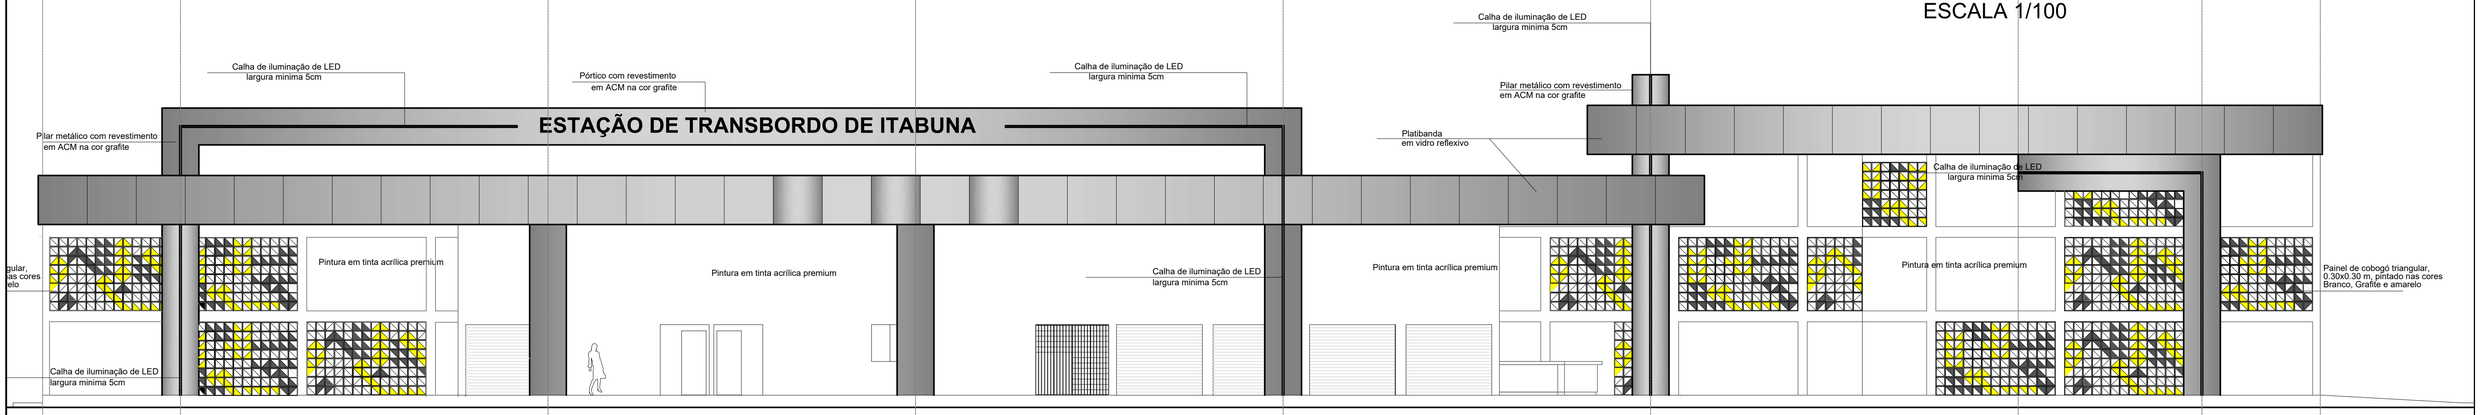

FACHADA FRONTAL
ESCALA 1/100

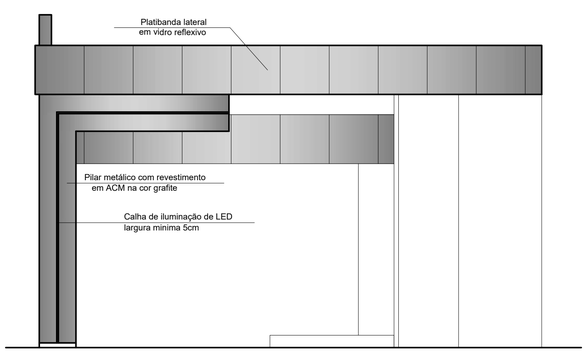

FACHADA LATERAL
ESCALA 1/100

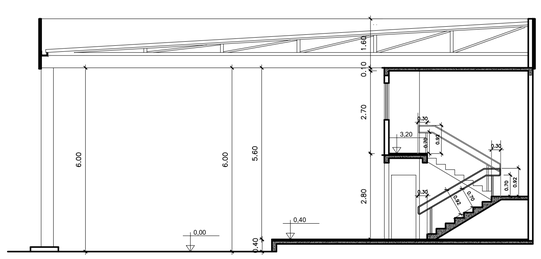

corrimão de inox

CORTE B-B
ESCALA 1/100

PROJETO BÁSICO DA ESTAÇÃO DE TRANSBORDO

AVENIDA AMELIA AMADO - ITABUNA - BAHIA

CORTES A E B, FACHADAS

PREFEITURA MUNICIPAL DE ITABUNA

SECRETARIA DE INFRAESTRUTURA E URBANISMO - SIURB
SECRETARIA MUNICIPAL DE SEGURANÇA E ORDEM PUBLICA/DEFESA CIVIL

AUTOR I

Documento assinado digitalmente
gov.br
STELA NEIVA BRITO MATOS REQUIAO
Data: 11/05/2026 11:08:57-0300
Verifique em https://validar.iti.gov.br

PREFEITURA MUNICIPAL DE ITABUNA
SECRETARIA DE INFRAESTRUTURA E URBANISMO
ARQUITETA - STELA NEIVA - CAU A19082-9


RESPONSAVEL TECNICO/OBRA:

RESERVADO


MAR/2026

ESCALA INDICADAS


FOLHA 05/06

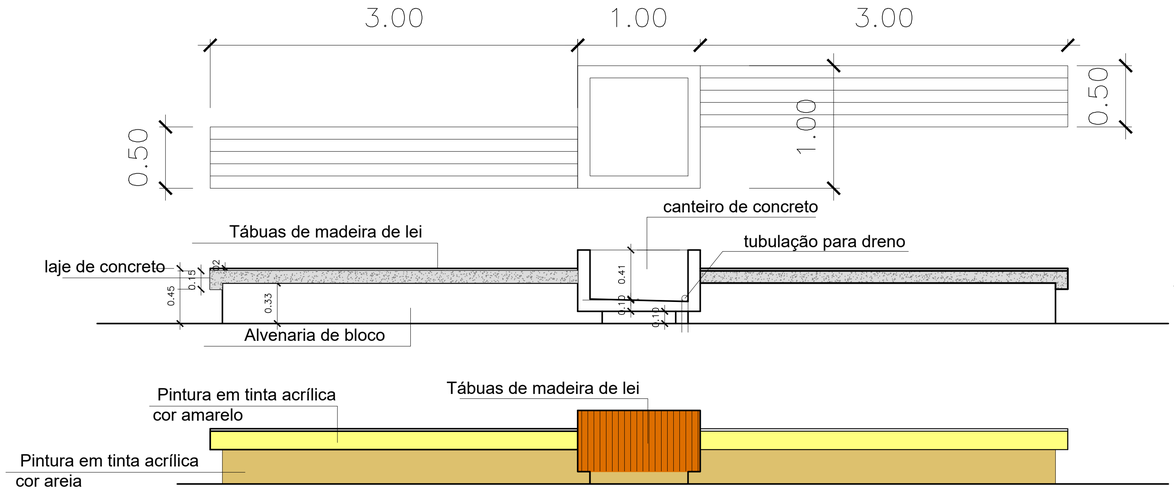


DETALHE DOS BANCOS
ESCALA 1/25

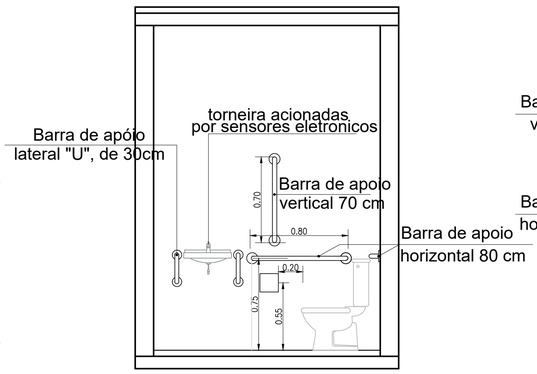

VISTA B

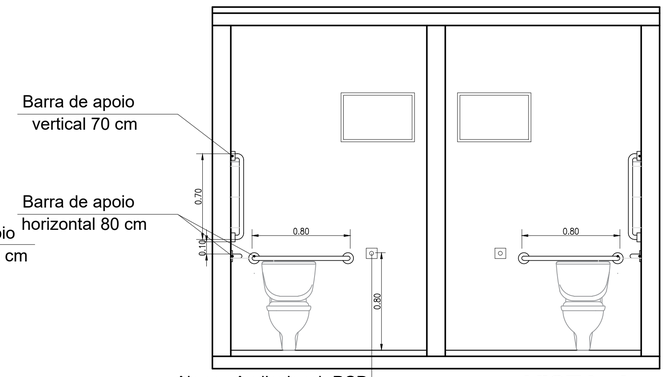


VISTA A

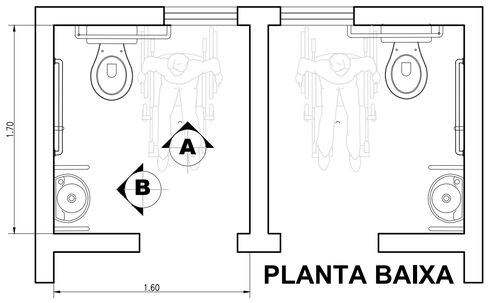

PLANTA BAIXA

DETALHE DOS SANITÁRIOS PCD
ESCALA 1/25

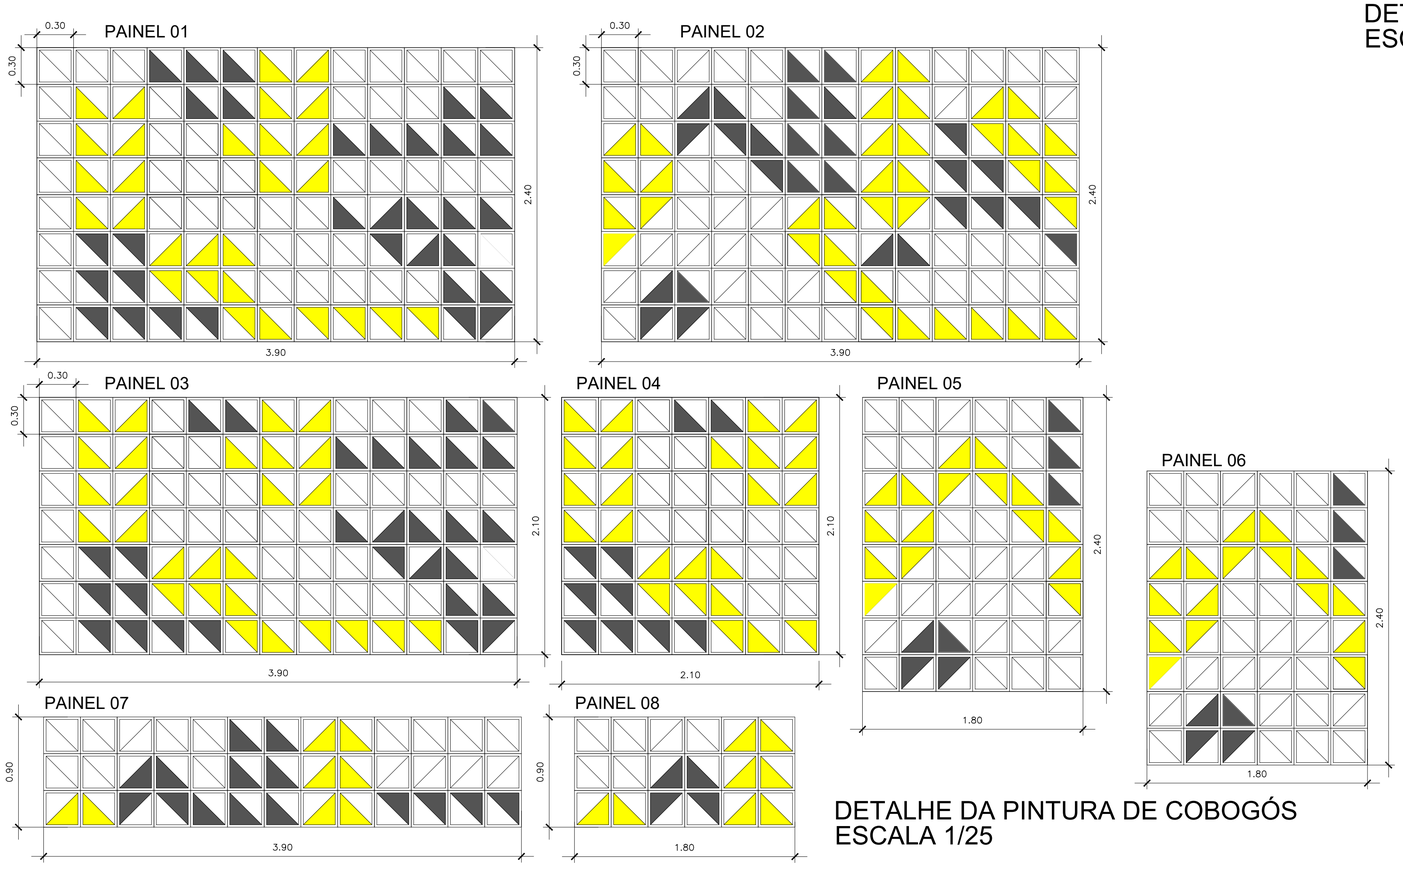

DETALHE DA PINTURA DE COBOGÓS
ESCALA 1/25

PROJETO BÁSICO DA ESTAÇÃO DE TRANSBORDO

AVENIDA AMELIA AMADO - ITABUNA - BAHIA

DETALHES SANITÁRIO PCD, BANCOS E COBOGÓS

PREFEITURA MUNICIPAL DE ITABUNA

SECRETARIA DE INFRAESTRUTURA E URBANISMO - SIURB
SECRETARIA MUNICIPAL DE SEGURANÇA E ORDEM PUBLICA/DEFESA CIVIL

AUTOR DO

Documento assinado digitalmente
gov.br
STELA NEIVA BRITO MATOS REQUIAO
Data: 11/05/2026 11:03:23-0300
Verifique em https://validar.iti.gov.br

PREFEITURA MUNICIPAL DE ITABUNA
SECRETARIA DE INFRAESTRUTURA E URBANISMO
ARQUITETA - STELA NEIVA - CAU A19082-9

RESPONSAVEL TECNICO/OBRA:

RESERVADO

MAR/2026

ESCALA INDICADAS

FOLHA 06/06