


ARTICULAÇÃO DE PRANCHAS

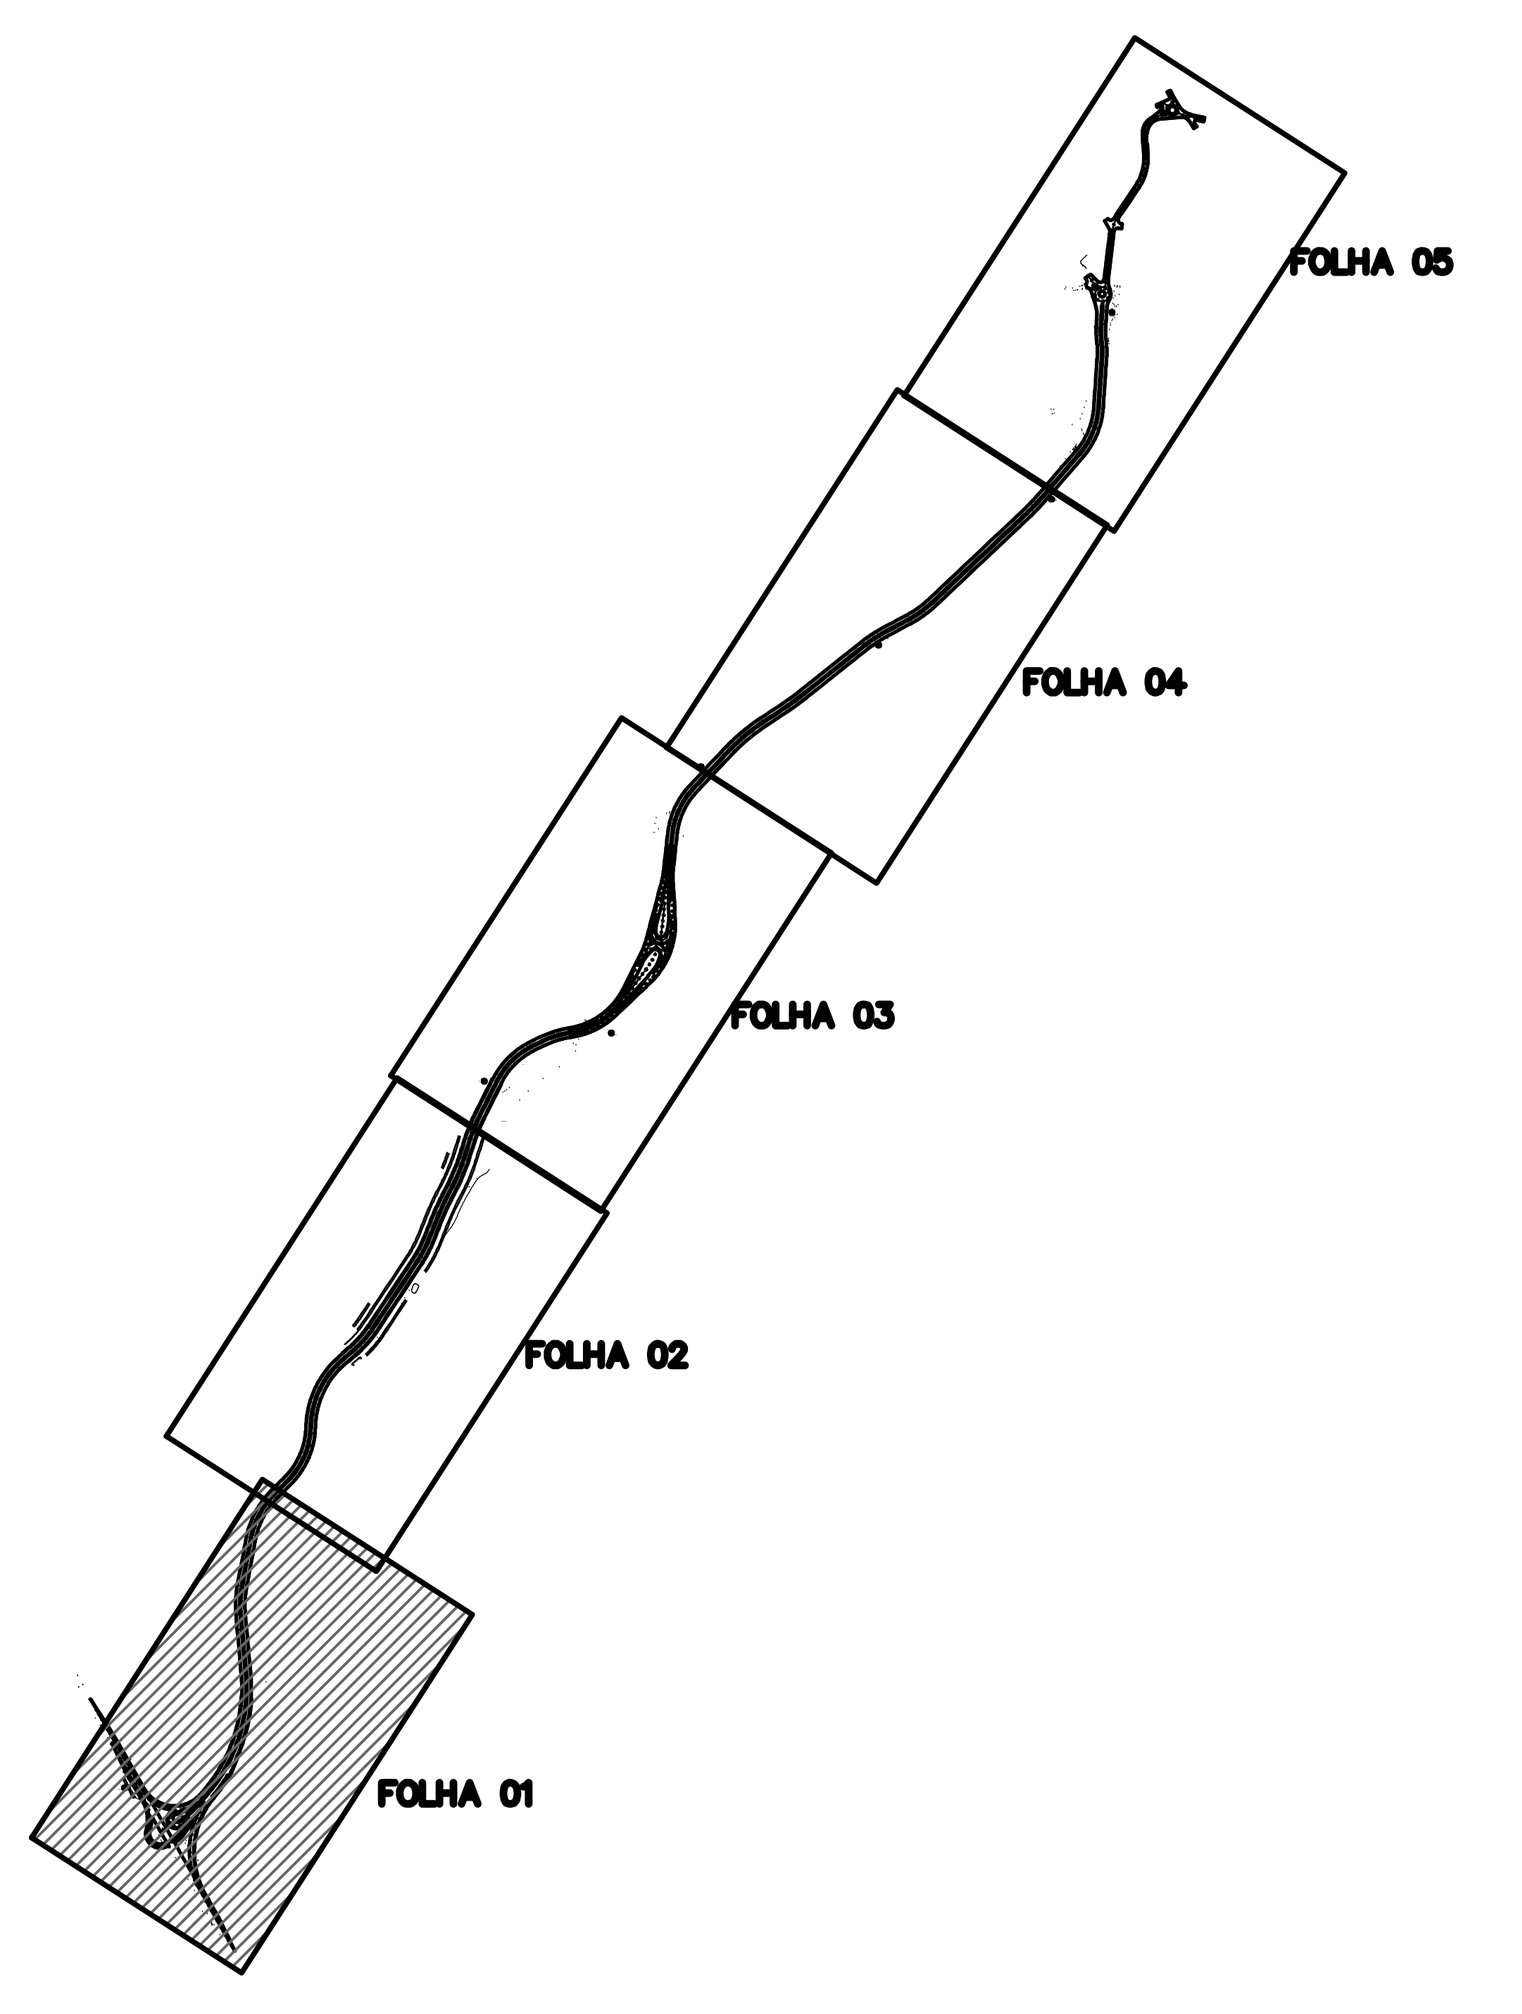

LEGENDA

- MEIO FIO EM CONCRETO
- MINI GUIA EM CONCRETO
- PISO TÁTIL DIRECIONAL (25x25cm)
- PISO TÁTIL DE ALERTA (25x25cm)
- FAIXA DE ROLAMENTO EM REVESTIMENTO ASFÁLTICO
- CALÇADAS EM CONCRETO
- RAMPAS DE ACESSIBILIDADE
- PLANTIO DE GRAMA ESMERALDA EM PLACAS
- FAIXA DE PEDESTRES

LEGENDA VEGETAÇÃO

SÍMBOLO	NOME POPULAR	NOME CIENTÍFICO	PORTE DE PLANTIO	PORTE	QUANTIDADE
	PITEIRA DO CARIBE	*Agave Angustifolia*	0,6m	PP	35 un.
	PALMEIRA JUÇARA	*Euterpe edulis*	2,00m	MP	2 un.

NOTAS

1. – SISTEMA DE COORDENADAS E COTAS SIRGAS 2000.
2. – COORDENADAS, ELEVAÇÕES E DIMENSÕES EM METROS, EXCETO ONDE INDICADO DE OUTRA FORMA.
3. – NO TRECHO LIENAR AS ASGAVES DEVEM SER PLANTADAS A CADA 5 METROS

REVISÃO	DATA	DESENHO	DESCRIÇÃO DA REVISÃO	EMISSÃO	VERIFICAÇÃO	APROVAÇÃO
01	03/02/2026	EQUIPE RK	REVISÃO GERAL	EDSON GOMES	EDSON GOMES	EDSON GOMES
00	18/06/2025	EQUIPE RK	EMISSÃO INICIAL	EDSON GOMES	EDSON GOMES	EDSON GOMES

PROJETO: PROJETO BÁSICO DAS OBRAS DE INTEGRAÇÃO E MOBILIDADE URBANA, NO MUNICÍPIO DE ITABUNA/BA

ELABORADO POR: EDSON GOMES CREA: 050631451-0


TÍTULO: EIXO SUDOESTE ITABUNA - KM-510+858 BR-101 -TRECHO: BUERAREMA/ITABUNA
URBANISMO
PLANTA BAIXA - FOLHA 01/05

VERIFICADO POR: EDSON GOMES CREA: 050631451-0


APROVADO POR: EDSON GOMES CREA: 050631451-0

DATA:	CÓDIGO:	REVISÃO:	FOLHA:	ESCALA:	DESENHADO POR:
JUNHO/2025	178-PE-DE-URB-EIXO-SUD-PB	01	01	1/500	EQUIPE RK

A1 594 X 841

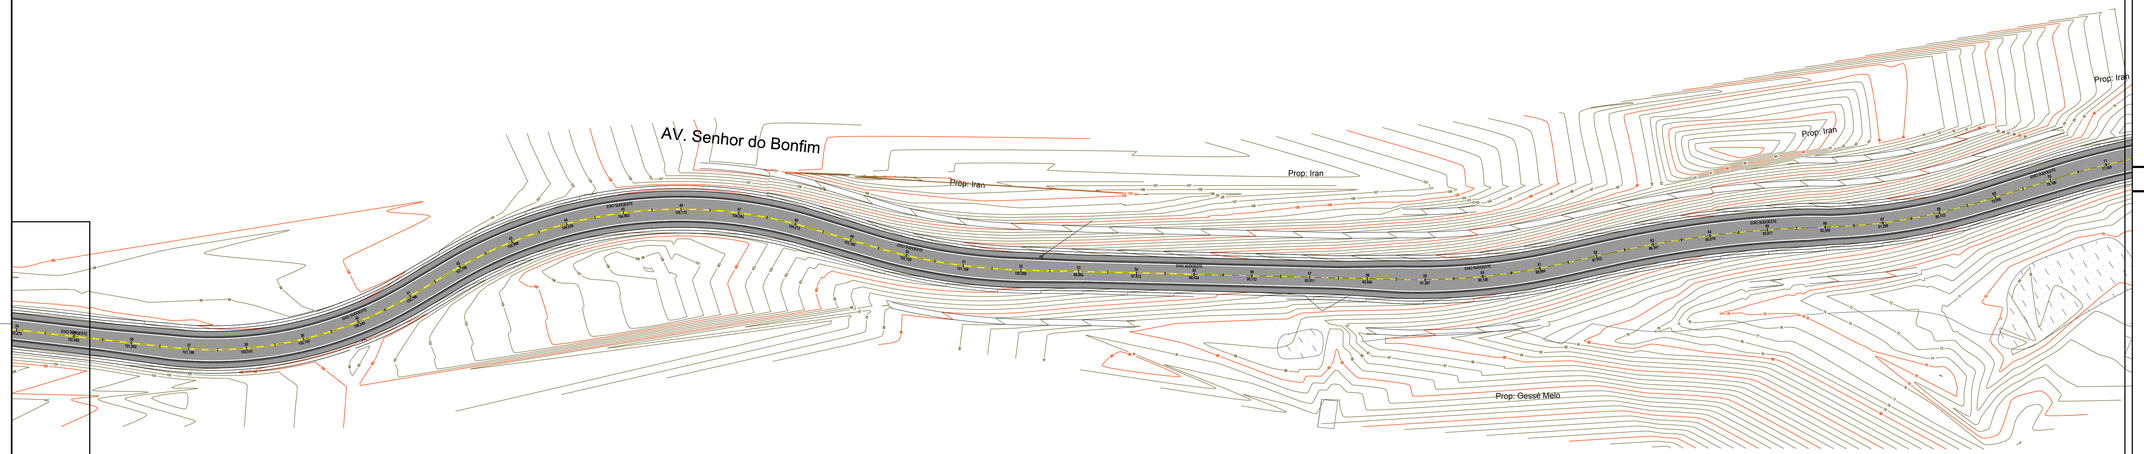

ARTICULAÇÃO DE PRANCHAS

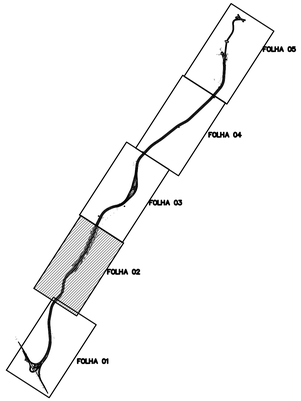

LEGENDA

- MEIO FIO EM CONCRETO
- MINI GUIA EM CONCRETO
- PISO TÁTIL DIRECIONAL (25x25cm)
- PISO TÁTIL DE ALERTA (25x25cm)
- FAIXA DE ROLAMENTO EM REVESTIMENTO ASFÁLTICO
- CALÇADAS EM CONCRETO
- RAMPAS DE ACESSIBILIDADE
- PLANTIO DE GRAMA ESMERALDA EM PLACAS
- POSTE CÔNICO COM BRAÇO SIMPLES
- POSTE CÔNICO COM BRAÇO SIMPLES
- FAIXA DE PEDESTRES

LEGENDA VEGETAÇÃO

SÍMBOLO	NOME POPULAR	NOME CIENTÍFICO	PORTE DE PLANTIO	PORTE	QUANTIDADE
	PITEIRA DO CARIBE	*Agave Angustifolia*	0,6m	PP	35 un.
	PALMEIRA JUÇARA	*Euterpe edulis*	2,00m	MP	2 un.

NOTAS

1. – SISTEMA DE COORDENADAS E COTAS SIRGAS 2000.
2. – COORDENADAS, ELEVAÇÕES E DIMENSÕES EM METROS, EXCETO ONDE INDICADO DE OUTRA FORMA.
3. – NO TRECHO LIENAR AS AGAVES DEVEM SER PLANTADAS A CADA 5 METROS

REVISÃO	DATA	DESENHO	DESCRIÇÃO DA REVISÃO	EMISSÃO	VERIFICAÇÃO	APROVAÇÃO
01	03/02/2026	EQUIPE RK	REVISÃO GERAL	EDSON GOMES	EDSON GOMES	EDSON GOMES
00	18/06/2025	EQUIPE RK	EMISSÃO INICIAL	EDSON GOMES	EDSON GOMES	EDSON GOMES

PROJETO: PROJETO BÁSICO DAS OBRAS DE INTEGRAÇÃO E MOBILIDADE URBANA, NO MUNICÍPIO DE ITABUNA/BA

ELABORADO POR: EDSON GOMES CREA: 050631451-0


TÍTULO: EIXO SUDOESTE ITABUNA - KM-510+858 BR-101 -TRECHO: BUERAREMA/ITABUNA
URBANISMO
PLANTA BAIXA - FOLHA 02/05

VERIFICADO POR: EDSON GOMES CREA: 050631451-0


APROVADO POR: EDSON GOMES CREA: 050631451-0

DATA:	CÓDIGO	REVISÃO	FOLHA:	ESCALA:	DESENHADO POR:
JUNHO/2025	178-PE-DE-URB-EIXO-SUD-PB	01	02	1:500	EQUIPE RK

ARQUIVO: 178-PE-DE-URB-EIXO-SUD-PB-01-02-1:500-A1 | ESCALA: 1:500 | FORMATO: A1 594 X 841

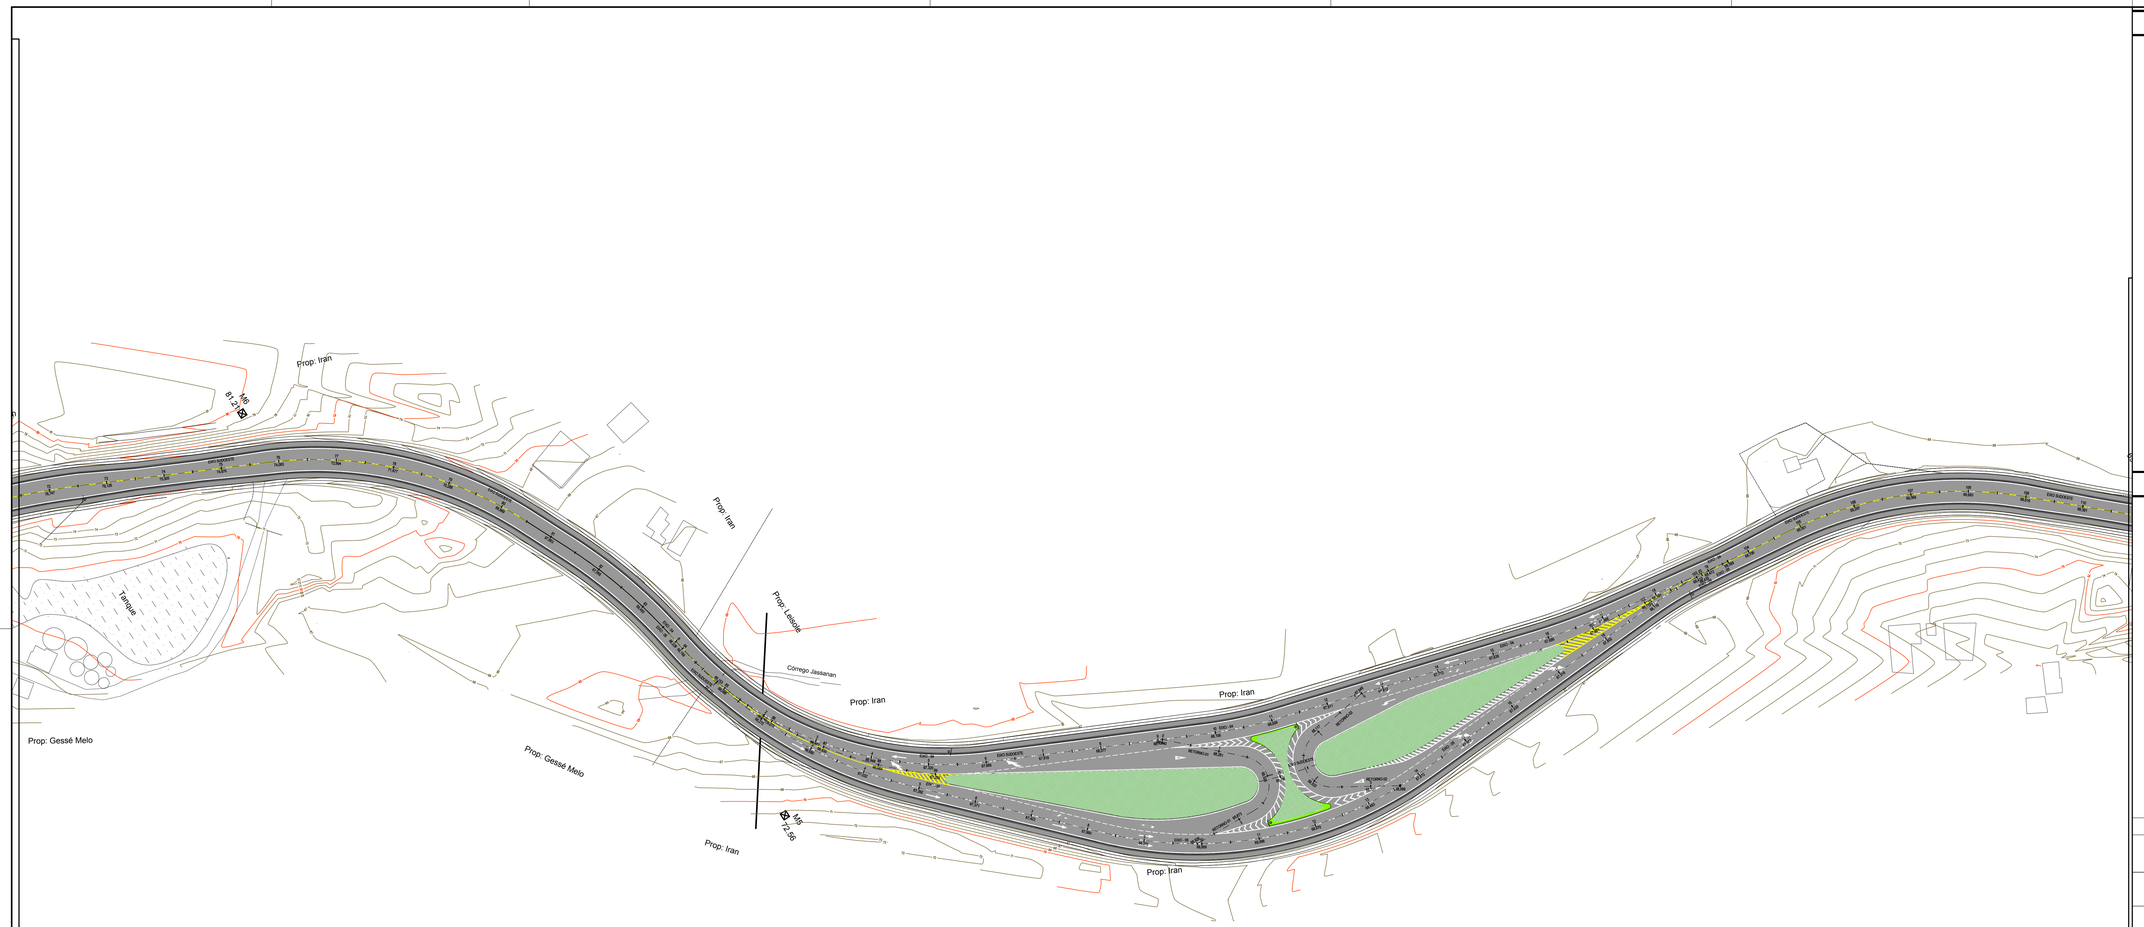

ARTICULAÇÃO DE PRANCHAS

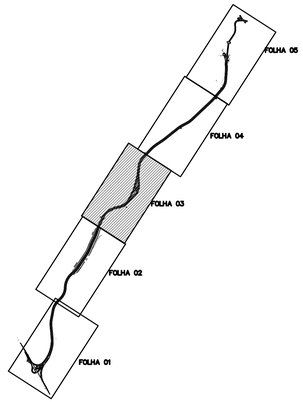

LEGENDA

- MEIO FIO EM CONCRETO
- MINI GUIA EM CONCRETO
- PISO TÁTIL DIRECIONAL (25x25cm)
- PISO TÁTIL DE ALERTA (25x25cm)
- FAIXA DE ROLAMENTO EM REVESTIMENTO ASFÁLTICO
- CALÇADAS EM CONCRETO
- RAMPAS DE ACESSIBILIDADE
- PLANTIO DE GRAMA ESMERALDA EM PLACAS
- POSTE CÔNICO COM BRAÇO SIMPLES
- POSTE CÔNICO COM BRAÇO SIMPLES
- FAIXA DE PEDESTRES

LEGENDA VEGETAÇÃO

SÍMBOLO	NOME POPULAR	NOME CIENTÍFICO	PORTE DE PLANTIO	PORTE	QUANTIDADE
	PITEIRA DO CARIBE	*Agave Angustifolia*	0,6m	PP	35 un.
	PALMEIRA JUÇARA	*Euterpe edulis*	2,00m	MP	2 un.

NOTAS

1. – SISTEMA DE COORDENADAS E COTAS SIRGAS 2000.
2. – COORDENADAS, ELEVAÇÕES E DIMENSÕES EM METROS, EXCETO ONDE INDICADO DE OUTRA FORMA.
3. – NO TRECHO LIENAR AS AGAVES DEVEM SER PLANTADAS A CADA 5 METROS

REVISÃO	DATA	DESENHO	DESCRIÇÃO DA REVISÃO	EMISSÃO	VERIFICAÇÃO	APROVAÇÃO
01	03/02/2026	EQUIPE RK	REVISÃO GERAL	EDSON GOMES	EDSON GOMES	EDSON GOMES
00	19/06/2025	EQUIPE RK	EMISSÃO INICIAL	EDSON GOMES	EDSON GOMES	EDSON GOMES

ITABUNA PREFEITURA

RK ENGENHARIA

PROJETO:
PROJETO BÁSICO DAS OBRAS DE INTEGRAÇÃO E MOBILIDADE URBANA, NO MUNICÍPIO DE ITABUNA/BA

ELABORADO POR:
EDSON GOMES
CREA: 050631451-0

TÍTULO:
EIXO SUDOESTE ITABUNA - KM-510+858 BR-101 -TRECHO: BUERAREMA/ITABUNA
URBANISMO
PLANTA BAIXA - FOLHA 03/05

VERIFICADO POR:
EDSON GOMES
CREA: 050631451-0


APROVADO POR:
EDSON GOMES
CREA: 050631451-0

DATA:	CÓDIGO	REVISÃO	FOLHA:	ESCALA:	DESENHADO POR:
JUNHO/2025	178-PE-DE-URB-EIXO-SUD-PB	01	03	1:500	EQUIPE RK

A1 594 x 841



ARTICULAÇÃO DE PRANCHAS

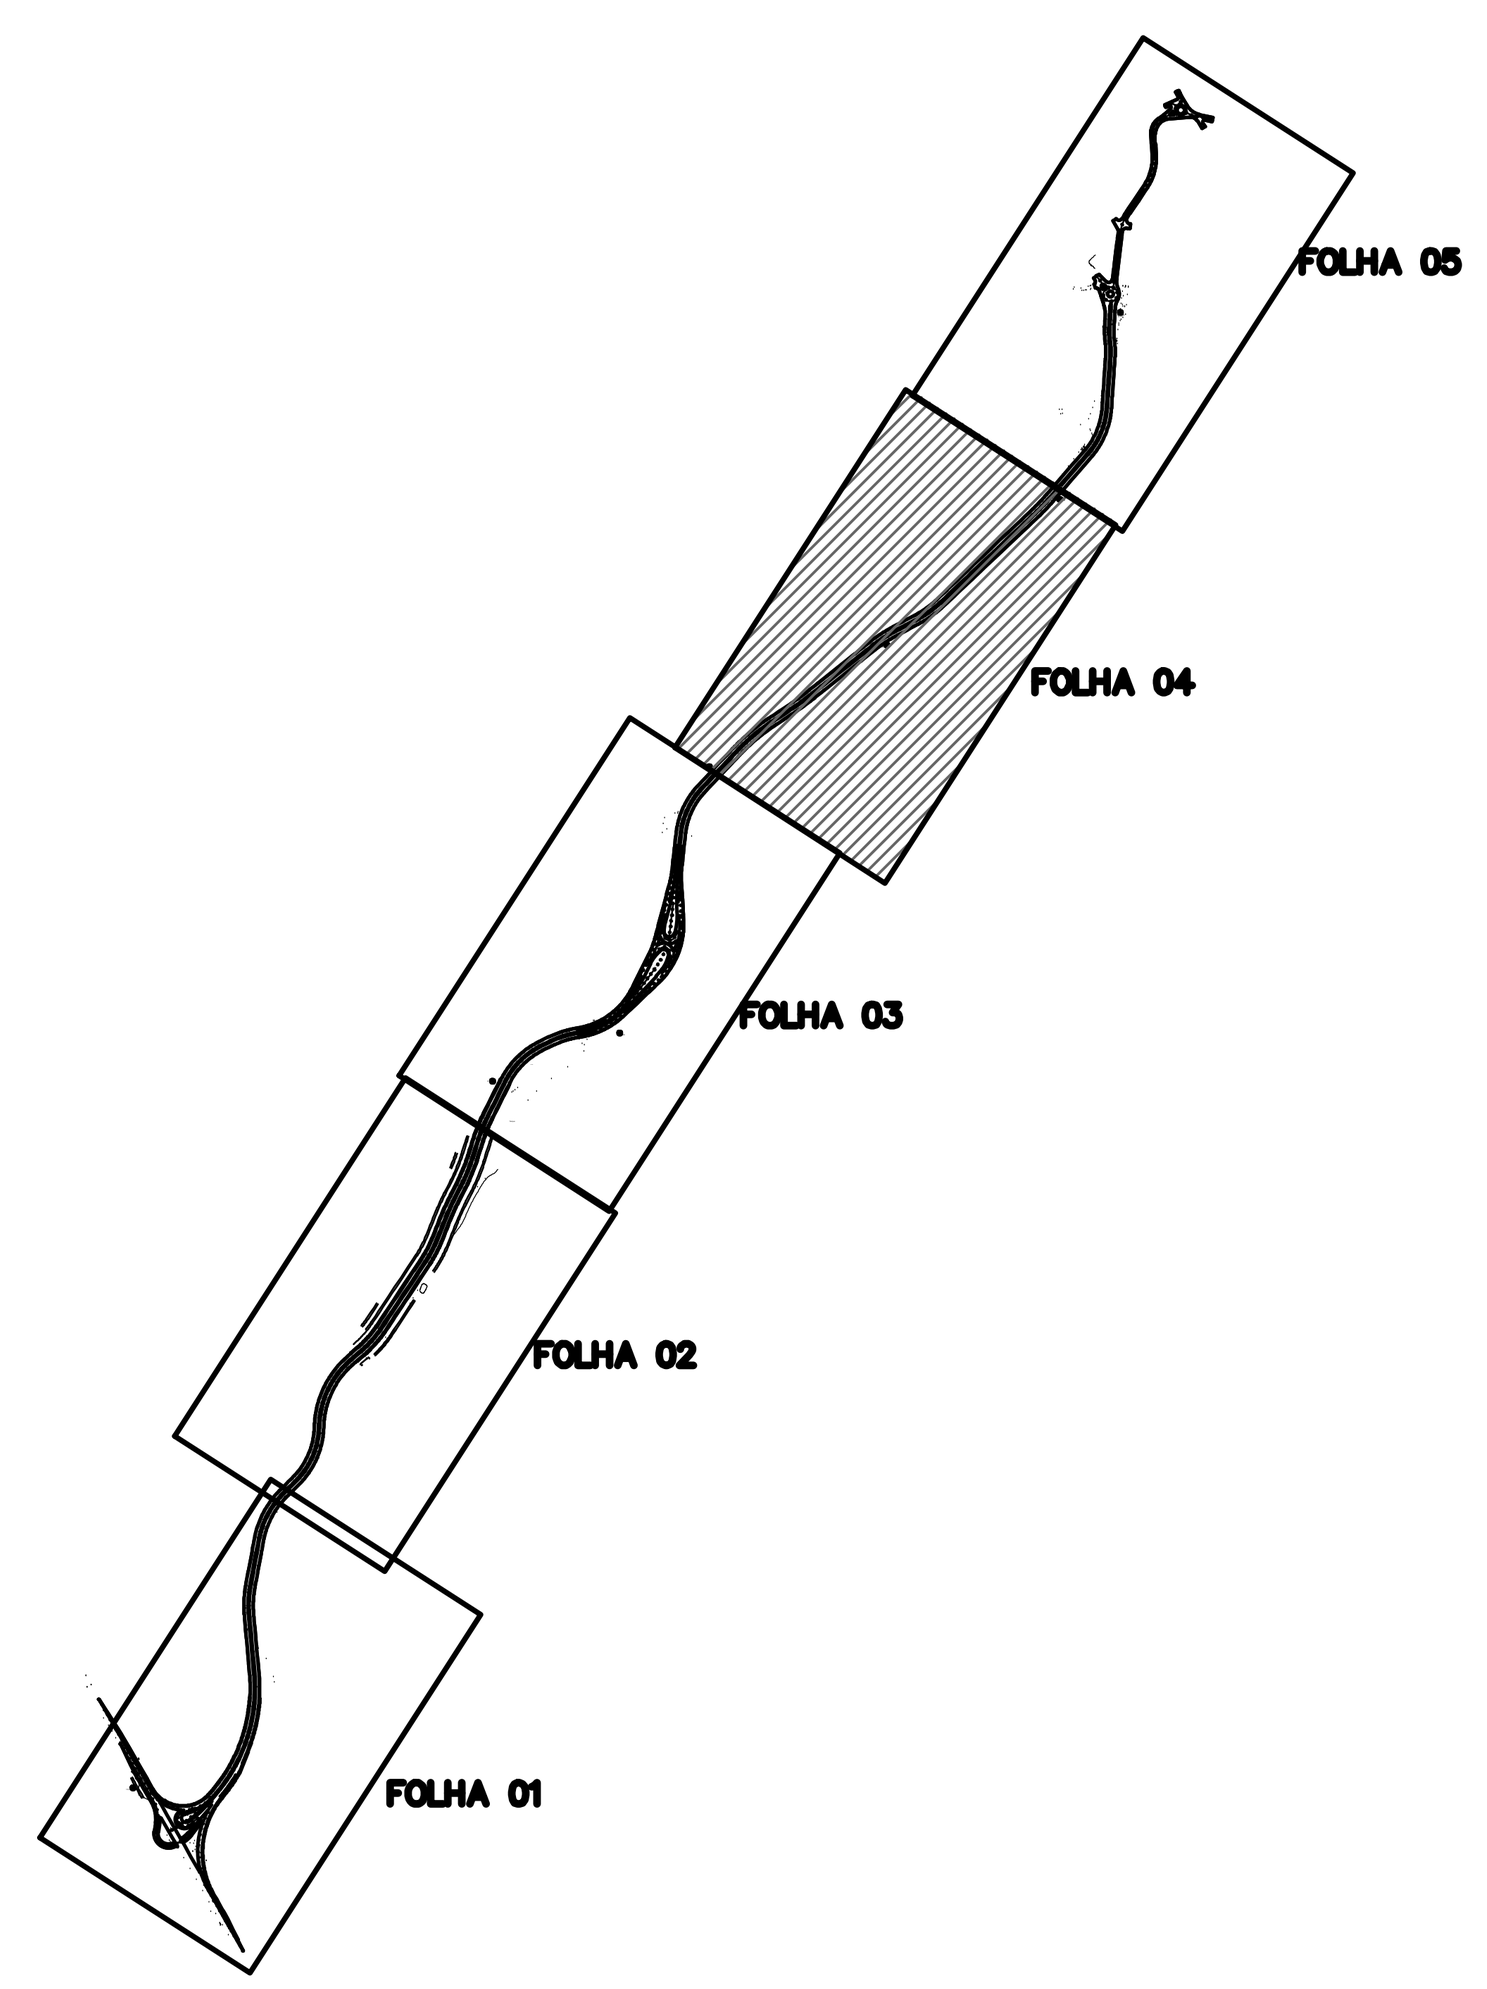

LEGENDA

- MEIO FIO EM CONCRETO
- MINI GUIA EM CONCRETO
- PISO TÁTIL DIRECIONAL (25x25cm)
- PISO TÁTIL DE ALERTA (25x25cm)
- FAIXA DE ROLAMENTO EM REVESTIMENTO ASFÁLTICO
- CALÇADAS EM CONCRETO
- RAMPAS DE ACESSIBILIDADE
- PLANTIO DE GRAMA ESMERALDA EM PLACAS
- POSTE CÔNICO COM BRAÇO SIMPLES
- POSTE CÔNICO COM BRAÇO SIMPLES
- FAIXA DE PEDESTRES

LEGENDA VEGETAÇÃO

SÍMBOLO	NOME POPULAR	NOME CIENTÍFICO	PORTE DE PLANTIO	PORTE	QUANTIDADE
	PITEIRA DO CARIBE	*Agave Angustifolia*	0,6m	PP	35 un.
	PALMEIRA JUÇARA	*Euterpe edulis*	2,00m	MP	2 un.

NOTAS

1. – SISTEMA DE COORDENADAS E COTAS SIRGAS 2000.
2. – COORDENADAS, ELEVAÇÕES E DIMENSÕES EM METROS, EXCETO ONDE INDICADO DE OUTRA FORMA.
3. – NO TRECHO LIENAR AS ASGAVES DEVEM SER PLANTADAS A CADA 5 METROS

REVISÃO	DATA	DESENHO	DESCRIÇÃO DA REVISÃO	EMISSÃO	VERIFICAÇÃO	APROVAÇÃO
01	03/02/2026	EQUIPE RK	REVISÃO GERAL	EDSON GOMES	EDSON GOMES	EDSON GOMES
00	18/06/2025	EQUIPE RK	EMISSÃO INICIAL	EDSON GOMES	EDSON GOMES	EDSON GOMES

PROJETO:
PROJETO BÁSICO DAS OBRAS DE INTEGRAÇÃO E MOBILIDADE URBANA, NO MUNICÍPIO DE ITABUNA/BA

ELABORADO POR: EDSON GOMES CREA: 050631451-0


TÍTULO:
EIXO SUDOESTE ITABUNA - KM-510+858 BR-101 -TRECHO: BUERAREMA/ITABUNA
URBANISMO
PLANTA BAIXA - FOLHA 04/05

VERIFICADO POR: EDSON GOMES CREA: 050631451-0


APROVADO POR: EDSON GOMES CREA: 050631451-0

DATA:	CÓDIGO:	REVISÃO:	FOLHA:	ESCALA:	DESENHADO POR:
JUNHO/2025	178-PE-DE-URB-EIXO-SUD-PB	01	04	1/500	EQUIPE RK

A1 594 X 841

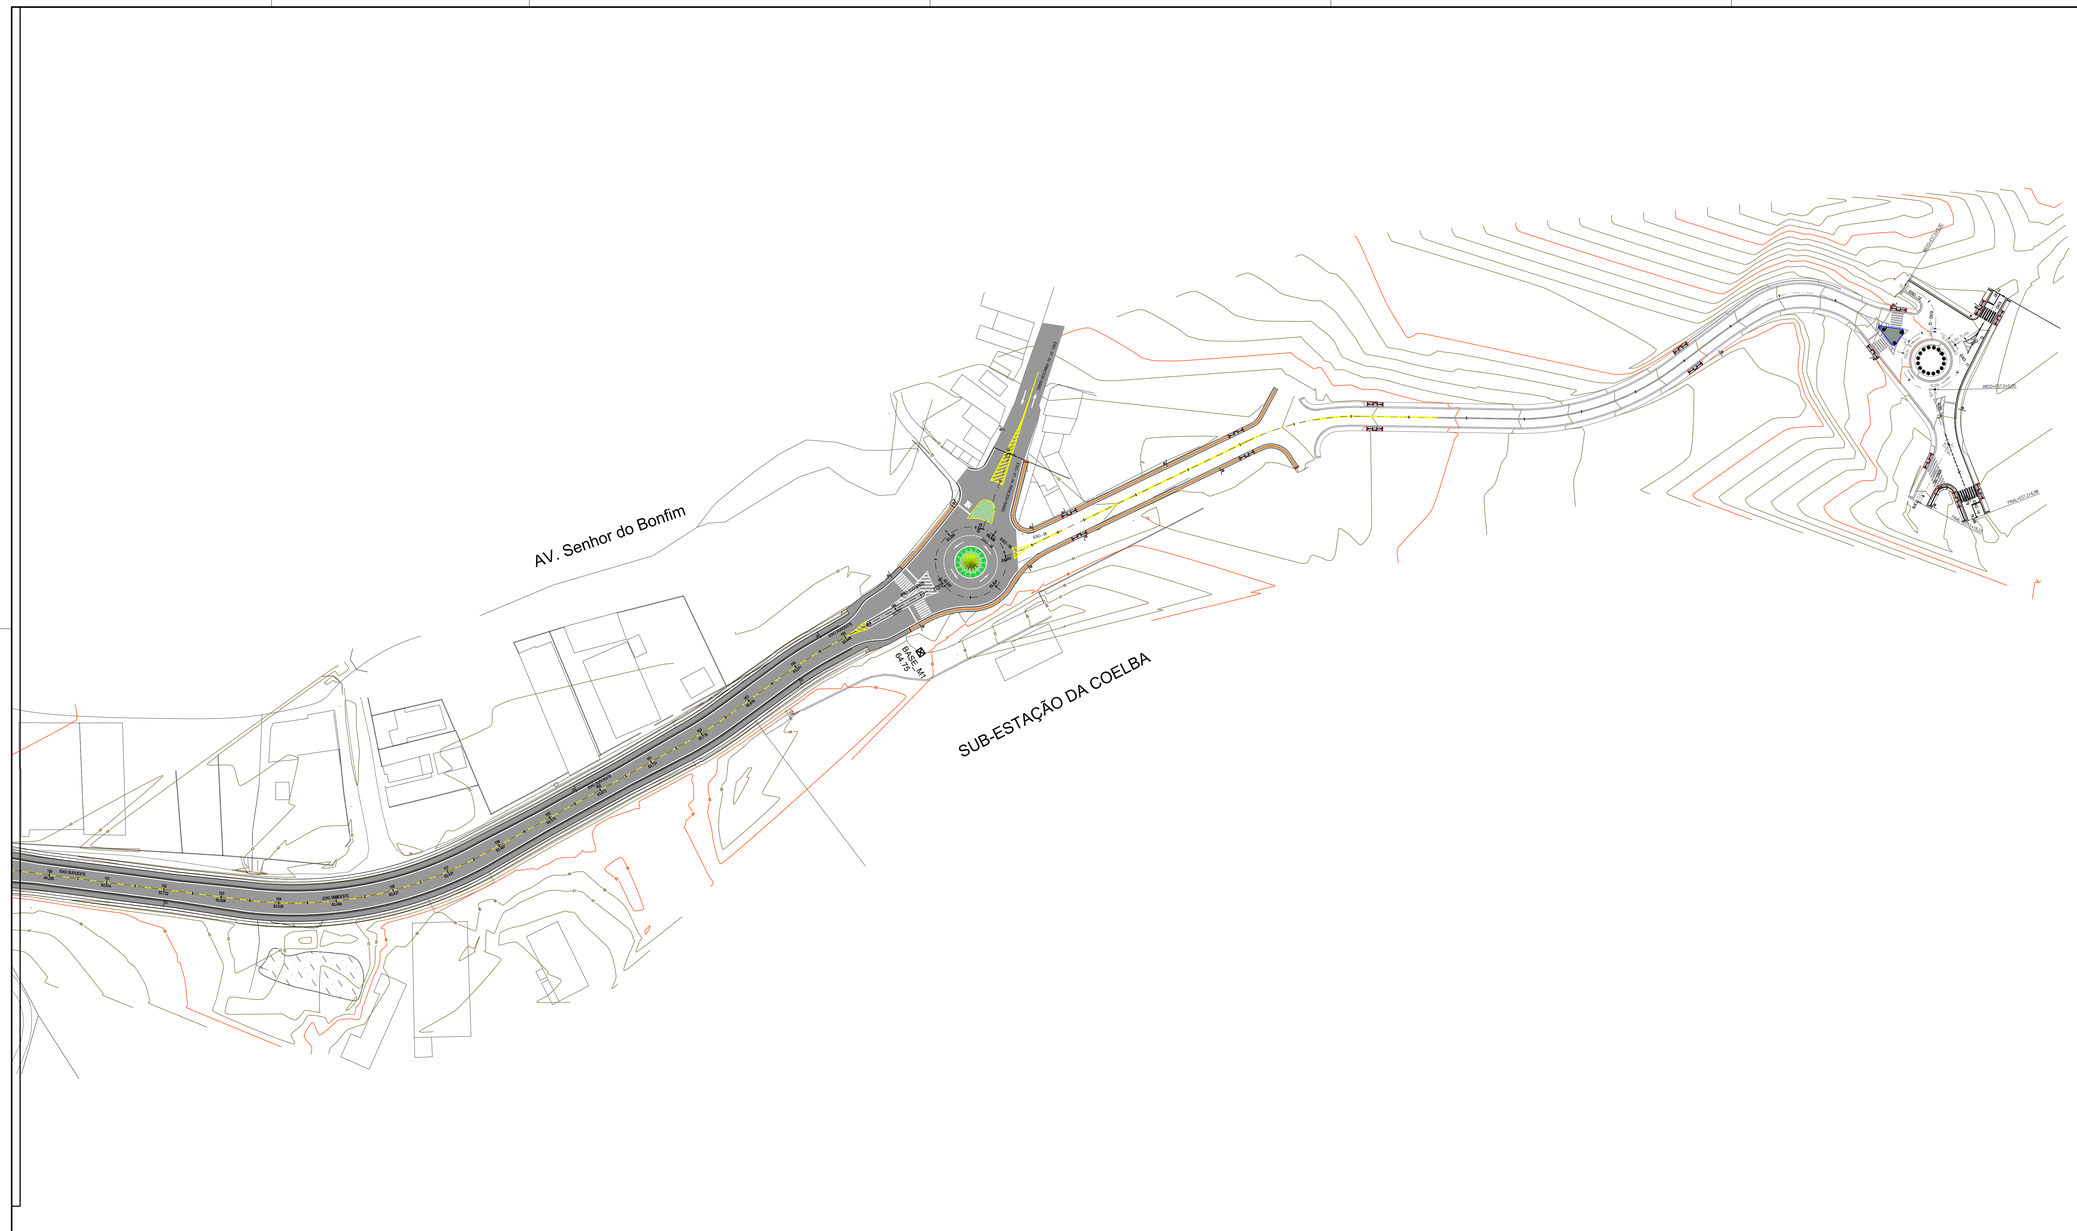

ARTICULAÇÃO DE PRANCHAS

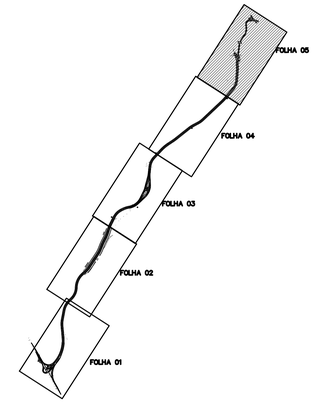

LEGENDA

- MEIO FIO EM CONCRETO
- MINI GUIA EM CONCRETO
- PISO TÁTIL DIRECIONAL (25x25cm)
- PISO TÁTIL DE ALERTA (25x25cm)
- FAIXA DE ROLAMENTO EM REVESTIMENTO ASFÁLTICO
- CALÇADAS EM CONCRETO
- RAMPAS DE ACESSIBILIDADE
- PLANTIO DE GRAMA ESMERALDA EM PLACAS
- POSTE CÔNICO COM BRAÇO SIMPLES
- POSTE CÔNICO COM BRAÇO SIMPLES
- FAIXA DE PEDESTRES

LEGENDA VEGETAÇÃO

SÍMBOLO	NOME POPULAR	NOME CIENTÍFICO	PORTE DE PLANTIO	PORTE	QUANTIDADE
	PITEIRA DO CARIBE	*Agave Angustifolia*	0,6m	PP	35 un.
	PALMEIRA JUÇARA	*Euterpe edulis*	2,00m	MP	2 un.

NOTAS

1. – SISTEMA DE COORDENADAS E COTAS SIRGAS 2000.
2. – COORDENADAS, ELEVAÇÕES E DIMENSÕES EM METROS, EXCETO ONDE INDICADO DE OUTRA FORMA.
3. – NO TRECHO LIENAR AS AGAVES DEVEM SER PLANTADAS A CADA 5 METROS

REVISÃO	DATA	DESENHO	DESCRIÇÃO DA REVISÃO	EMISSÃO	VERIFICAÇÃO	APROVAÇÃO
01	03/02/2026	EQUIPE RK	REVISÃO GERAL	EDSON GOMES	EDSON GOMES	EDSON GOMES
00	19/06/2025	EQUIPE RK	EMISSÃO INICIAL	EDSON GOMES	EDSON GOMES	EDSON GOMES

ITABUNA
GOVERNO MUNICIPAL

RK ENGENHARIA

PROJETO: PROJETO BÁSICO DAS OBRAS DE INTEGRAÇÃO E MOBILIDADE URBANA, NO MUNICÍPIO DE ITABUNA/BA

TÍTULO: EIXO SUDOESTE ITABUNA - KM-510+858 BR-101 -TRECHO: BUERAREMA/ITABUNA
URBANISMO
PLANTA BAIXA - FOLHA 05/05

ELABORADO POR: EDSON GOMES CREA: 050631451-0

VERIFICADO POR: EDSON GOMES CREA: 050631451-0

APROVADO POR: EDSON GOMES CREA: 050631451-0

DATA:	CÓDIGO	REVISÃO	FOLHA:	ESCALA:	DESENHADO POR:
JUNHO/2025	178-PE-DE-URB-EIXO-SUD-PB	01	05	1:500	EQUIPE RK

A1 594 x 841