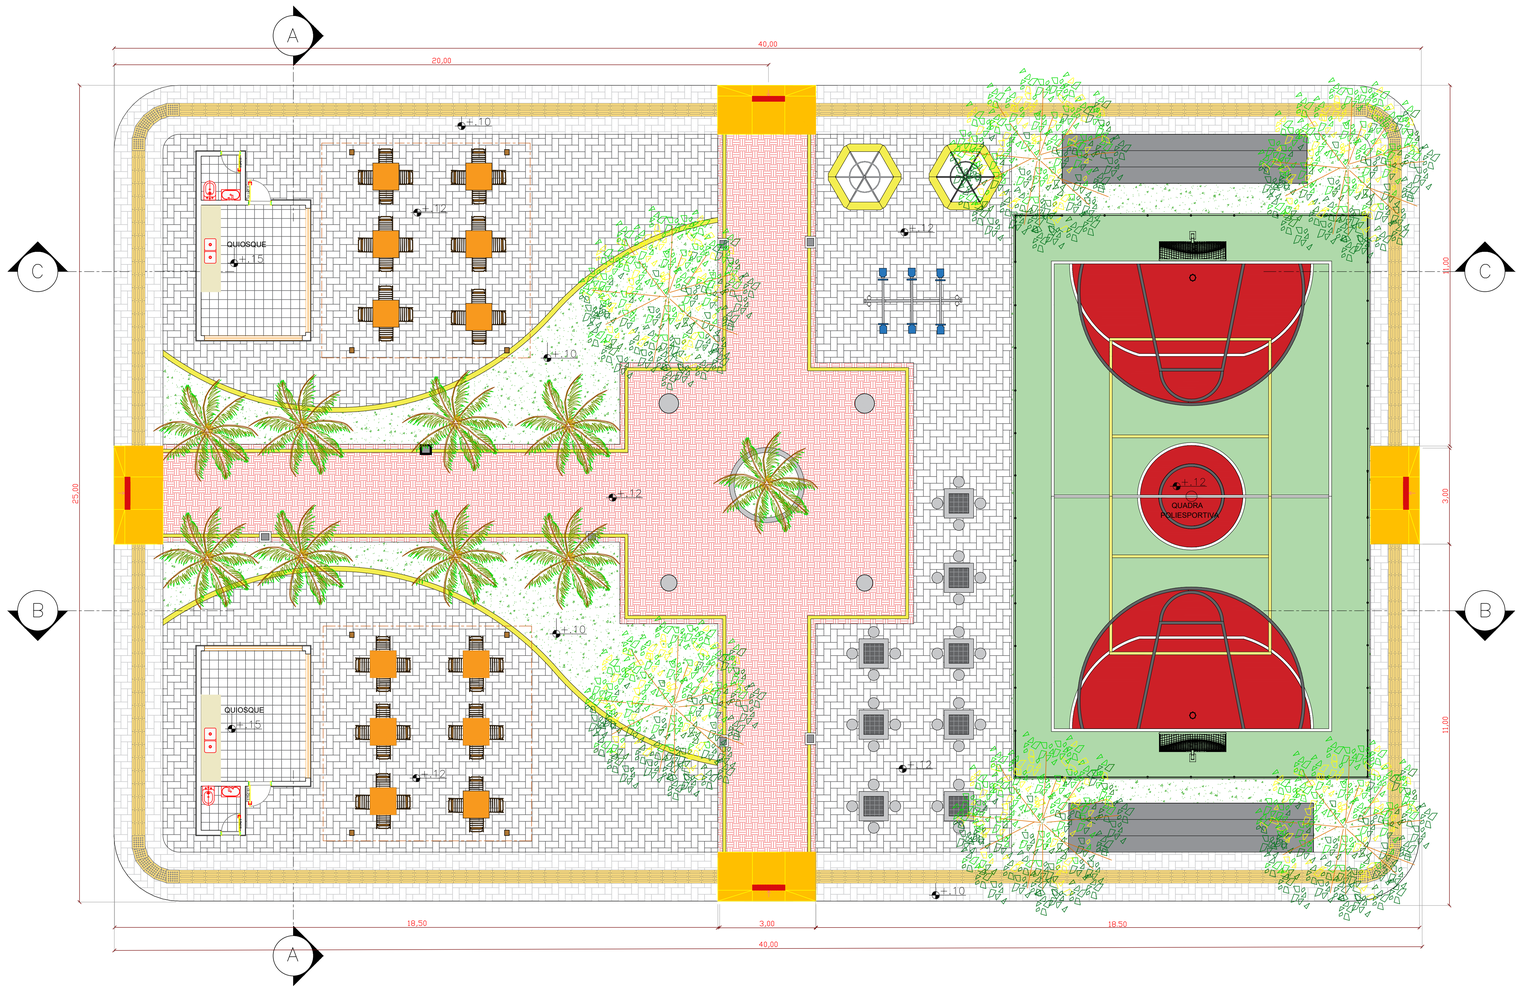


OBSERVAÇÕES

	ÁREA
ÁREA DA PRAÇA	990 M²
ÁREA PERMEÁVEL	125 M²

LEGENDA	MOBILIÁRIO URBANO - INSTALAÇÕES
	POSTE DE AÇO CÔNICO CONTÍNUO CURVO DUPLO, FLANGEADO COM JANELA DE INSPEÇÃO H=12,00m
	POSTE METÁLICO PARA JARDIM, 2 GLOBOS, h= 2,50m
	BANCO EM MADEIRA
	LIXEIRA
	MESA DE JOGOS

LEGENDA	MOBILIÁRIO URBANO - ACADEMIA
	BARRA DE FLEXÃO HORIZONTAL
	BARRA FIXA
	ABDOMINAL DUPLO
	BARRA FLEXÃO VERTICAL
	BARRA PARALELAS
	VOLANTE DIAGONAL DUPLO

LEGENDA	MOBILIÁRIO URBANO - PARQUE INFANTIL
	ESCORREGADEIRA
	GANGORRA TRIPLA
	BALANÇO TRIPLO
	GIRA-GIRA

OBSERVAÇÕES:

1. MEDIDAS EM METRO.
2. TODAS AS MEDIDAS E QUANTIDADES SEVERÃO SER CONFERIDAS NA OBRA ANTES DE QUALQUER PROCEDIMENTO DE FABRICAÇÃO.
3. DIREITOS AUTORAIS RESERVADOS. ESTE PROJETO NÃO PODERÁ SER REPRODUZIDO OU MODIFICADO (TOTAL OU EM PARTES) SEM A EXPRESSA AUTORIZAÇÃO DOS AUTORES.

PREFEITURA MUNICIPAL DE CORONEL JOÃO SÁ

PREFEITURA: PREFEITURA MUNICIPAL DE CORONEL JOÃO DE SÁ

GESTÃO: CARLOS FERNANDO OLIVA SILVEIRA

PROJETO: PRAÇA 03

PRANCHA: PLANTA BAIXA URBANÍSTICA

ARQUITETO	CAU	DESENHO	FOLHA
MAURÍLIO CARVALHO	A264290-5	MAURÍLIO CARVALHO	01
DATA: JULHO/2026	NÚMERO DE PROJETO	PROJETO REFERÊNCIA	
ESCALA: 1/100			

Formato A0 – Escala 1:100