
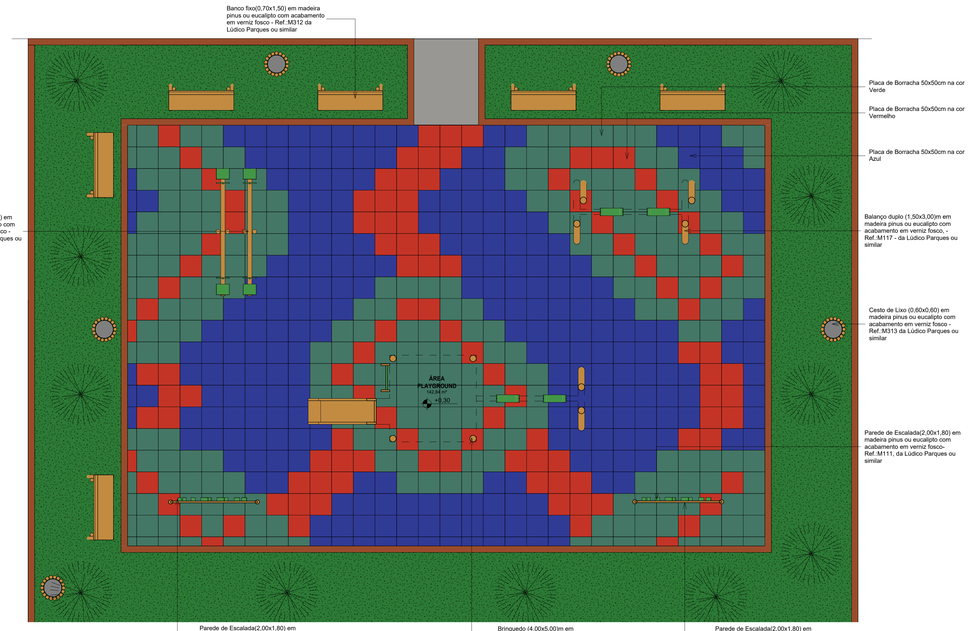



1 Planta Baixa - Playground Layout

1 : 50

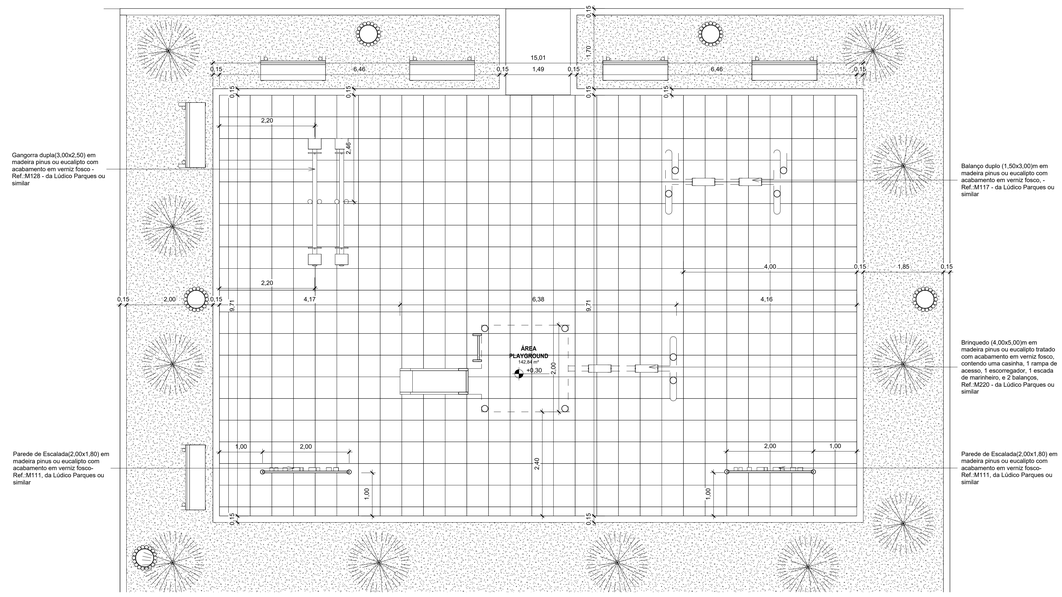


2 Planta Baixa - Playground Executivo

1 : 50

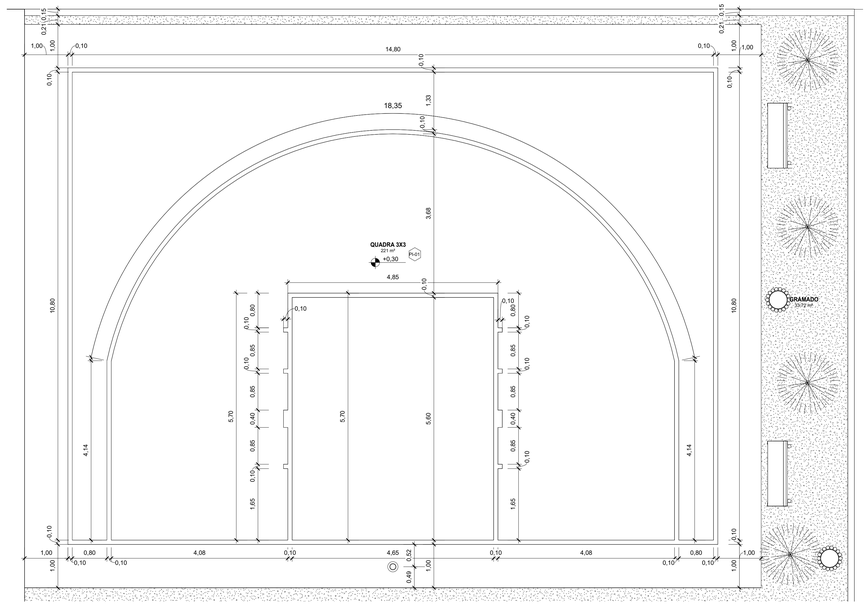

4 Planta Baixa - Quadra 3x3 Executivo

1 : 50

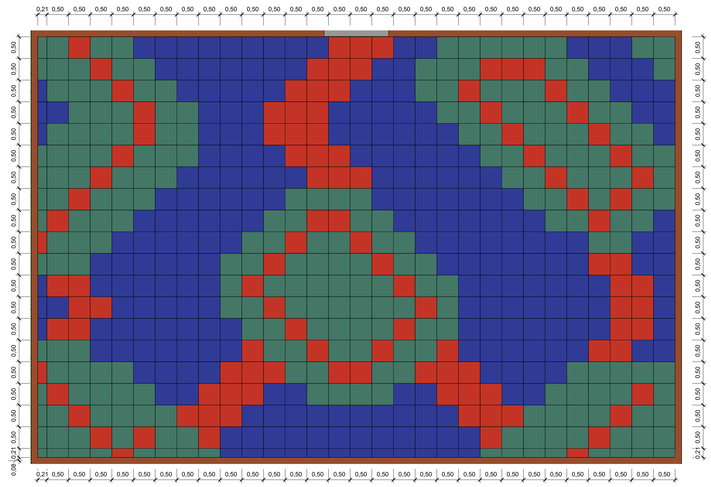

3 Planta Baixa - Playground Paginação

1 : 50

Quantitativo de Placas de Borracha

Comprimento	Largura	Espessura	Quantidade	Descrição
0,21	0,21	0,02	1	Placa de Borracha 50x50cm na cor Verde
0,21	0,50	0,02	6	Placa de Borracha 50x50cm na cor Azul
0,21	0,50	0,02	11	Placa de Borracha 50x50cm na cor Verde
0,21	0,50	0,02	2	Placa de Borracha 50x50cm na cor Vermelho
0,50	0,21	0,02	12	Placa de Borracha 50x50cm na cor Azul
0,50	0,21	0,02	15	Placa de Borracha 50x50cm na cor Verde
0,50	0,21	0,02	2	Placa de Borracha 50x50cm na cor Vermelho
0,50	0,50	0,02	234	Placa de Borracha 50x50cm na cor Azul
0,50	0,50	0,02	210	Placa de Borracha 50x50cm na cor Verde
0,50	0,50	0,02	107	Placa de Borracha 50x50cm na cor Vermelho

Quantidade total de Objetos 600

REV.	DESCRIÇÃO	DATA	EXEC.	VERIF.	APROV.
00	EMISÃO INICIAL	08/03/24			

PROGRAMA DE ACELERAÇÃO DO CRESCIMENTO (PAC)
MINISTERIO DO ESPORTE

NOVO PAC · MINISTÉRIO DO ESPORTE · GOVERNO FEDERAL BRASIL UNIÃO E RECONSTRUÇÃO

OBJETO DO SERVIÇO:

PROJETO MODELO ESPAÇO ESPORTIVO COMUNITÁRIO TIPO A

DESCRIMINAÇÃO: Detalhes 01

FOLHA: 08 / 10

AUTOR DO PROJETO: Sinfra

DATA: 00.00.0000

PROJETO: Executivo

REVISÃO: 00

ESCALA: 1 : 50