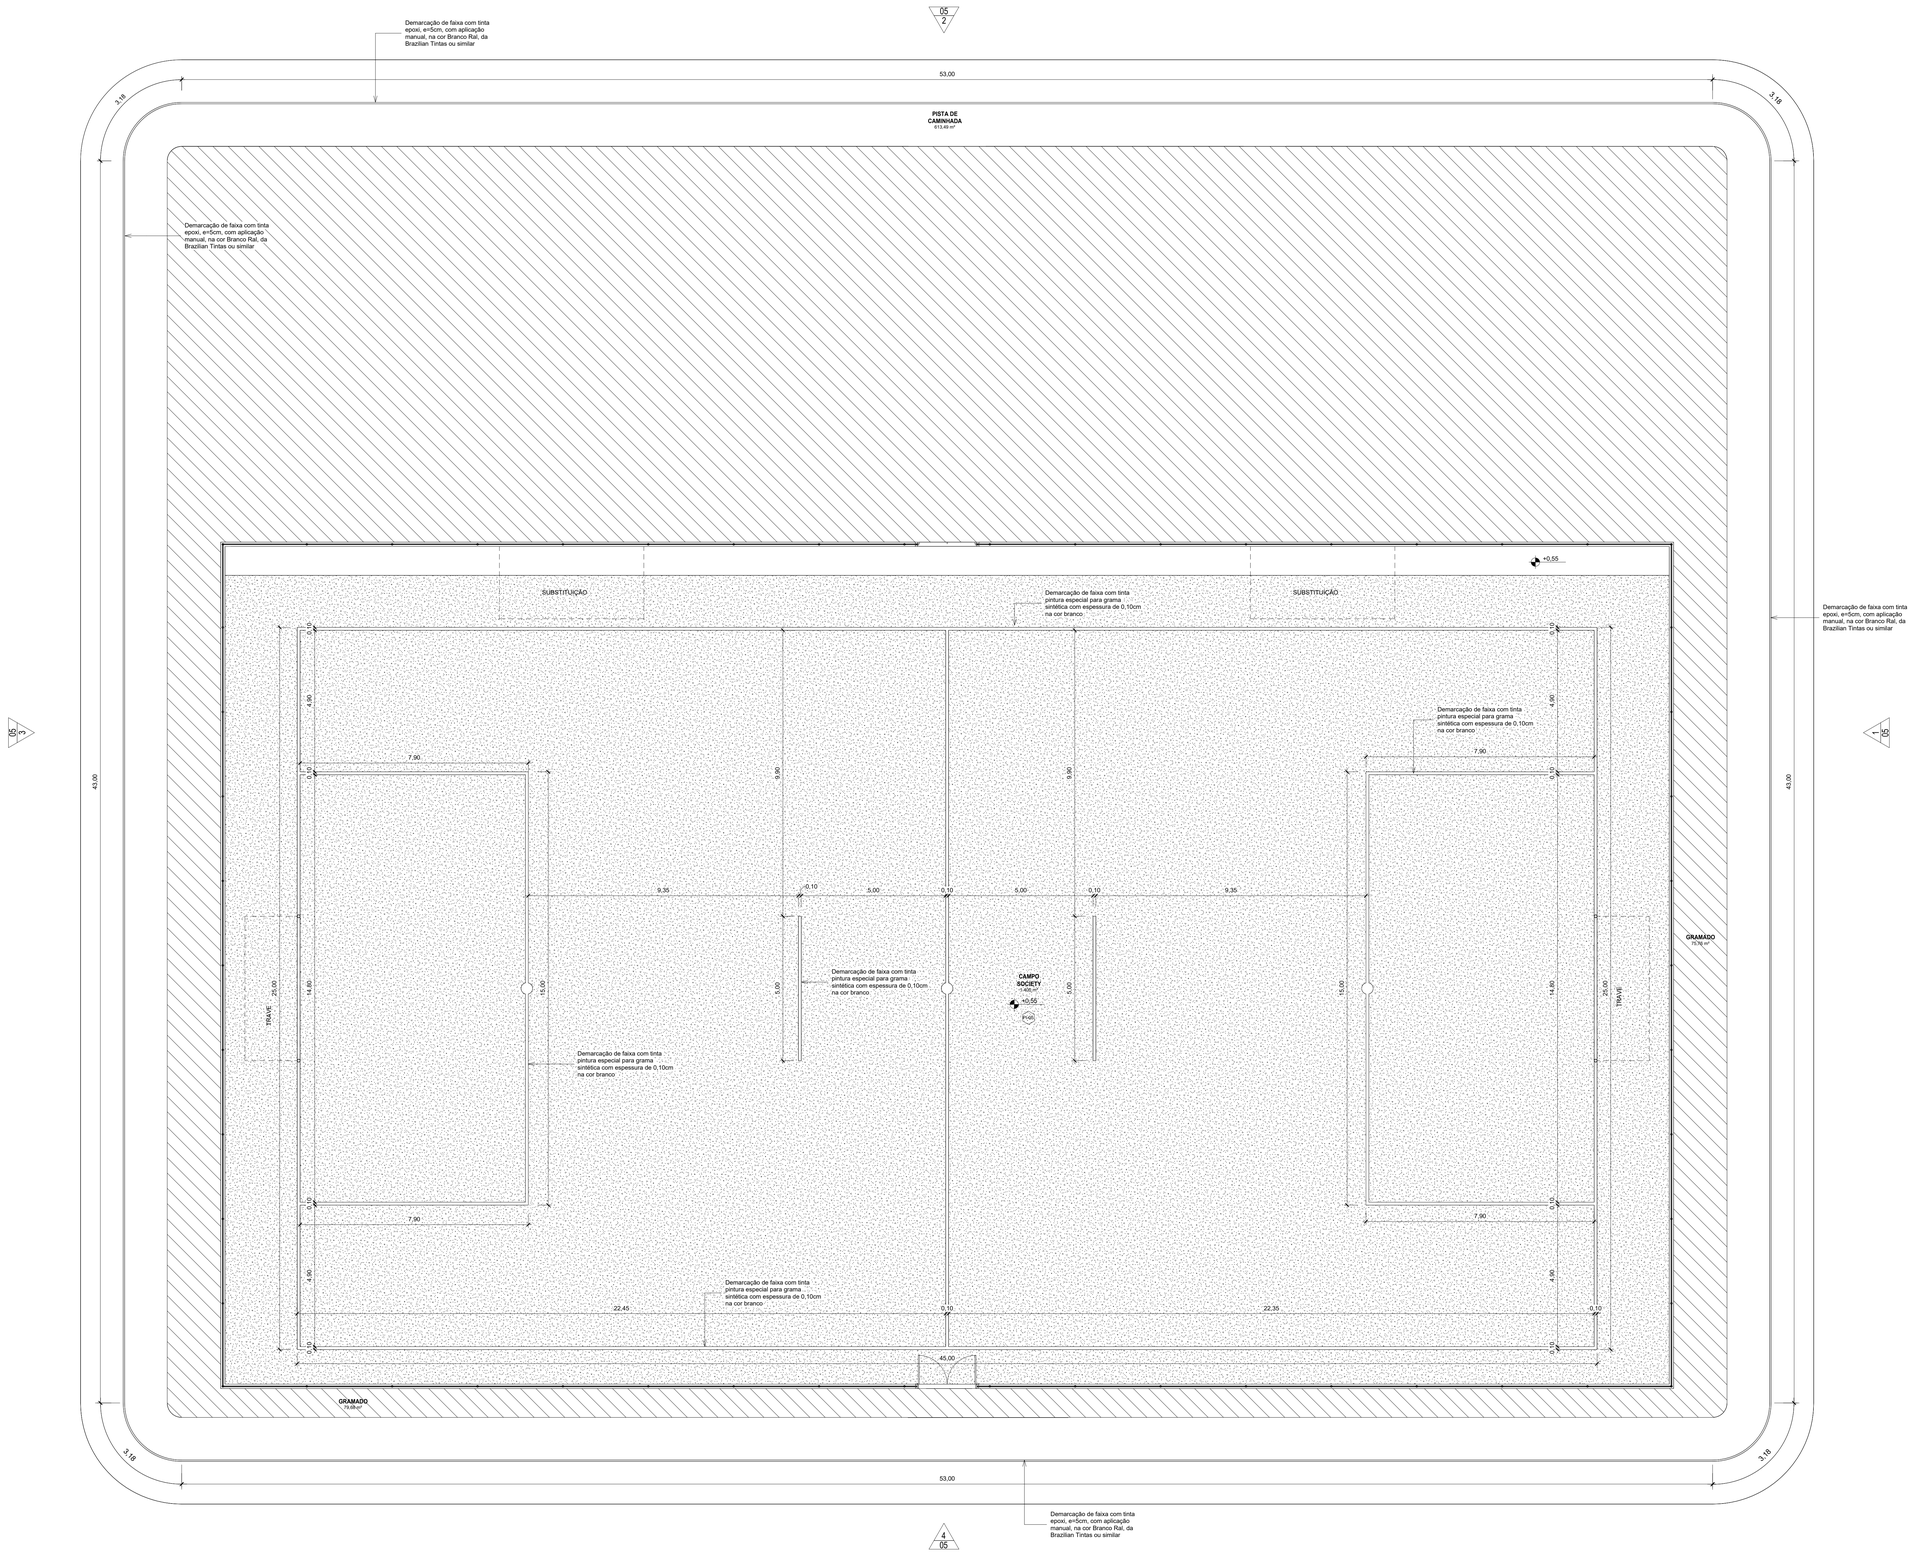


1 Planta Baixa - Marcações Campo/Pista

1 : 75

REV.	DESCRIÇÃO	DATA	EXEC.	VERIF.	APROV.
00	EMISÃO INICIAL	08/03/24			

PROGRAMA DE ACELERAÇÃO DO CRESCIMENTO (PAC)
MINISTERIO DO ESPORTE

NOVO PAC — MINISTÉRIO DO ESPORTE — GOVERNO FEDERAL BRASIL UNIÃO E RECONSTRUÇÃO

OBJETO DO SERVIÇO:

PROJETO MODELO ESPAÇO ESPORTIVO COMUNITÁRIO TIPO A

DESCRIMINAÇÃO: Marcação campo e Pista			FOLHA: 02 / 10
AUTOR DO PROJETO: Sinfra		DATA: 00.00.0000	
PROJETO: Executivo	REVISÃO: 00	ESCALA: 1 : 75	