



1 PLANTA BAIXA GERAL DO PAVIMENTO TÉRREO

ESCALA -1 : 250

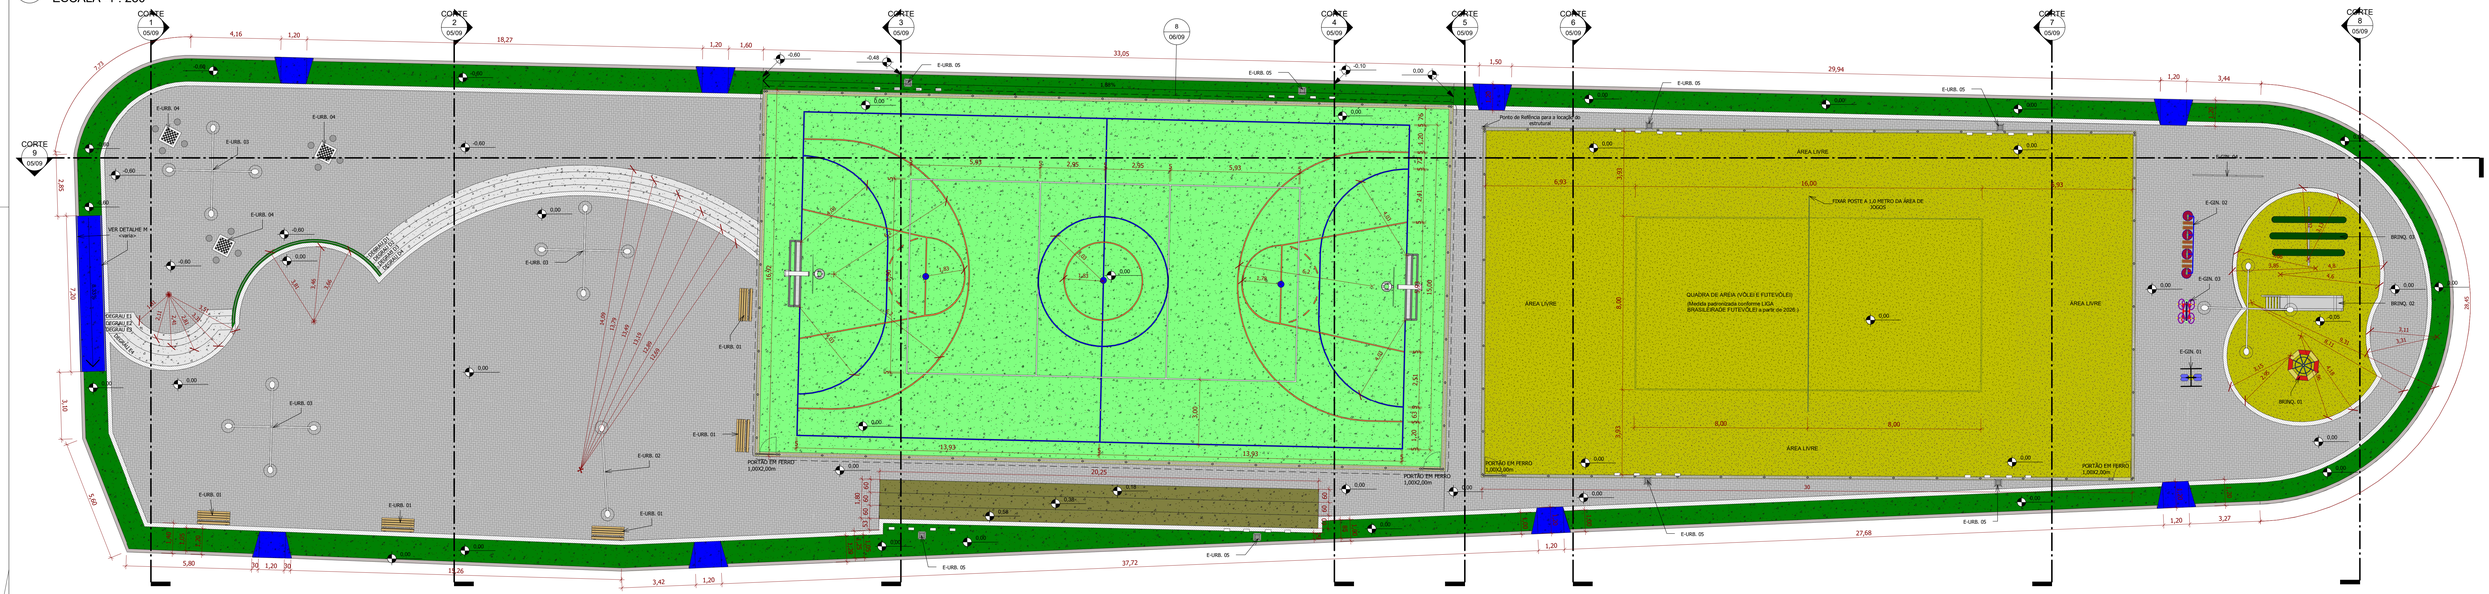


2 CHAMADA DE DETALHE DA PLANTA BAIXA DO PAV. TÉRREO - CANTEIRO 03

ESCALA - 1 : 100

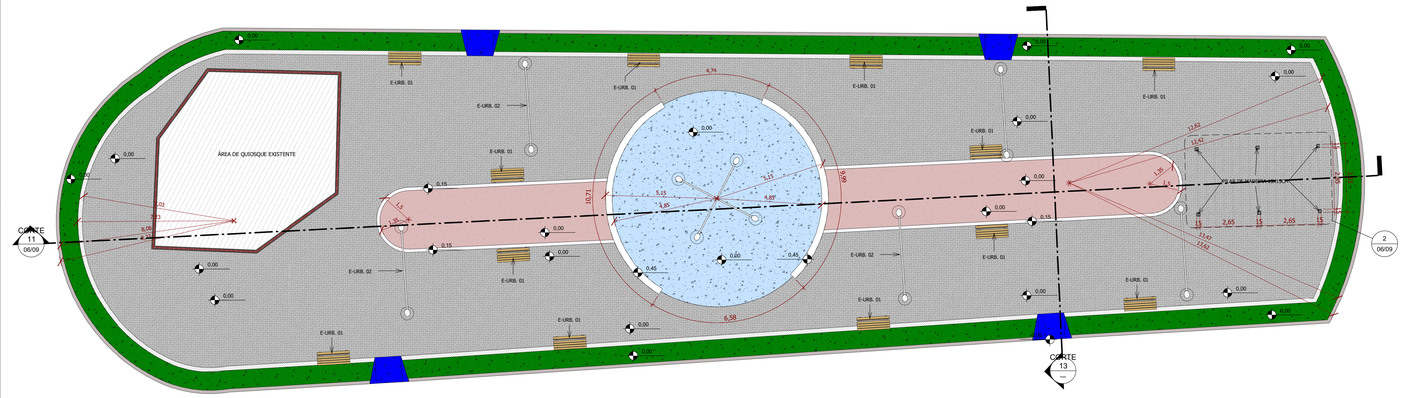

3 CHAMADA DE DETALHE DA PLANTA BAIXA DO PAV. TÉRREO - CANTEIRO 02

ESCALA - 1 : 100

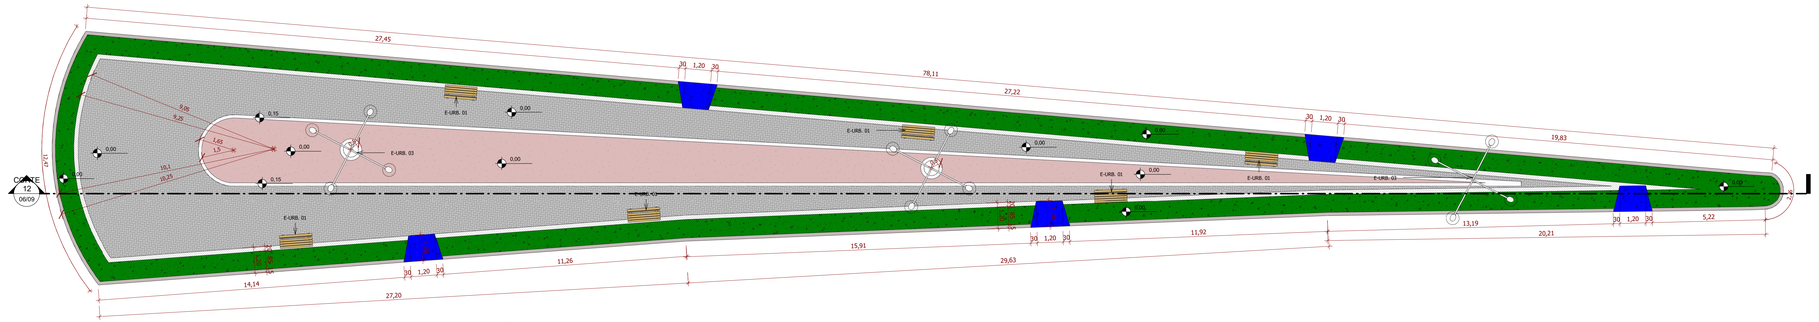

4 CHAMADA DE DETALHE DA PLANTA BAIXA DO PAV. TÉRREO - CANTEIRO 01

ESCALA - 1 : 100

TABELA DE PAREDES E ELEVAÇÕES

DESCRIÇÃO	COMPRIMENTO	ÁREA
GUIA DE MEIO-FIO	169,49 m	50,57 m²
MURETAS	129,18 m	19,55 m²
MURETAS SEM REVESTIMENTO	129,18 m	39,11 m²
GUIA DE MEIO-FIO	140,46 m	41,94 m²
MURETAS	58,32 m	8,74 m²
MURETAS REVESTIDA L=30 CM	20,1 m	9,32 m²
MURETAS SEM REVESTIMENTO	58,32 m	17,48 m²
MURETAS SEM REVESTIMENTO L=30 CM 2	20,1 m	6,21 m²
QUIOSQUE EXISTENTE	29,92 m	91,66 m²
ALAMBRADO DA QUADRA 02	91,96 m	367,84 m²
ALAMBRADO DA QUADRA EXISTENTE	96,9 m	387,59 m²
GUIA DE MEIO-FIO	241,33 m	71,93 m²
MURETA DA ARQUIANCADA	83,4 m	28,87 m²
PAREDE ESTRUTURAL	17,08 m	13,15 m²
PAREDE ESTRUTURAL SEM REVESTIMENTO	33,75 m	25,17 m²

TABELA DE PISOS

DESCRIÇÃO	ÁREA
COLCHÃO DE AREIA BRANCA (PLAYGROUND)	60,287 m²
CONCRETO DIVISÃO DE PISOS	109,325 m²
ESCADA DE CONCRETO	44,615 m²
LAJE + PRÉ-MOLDADA DE CONCRETO (ARQUIBANCADA)	36,450 m²
LASTRO URBANIZADO COM SEIXO ROLADO	159,255 m²
PASSEIOS DE CONCRETO - COR NATURAL	78,544 m²
PASSEIOS DE CONCRETO - COR VERDE	453,928 m²
PISO + CONCRETO POLIDO (ÁREA DE JOGOS)	521,739 m²
PISO INTERTRAVADO NA COR NATURAL	1489,836 m²
RAMPAS DE ACESSIBILIDADE EM CONCRETO	39,379 m²

ASSENTOS DOS BANCOS EM CONCRETO ARMADO, EMASSADO COM MASSA ACRÍLICA E PINTURA ACRÍLICA NA COR VERDE;

COLCHÃO DE AREIA BRANCA;

DIVISÃO DE PISOS EM CONCRETO FCK = 15MPA SEM MALHA;

ESCADA EM CONCRETO ARMADO FCK = 15MPA (MALHA DE 15X15CM);

LASTRO URBANIZADO COM SEIXO ROLADO;

ASSENTO DA ARQUIBANCADA EM PISO GRANILITE DE 8MM SOBRE CONTRAPISO EM ARGAMASSA TRAÇO 1:4;

PASSEIO (CALÇADA) EM CONCRETO MOLDADO IN LOCO, ACABAMENTO CONVENCIONAL, ESPESSURA 6 CM, NA COR NATURAL (ÁREA EM CÍRCULO NO CENTRO DO CANTEIRO 02);

PASSEIO (CALÇADA) EM CONCRETO MOLDADO IN LOCO, ACABAMENTO CONVENCIONAL, ESPESSURA 6 CM, COM APLICAÇÃO DE PINTURA ACRÍLICA NA COR VERDE;

ÁREA DE JOGOS EM PISO DE ALTA RESISTÊNCIA EXISTENTE A QUAL RECEBERÁ POLIMENTO E PINTURA COM TINTA EPOXÍ;

PAVIMENTO EM PISO INTERTRAVADO, COM BLOCO RETANGULAR COR NATURAL DE 20 X 10 CM, ESPESSURA 6 CM;

RAMPAS DE ACESSIBILIDADE EM CONCRETO;

LEGENDA DE PISOS

ESCALA - 1 : 50



5 PLANTA DE ÁREA DE COBERTURA

ESCALA - 1 : 1000

PORTAL
Engenharia e Consultoria Pública Integrada Limitada

OBRA: **REFORMA DO CANTEIRO CENTRAL**

ENDEREÇO: **AV. RUY BARBOSA, S/N, CENTRO, SANTA BRÍGIDA/BA**

PRANCHA: **PROJETO ARQUITETÔNICO**

PLANTAS BAIXAS DO PAV. TÉRREO

OBSERVAÇÕES:

ÁREA: **3.534,10m²**

Nº PROJETO: **ARQ - 03/25**

DATA: **22/04/2025**

ESCALA: **Como indicado**

RESPONSÁVEL TÉCNICO: govbr Documento assinado digitalmente RIVANALDO DE CARVALHO SANTOS Data: 26/03/2026 14:16:13-0300 Verifique em https://validar.iti.gov.br

RIVANALDO DE CARVALHO SANTOS
CREA-BA nº 3000089033

RUBRICADO POR: __/__/__

REVISADO POR: __/__/__

REVISÃO: ——

FOLHA: **03/09**

FOLHA AC - 1180X841mm