
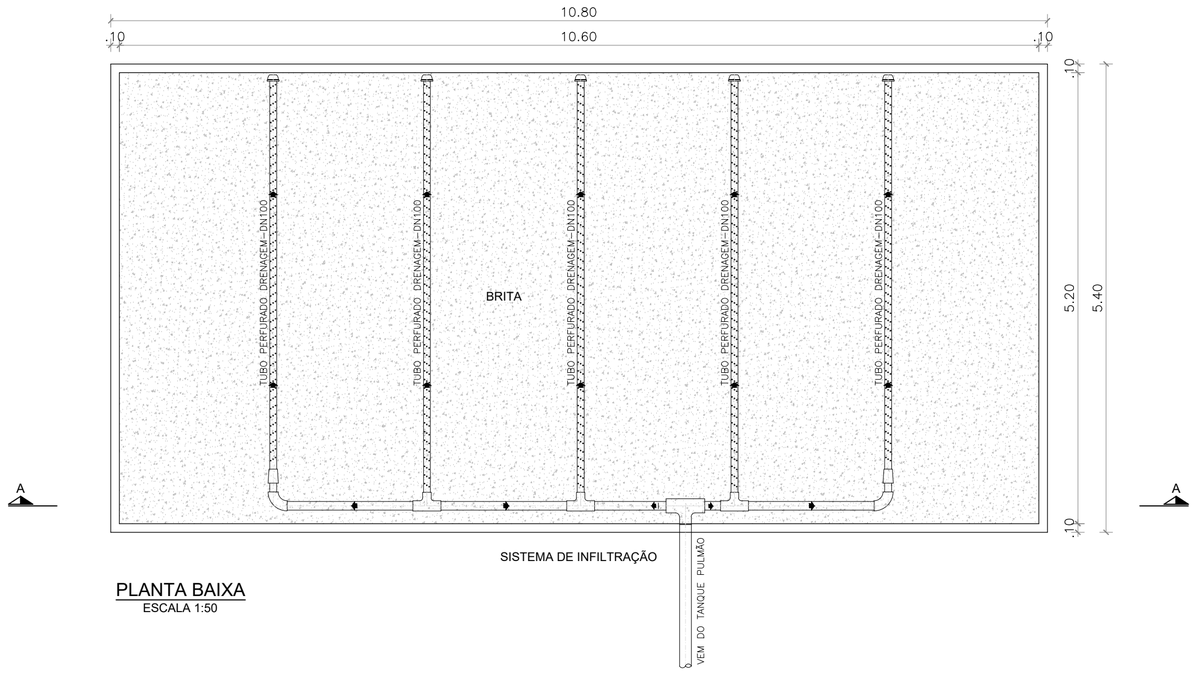


PLANTA BAIXA
ESCALA 1:50

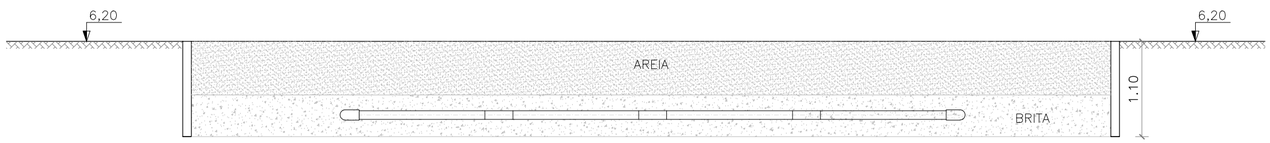

CORTE A-A
ESCALA 1:50

DATA	REVISÃO	REVISADO POR	DESCRIÇÃO

CONTROLE DE PROJETO

SAAE
SERVIÇO AUTÔNOMO DE AGUA E ESGOTO - VALENÇA - BA

Simões & Sena
Engenharia e Soluções em Sustentabilidade

PROJETO:

REDE COLETORA DE ESGOTO

LOCALIZAÇÃO:
LOCALIDADE DO GUAIBIM, VALENÇA - BAHIA

TÍTULO:
ESTAÇÃO ELEVATÓRIA DE ESGOTO - EEE2
SISTEMA DE INFILTRAÇÃO

CLIENTE: SAAE DE VALENÇA		PRANCHA: 01/01
FASE PROJETO: ESTUDO	DISCIPLINA: HIDRÁULICA	
AUTOR PROJETO: ENGº WASHINGTON A. RIOS SENA - CREA/BA 23029		DESENHO: VITÓRIO
DATA: MARÇO/2026	ARQUIVO: PB-SES-SISTEMA_INFILTRAÇÃO_EEE2_GUAIBIM-R00	ESCALA: 1:50

DIREITOS RESERVADOS – LEI FEDERAL 9610 (19/02/1998)
A REPRODUÇÃO OU EXECUÇÃO TOTAL OU PARCIAL DESTE PROJETO, SEM PRÉVIA AUTORIZAÇÃO, SUJEITA SEU AUTOR ÀS MEDIDAS LEGAIS CABÍVEIS.