

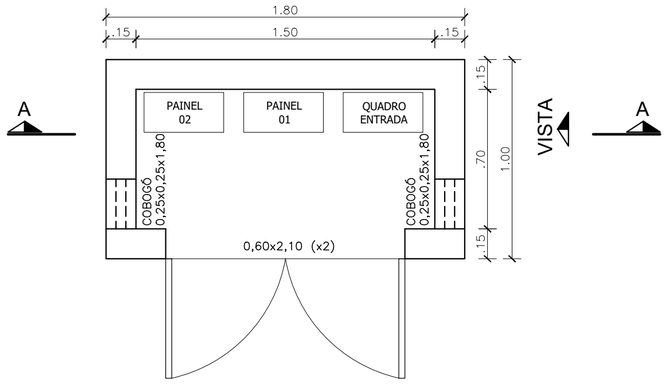


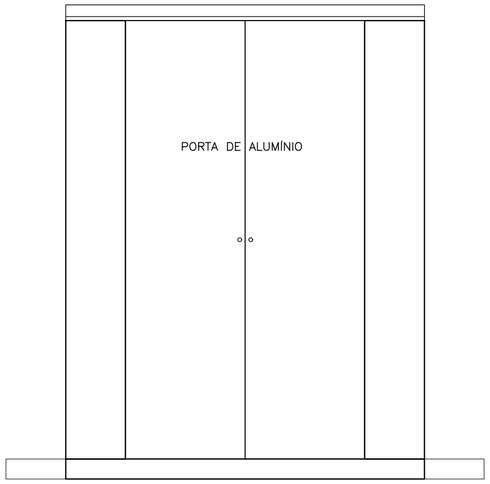


VISTA FRONTAL
ESC. 1/20

PLANTA BAIXA
ESC. 1/20

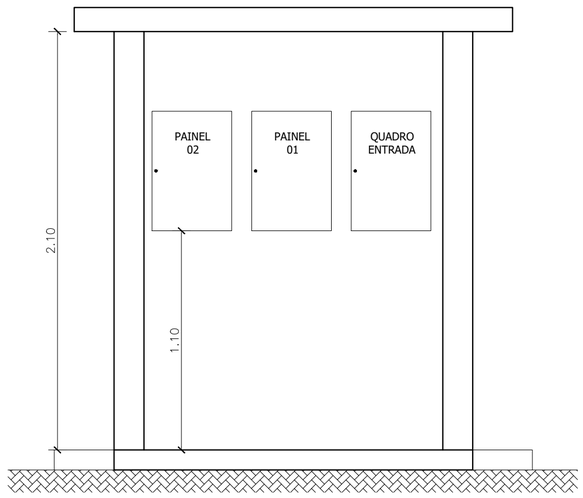

CORTE A-A
ESC 1/20

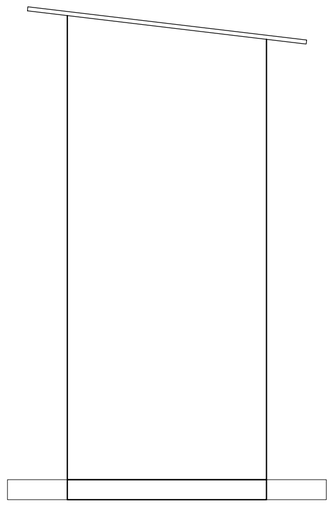

VISTA LATERAL
ESC. 1/20

DATA	REVISÃO	REVISADO POR	DESCRIÇÃO

CONTROLE DE PROJETO

Simões & Sena
Engenharia e Soluções em Sustentabilidade

PROJETO:

REDE COLETORA DE ESGOTO

LOCALIZAÇÃO:

LOCALIDADE DO GUAIBIM, VALENÇA - BAHIA

TITULO:

CASA DOS PAINÉIS DA EEE-1
PLANTA BAIXA, VISTAS E CORTE A-A

CLIENTE: SAAE DE VALENÇA		PRANCHA: 01/01
FASE PROJETO: ESTUDO	DISCIPLINA: HIDRÁULICA	
AUTOR PROJETO: ENGº WASHINGTON A. RIOS SENA - CREA/BA 23029		DESENHO: VITÓRIO
DATA: MARÇO/2026	ARQUIVO: PB-SES-EEE1-CASA_PAINEIS_GUAIBIM-R00	ESCALA: 1:20

DIREITOS RESERVADOS – LEI FEDERAL 9610 (19/02/1998)
A REPRODUÇÃO OU EXECUÇÃO TOTAL OU PARCIAL DESTE PROJETO, SEM PRÉVIA AUTORIZAÇÃO, SUJEITA SEU AUTOR AS MEDIDAS LEGAIS CABÍVEIS.