



GRADE (CESTO)

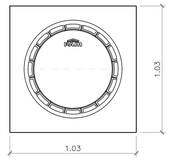


CAIXA DE AREIA

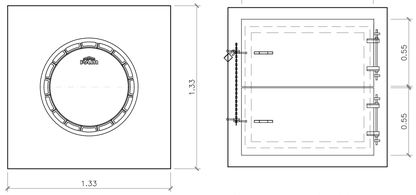

POÇO DE SUCÇÃO

CAIXA DE BARRILETE

VISTA SUPERIOR (TAMPAS)
ESC. 1:25

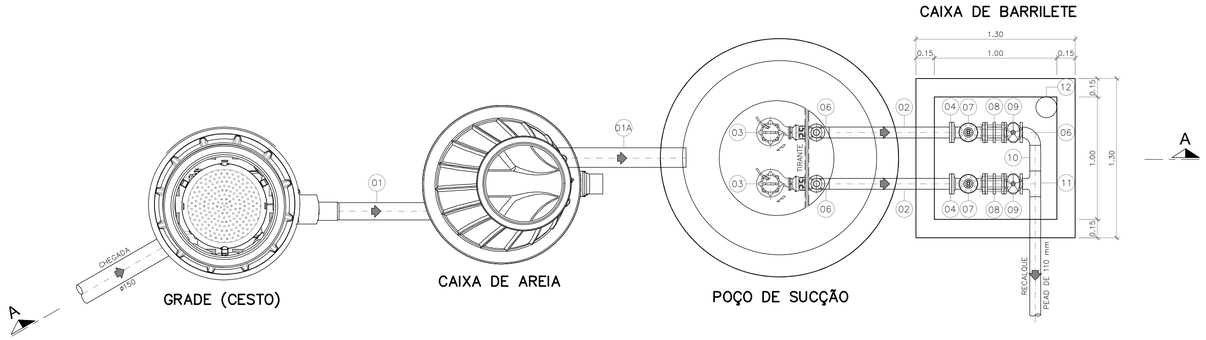


GRADE (CESTO)

CAIXA DE AREIA

POÇO DE SUCÇÃO

CAIXA DE BARRILETE

PLANTA BAIXA
ESC. 1:25

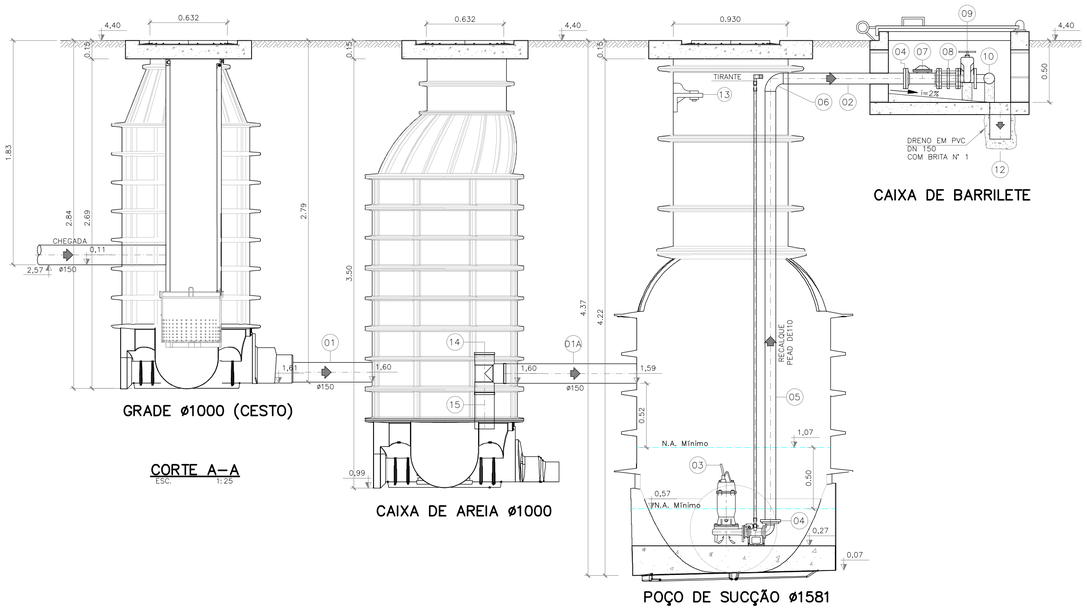

GRADE ø1000 (CESTO)

CORTE A–A
ESC. 1:25

CAIXA DE AREIA ø1000

POÇO DE SUCÇÃO ø1581

CAIXA DE BARRILETE

ITEM	DENOMINAÇÃO	MATERIAL	DN/DE (mm/pol.)	QUANT.
15	TUBO PVC ESGOTO, L=0,30m	PVC ESGOTO	150	01
14	TÊ	PVC ESGOTO	150	01
13	SENSOR DE NÍVEL TIPO ULTRASSON	–	–	01
12	TUBO PVC, L=0,30m	PVC	150	01
11	TÊ	PEAD	110x110	01
10	TUBO PEAD, L=0,20m	PEAD	110	01
9	VÁLVULA DE GAVETA COM FLANGES E CUNHA DE BORRACHA, CORPO CURTO COM VOLANTE	F°F°	100	02
8	JUNTA DE DESMONTAGEM TRAVADA AXIALMENTE	F°F°	100	02
7	VÁLVULA DE RETENÇÃO	BRONZE	100	02
6	CURVA 90°	PEAD	110	03
5	TUBO PEAD, L=3,50m	PEAD	110	02
4	FLANGE	F°F°	100	04
3	CONJUNTO MOTOR BOMBA – 65DVS6.75 – 0,75KW–1,0HP	–	–	02
2	TUBO PEAD, L=1,00m	PEAD	110	02
1A	TUBO PVC ESGOTO, L=1,00m	PVC ESGOTO	150	01
1	TUBO PVC ESGOTO, L=0,70m	PVC ESGOTO	150	01

RELAÇÃO DE PEÇAS DO BARRILETE

NOTAS:

1 - AS COTAS TOPOGRÁFICAS DO TERRENO FORAM OBTIDAS VIA GOOGLE EARTH.

2 - APÓS O LEVANTAMENTO TOPOGRÁFICO AS COTAS E PROFUNDIDADES SERÃO REVISADAS.

DATA	REVISÃO	REVISADO POR	DESCRIÇÃO

CONTROLE DE PROJETO

Simões & Sena
Engenharia e Soluções em Sustentabilidade

PROJETO:

REDE COLETORA DE ESGOTO

LOCALIZAÇÃO:

LOCALIDADE DO GUAIBIM, VALENÇA - BAHIA

TITULO:

ESTAÇÃO ELEVATÓRIA DE ESGOTO 1 (EEE-1)
PLANTA BAIXA E CORTE

CLIENTE: SAAE DE VALENÇA

PRANCHA: 01/01

FASE PROJETO: ESTUDO

DISCIPLINA: HIDRÁULICA

AUTOR PROJETO: ENGº WASHINGTON A. RIOS SENA - CREA/BA 23029

DESENHO: VITÓRIO

DATA: MARÇO/2026

ARQUIVO: PB-SES-EEE1_GUAIBIM-R00

ESCALA: 1:25

DIREITOS RESERVADOS – LEI FEDERAL 9610 (19/02/1998)
A REPRODUÇÃO OU EXECUÇÃO TOTAL OU PARCIAL DESTE PROJETO, SEM PRÉVIA AUTORIZAÇÃO, SUJEITA SEU AUTOR ÀS MEDIDAS LEGAIS CABÍVEIS.