



GRADE (CESTO) | CAIXA DE AREIA | POÇO DE SUCÇÃO | CAIXA DE BARRILETE

VISTA SUPERIOR (TAMPAS)
ESC. 1:25

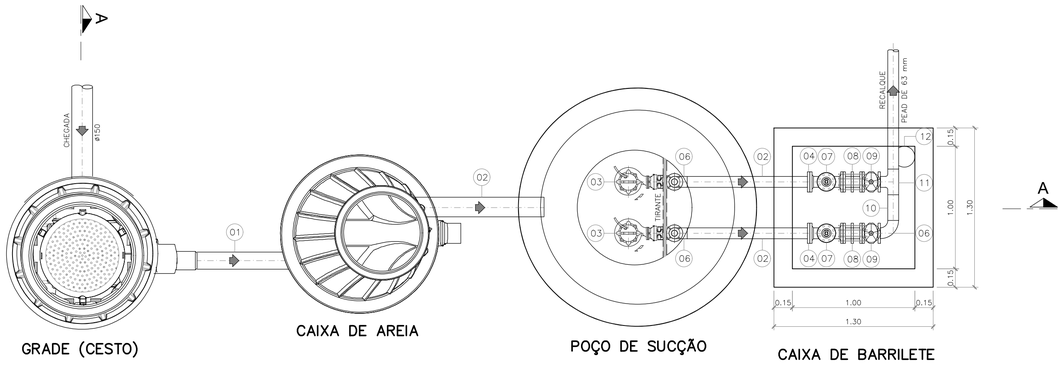

GRADE (CESTO) | CAIXA DE AREIA | POÇO DE SUCÇÃO | CAIXA DE BARRILETE

PLANTA BAIXA
ESC. 1:25

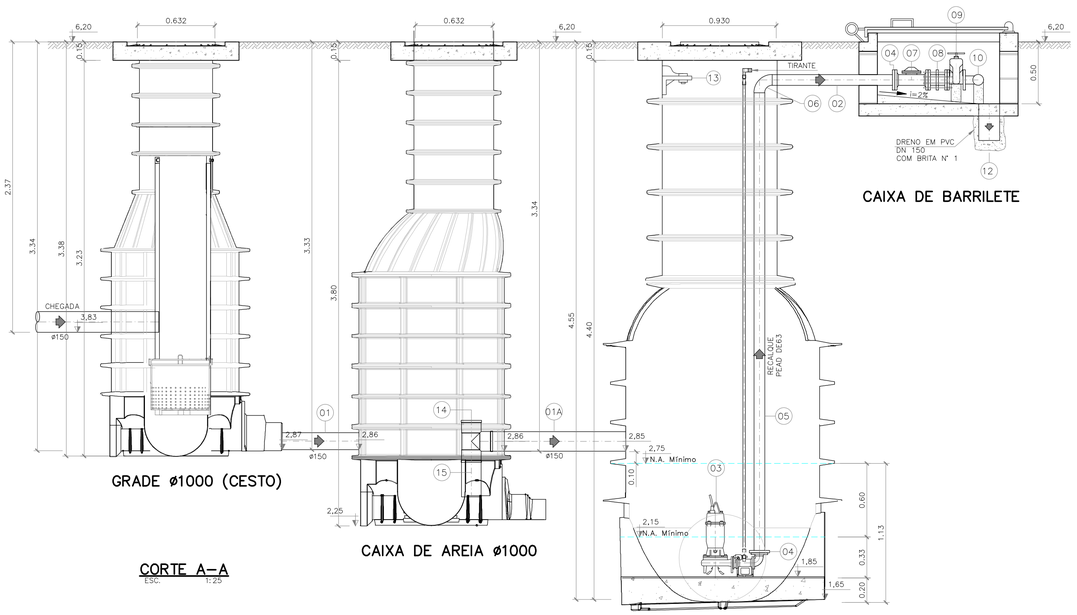

GRADE ø1000 (CESTO) | CAIXA DE AREIA ø1000 | POÇO DE SUCÇÃO ø1581 | CAIXA DE BARRILETE

CORTE A–A
ESC. 1:25

ITEM	DENOMINAÇÃO	MATERIAL	DN (mm/pol.)	QUANT.
15	TUBO PVC ESGOTO, L=0,30m	PVC ESGOTO	150	01
14	TÊ	PVC ESGOTO	150	01
13	SENSOR DE NÍVEL TIPO ULTRASSON	–	–	01
12	TUBO PVC, L=0,30m	PVC	150	01
11	TÊ	PEAD	63x63	01
10	TUBO PEAD, L=0,20m	PEAD	63	01
9	VÁLVULA DE GAVETA COM FLANGES E CUNHA DE BORRACHA, CORPO CURTO COM VOLANTE	F°F°	50	02
8	JUNTA DE DESMONTAGEM TRAVADA AXIALMENTE	F°F°	50	02
7	VÁLVULA DE RETENÇÃO	BRONZE	50	02
6	CURVA 90°	PEAD	63	03
5	TUBO PEAD, L=3,80m	PEAD	63	02
4	FLANGE	F°F°	50	04
3	CONJUNTO MOTOR BOMBA – 65DVS6.75 – 0,75KW–1,0HP	–	–	02
2	TUBO PEAD, L=1,00m	PEAD	63	02
1A	TUBO PVC ESGOTO, L=1,00m	PVC ESGOTO	150	01
1	TUBO PVC ESGOTO, L=0,70m	PVC ESGOTO	150	01

RELAÇÃO DE PEÇAS DO BARRILETE

DATA	REVISÃO	REVISADO POR	DESCRIÇÃO

CONTROLE DE PROJETO

SAAE – SERVIÇO AUTÔNOMO DE ÁGUA E ESGOTO VALENÇA - BA

Simões & Sena
Engenharia e Soluções em Sustentabilidade

PROJETO:

REDE COLETORA DE ESGOTO

LOCALIZAÇÃO:
LOCALIDADE DO GUAIBIM, VALENÇA - BAHIA

TÍTULO:
ESTAÇÃO ELEVATÓRIA DE ESGOTO - EEE2
PLANTA BAIXA E CORTE

CLIENTE: SAAE DE VALENÇA

PRANCHA: 01/01

FASE PROJETO: ESTUDO

DISCIPLINA: HIDRÁULICA

AUTOR PROJETO: ENGº WASHINGTON A. RIOS SENA - CREA/BA 23029

DESENHO: VITÓRIO

DATA: MARÇO/2026

ARQUIVO: PB-SES-EEE2_GUAIBIM-R00.dwg

ESCALA: 1:25

DIREITOS RESERVADOS – LEI FEDERAL 9610 (19/02/1998)
A REPRODUÇÃO OU EXECUÇÃO TOTAL OU PARCIAL DESTE PROJETO, SEM PRÉVIA AUTORIZAÇÃO, SUJEITA SEU AUTOR ÀS MEDIDAS LEGAIS CABÍVEIS.