


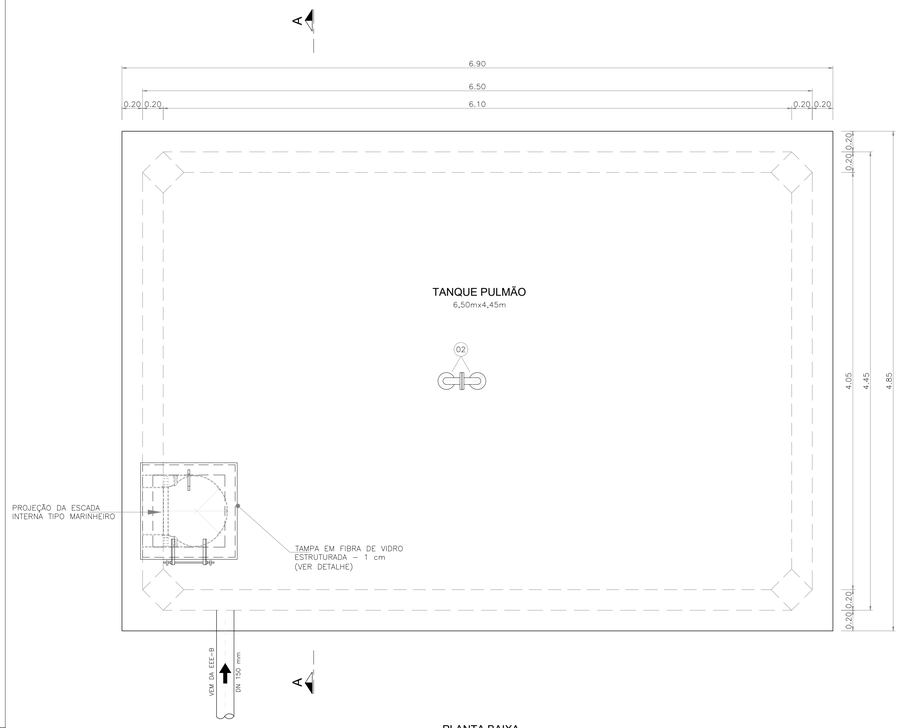


PLANTA BAIXA
ESC. 1:25

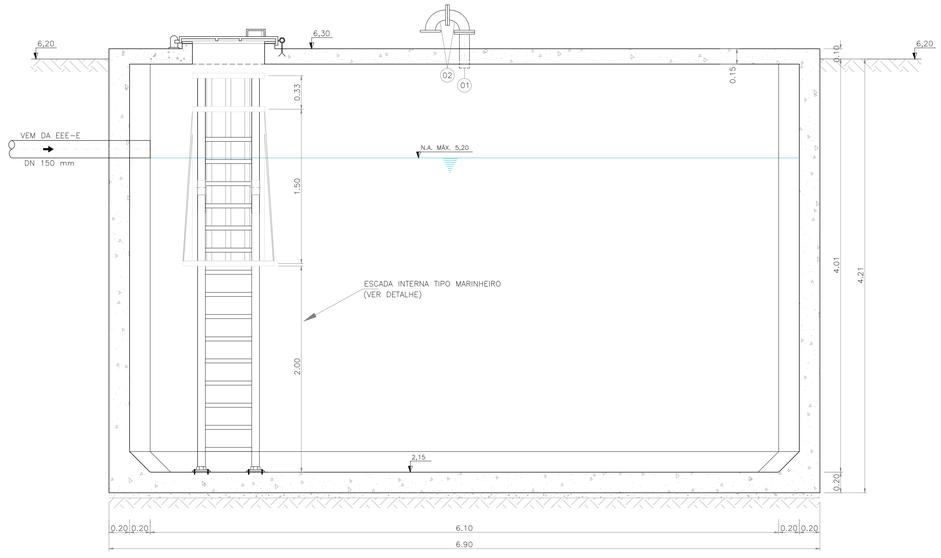

CORTE A-A
ESCALA 1/25

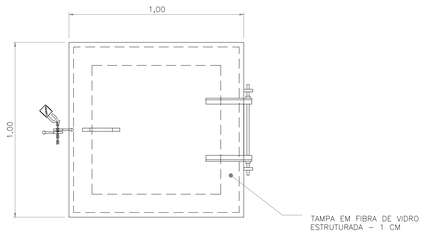

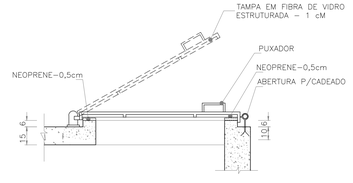

TAMPA
ESC.: S/ ESC.
(DIMENSÕES EM MILIMETROS)

QUADRO DE PEÇAS				
ITEM	DENOMINAÇÃO	MATERIAL	DN (mm)	QUANT.
01	EXTREMIDADE PONTA FLANGE	FoFo	50	01
02	CURVA 90º COM FLANGES	FoFo	50	02
	PARAFUSO PARA FLANGES (16x80mm)	ASTM	50	12
	ARRUELA PARA FLANGES	BORRACHA	50	03

DATA	REVISÃO	REVISADO POR	DESCRIÇÃO

CONTROLE DE PROJETO

SAAE

Simões & Sena
Engenharia e Soluções em Sustentabilidade

PROJETO:

REDE COLETORA DE ESGOTO

LOCALIZAÇÃO:
LOCALIDADE DO GUAIBIM, VALENÇA - BAHIA

TÍTULO:
ESTAÇÃO ELEVATÓRIA DE ESGOTO - EEE2
TANQUE PULMÃO

CLIENTE: SAAE DE VALENÇA

PRANCHA: 01/01

FASE PROJETO: ESTUDO

DISCIPLINA: HIDRÁULICA

AUTOR PROJETO: ENGº WASHINGTON A. RIOS SENA - CREA/BA 23029

DESENHO: VITÓRIO

DATA: MARÇO/2026

ARQUIVO: PB-SES-TQ_PULMÃO_EEE2_GUAIBIM-R00

ESCALA: 1:25

DIREITOS RESERVADOS – LEI FEDERAL 9610 (19/02/1998)
A REPRODUÇÃO OU EXECUÇÃO TOTAL OU PARCIAL DESTE PROJETO, SEM PRÉVIA AUTORIZAÇÃO, SUJEITA SEU AUTOR ÀS MEDIDAS LEGAIS CABÍVEIS.