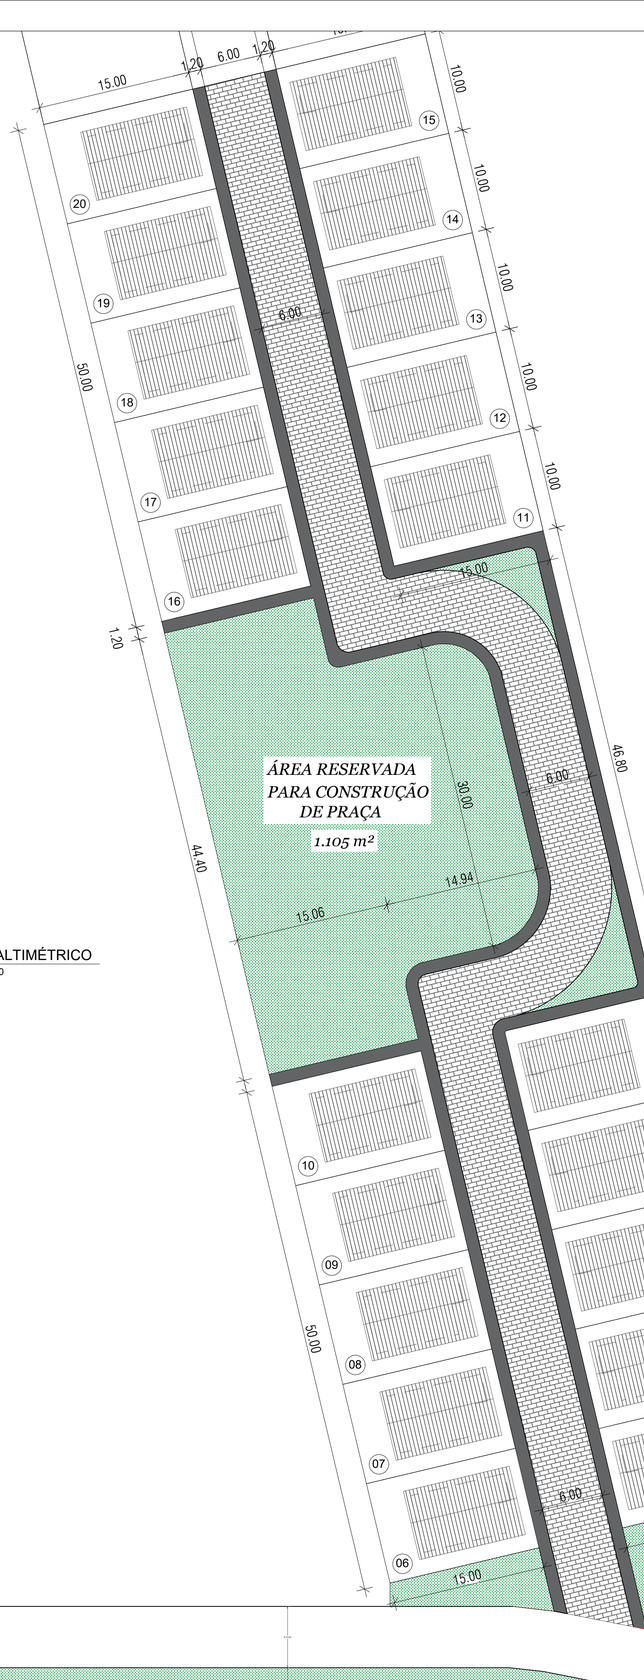


1 LEVANTAMENTO ALTIMÉTRICO
ESCALA 1:300

BA - 884

SEÇÃO DA PISTA DE ROLAMENTO

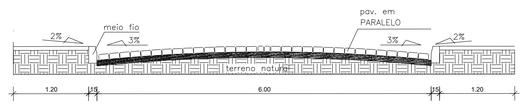


TABELA DE ÁREAS - GERAL
ÁREA TOTAL DO TERRENO - 10,0000 ha
ÁREA DE PAVIMENTAÇÃO - 1062,11 m²
ÁREA TOTAL DO LOTE - 150,00 m²
ÁREA CONSTRUÍDA POR UNIDADE HABITACIONAL - 50,25 m²

Responsável Técnico:

Proprietário:

NOTAS

Nº	DISCRIMINAÇÃO:
1	
2	
3	

REVISÃO

Nº	DISCRIMINAÇÃO:	PROJETISTA			APROVAÇÃO	APROVAÇÃO	DATA
		EXECUÇÃO	VERIFICAÇÃO	APROVAÇÃO			
1							
2							
3							

REVISÃO	DESCRIÇÃO						
		HERÁCLITO	25/11/2025	HERÁCLITO	25/11/2025	HERÁCLITO	25/11/2025
		EXECUTADO	DATA	VERIFICADO	DATA	APROVADO	DATA

QUADRO DE REVISÕES

DESENHO	PAULO SANTIAGO	DATA	NOVEMBRO/2025
APROVADO	HERÁCLITO JÚNIOR	DATA	NOVEMBRO/2025
	01 - 0001		FOLHA 03

OBRA:
PROJETO DE IMPLANTAÇÃO
PAC CAIXA MCMV
CAIRU - BA

ASSUNTO:
PLANTA BAIXA - PROJETO
SITUAÇÃO - LAYOUT

PROPRIETÁRIO:
PREFEITURA MUNICIPAL DE NILO PEÇANHA

RESP. TÉCNICO:
HERÁCLITO JÚNIOR FERREIRA QUEIROZ
CREA-BA 3000022940

(A1) 841 x 594 mm