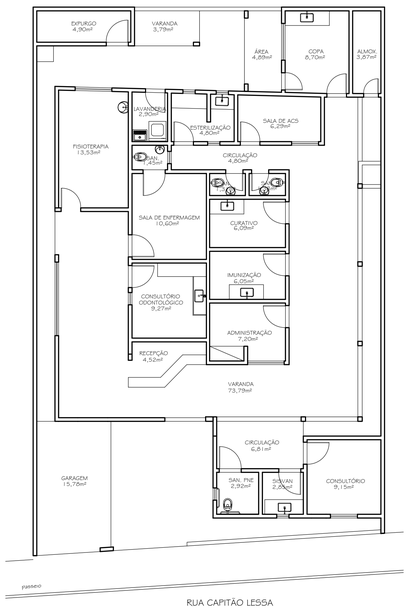

RUA CAPITÃO LESSA

PLANTA BAIXA - EXISTENTE
Escala: 1/100

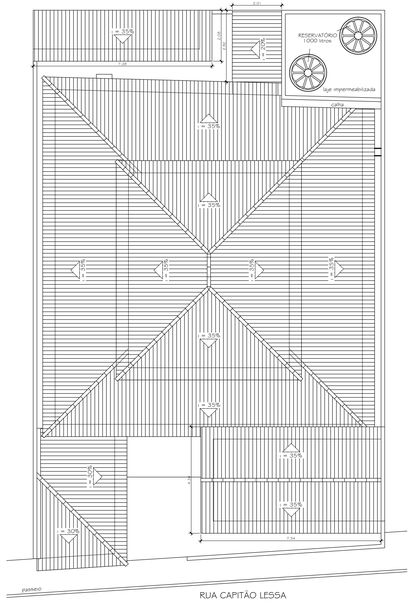

RUA CAPITÃO LESSA

PLANTA BAIXA - COBERTURA EXISTENTE
Escala: 1/100

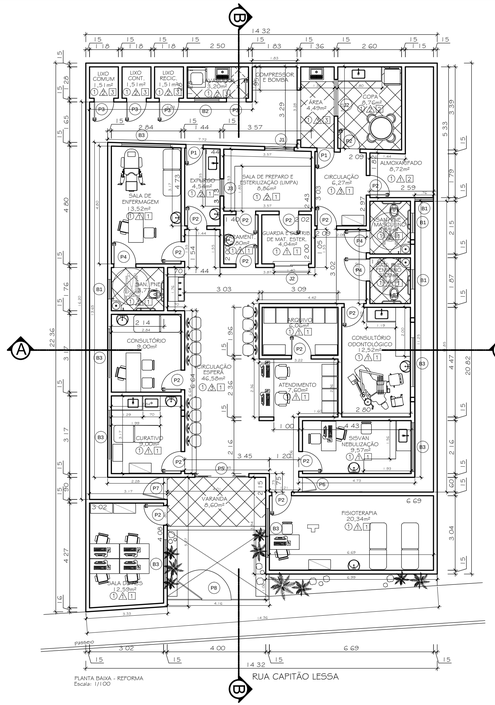

RUA CAPITÃO LESSA

PLANTA BAIXA - REFORMA
Escala: 1/100

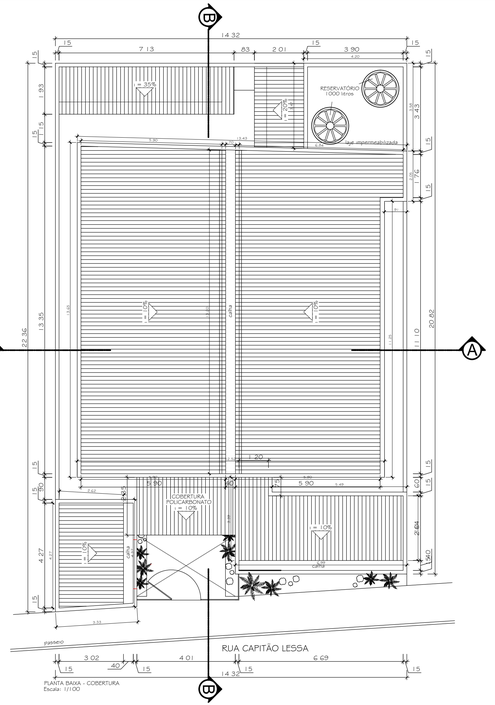

RUA CAPITÃO LESSA

PLANTA BAIXA - COBERTURA
Escala: 1/100

LEGENDA
EXISTENTE
DEMOLIR
CONSTRUIR

QUADRO DE ESQUADRIAS

NOME	DIMENSÃO	TIPO	MATERIAL	QUANTIDADE
PORTAS				
P1	0,70 x 2,10	GIRAR	MADEIRA	2
P2	0,80 x 2,10	GIRAR	MADEIRA	15
P3	0,80 x 2,10	GIRAR	ALUMÍNIO	4
P4	0,90 x 2,10	GIRAR	MADEIRA	9
P5	2,20 x 2,10	CORRER /4F	VIDRO TEMPERADO	1
P6	0,60 x 2,55	GIRAR	PORTÃO	1
P7	0,90 x 2,55	GIRAR	PORTÃO	1
P8	1,20 x 2,05	GIRAR	PORTÃO	1
JANELAS				
J1	1,20 x 1,10	CORRER/2F	ALUMÍNIO / VIDRO	1
J2	1,40 x 1,10	CORRER/2F	ALUMÍNIO / VIDRO	2
J3	1,40 x 1,10	GUILHOTINA	ALUMÍNIO / VIDRO	1
BASCULANTES				
B1	0,80 x 0,50/1,60	MAX- AR	ALUMÍNIO / VIDRO	4
B2	1,00 x 0,50/1,60	MAX- AR	ALUMÍNIO / VIDRO	1
B3	2,00 x 0,60/1,75	MAX- AR	ALUMÍNIO / VIDRO	7

ESPECIFICAÇÃO DE ACABAMENTOS

ACABAMENTO PISO

1	PISO CERÂMICO ACETINADO RETIFICADO, 40x40cm, COR CINZA CLARO, ASSENTADO COM ARGAMASSA COLANTE, COM REJUNTE EPÓXI NA COR CINZA CLARO.
2	PISO CERÂMICO ANTIDERRAPANTE, 40x40cm, COR CINZA CLARO, ASSENTADO COM ARGAMASSA COLANTE, COM REJUNTE EPÓXI NA COR CINZA CLARO.
3	PISO CIMENTADO, POLIDO E IMPERMEABILIZADO, COM TRAÇO 1:3:4 (CIMENTO, AREIA GROSSA E PEDRA BRITA), CONCRETO DE FCK=250Kgf/cm², COM ESPESSURA DE 5cm.

ACABAMENTO PAREDE

1	PAREDES COM PINTURA ACRÍLICA, SEMI-BRILHO, SOBRE MASSA ACRÍLICA, MARCA SUVINIL, COR ALGODÃO EGÍPCIO OU SIMILAR.
2	PAREDES COM REVESTIMENTO CERÂMICO, RETIFICADO, 30X60cm, COR BRANCO, MARCA PORTOBELLO OU SIMILAR, COM REJUNTE EPÓXI NA COR BRANCA.
3	PAREDES COM REVESTIMENTO CERÂMICO, RETIFICADO, 30X60cm, COR BRANCO, MARCA PORTOBELLO OU SIMILAR, COM REJUNTE EPÓXI NA COR BRANCA, ATÉ A ALTURA DE 1,50m. ACIMA DESTA UMA FAIXA DE PASTILHAS 5X5/10CM EM DIFERENTES TONS DE VERDE. NO RESTANTE DA PAREDE ACABAMENTO COM PINTURA ACRÍLICA, SEMI-BRILHO.

ACABAMENTO TETO

1	FORRO DE GESSO FIXO MONOLÍTICO, COM PLACAS PRÉ-MOLDADAS, ENCAIXE MACHO-FÊMEA, ESPESSURA DE 30mm, COM ACABAMENTO EM MASSA CORRIDA, COM PINTURA EM TINTA ACRÍLICA, MARCA SUVINIL, NA COR BRANCO NEVE.
2	SEM FORRO (LAJE), EMBOÇO COM ACABAMENTO EM MASSA CORRIDA , PINTURA PVA, MARCA SUVINIL, COR BRANCO NEVE.
3	FORRO DE LAMBRI EM PVC - BRANCO.

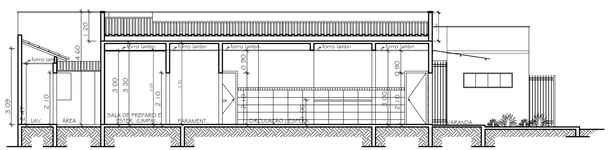

CORTE BB
Escala: 1/100

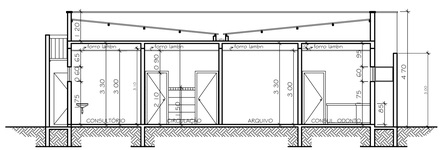

CORTE AA
Escala: 1/100

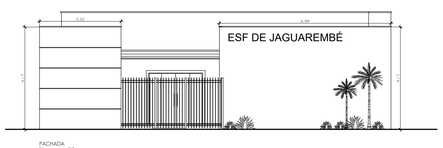

FACHADA
Escala: 1/100

PREFEITURA MUNICIPAL DE ITAOCARA
SECRETARIA MUNICIPAL DE PLANEJAMENTO

OBRA
PROJETO PARA REFORMA DO ESF DE JAGUAREMBÉ – 4° DISTRITO – ITAOCARA – RJ.

PRANCHA
01/02

ENDEREÇO
RUA CAPITÃO LESSA, 73 – CENTRO – JAGUAREMBÉ – 4° DISTRITO –ITAOCARA / RJ

PROPRIETÁRIO
PREFEITURA MUNICIPAL DE ITAOCARA

ESCALA	DATA	DESENHO	VISTO
INDICADA	FEV/2026		

PREFEITO
HERIBERTO PEREIRA DE OLIVEIRA:09494202716
Assinado de forma digital por HERIBERTO PEREIRA DE OLIVEIRA:09494202716
Dados: 2026.07.09 11:29:54 -03'00'

RESP. TÉCNICO
ANDRE BLANC CAMPOS:12418157717 8157717
Assinado de forma digital por ANDRE BLANC CAMPOS:12418157717
Dados: 2026.07.09 11:11:11 -03'00'