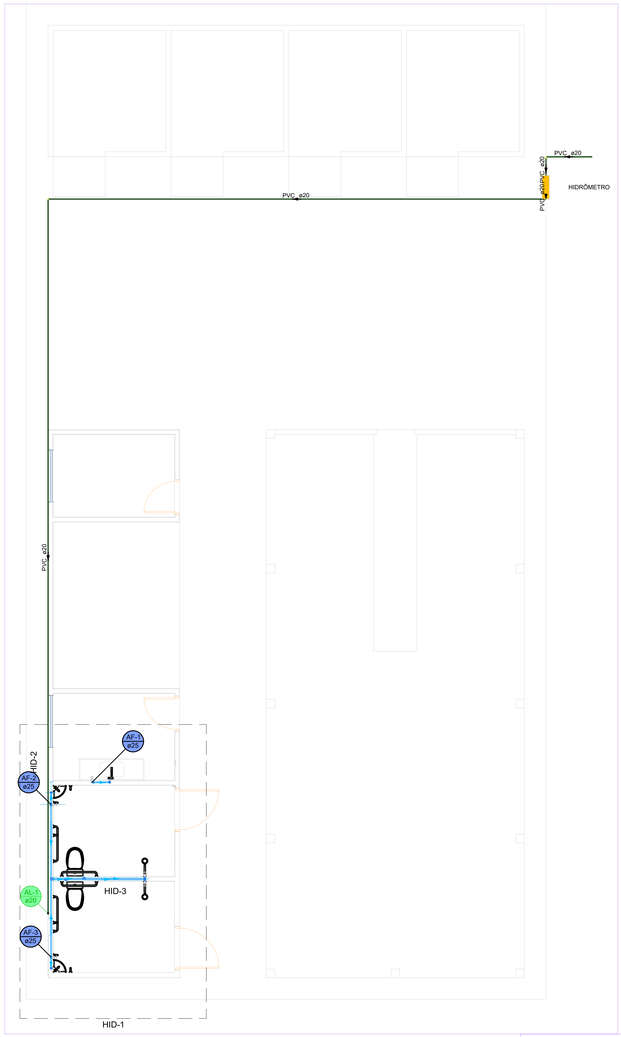


Térreo HID.


Escala 1 : 50

Lista de materiais - Térreo	
Alimentação	
Hidrômetro	
Caixa Hidrômetro	
Caixa hidrômetro c/ tampa em acrílico	1 pç
Kit de hidrômetro cavalete	
1"	1 pç
PVC rígido soldável	
Joelho 90° soldável	
20 mm	3 pç
Tubos	
20 mm	29.78 m
Água fria	
Aparelho	
Chuveiro	
25mm x 3/4"	2 pç
Torneira de Pia de Cozinha	
25mm - 3/4"	1 pç
Torneira de lavatório	
25 mm - 1/2"	2 pç
Vaso Sanitário c/ cx. acoplada	
1/2"	2 pç
Metais	
Registro de gaveta c/ canopla cromada	
3/4"	3 pç
Registro de pressão c/ canopla cromada	
3/4"	2 pç
PVC Acessórios	
Engate flexível cobre cromado com canopla	
1/2 - 30cm	2 pç
Engate flexível plástico	
1/2 - 30cm	2 pç
PVC misto soldável	
Luva soldável c/ rosca	
25 mm -3/4"	2 pç
PVC rígido soldável	
Adapt sold.curto c/bolsa-rosca p registro	
25 mm - 3/4"	8 pç
Tubos	
25 mm	19.71 m
Tê 90 soldável	
25 mm	4 pç
PVC soldável azul c/ bucha latão	
Joelho 90° soldável com bucha de latão	
25 mm - 3/4"	3 pç
Joelho de redução 90° soldável com bucha de latão	
25 mm- 1/2"	4 pç

Legenda detalhada - Térreo	
Registro de Pressão com PVC soldável	
Metais	
Registro de pressão c/ canopla cromada	
3/4"	1pç
PVC misto soldável	
Luva soldável c/ rosca	
25 mm -3/4"	1pç
PVC rígido soldável	
Adapt sold.curto c/bolsa-rosca p registro	
25 mm - 3/4"	1pç
Registro de gaveta c/canopla cromada c/PVC soldável	
Metais	
Registro de gaveta c/ canopla cromada	
3/4"	1pç
PVC rígido soldável	
Adapt sold.curto c/bolsa-rosca p registro	
25 mm - 3/4"	2pç

Legenda de condutos - Térreo
Água fria
Alimentação

Símbolos	Conteúdo
Coluna øDN	Tubulações verticais - O Apóstrofo (') após a numeração da coluna representa desvio (Ex.: AF1' = houve um desvio na coluna AF1); - Quando houver▲ no nome da coluna, significa que ocorreu uma subida em relação a direção do fluxo. Quando houver▼, significa que ocorreu um descida.
TQn	Tubo de Queda (n = número da coluna)
CVn	Coluna de Ventilação (n = número da coluna)
APn	Coluna de Águas Pluviais (n = número da coluna)
AFn	Coluna de Água Fria (n = número da coluna)
AQn	Coluna de Água Quente (n = número da coluna)
øDN Material	DN, sentido do escoamento e material do tubo
xn	Código de acessórios de tubo x = tipo de sistema E = Esgoto/Pluvial F = Água fria n = número

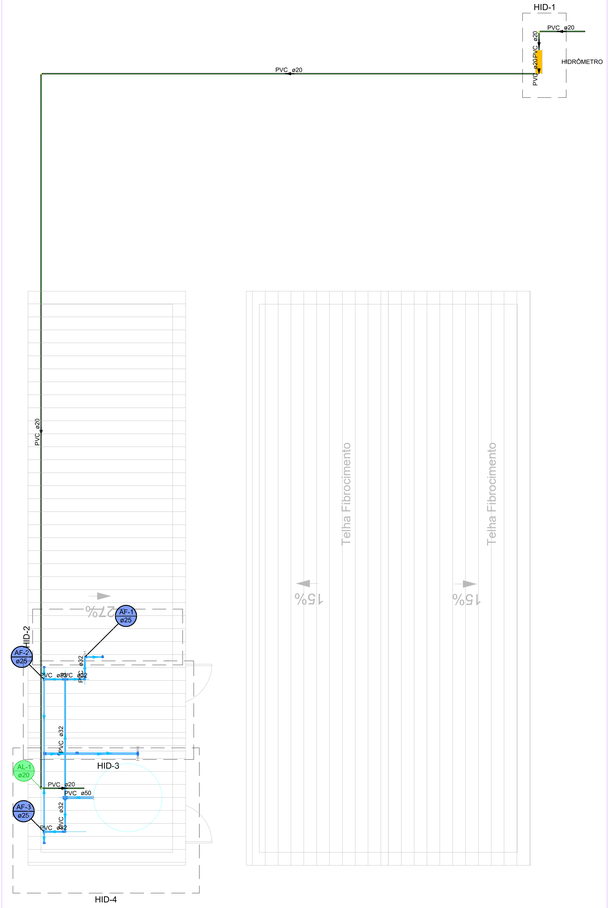


Cobertura HID.

Escala 1 : 50

Lista de materiais - Pav. Superior	
Alimentação	
PVC rígido soldável	
Tubos	
20 mm	5.08 m
Água fria	
PVC rígido soldável	
Adapt sold. c/ flange livre p/ cx. d´água	
50 mm- 1.1/2"	1 pç
Tubos	
32 mm	5.41 m
50 mm	0.61 m
Tê 90 soldável	
50 mm	1 pç

Legenda de condutos - Pav. Superior
Água fria
Alimentação

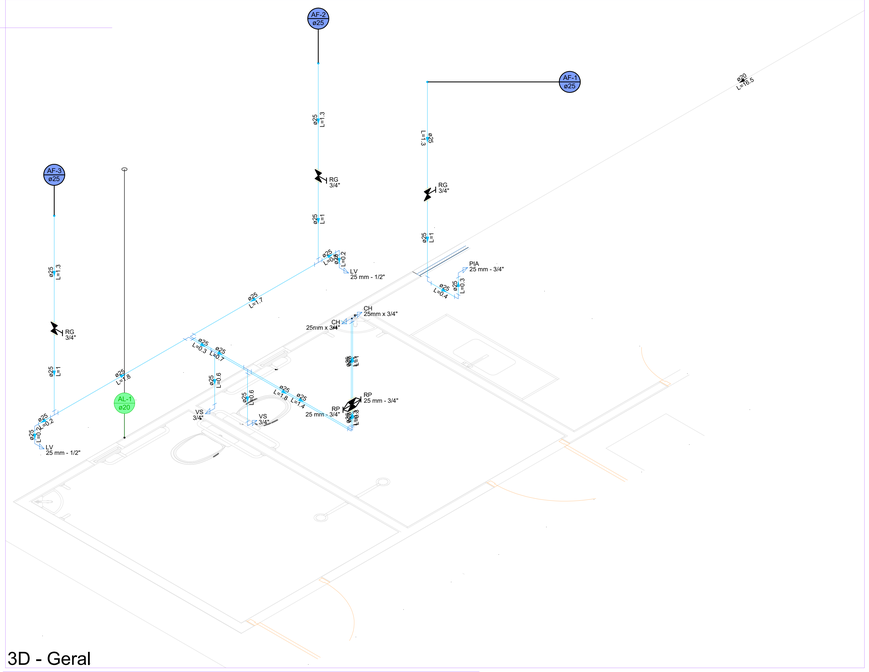

3D - Geral

Escala 1:25

MARCOS AURELIO DE PAIVA REGO:50334409420

Assinado de forma digital por MARCOS AURELIO DE PAIVA REGO:50334409420
Dados: 2025.11.28 15:20:35 -03'00'

Documento assinado digitalmente
JOSE AROLDO QUEIROGA DE MORAIS
Data: 28/11/2025 16:12:37-0300
Verifique em https://validar.iti.gov.br

QUANTUM
ENGENHARIA, ARQUITETURA E CONSULTORIA - EIRELI

Proprietário: Consórcio Intermunicipal Multifinalitário dos Municípios do Oeste Potiguar – CIMOP

Autor: José Aroldo Queiroga de Morais
Eng. Civil CREA/RN 210.417.062-1

Execução:

Fiscalização:

Título:
PROJETO HIDRÁULICO PARA CONSTRUÇÃO DE UNIDADE DE TRIAGEM

Endereço:
RIO GRANDE DO NORTE

Conteúdo:
PLANTA BAIXA HIDROSSANITÁRIO E ISOMÉTRICO

Prancha:
01/01

Desenho:

Escalas:
INDICADAS

Data:
NOV/2025

Modificação:

Observação:

DIREITOS AUTORAIS RESERVADOS: PROIBIDA QUALQUER MODIFICAÇÃO NO TODO OU EM PARTE, SEM AUTORIZAÇÃO POR ESCRITO DO AUTOR DO PROJETO