

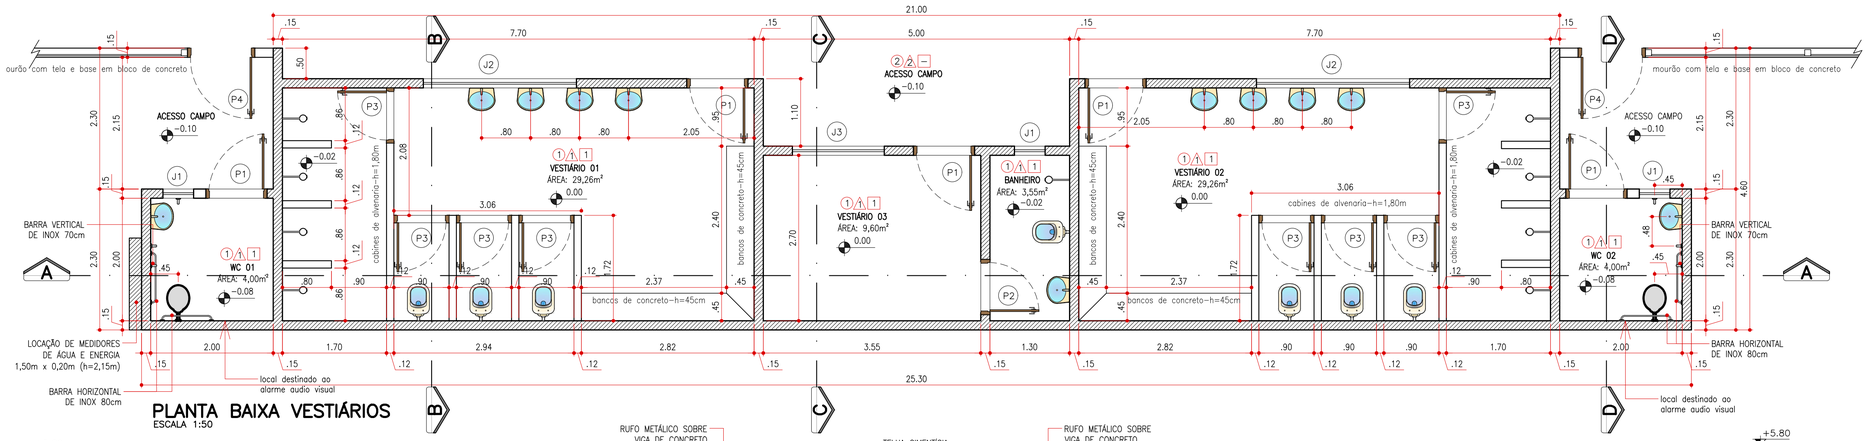



PLANTA BAIXA VESTIÁRIOS
ESCALA 1:50

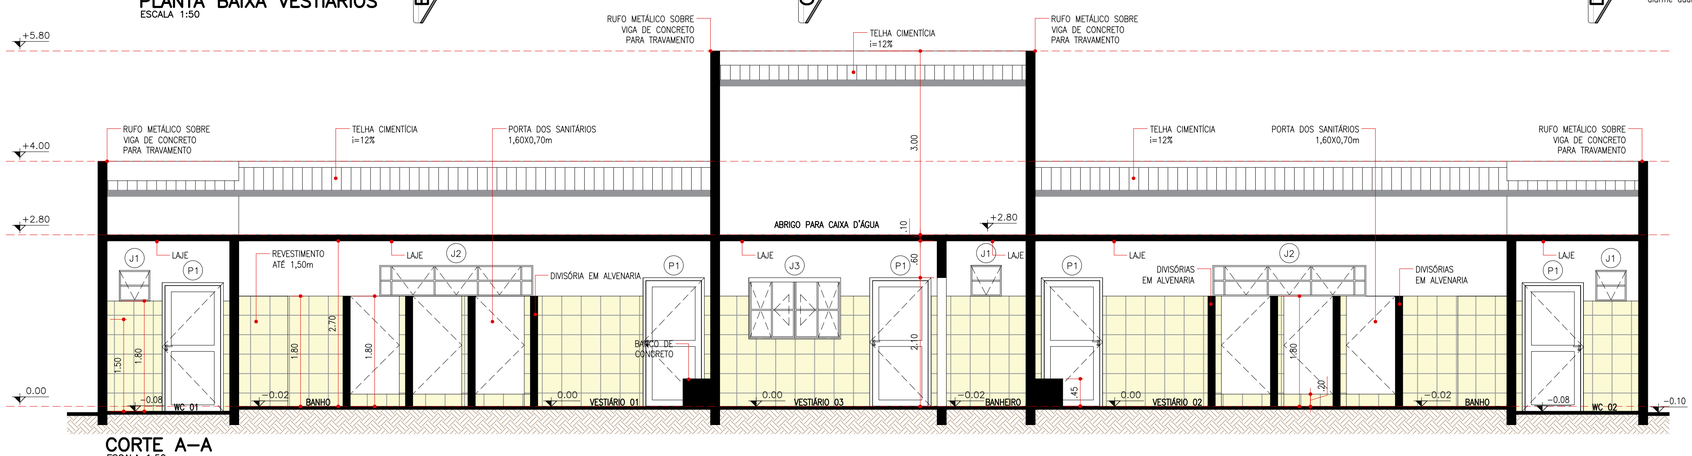


CORTE A–A
ESCALA 1:50

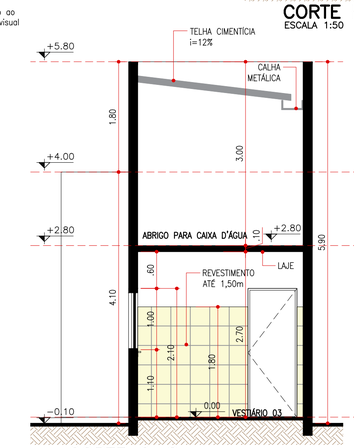

CORTE C–C
ESCALA 1:50

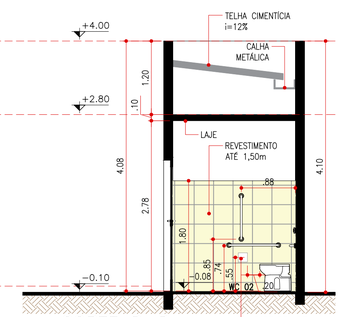



CORTE D–D
ESCALA 1:50

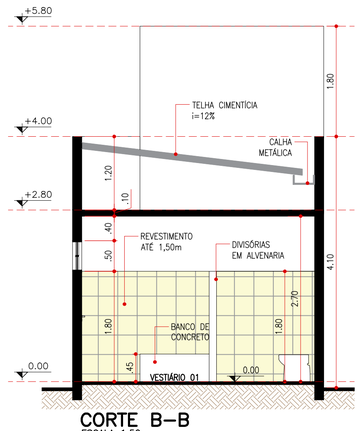

CORTE B–B
ESCALA 1:50

ESPECIFICAÇÕES DE LOUÇAS E METAIS.: 09uni. – VASO SANITARIO SIFONADO CONVENCIONAL COM LOUÇA BRANCA, INCLUSO CONJUNTO DE LIGAÇÃO PARA BACIA SANITÁRIA AJUSTÁVEL
09uni. – LAVATÓRIO LOUÇA BRANCA COM COLUNA, *44 X 35,5* CM, PADRÃO POPULAR, INCLUSO SIFÃO FLEXÍVEL EM PVC, VÁLVULA E ENGATE FLEXÍVEL 30CM EM PLÁSTICO E COM TORNEIRA CROMADA PADRÃO POPULAR
02uni. – LAVATÓRIO LOUÇA BRANCA SUSPENSO, 29,5 X 39CM OU EQUIVALENTE, PADRÃO POPULAR, INCLUSO SIFÃO FLEXÍVEL EM PVC, VÁLVULA E ENGATE FLEXÍVEL 30CM EM PLÁSTICO E TORNEIRA CROMADA DE MESA, PADRÃO POPULAR
09uni. – CHUVEIRO ELÉTRICO COMUM CORPO PLÁSTICO, TIPO DUCHA

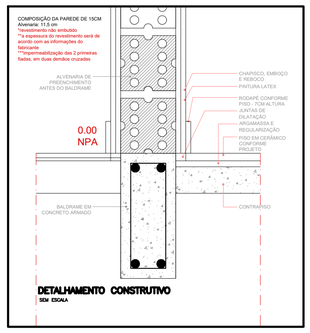

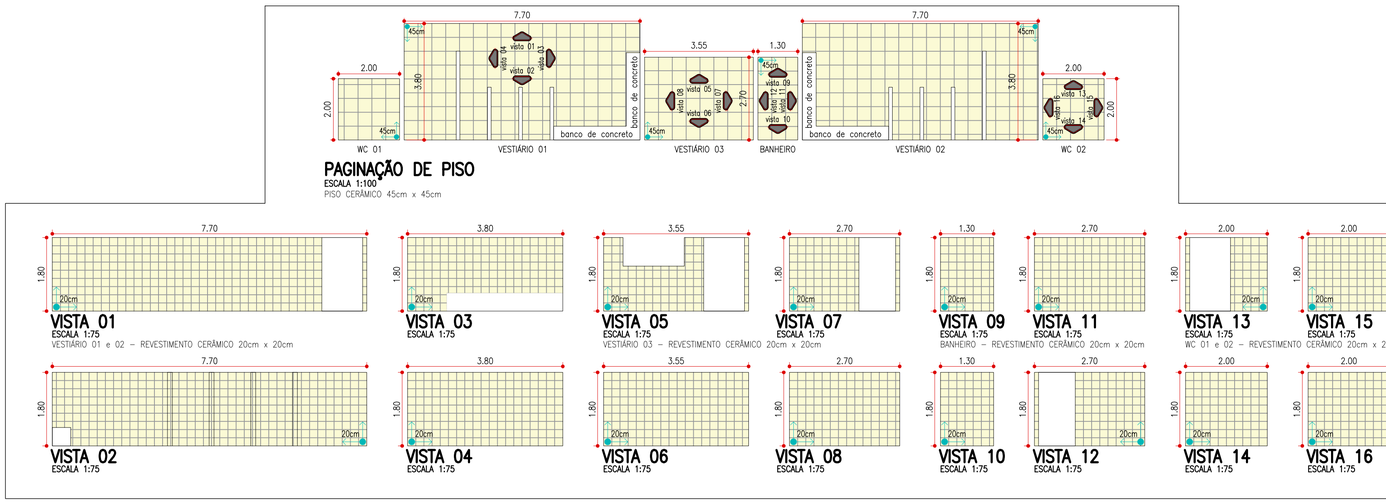

PISO
CÓD. TIPO
1 PISO EM CERÂMICO, 45x45 cm, ESMALTADO, COM RODAPÉ DE 10cm.
2 PISO EM CONCRETO DE DESEMPENADO.

PAREDE
CÓD. TIPO
1 REVESTIMENTO CERÂMICO 20 x 20cm, LISO, COM JUNTA DE 3mm. ALTURA = 1,80m.
REVESTIMENTO COM MASSA PVA e PINTURA ESMALTE ATÉ O TETO.
2 REVESTIMENTO COM TEXTURA ACRÍLICA, SOBRE FUNDO PREPARADOR NA COR.

OBS: ÁREA MOLHADA COM IMPERMEABILIZAÇÃO DE SUPERFÍCIE COM ARGAMASSA POLIMÉRICA / MEMBRANA ACRÍLICA, 3 DEMÃOS.

TETO
CÓD. TIPO
1 LAJE DE CONCRETO REVESTIDO EM PINTURA LATEX.
2 SEM FORRO E TELHA METÁLICA APARENTE.

LEGENDA DE ESQUADRIAS:

P1 – 05 PORTAS – 0,90mx2,10m (FERRO, DO TIPO "GIRO")
P2 – 01 PORTAS – 0,80mx2,10m (MADEIRA, DO TIPO "GIRO")
P3 – 08 PORTAS – 0,80mx1,60m (MADEIRA, DO TIPO "GIRO")
P4 – 03 PORTAS – 0,90mx1,90m (FERRO, DO TIPO "GIRO")

J1 – 03 JANELAS – 0,50mx0,50m/1,80m (METAL/VIDRO, DO TIPO "MAXIM AR")
J2 – 02 JANELAS – 2,50mx0,50m/1,80m (METAL/VIDRO, DO TIPO "MAXIM AR")
J3 – 01 JANELA – 1,50mx1,00m/1,10m (METAL/VIDRO, DO TIPO "CORRER")

NOTA: A EXECUÇÃO DA OBRA SERÁ REALIZADA EM DUAS ETAPAS, SENDO A 1ª ETAPA EXECUTADA COM RECURSOSDE VERBA FEDERAL E A 2ª ETAPA PREVISTA PARA EXECUÇÃO POSTERIOR, MEDIANTE PROCESSO LICITATÓRIO A SER REALIZADO PELA PREFEITURA MUNICIPAL DE PEDRO GOMES-MS.

SETTA CONSULTORIA E CONSTRUÇÃO
GERENCIAMENTO DE OBRAS E ORÇAMENTOS
E-mail: settaconsultoriaeconstrucao@gmail.com
CNPJ: 30.860.187/0001-64
Endereço: R. Joaquim Murtinho, 1159 - Sala 1 - Itanhangá Park, Campo Grande - MS, 79003-020
Contato: +55 (67) 3301-7543
CONSULTORIA E CONSTRUÇÃO

CLIENTE:	PREFEITURA MUNICIPAL DE PEDRO GOMES/MS
CPF/CNPJ:	CNPJ: 03.352.986/0001-57
ENDEREÇO:	AV. DIVA DE ARAÚJO AZAMBUJA / RUA MINAS GERAIS / RUA CUIABÁ / RUA VALDEMIR ASSIS GRAÇA, CENTRO - PEDRO GOMES/MS
TÍTULO:	PROJETO EXECUTIVO PARA REFORMA DE ESTÁDIO "GERALDO FERREIRA" DE PEDRO GOMES/MS.
N° PRANCHA:	AA-2021-RDA
	ARQ
FOLHA N°:	04/08

ENDEREÇO DA OBRA: AV. DIVA DE ARAÚJO AZAMBUJA / RUA MINAS GERAIS / RUA CUIABÁ / RUA VALDEMIR ASSIS GRAÇA, CENTRO - PEDRO GOMES/MS			ÁREA DO TERRENO: 20.715,85m² / ÁREA CONSTRUÍDA:
DATA: 23/02/2026	ESCALA: INDICADA	RRT: 16646508	REVISÃO: 00
ASSUNTO: VESTIÁRIOS: PLANTA BAIXA, PAGINAÇÃO DE PISO e CORTES (A-A, B-B, C-C e D-D)			

AUTOR DO PROJETO:
JÚLIO PADILHA FABIANI
ARQUITETO e URBANISTA / CAU A 67885-6

PROJETO: ARQUITETÔNICO

RESPONSÁVEL TÉCNICO: PROPRIETÁRIO:

SETTA CONSULTORIA E CONSTRUÇÃO
CNPJ: 30.860.187/0001-64
Ronny Anderson Tavares de Almeida
ENGENHEIRO CIVIL / CREA MS 20.114 D

PREFEITURA MUNICIPAL DE PEDRO GOMES
PREFEITO sr. Murilo Jorge Vaz Silva
CNPJ nº: 03.352.986/0001-57

DIREITOS AUTORAIS E PATRIMONIAIS RESERVADOS CONFORME:
LEI 5194, ARTIGO 1º E 6º DE 24/12/1966
LEI 9609, ARTIGO 4º ALINEA X, DE 19/12/1973
RESOLUÇÃO CONFEA, Nº 260, DE 31/04/1979
USO OBRIGATÓRIO DE EPI'S NA EXECUÇÃO DO PROJETO