
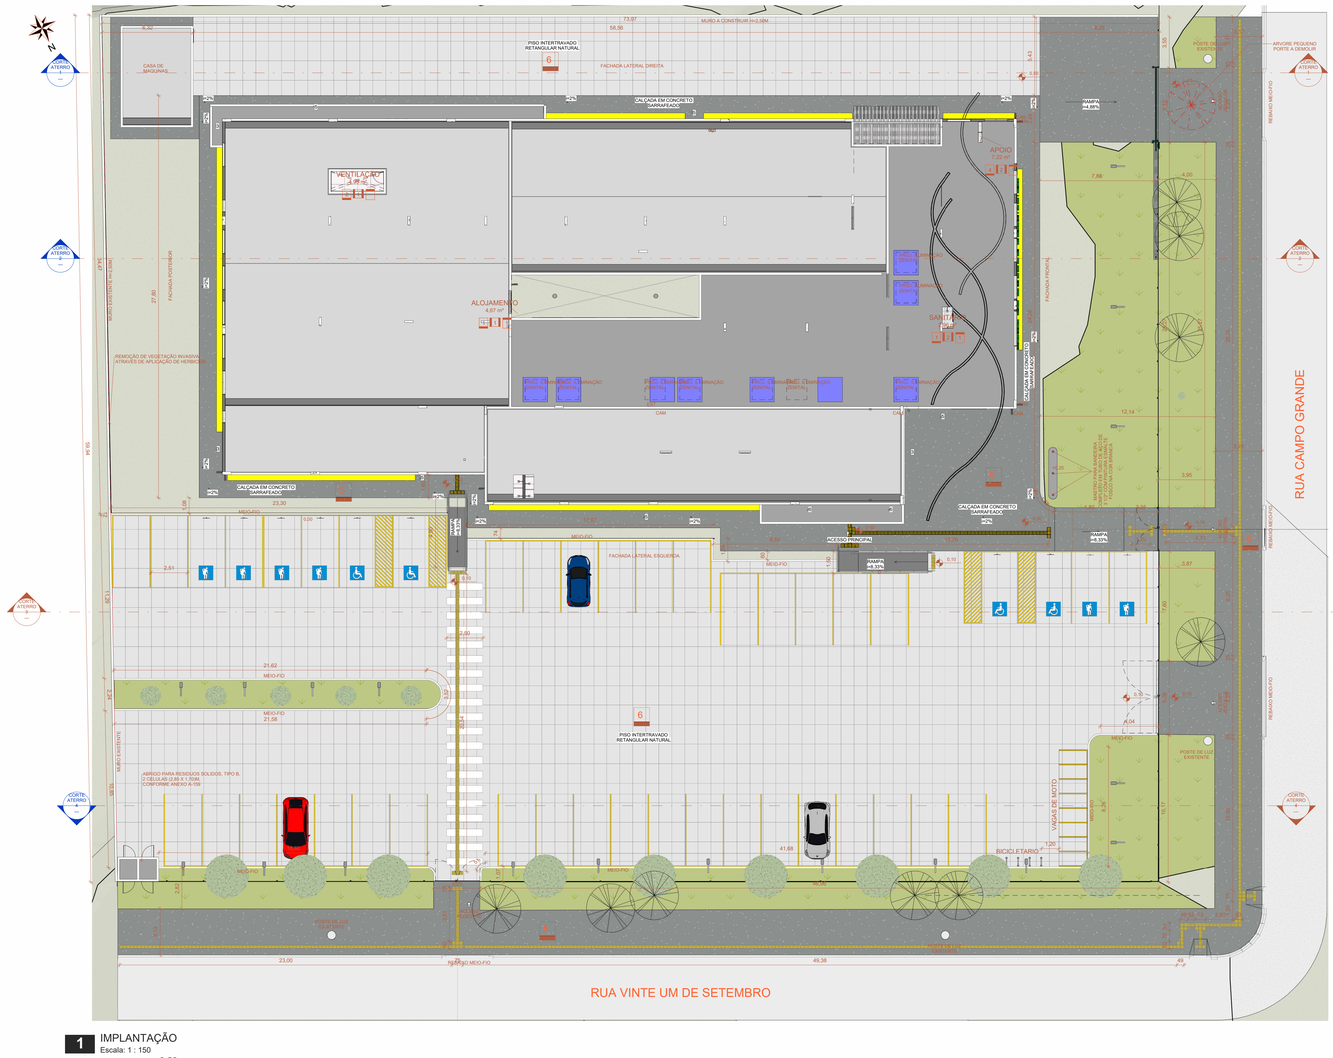


1 IMPLANTAÇÃO
Escala: 1 : 150

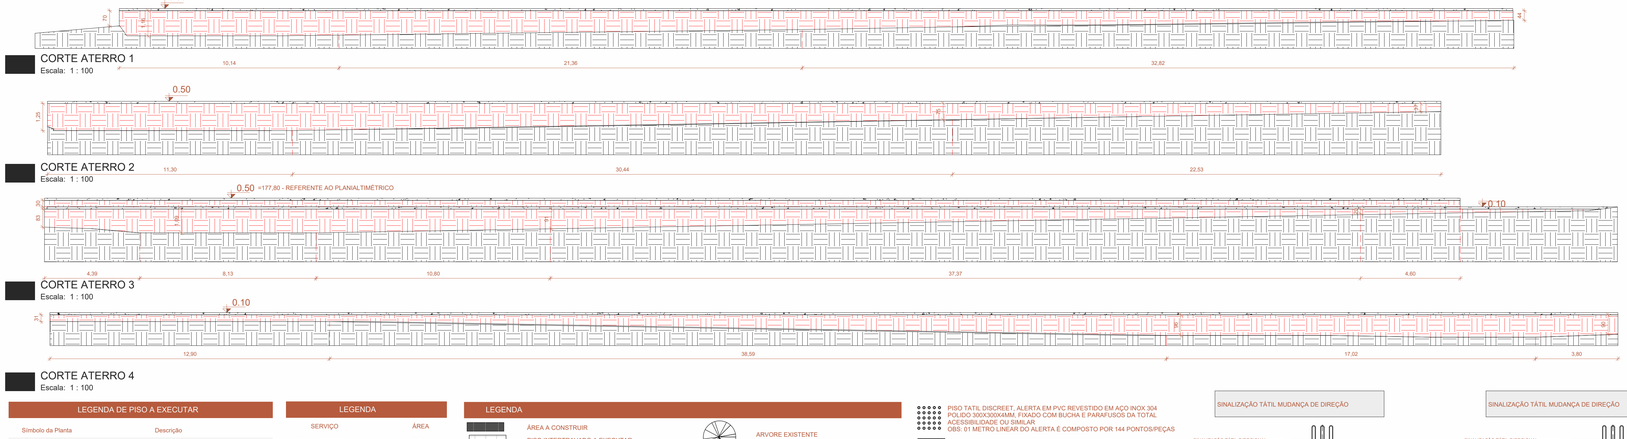


CORTE ATERRO 1
Escala: 1 : 100

CORTE ATERRO 2
Escala: 1 : 100

CORTE ATERRO 3
Escala: 1 : 100

CORTE ATERRO 4
Escala: 1 : 100

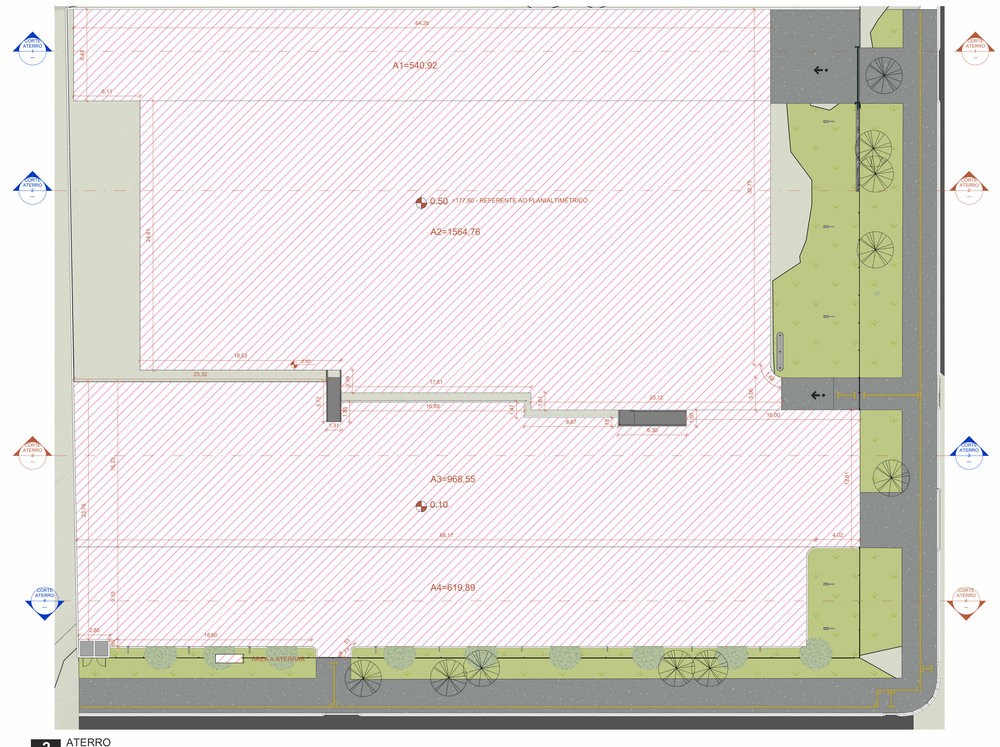

2 ATERRO
Escala: 1 : 200



SITUAÇÃO

LEGENDA DE PISO A EXECUTAR	
Símbolo da Planta	Descrição
1	EXECUTAR PISO TIPO PORCELANATO ACETINADO, PLACAS DE (73X73) CM, TIPO A, LINHA MADRI, BORDA RETIFICADA DA DELTA OU SIMILAR, EMPREGANDO ARGAMASSA COLANTE EM PO, QUARTZOLIT OU SIMILAR, INCLUSIVE REJUNTE COM RODAPE DE 11CM
2	INSTALAÇÃO DE PISO EM GRANILITE, MARMORITE OU GRANITINA EM AMBIENTES INTERNOS, COM ESPESSURA DE 8 MM, INCLUSO MISTURA EM BETONEIRA, COLOCACAO DAS JUNTAS, APLICACAO DO PISO, 4 POLIMENTOS COM POLITRIZ, ESTUCAMENTO, SELADOR E CERA, COM RODAPE DE 11CM
3	LAJE IMPERMEABILIZADA
4	EXECUTAR PISO TIPO PORCELANATO ACETINADO, PLACAS DE (60X60) CM, TIPO A, LINHA CEMENTO GRIGIO, BORDA RETIFICADA DA BIANCOGRES OU SIMILAR, EMPREGANDO ARGAMASSA COLANTE EM PO, QUARTZOLIT OU SIMILAR, INCLUSIVE REJUNTE
5	EXECUCAO DE PASSEIO (CALCADA) OU PISO DE CONCRETO COM CONCRETO MOLDADO IN LOCO, FEITO EM OBRA, ACABAMENTO CONVENCIONAL, NAO ARMADO. ESP=8CM
6	EXECUCAO DE PAVIMENTO EM PISO INTERTRAVADO, COM BLOCO RETANGULAR COR NATURAL DE 20 X 10 CM, ESPESSURA 6 CM.

LEGENDA	
SERVIÇO	ÁREA
AREA PERMEAVEL	910,0M²
MEIO FIO A EXECUTAR	175,45M

LEGENDA

ÁREA A CONSTRUIR
PISO INTERTRAVADO A EXECUTAR
ÁREA PERMEÁVEL 910,00M²
ARVORE PEQUENO PORTE A EXECUTAR (PLANTIO MANACA DA SERRA - MUDA ACIMA DE 2,50M)
PLANTIO DE PALMEIRA RABO DE RAPOSA MUDA ACIMA DE 2M
ARVORE EXISTENTE
POSTE DE ILUMINAÇÃO
PISO TÁTIL DE ALERTA DURABLE DE CONCRETO 25X25CM - FICADO POR ARGAMASSA EM ÁREAS EXTERNAS - COR AMARELO
PISO TÁTIL DIRECIONAL DE CONCRETO 25X25CM - FICADO POR ARGAMASSA EM ÁREAS EXTERNAS - COR VERMELHO

PISO TATIL DISCREET, ALERTA EM PVC REVESTIDO EM AÇO INOX 304 POLIDO 300X300X4MM, FIXADO COM BUCHA E PARAFUSOS DA TOTAL ACESSIBILIDADE OU SIMILAR
OBS: 01 METRO LINEAR DO ALERTA É COMPOSTO POR 144 PONTOS/PEÇAS

PISO TATIL DISCREET, DIRECIONAL EM PVC REVESTIDO EM AÇO INOX 304 POLIDO 250X300X4MM, FIXADO COM BUCHA E PARAFUSOS DA TOTAL ACESSIBILIDADE OU SIMILAR
OBS: 01 METRO LINEAR DO DIRECIONAL É COMPOSTO POR 16 FAIXAS/PEÇAS

PISO TATIL, ALERTA EM PLACA CIMENTICIA 25X25X2,5CM, ASSENTADO COM ARGAMASSA TRACO 1:3 JUNTA 0,5M COM TRACO 1:4

PISO TATIL, DIRECIONAL EM PLACA CIMENTICIA 25X25X2,5CM, ASSENTADO COM ARGAMASSA TRACO 1:3 JUNTA 0,5M COM TRACO 1:4

SINALIZAÇÃO TÁTIL MUDANÇA DE DIREÇÃO



QUANDO HOUVER MUDANÇA DE DIREÇÃO COM ÂNGULO ENTRE 90° E 150°, DEVE HAVER SINALIZAÇÃO TÁTIL DE ALERTA, CONFORME DETALHE

SINALIZAÇÃO TÁTIL MUDANÇA DE DIREÇÃO



QUANDO HOUVER O ENCONTRO DE TRÊS FAIXAS DIRECIONAIS, DEVE HAVER SINALIZAÇÃO TÁTIL DE ALERTA, COM DIMENSÃO EQUIVALENTE AO TRIPLO DA LARGURA DA SINALIZAÇÃO TÁTIL, CONFORME DETALHE

OBSERVAÇÕES:
CONFERIR MEDIDAS NO LOCAL
FORMALIDADES LEGAIS:

1. ESTA PLANTA REPRESENTA E OFICIALIZA A AUTORIA DO PROJETO ARQUITETÔNICO (**PROPRIEDADE INTELECTUAL**) A **AGÊNCIA ESTADUAL DE GESTÃO DE EMPREENDIMENTO DE MATO GROSSO DO SUL - AGESUL;**

2. OS DIREITOS DE UTILIZAçãO PERTENCEM à **AGESUL** E **SEJUSP - Secretária de Estado de Justiça e Segurança Pública**

3. O CONTEÚDO DESTE DOCUMENTO NãO PODERá SER ALTERADO, REPRODUZIDO OU CEDIDO SOB QUALQUER PRETEXTO;

4. A INOBSERVANCIA DOS PRECEITOS DESCRITOS RESERVA AO SEU AUTOR E/OU DETENTOR O DIREITO DE INTERVENçãO NOS TERMOS DA LEI;

5. O PRESENTE PROJETO BáSICO REPRODUZ O ESTUDO PRELIMINAR APRESENTADO ANTERIORMENTE, DISCUTIDO, ADAPTADO E APROVADO PELO **SEJUSP - Secretaria de Estado de Justiça e Segurança Pública**

6. QUALQUER DESCUMPRIMENTO DAS ORIENTAçõES CONTIDAS NO PROJETO ARQUITETôNICO DURANTE A EXECUçãO DA OBRA NãO SERá RECONHECIDO, TANTO PELO AUTOR COMO PELO DETENTOR, OBRIGANDO INCONDICIONALMENTE A REPARAçãO;

7. AS INFORMAçõES AQUI CONTIDAS SãO DE CARACTER ORIENTATIVO, DEVENDO SER OBSERVADAS AS LEGISLAçõES FEDERAIS, ESTADUAIS E MUNICIPAIS, BEM COMO AS RESPECTIVAS RESPONSABILIDADES TéCNICAS.

AGESUL
AGÊNCIA ESTADUAL DE GESTÃO DE EMPREENDIMENTOS
SECRETARIA DE ESTADO DE INFRAESTRUTURA E LOGISTICA

OBRA
SEJUSP - Secretária de Estado de Justiça e Segurança Pública
CONSTRUÇÃO DA CASA DA MULHER BRASILEIRA, TIPO II EM CORUMBÁ/MS

ITEM
PROJETO BASICO

LOCAL
RUA CAMPO GRANDE, ESQUINA COM RUA 21 DE SETEMBRO - BAIRRO AEROPORTO EM CORUMBÁ/MS - CEP:79320-080

ÁR. CONSTRUÍDA = **1372,1 m²**
ÁR. TERRENO = **4631,88 m²**

AUTOR DO PROJETO
ARQ. govbr — Documento assinado digitalmente — MARIA LUIZA DA SILVA FERNANDES — Data: 06/08/2025 17:50:25-0300 — Verifique em https://validar.iti.gov.br

PROPRIETÁRIO

RESPONSÁVEL TÉCNICO P/ EXECUÇÃO DA OBRA

govbr — Documento assinado digitalmente — ADANILTO FAUSTINO DE SOUZA JUNIOR — Data: 22/07/2025 17:10:15-0300 — Verifique em https://validar.iti.gov.br

TÍTULO
IMPLANTAÇÃO


FOLHA
01/27

ESCALA	DATA EMISSÃO INICIAL	DATA REVISÃO ATUAL	DESENHO
Como indicado	JANEIRO/2025	JULHO/2025	ML


ARQUIVO


A0 AGESUL

PRANCHA ASSINADA CONFORME SEI 9402/94

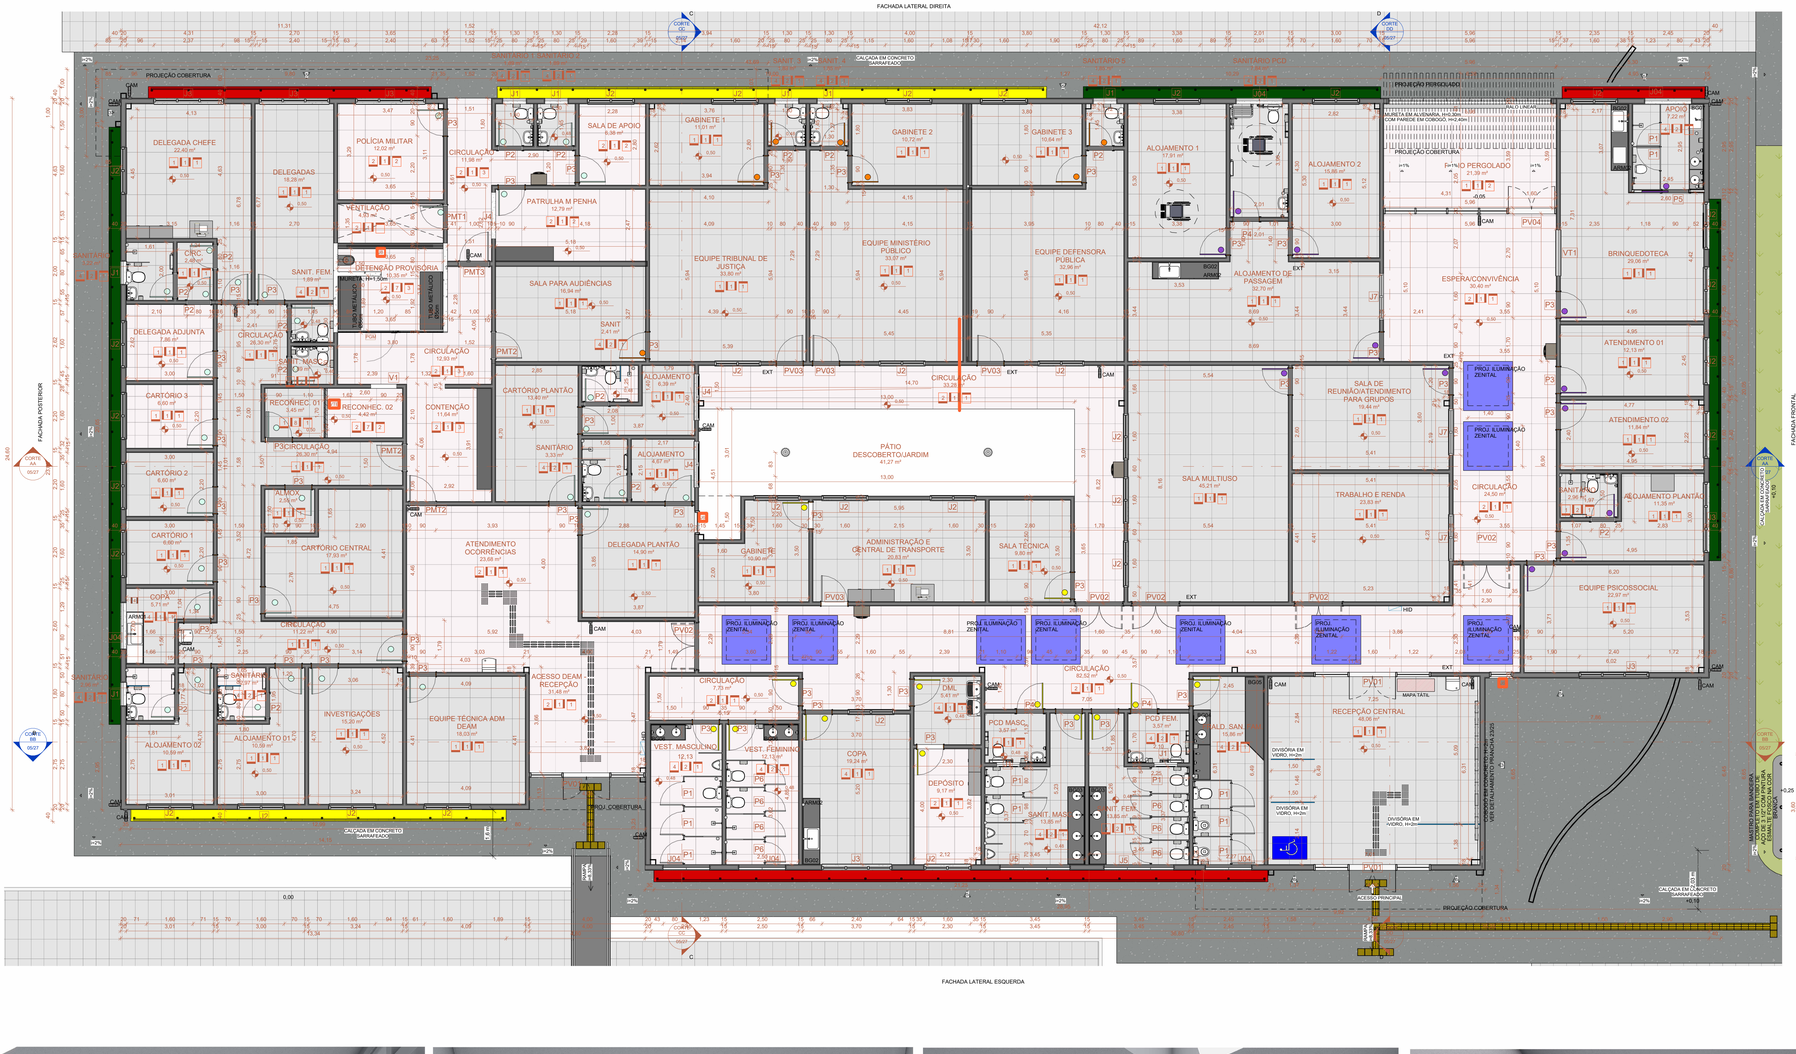



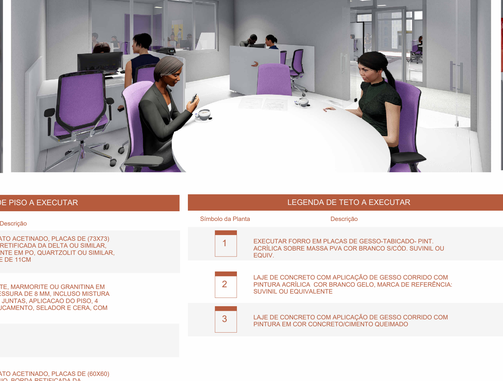

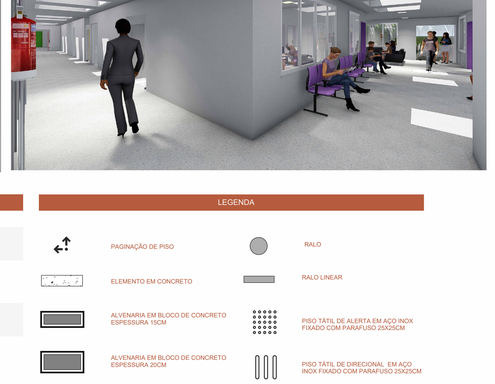



QUADRO DE ESPECIFICAÇÃO DE CORES DE PINTURA DAS PORTAS

BLOCO/ ESPECIFICAÇÃO DA COR	QUANTITATIVO DE PORTAS			
COR BALA DE UVA, COD.P354 DA SUVINIL OU EQUIVALENTE.	P2	P3	P4	P5
	1	10	1	1
COR AMARELO BANDEIRA, COD.R039 DA SUVINIL OU EQUIVALENTE.	P2	P3	P4	P5
	-	11	2	-
COR LARANJA IMPERIAL, COD. R272, DA SUVINIL OU EQUIVALENTE.	P2	P3	P4	P5
	3	4	-	-
COR FORTUNA DA SUVINIL ,COD.R307 DA SUVINIL OU EQUIVALENTE.	P2	P3	P4	P5
	10	18	-	-

NOTAS:
1-TODAS AS PORTAS INTERNAS DEVERÃO RECEBER PINTURA ESPECIFICA NA COR CONFORME QUADRO ACIMA.
2- AS PINTURAS DE PORTAS DE MADEIRA INCLUEM SELADOR, EMASSAMENTO E PINTURA EM ESMALTE ACETINADO.

PISO TATIL DISCREET, ALERTA EM PVC REVESTIDO EM AÇO INOX 304
POLIDO 300X300X4MM, FIXADO COM BUCHA E PARAFUSOS DA TOTAL ACESSIBILIDADE OU SIMILAR
OBS: 01 METRO LINEAR DO ALERTA É COMPOSTO POR 144 PONTOS/PEÇAS

PISO TATIL DISCREET, DIRECIONAL EM PVC REVESTIDO EM AÇO INOX 304
POLIDO 250X300X4MM, FIXADO COM BUCHA E PARAFUSOS DA TOTAL ACESSIBILIDADE OU SIMILAR
OBS: 01 METRO LINEAR DO DIRECIONAL É COMPOSTO POR 16 FAIXAS/PEÇAS

PISO TATIL, ALERTA EM PLACA CIMENTICIA 25X25X2.5CM, ASSENTADO COM ARGAMASSA TRACO 1:3 JUNTA 0,5M COM TRACO 1:4

PISO TATIL, DIRECIONAL EM PLACA CIMENTICIA 25X25X2.5CM, ASSENTADO COM ARGAMASSA TRACO 1:3 JUNTA 0,5M COM TRACO 1:4

LEGENDA PISOS TÁTEIS
Escala: 1 : 20

QUADRO DE ESQUADRIAS

PORTA DE MADEIRA

CÓDIGO	QUANTITATIVO	LARGURA (m)	ALTURA (m)	PEITORIL (m)	TIPO
P1	11	0,80	1,60		PORTA DIVISÓRIA PARA SANITÁRIO TIPO VENEZIANA EM ALUMINIO
P2	15	0,80	2,10		PORTA EM MADEIRA COM PINTURA CONFORME MAPA CHAVE DE PINTURAS DE PORTAS INTERNAS
P3	47	0,90	2,10		PORTA EM MADEIRA COM PINTURA CONFORME MAPA CHAVE DE PINTURAS DE PORTAS INTERNAS
P4	3	0,90	2,10		PORTA EM MADEIRA DE CORRER COM PINTURA CONFORME MAPA CHAVE DE PINTURAS DE PORTAS INTERNAS COM BARRA DE APOIO E CHAPA EM AÇO INOX
P5	1	0,90	2,10		PORTA EM MADEIRA DE CORRER COM PINTURA CONFORME MAPA CHAVE DE PINTURAS DE PORTAS INTERNAS
P6	7	0,70	1,60		PORTA DIVISÓRIA PARA SANITÁRIO TIPO VENEZIANA EM ALUMINIO
P7	3	0,90	2,10		PORTA TIPO VENEZIANA EM ALUMINIO / ABRIR / 1 FOLHA

PORTA DE VIDRO

CÓDIGO	QUANTITATIVO	LARGURA (m)	ALTURA (m)	PEITORIL (m)	TIPO
PV01	3	4,00	2,52		PORTA EM VIDRO TEMPERADO COR CRISTAL, ESPESSURA 10mm - FOLHA DUPLA DE ABRIR E DUAS FIXAS, EM ESTRUTURA DE ALUMINIO ANODIZADO NATURAL CONFORME DETALHAMENTO
PV02	5	1,60	2,10		PORTA EM VIDRO TEMPERADO COR CRISTAL, ESPESSURA 10mm - FOLHA DUPLA, EM ESTRUTURA DE ALUMINIO ANODIZADO NATURAL CONFORME DETALHAMENTO
PV03	4	0,90	2,10		PORTA EM VIDRO TEMPERADO COR CRISTAL, ESPESSURA 10mm - UMA FOLHA, EM ESTRUTURA DE ALUMINIO ANODIZADO NATURAL CONFORME DETALHAMENTO
PV04	1	5,96	2,52		PORTA EM VIDRO TEMPERADO COR CRISTAL, ESPESSURA 10mm - FOLHA DUPLA DE ABRIR E QUATRO FIXAS, EM ESTRUTURA DE ALUMINIO ANODIZADO NATURAL CONFORME DETALHAMENTO

PORTA METÁLICA

CÓDIGO	QUANTITATIVO	LARGURA (m)	ALTURA (m)	PEITORIL (m)	TIPO
PMT1	1	0,80	2,10		PORTA COM REVESTIMENTO EM CHAPA METÁLICA, PINTADA COM ESMALTE SINTÉTICO FOSCO NA COR PRETA - SUVINIL OU EQUIV.
PMT2	3	0,90	2,10		PORTA COM REVESTIMENTO EM CHAPA METÁLICA , PINTADA COM ESMALTE SINTÉTICO FOSCO NA COR PRETA - SUVINIL OU EQUIV.
PMT3	1	1,00	2,10		PORTA COM REVESTIMENTO EM CHAPA METÁLICA, PINTADA COM ESMALTE SINTÉTICO FOSCO NA COR PRETA - SUVINIL OU EQUIV.
PGM	1	3,65	3,05		PORTÃO EM GRADE METÁLICA C/ PINTURA ESMALTE SINTÉTICO FOSCO COR PRETA - SUVINIL OU EQUIV.

ESQUADRIA EM ALUMÍNIO ANODIZADO NA COR BRANCA/ESQUADRIA METÁLICA PUXADOR COM TRAVA PARA JANELAS MAXIM-AR - LINHA INOVA ALCOA OU EQUIVALENTE

CÓDIGO	QUANTITATIVO	LARGURA (m)	ALTURA (m)	PEITORIL (m)	TIPO
J1	9	0,60	0,80	1,80	JANELA EM ALUMÍNIO ANODIZADO BRANCO COM VIDRO INCOLOR 6mm, CONFORME DETALHAMENTO
J2	31	1,60	1,60	0,80	JANELA EM ALUMÍNIO ANODIZADO BRANCO COM VIDRO INCOLOR 6mm, CONFORME DETALHAMENTO
J3	11	2,40	1,60	0,80	JANELA EM ALUMÍNIO ANODIZADO BRANCO COM VIDRO INCOLOR 6mm, CONFORME DETALHAMENTO
J4	8	1,60	0,60	1,80	JANELA EM ALUMÍNIO ANODIZADO BRANCO COM VIDRO INCOLOR 6mm, CONFORME DETALHAMENTO
J5	2	2,40	0,60	1,80	JANELA EM ALUMÍNIO ANODIZADO BRANCO COM VIDRO INCOLOR 6mm, CONFORME DETALHAMENTO
J6	1	0,80	2,40	0,10	JANELA EM ALUMÍNIO ANODIZADO BRANCO COM VIDRO INCOLOR 6mm, CONFORME DETALHAMENTO
J7	3	1,60	0,80	1,80	JANELA EM ALUMÍNIO ANODIZADO BRANCO COM VIDRO INCOLOR 6mm, CONFORME DETALHAMENTO
J8	1	3,00	0,40	2,20	GRADIL METÁLICO C/ PINTURA ESMALTE SINTÉTICO FOSCO COR PRETA - SUVINIL OU EQUIV.
J9	2	3,65	0,80	0,80	GRADIL METÁLICO C/ PINTURA ESMALTE SINTÉTICO FOSCO COR PRETA - SUVINIL OU EQUIV.
J10	1	2,00	0,80	0,80	GRADIL METÁLICO C/ PINTURA ESMALTE SINTÉTICO FOSCO COR PRETA - SUVINIL OU EQUIV.

VIDRAÇARIA

CÓDIGO	QUANTITATIVO	LARGURA (m)	ALTURA (m)	PEITORIL (m)	TIPO
VT E	1	1,70	1,00	1,10	VIDRO DUPLO LAMINADO 8mm COM PELÍCULA PRATA REFLETIVA DA SUAVE FILMES OU EQUIVALENTE - VIDE PRANCHA DE DETALHES
VT1	1	1,60	1,00	1,10	VIDRO TEMPERADO 6mm EM ESTRUTURA DE ALUMÍNIO ANODIZADO NATURAL, CONFORME DETALHAMENTO

NOTAS:
1 CAIXILHOS DA RECEPÇÃO - ALUMÍNIO ANODIZADO NATURAL;
2 TODAS AS DEMAIS JANELAS E PORTAS DE ALUMÍNIO TERÃO ACABAMENTO ANODIZADO BRANCO;
3 TODAS AS PORTAS DE MADEIRA SERÃO PINTADAS COM ESMALTE SINTÉTICO SEMI- BRILHO;
4 A GRADE E AS PORTAS DA DETENÇÃO DEVERÁ RECEBER FUNDO ANTI FERRUGINOSO PINTURA ESMALTE , COR PRETO S/COD. SUVINIL -ACABAMENTO FOSCO.

ESPECIFICAÇÕES
1. PERFIS DE ALUMÍNIO LIGA 6063 T6;
2. PERFIS DE ALUMÍNIO PARA AS COLUNAS DAS FACHADAS CORTINA NA LIGA ESPECIAL 6005 A T5;
3. OS PARAFUSOS SERÃO EM AÇO INOX AISI302, SENDO DE FENDA PHILIPS;
4. GUARNIÇÕES DE BORRACHA EM EPDM;
5. ESCOVAS DE POLIPROPILENO;
6. SELANTE DE SILICONE;
7. FECHOS, BRAÇO, ROLDANAS, FECHADURAS E OUTROS, DE PRIMEIRA LINHA;
8. ACABAMENTO EM PINTURA ELETROSTÁTICA POLIESTER BRANCA BRILHANTE RAL 9003;
9. TODOS OS ACESSÓRIOS APARENTES SERÃO BRANCOS;
10. OS CALÇOS DE VIDRO, CASO NECESSÁRIO, SERÃO EM BORRACHA SHORE A 80A90.

LEGENDA DE PAREDE A EXECUTAR

Símbolo da Planta	Descrição
1	APLICAÇAO MANUAL DE PINTURA COM TINTA LATEX ACRILICA EM PAREDES, DUAS DEMAOS NA COR CRÔMIO SOB EMASSAMENTO PVA - ACABAMENTO FOSCO
2	REVESTIMENTO EM PORCELANATO ACETINADO, PLACAS DE (60X60)CM TIPO A , LINHA CEMENTO GRIGIO, BORDA RETIFICADA DA BIANCOGRES OU SIMILAR, EMPREGANDO ARGAMASSA COLANTE EM PO, QUARTZOLIT OU SIMILAR, INCLUSIVE REJUNTE
3	TEXTURA ACRÍLICA ACABAMENTO CHAPISCADO, COR BRANCO GELO S.COD. SUVINIL OU EQUIVALENTE
4	APLICAÇÃO MANUAL DE PINTURA COM TINTA LATEX ACRILICA EM PAREDES, DUAS DEMAOS, COR BALA DE UVA, CÓD. P354 SUVINIL OU EQUIVALENTE SOB EMASSAMENTO PVA
5	TEXTURA ACRÍLICA ACABAMENTO CHAPISCADO, COR ELEFANTE SUVINIL (CÓD.D161) OU EQUIVALENTE
6	TEXTURA ACRÍLICA ACABAMENTO CHAPISCADO, COR COCADA SUVINIL (CÓD.B378) OU EQUIVALENTE
7	GRANITINA - CINZA CLARO - VER NOTA
8	REVESTIMENTO ACÚSTICO EM PLACAS SONIQUE DECOR LISA ESP. 20mm COR CINZA DA VIBRASOM OU EQUIVALENTE, APLICADO SOBRE ALVENARIA E PLACAS DE GESSO ACARTONADO.

LEGENDA DE PISO A EXECUTAR

Símbolo da Planta	Descrição
1	EXECUTAR PISO TIPO PORCELANATO ACETINADO, PLACAS DE (73X73) CM, TIPO A, LINHA MADRI, BORDA RETIFICADA DA DELTA OU SIMILAR, EMPREGANDO ARGAMASSA COLANTE EM PO, QUARTZOLIT OU SIMILAR, INCLUSIVE REJUNTE COM RODAPE DE 11CM
2	INSTALAÇÃO DE PISO EM GRANILITE, MARMORITE OU GRANITINA EM AMBIENTES INTERNOS, COM ESPESSURA DE 8 MM, INCLUSO MISTURA EM BETONEIRA, COLOCACAO DAS JUNTAS, APLICACAO DO PISO, 4 POLIMENTOS COM POLITRIZ, ESTUCAMENTO, SELADOR E CERA, COM RODAPE DE 11CM
3	LAJE IMPERMEABILIZADA
4	EXECUTAR PISO TIPO PORCELANATO ACETINADO, PLACAS DE (60X60) CM, TIPO A, LINHA CEMENTO GRIGIO, BORDA RETIFICADA DA BIANCOGRES OU SIMILAR, EMPREGANDO ARGAMASSA COLANTE EM PO, QUARTZOLIT OU SIMILAR, INCLUSIVE REJUNTE
5	EXECUCAO DE PASSEIO (CALÇADA) OU PISO DE CONCRETO COM CONCRETO MOLDADO IN LOCO, FEITO EM OBRA, ACABAMENTO CONVENCIONAL, NAO ARMADO, ESP=8CM
6	EXECUCAO DE PAVIMENTO EM PISO INTERTRAVADO, COM BLOCO RETANGULAR COR NATURAL DE 20 X 10 CM, ESPESSURA 6 CM.

LEGENDA DE TETO A EXECUTAR

Símbolo da Planta	Descrição
1	EXECUTAR FORRO EM PLACAS DE GESSO-TABICADO- PINT ACRILICA SOBRE MASSA PVA COR BRANCO S/COD. SUVINIL OU EQUIV.
2	LAJE DE CONCRETO COM APLICAÇÃO DE GESSO CORRIDO COM PINTURA ACRILICA COR BRANCO GELO, MARCA DE REFERÊNCIA: SUVINIL OU EQUIVALENTE
3	LAJE DE CONCRETO COM APLICAÇÃO DE GESSO CORRIDO COM PINTURA EM COR CONCRETO/CIMENTO QUEIMADO

LEGENDA

- PAGINAÇÃO DE PISO
- ELEMENTO EM CONCRETO
- ALVENARIA EM BLOCO DE CONCRETO ESPESSURA 15CM
- ALVENARIA EM BLOCO DE CONCRETO ESPESSURA 20CM
- DIVISORIA SANITÁRIA EM GRANITO CINZA ANDORINHA, ACABAMENTO POLIDO
- DIVISÓRIA DE GESSO ACARTONADO COM REV. ACUSTICO ATÉ A LAJE
- PAREDE DE GESSO ACARTONADO ESP= 12CM
- RALO
- RALO LINEAR
- PISO TÁTIL DE ALERTA EM AÇO INOX FIXADO COM PARAFUSO 25X25CM
- PISO TÁTIL DE DIRECIONAL EM AÇO INOX FIXADO COM PARAFUSO 25X25CM

NOTAS:
1. TODAS AS PAREDES SERÃO DE ALVENARIA COMUM DE BLOCOS DE CONCRETO, COM 15CM DE ESPESSURA.

2. TODAS AS PAREDES INTERNAS RECEBERÃO PINTURA ACRÍLICA SOBRE MASSA PVA, COR CRÔMIO, ACABAMENTO FOSCO, COM EXCEÇÃO DAS ÁREAS MOLHADAS: COPA, SANITÁRIOS, DEPOSITO E D.M.L. QUE RECEBERÃO PISO TIPO PORCELANATO 60X60CM ATÉ A ALTURA DO FORRO;

3 TODAS AS PAREDES EXTERNAS RECEBERÃO TEXTURA ACRÍLICA COM ACABAMENTO CHAPISCO, COR CRÔMIO A MENOS QUE HAJA ESPECIFICAÇÃO DETERMINANDO OUTRA COR (VERIFICAR LEGENDA DE ACABAMENTOS;

4. TODAS AS PORTAS TERÃO SOLEIRA EM GRANITO CINZA ANDORINHA COM ESPESSURA DE 2CM, E LARGURA DE 5CM TIPO FILETE;

5. TODAS AS JANELAS RECEBERÃO PEITORIL EM GRANITO CINZA ANDORINHA POLIDO 15CM

6. TODAS AS PORTAS INTERNAS DEVERÃO RECEBER PINTURA ESPECÍFICA NA COR DETERMINADA NO QUADRO DE CORES, COM ACABAMENTO ACETINADO;

7. AS PINTURAS DAS PORTAS DE MADEIRA INCLUEM SELADOR, EMASSAMENTO E PINTURA EM ESMALTE ACETINADO;

8. CONFERIR MEDIDAS NO LOCAL;

9. A OBRA DEVERÁ SER ENTREGUE LIMPA E COM TODOS OS SERVIÇOS E INSTALAÇÕES EM PERFEITAS CONDIÇÕES DE FUNCIONAMENTO;

10. TODAS AS COTAS CONTIDAS NO PROJETO ESTÃO EM METROS;

11. A MADEIRA UTILIZADA NESTE PROJETO DEVERÁ SER ORIUNDA DE REFLORESTAMENTO E SUA ORIGEM DEVERA SER LEGAL E COMPROVADA;

12. NAS SALAS DE RECONHECIMENTO, A DIVISÓRIA DE GESSO ACARTONADO E O REV. ACÚSTICO DEVERÃO ULTRAPASSAR O FORRO ATÉ A LAJE;

13. NAS PAREDES DAS CELAS O GRANILITE DEVERÁ IR ATÉ O TETO, NAS DEMAIS PAREDES DA AREA DA DETENÇÃO DEVERÁ IR ATÉ 1,50M.

AGÊNCIA ESTADUAL DE GESTÃO DE EMPREENDIMENTOS
SECRETARIA DE ESTADO DE INFRAESTRUTURA E LOGISTICA

OBRA:
SEJUSP - Secretaria de Estado de Justiça e Segurança Pública
CONSTRUÇÃO DA CASA DA MULHER BRASILEIRA TIPO II EM CORUMBÁ/MS

ITEM: **PROJETO BASICO**

LOCAL:
RUA CAMPO GRANDE, ESQUINA COM RUA 21 DE SETEMBRO - BAIRRO AEROPORTO EM CORUMBÁ

ÁR. CONSTRUÍDA = **1372,1 m²**
ÁR. TERRENO = **4631,88 m²**

AUTOR DO PROJETO:
gov.br Documento assinado digitalmente
MARIA LUIZA DA SILVA FERNANDES
Data: 17/04/2025 12:53:33-0300
Verifique em https://validar.iti.gov.br
ARQ. MARIA LUIZA DA SILVA FERNANDES
CAU: A190866-9
RESPONSAVEL TÉCNICO P/ EXECUÇÃO DA OBRA

PROPRIETÁRIO:
GOVERNO DO ESTADO DE
MATO GROSSO DO SUL
15.412.257/0001-28

TÍTULO:
PLANTA BAIXA EXECUTIVA

FOLHA:
02/27

ESCALA: **Como indicado**
DATA EMISSAO INICIAL: **JANEIRO/2025**
DATA REVISÃO ATUAL:
DESENHO: **ML**
ARQUIVO:

A0 AGESUL

PRANCHA ACESSÍVEL CONFORME NBR 9050/04

FACHADA LATERAL ESQUERDA CB

FACHADA LATERAL DIREITA

FACHADA POSTERIOR

FACHADA FRONTAL

FACHADA LATERAL ESQUERDA

CALÇADA EM CONCRETO SARRAFEADO

PROJEÇÃO COBERTURA

PROJEÇÃO PERGOLADO

MURETA EM ALVENARIA, H=0,30m COM PAREDE EM COBOGÓ, H=2,40m

MASTRO PARA BANDEIRA COMPLETO EM TUBO DE ALUMÍNIO POLIDO PINTURA ESMALTE FOSCO NA COR BRANCA +0,25

RAMPA 14,33%

DELEGADA CHEFE 22,40 m²
DELEGADAS 18,28 m²
POLÍCIA MILITAR 12,02 m²
VENTILAÇÃO 4,93 m²
SANITÁRIO 3,22 m²
CIRC. 2,46 m²
DETENÇÃO PROVISÓRIA 10,35 m²
DELEGADA ADJUNTA 7,86 m²
SANIT. FEM. 1,89 m²
SANIT. MASC. 1,89 m²
CIRCULAÇÃO 26,30 m²
CIRCULAÇÃO 12,93 m²
CARTÓRIO 3 6,60 m²
RECONHEC. 01 3,45 m²
RECONHEC. 02 4,42 m²
CARTÓRIO 2 6,60 m²
CARTÓRIO 1 6,60 m²
ALMOX. 2,55 m²
CARTÓRIO CENTRAL 17,93 m²
COPA 5,71 m²
CIRCULAÇÃO 11,22 m²
SANITÁRIO 2,96 m²
SANITÁRIO 2,67 m²
ALOJAMENTO 02 10,59 m²
ALOJAMENTO 01 10,59 m²
INVESTIGAÇÕES 16,20 m²
EQUIPE TÉCNICA ADM DEAM 18,03 m²
SANITÁRIO 1,89 m²
SANITÁRIO 1,89 m²
SALA DE APOIO 6,38 m²
PATRULHA M PENHA 12,79 m²
SALA PARA AUDIÊNCIAS 16,94 m²
CONTENÇÃO 11,64 m²
CARTÓRIO PLANTÃO 13,40 m²
ATENDIMENTO OCORRÊNCIAS 23,68 m²
SANIT. 1,41 m²
ALOJAMENTO 8,39 m²
SANITÁRIO 3,35 m²
ALOJAMENTO 4,67 m²
DELEGADA PLANTÃO 14,90 m²
ACESSO DEAM - RECEPÇÃO 31,48 m²
GABINETE 1 11,01 m²
SANIT. 1,88 m²
SANIT. 1,85 m²
GABINETE 2 10,72 m²
GABINETE 3 10,64 m²
SANITÁRIO PCD 1,80 m²
EQUIPE TRIBUNAL DE JUSTIÇA 33,80 m²
EQUIPE MINISTÉRIO PÚBLICO 33,07 m²
EQUIPE DEFENSORA PÚBLICA 32,96 m²
CIRCULAÇÃO 33,28 m²
PÁTIO DESCOBERTO/JARDIM 41,29 m²
GABINETE 10,90 m²
ADMINISTRAÇÃO E CENTRAL DE TRANSPORTE 20,83 m²
SALA TÉCNICA 9,80 m²
RACK
QDG-LUZ
QDG-FORÇA
QDG-P
TB
NB
CIRCULAÇÃO 7,73 m²
DML 5,41 m²
VEST. MASCULINO 7,24 m²
VEST. FEMININO 12,13 m²
COPA 19,24 m²
DEPÓSITO 9,17 m²
PCD MASC. 3,57 m²
PCD FEM. 3,57 m²
SANIT. MASC. 13,85 m²
SANIT. FEM. 13,85 m²
ALOJAMENTO 1 17,91 m²
SANITÁRIO PCD 7,84 m²
ALOJAMENTO 2 15,86 m²
ALOJAMENTO DE PASSAGEM 32,70 m²
SALA MULTIUSO 45,21 m²
SALA DE REUNIÃO/ATENDIMENTO PARA GRUPOS 19,44 m²
CIRCULAÇÃO 82,52 m²
ATENDIMENTO JURÍDICO 23,83 m²
SANITÁRIO 15,86 m²
RECEPÇÃO CENTRAL 48,08 m²
DIVISÓRIA EM VIDRO, H=2m
DIVISÓRIA EM VIDRO, H=2m
DIVISÓRIA EM VIDRO, H=2m
MAPA TÁTIL
PÁTIO PERGOLADO 21,05 m²
ESPERA/CONVIVÊNCIA 30,40 m²
APOIO 7,22 m²
BRINQUEDOTECA 29,06 m²
ATENDIMENTO 01 12,13 m²
ATENDIMENTO 02 11,84 m²
SANITÁRIO 2,96 m²
ALOJAMENTO PLANTÃO 11,35 m²
CIRCULAÇÃO 24,50 m²
EQUIPE PSICOSSOCIAL 22,97 m²
PROJ. ILUMINAÇÃO ZENITAL

1 PLANTA BAIXA - LAYOUT

Escala: 1 : 75

LEGENDA DE MOBILIÁRIO

REPRESENTAÇÃO	CÓDIGO	DESCRIÇÃO	QUANT.
	AA	ARMÁRIO ALTO - PRATELEIRAS	28
	AB	ARMÁRIO BAIXO	15
	R	CADEIRA GIRATÓRIA OPERACIONAL	142
	CR	CADEIRA BASE FIXA - REFEITÓRIO / AUDITÓRIO / RECEPÇÃO	89
	E1	SOFA VENIRE 02 LUGARES PRETO	5
	G	GELADEIRA	4
	MIC	MICROONDAS	3
	BÇ	BERÇO	03
	PUR	PURIFICADOR DE ÁGUA	2
	BEB. ACES.	BEBEDOURO ELETRICO DE PRESSAO EM ACO INOX, REF. PDF300 2T DA IBBL OU SIMILAR, CAPACIDADE DE 3 LITROS	3
	BEB.	BEBEDOURO INDUSTRIAL 50 LITROS	4
	TEL	APARELHOS TELEFÔNICOS	52
	PC	COMPUTADORES	52
	IMPR	IMPRESSORA	11
	MAR	MESA DE ATENDIMENTO INDIVIDUAL	52
	B	BELICHE EM AÇO - COR ALUMINIO	08
	MR1	MESA REUNIÃO REDONDA - TIPO MR1	08
	EAÇ	ESTANTE MODULAR EM AÇO	08
	CS	CAMA SOLTEIRO EM AÇO	04
	CL	CADEIRA LONGARINA 03 LUGARES	25

NOTA:
1- APARELHOS TELEFÔNICOS - Serão fornecidos pelo fornecedor contratado na obra - ou seja seu custo esta na planilha orçamentária de obra.
2- IMPRESSORAS - Foram quantificadas para auxiliar na distribuição dos pontos de rede - não serão adquiridas pela meta de equipagem. Devem ser fornecidas por outsourcing ou prestação de serviços.
3- Os BEBEDOUROS E EXTINTORES localizados nas circulações e marcados em planta deverão ser fornecidos e instalados pelo construtor e estão na planilha orçamentaria da obra.

AGESUL

AGÊNCIA ESTADUAL DE GESTÃO DE EMPREENDIMENTOS
SECRETARIA DE ESTADO DE INFRAESTRUTURA E LOGISTICA

OBRA
SEJUSP - Secretária de Estado de Justiça e Segurança Pública
CONSTRUÇÃO DA CASA DA MULHER BRASILEIRA TIPO II EM CORUMBÁ/MS

ITEM
PROJETO BASICO

LOCAL
RUA CAMPO GRANDE, ESQUINA COM RUA 21 DE SETEMBRO - BAIRRO AEROPORTO EM CORUMBÁ/MS -

ÁR. CONSTRUÍDA = **1372,1 m²**
ÁR. TERRENO = **4631,88 m²**

AUTOR DO PROJETO
gov.br Documento assinado digitalmente
MARIA LUIZA DA SILVA FERNANDES
Data: 17/06/2025 12:31:33-0300
verifique em https://validar.iti.gov.br
ARQ. MARIA LUIZA DA SILVA FERNANDES
CAU: A190866-9

RESPONSÁVEL TÉCNICO P/ EXECUÇÃO DA OBRA

PROPRIETÁRIO
GOVERNO DO ESTADO DE
MATO GROSSO DO SUL
15.412.257/0001-28

TÍTULO
PLANTA BAIXA LAYOUT

FOLHA
03/27

ESCALA	DATA EMISSÃO INICIAL	DATA REVISÃO ATUAL	DESENHO
Como indicado	**JANEIRO/2025**		**ML**

ARQUIVO

A1 AGESUL

PRANCHA ADEQUADA CONFORME NBR 6492/94

FACHADA LATERAL DIREITA

CHAPA DE ACO GALVANIZADO NUMERO 24, PARA PINGADEIRA DA MARQUISE

CALHA EM CHAPA DE ACO GALVANIZADO NUMERO 24, DESENVOLVIMENTO DE 90 CM

RUFO EM CHAPA DE ACO GALVANIZADO NUMERO 26, DESENVOLVIMENTO DE 50 CM

CALHA EM CHAPA DE ACO GALVANIZADO NUMERO 24, DESENVOLVIMENTO DE 90 CM

RUFO EM CHAPA DE ACO GALVANIZADO NUMERO 26, DESENVOLVIMENTO DE 50 CM

PERGOLADO METÁLICO

LAJE IMPERMEABILIZADA

Não incluso

CALHA EM CHAPA DE ACO GALVANIZADO NUMERO 24, DESENVOLVIMENTO DE 50 CM

CUMEEIRA PARA TELHA GALVALUME TRAPEZOIDAL, ESPESSURA 0,43MM

RUFO EM CHAPA DE ACO GALVANIZADO NUMERO 26, DESENVOLVIMENTO DE 50 CM

CUMEEIRA PARA TELHA GALVALUME TRAPEZOIDAL, ESPESSURA 0,43MM

CALHA EM CHAPA DE ACO GALVANIZADO NUMERO 24, DESENVOLVIMENTO DE 100 CM

CALHA EM CHAPA DE ACO GALVANIZADO NUMERO 24, DESENVOLVIMENTO DE 90 CM

RUFO EM CHAPA DE ACO GALVANIZADO NUMERO 26, DESENVOLVIMENTO DE 50 CM

CHAPA DE ACO GALVANIZADO NUMERO 24, PARA PINGADEIRA DA MARQUISE

FACHADA POSTERIOR

1 PLANTA DE COBERTURA
Escala: 1 : 50

LEGENDA DE PAREDE A EXECUTAR

Símbolo da Planta	Descrição
1	APLICACAO MANUAL DE PINTURA COM TINTA LATEX ACRILICA EM PAREDES, DUAS DEMAOS NA COR CRÔMIO SOB EMASSAMENTO PVA - ACABAMENTO FOSCO
2	REVESTIMENTO EM PORCELANATO ACETINADO, PLACAS DE (60X60)CM TIPO A , LINHA CEMENTO GRIGIO, BORDA RETIFICADA DA BIANCOGRES OU SIMILAR, EMPREGANDO ARGAMASSA COLANTE EM PO, QUARTZOLIT OU SIMILAR, INCLUSIVE REJUNTE
3	TEXTURA ACRÍLICA ACABAMENTO CHAPISCADO, COR BRANCO GELO S.CÓD. SUVINIL OU EQUIVALENTE
4	APLICAÇÃO MANUAL DE PINTURA COM TINTA LATEX ACRILICA EM PAREDES, DUAS DEMAOS, COR BALA DE UVA, CÓD. P354 SUVINIL OU EQUIVALENTE SOB EMASSAMENTO PVA
5	TEXTURA ACRÍLICA ACABAMENTO CHAPISCADO, COR ELEFANTE SUVINIL (CÓD.D161) OU EQUIVALENTE
6	TEXTURA ACRÍLICA ACABAMENTO CHAPISCADO, COR COCADA SUVINIL (CÓD.B378) OU EQUIVALENTE
7	GRANITINA - CINZA CLARO - VER NOTA
8	REVESTIMENTO ACÚSTICO EM PLACAS SONIQUE DECOR LISA ESP. 20mm COR CINZA DA VIBRASOM OU EQUIVALENTE, APLICADO SOBRE ALVENARIA E PLACAS DE GESSO ACARTONADO.

LEGENDA DE PISO A EXECUTAR

Símbolo da Planta	Descrição
1	EXECUTAR PISO TIPO PORCELANATO ACETINADO, PLACAS DE (73X73) CM, TIPO A, LINHA MADRI, BORDA RETIFICADA DA DELTA OU SIMILAR, EMPREGANDO ARGAMASSA COLANTE EM PO, QUARTZOLIT OU SIMILAR, INCLUSIVE REJUNTE COM RODAPE DE 11CM
2	INSTALAÇÃO DE PISO EM GRANULITE, MARMORITE OU GRANITINA EM AMBIENTES INTERNOS, COM ESPESSURA DE 8 MM. INCLUSO MISTURA EM BETONEIRA, COLOCACAO DAS JUNTAS, APLICACAO DO PISO, 4 POLIMENTOS COM POLITRIZ, ESTUCAMENTO, SELADOR E CERA, COM RODAPE DE 11CM
3	LAJE IMPERMEABILIZADA
4	EXECUTAR PISO TIPO PORCELANATO ACETINADO, PLACAS DE (60X60) CM, TIPO A, LINHA CEMENTO GRIGIO, BORDA RETIFICADA DA BIANCOGRES OU SIMILAR, EMPREGANDO ARGAMASSA COLANTE EM PO, QUARTZOLIT OU SIMILAR, INCLUSIVE REJUNTE
5	EXECUCAO DE PASSEIO (CALCADA) OU PISO DE CONCRETO COM CONCRETO MOLDADO IN LOCO, FEITO EM OBRA, ACABAMENTO CONVENCIONAL, NAO ARMADO, ESP=8CM
6	EXECUCAO DE PAVIMENTO EM PISO INTERTRAVADO, COM BLOCO RETANGULAR COR NATURAL DE 20 X 10 CM, ESPESSURA 6 CM.

CHAPA DE ACO GALVANIZADO NUMERO 24, PARA PINGADEIRA DA MARQUISE - DESENVOLVIMENTO DE 120CM

2 CORTE MARQUISE - CHAPA
Escala: 1 : 25

FACHADA LATERAL ESQUERDA

EXECUTAR INSTALAÇÃO DESTAS CAMADAS DE IMPERMEABILIZAÇÃO COM MANTA ASFÁLTICA APENAS ONDE HOUVER PERFURAÇÃO DA LAJE

CAIMENTO LONGITUDINAL MÍNIMO 2% CIMENTADO LISO DE EMPREGADO

EXECUTAR IMPERMEABILIZAÇÃO EM TODAS AS LAJES

LAJE

DETALHE - LAJE IMPERMEABILIZADA ESC 1/10

DETALHE DOS RALOS INSTALADOS NAS LAJE ESC 1/5

LEGENDA - DETALHE DE IMPERMEABILIZAÇÃO

- CONCRETO
- REGULARIZAÇÃO (CAIMENTO 2%)
- PRIMER VIABIT, ADEFLEX OU ECOPRIMER
- VIAPOL PREMIUM GLASS PL OU EL 4MM (APLICADO A MAÇARICO)
- TORODIM PL OU EL 4MM (APLICADO A MAÇARICO)
- CAMADA SEPARADORA
- TELA GALVANIZADA EM TODA A PROTEÇÃO MECÂNICA
- PROTEÇÃO MECÂNICA

AGÊNCIA ESTADUAL DE GESTÃO DE EMPREENDIMENTOS
SECRETARIA DE ESTADO DE INFRAESTRUTURA E LOGISTICA

OBRA
SEJUSP - Secretaria de Estado de Justiça e Segurança Pública
CONSTRUÇÃO DA CASA DA MULHER BRASILEIRA TIPO II EM CORUMBÁ/MS

ITEM
PROJETO BASICO

LOCAL
RUA CAMPO GRANDE, ESQUINA COM RUA 21 DE SETEMBRO - BAIRRO AEROPORTO EM CORUMBÁ/MS - CEP:79320-080

ÁR. CONSTRUÍDA = **1372,1 m²**
ÁR. TERRENO = **4631,88 m²**

AUTOR DO PROJETO
govbr — Documento assinado digitalmente
MARIA LUZIA DA SILVA FERNANDES
Data: 23/07/2025 09:55:04-0300
Verifique em https://validar.iti.gov.br
ARQ. MARIA LUZIA DA SILVA FERNANDES
CAU: A190566-9

PROPRIETÁRIO
govbr — Documento assinado digitalmente
ADAILTO FAUSTINO DE SOUZA JUNIOR
Data: 23/07/2025 15:21:27-0300
Verifique em https://validar.iti.gov.br
GOVERNO DO ESTADO DE
MATO GROSSO DO SUL
15.412.257/0001-28

RESPONSAVEL TÉCNICO PI EXECUÇÃO DA OBRA

TITULO
PLANTA DE COBERTURA / DETALHE IMPERMEABILIZAÇÃO

FOLHA
04/27

ESCALA
Como indicado

DATA EMISSAO INICIAL
FEVEREIRO/2025


DATA REVISÃO ATUAL

DESENHO
ML


ARQUIVO

A0 AGESUL


PRANCHA ADEQUADA CONFORME NBR 6492/94

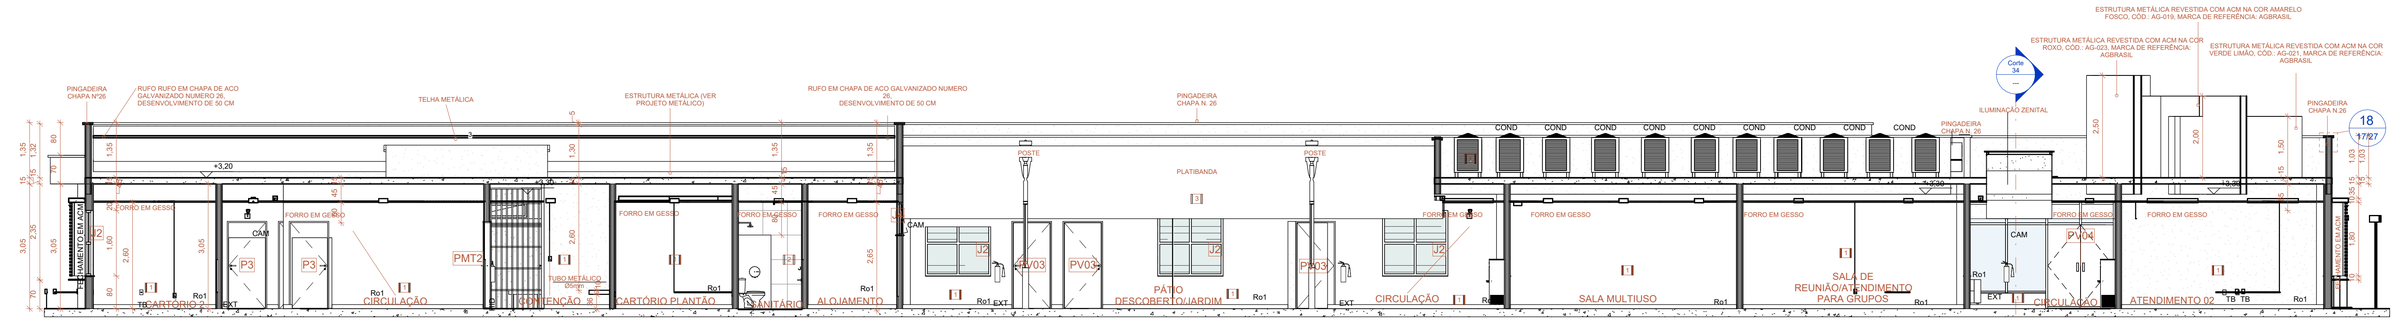


1 CORTE AA
Escala: 1 : 75

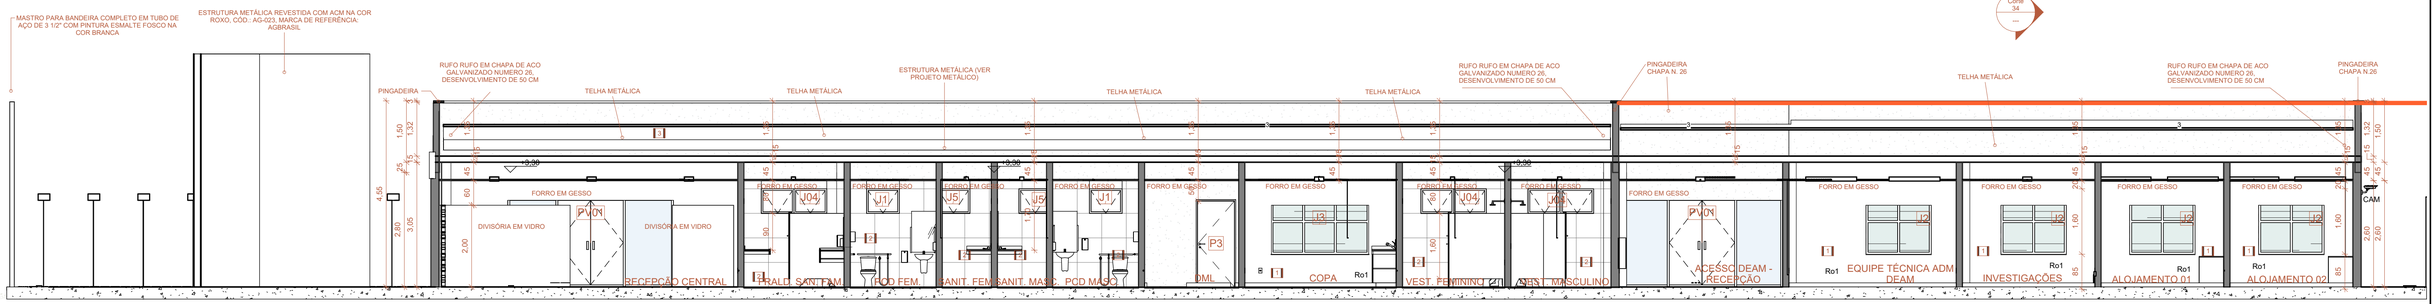

2 CORTE BB
Escala: 1 : 75

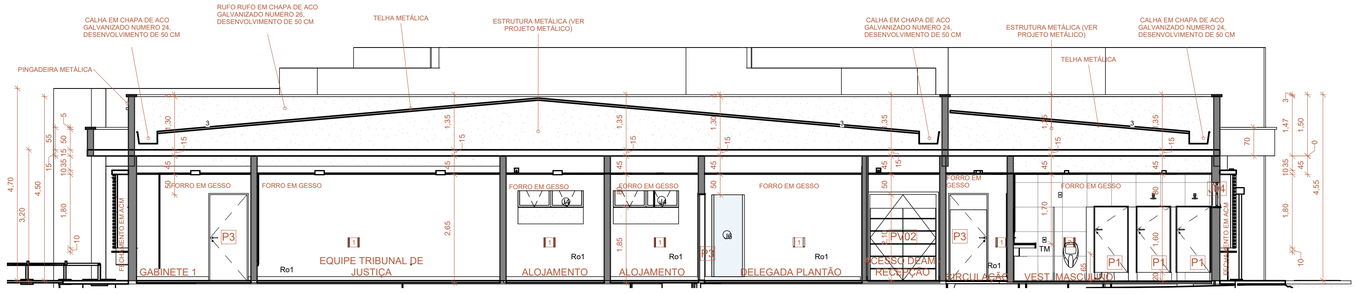

3 CORTE CC
Escala: 1 : 75

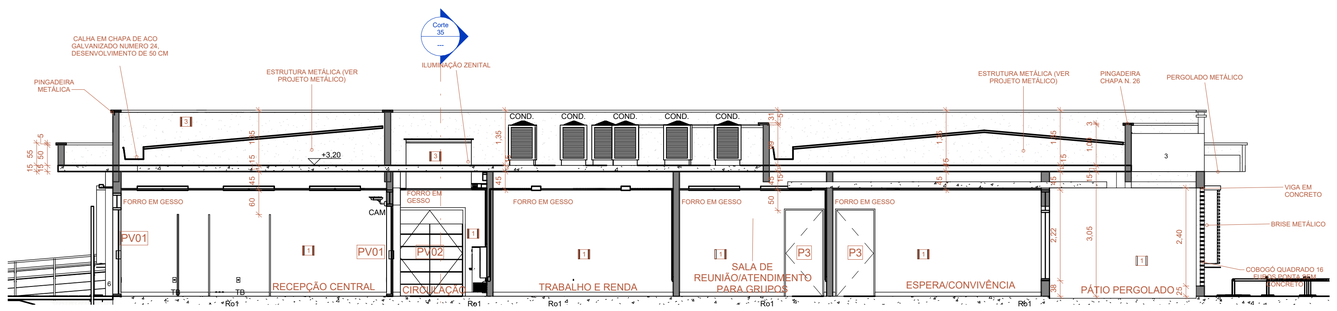

4 CORTE DD
Escala: 1 : 75

A1 AGESUL

LEGENDA DE PAREDE A EXECUTAR

Símbolo da Planta	Descrição
1	APLICACAO MANUAL DE PINTURA COM TINTA LATEX ACRILICA EM PAREDES, DUAS DEMAOS NA COR CRÔMIO SOB EMASSAMENTO PVA - ACABAMENTO FOSCO
2	REVESTIMENTO EM PORCELANATO ACETINADO, PLACAS DE (60X60)CM TIPO A , LINHA CEMENTO GRIGIO, BORDA RETIFICADA DA BIANCOGRES OU SIMILAR, EMPREGANDO ARGAMASSA COLANTE EM PO, QUARTZOLIT OU SIMILAR, INCLUSIVE REJUNTE
3	TEXTURA ACRÍLICA ACABAMENTO CHAPISCADO, COR BRANCO GELO S.CÓD. SUVINIL OU EQUIVALENTE
4	APLICAÇÃO MANUAL DE PINTURA COM TINTA LATEX ACRILICA EM PAREDES, DUAS DEMAOS, COR BALA DE UVA, CÓD. P354 SUVINIL OU EQUIVALENTE SOB EMASSAMENTO PVA
5	TEXTURA ACRÍLICA ACABAMENTO CHAPISCADO, COR ELEFANTE SUVINIL (CÓD.D161) OU EQUIVALENTE
6	TEXTURA ACRÍLICA ACABAMENTO CHAPISCADO, COR COCADA SUVINIL (CÓD.B378) OU EQUIVALENTE
7	GRANITINA - CINZA CLARO - VER NOTA
8	REVESTIMENTO ACÚSTICO EM PLACAS SONIQUE DECOR LISA ESP. 20mm COR CINZA DA VIBRASOM OU EQUIVALENTE, APLICADO SOBRE ALVENARIA E PLACAS DE GESSO ACARTONADO.

LEGENDA DE PISO A EXECUTAR

Símbolo da Planta	Descrição
1	EXECUTAR PISO TIPO PORCELANATO ACETINADO, PLACAS DE (73X73) CM, TIPO A, LINHA MADRI, BORDA RETIFICADA DA DELTA OU SIMILAR, EMPREGANDO ARGAMASSA COLANTE EM PO, QUARTZOLIT OU SIMILAR, INCLUSIVE REJUNTE COM RODAPE DE 11CM
2	INSTALAÇÃO DE PISO EM GRANILITE, MARMORITE OU GRANITINA EM AMBIENTES INTERNOS, COM ESPESSURA DE 8 MM, INCLUSO MISTURA EM BETONEIRA, COLOCACAO DAS JUNTAS, APLICACAO DO PISO, 4 POLIMENTOS COM POLITRIZ, ESTUCAMENTO, SELADOR E CERA, COM RODAPE DE 11CM
3	LAJE IMPERMEABILIZADA
4	EXECUTAR PISO TIPO PORCELANATO ACETINADO, PLACAS DE (60X60) CM, TIPO A, LINHA CEMENTO GRIGIO, BORDA RETIFICADA DA BIANCOGRES OU SIMILAR, EMPREGANDO ARGAMASSA COLANTE EM PO, QUARTZOLIT OU SIMILAR, INCLUSIVE REJUNTE
5	EXECUCAO DE PASSEIO (CALCADA) OU PISO DE CONCRETO COM CONCRETO MOLDADO IN LOCO, FEITO EM OBRA, ACABAMENTO CONVENCIONAL, NAO ARMADO, ESP=8CM
6	EXECUCAO DE PAVIMENTO EM PISO INTERTRAVADO, COM BLOCO RETANGULAR COR NATURAL DE 20 X 10 CM, ESPESSURA 6 CM.

LEGENDA DE TETO A EXECUTAR

Símbolo da Planta	Descrição
1	EXECUTAR FORRO EM PLACAS DE GESSO-TABICADO- PINT. ACRÍLICA SOBRE MASSA PVA COR BRANCO S/CÓD. SUVINIL OU EQUIV.
2	LAJE DE CONCRETO COM APLICAÇÃO DE GESSO CORRIDO COM PINTURA ACRÍLICA COR BRANCO GELO, MARCA DE REFERÊNCIA: SUVINIL OU EQUIVALENTE
3	LAJE DE CONCRETO COM APLICAÇÃO DE GESSO CORRIDO COM PINTURA EM COR CONCRETO/CIMENTO QUEIMADO

LEGENDA		
CAM	CÂMERA DE SEGURANÇA	
EXT	EXTINTOR DE INCÊNDIO	
RACK	RACK DE TELECOMUNICAÇÕES VER PROJETO DE CABEAMENTO ESTRUTURADO	
HID	HIDRANTE	
POSTE	POSTE DE ILUMINAÇÃO - VER PROJETO ELÉTRICO	
QDGBT	QUADRO DE DISTRIBUIÇÃO GERAL DE BAIXA TENSÃO	
QDAC	QUADRO DE DISTRIBUIÇÃO DE AR CONDICIONADO	
QDG-FORÇA	QUADRO DE DISTRIBUIÇÃO GERAL DE FORÇA-TOMADAS	
QDG-LUZ	QUADRO DE DISTRIBUIÇÃO GERAL DE LUZ-ILUMINAÇÃO	
QDTI	QUADRO DE DISTRIBUIÇÃO DE EQUIPAMENTOS DE INFORMATICA	
QD-PCI	QUADRO DE DISTRIBUIÇÃO DE EQUIPAMENTOS DE PREVENÇÃO E COMBATE A INCÊNDIO	
CTEL	CAIXA DE PASSAGEM DE TELEFONIA	
NB	NOBREAK - 10KVA	
TB	TORRE DE BATERIAS	

NOTA: VER EQUIPAMENTOS NOS PROJETOS DE CABEAMENTO ESTRUTURADO E ELÉTRICO.

AGESUL — AGÊNCIA ESTADUAL DE GESTÃO DE EMPREENDIMENTOS
SECRETARIA DE ESTADO DE INFRAESTRUTURA E LOGISTICA

OBRA
SEJUSP - Secretária de Estado de Justiça e Segurança Pública
CONSTRUÇÃO DA CASA DA MULHER BRASILEIRA TIPO II EM CORUMBÁ/MS

ITEM
PROJETO BASICO

LOCAL
RUA CAMPO GRANDE, ESQUINA COM RUA 21 DE SETEMBRO - BAIRRO AEROPORTO EM CORUMBÁ/MS - CEP:79320-080

ÁR. CONSTRUÍDA = **1372,1 m²**
ÁR. TERRENO = **4631,88 m²**

AUTOR DO PROJETO
Documento assinado digitalmente gov.br MARIA LUIZA DA SILVA FERNANDES Data: 12/03/2025 17:50:02-0300 Verifique em https://validar.iti.gov.br
ARQ. MARIA LUIZA DA SILVA FERNANDES
CAU: A190866-9

RESPONSÁVEL TÉCNICO P/ EXECUÇÃO DA OBRA


PROPRIETÁRIO
Documento assinado digitalmente gov.br ADANILTO FAUSTINO DE SOUZA JUNIOR Data: 05/06/2025 10:33:22-0300 Verifique em https://validar.iti.gov.br
GOVERNO DO ESTADO DE MATO GROSSO DO SUL
15.412.257/0001-28

TÍTULO
CORTE AA / CORTE BB / CORTE CC / CORTE DD


FOLHA
05/27

ESCALA: **Como indicado**
DATA EMISSAO INICIAL: **FEVEREIRO/2025**
DATA REVISÃO ATUAL:
DESENHO: **ML**
ARQUIVO:


PRANCHA ADEQUADA CONFORME NBR 6492/94

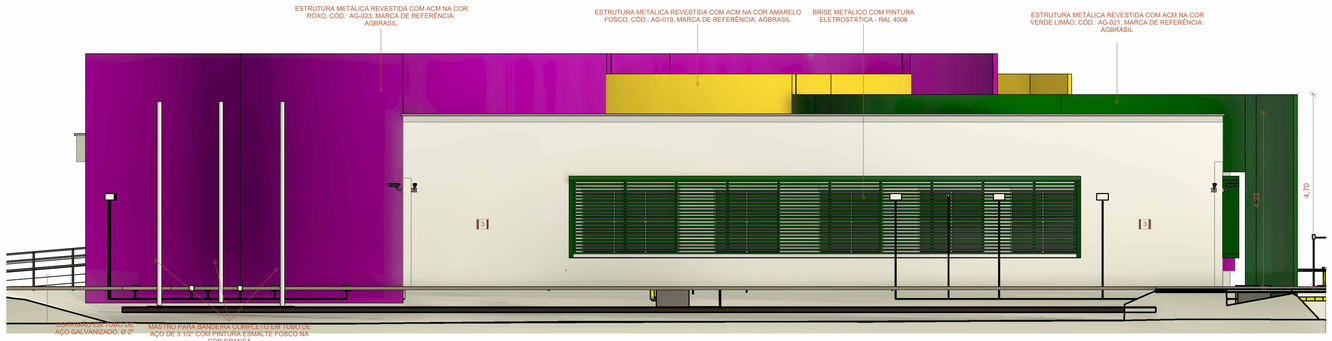


1 FACHADA FRONTAL
Escala: 1 : 75

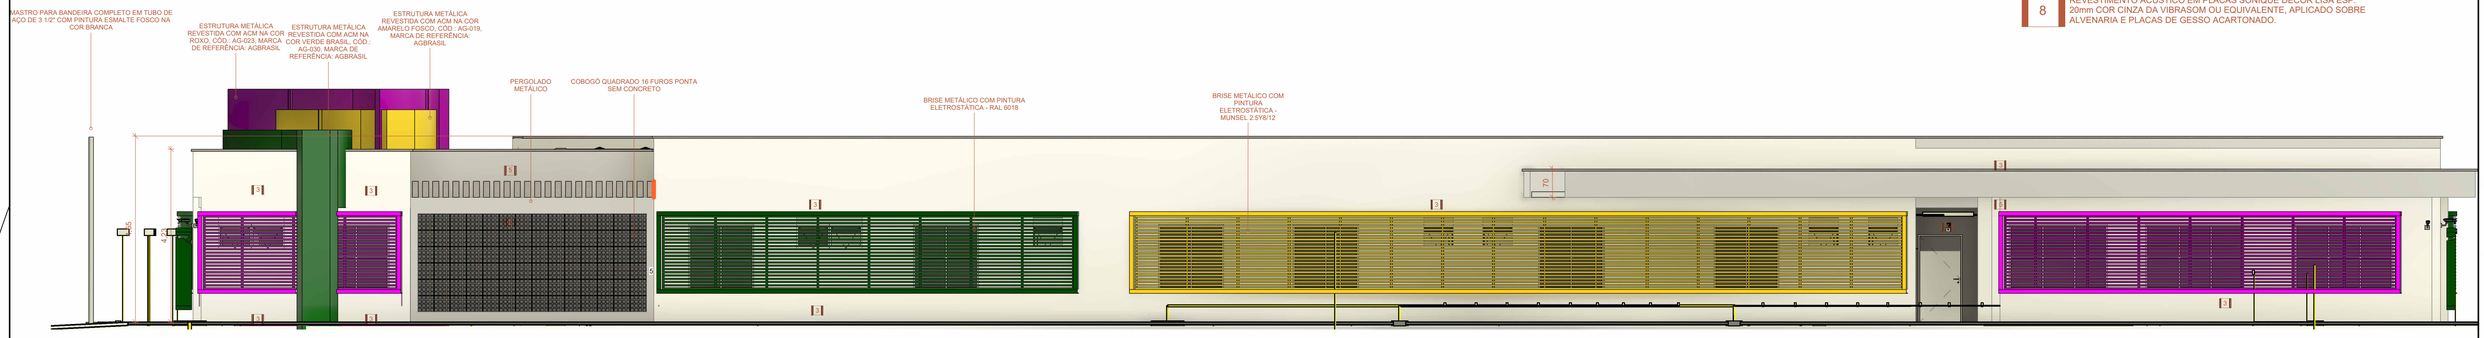

2 FACHADA LATERAL DIREITA
Escala: 1 : 75

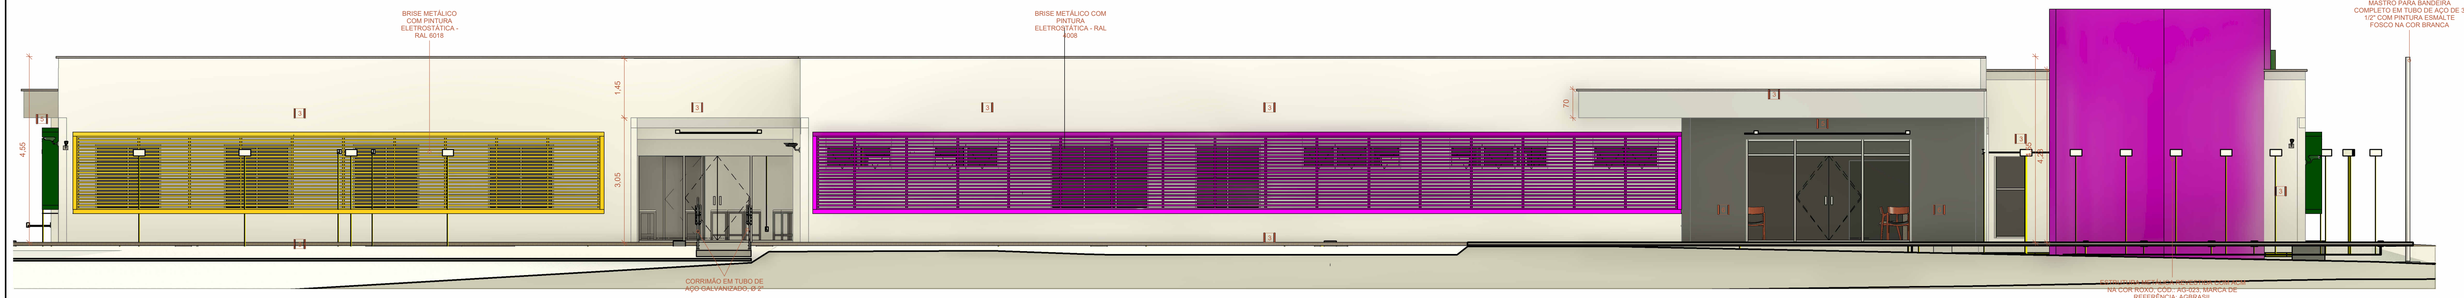

4 FACHADA LATERAL ESQUERDA
Escala: 1 : 75

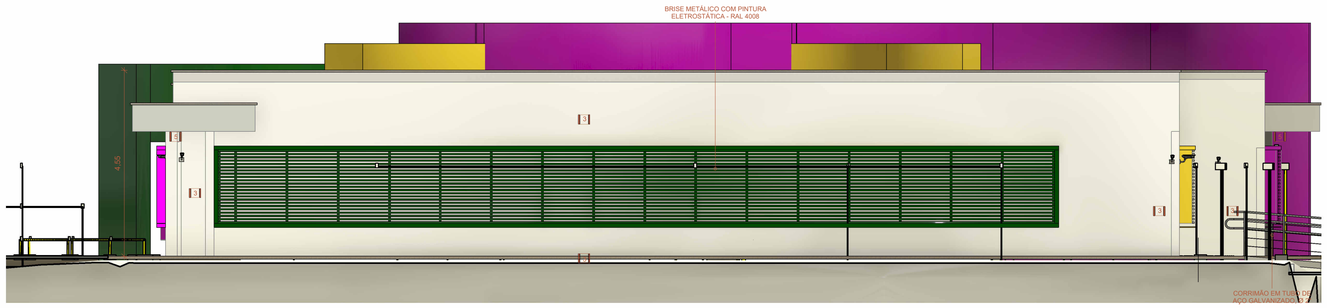

3 FACHADA POSTERIOR
Escala: 1 : 75

LEGENDA DE PAREDE A EXECUTAR

Símbolo da Planta	Descrição
1	APLICACAO MANUAL DE PINTURA COM TINTA LATEX ACRILICA EM PAREDES, DUAS DEMAOS NA COR CRÔMIO SOB EMASSAMENTO PVA - ACABAMENTO FOSCO
2	REVESTIMENTO EM PORCELANATO ACETINADO, PLACAS DE (60X60)CM TIPO A , LINHA CEMENTO GRIGIO, BORDA RETIFICADA DA BIANCOGRES OU SIMILAR, EMPREGANDO ARGAMASSA COLANTE EM PO, QUARTZOLIT OU SIMILAR, INCLUSIVE REJUNTE
3	TEXTURA ACRÍLICA ACABAMENTO CHAPISCADO, COR BRANCO GELO S.CÓD. SUVINIL OU EQUIVALENTE
4	APLICAÇÃO MANUAL DE PINTURA COM TINTA LATEX ACRILICA EM PAREDES, DUAS DEMAOS, COR BALA DE UVA, CÓD. P354 SUVINIL OU EQUIVALENTE SOB EMASSAMENTO PVA
5	TEXTURA ACRÍLICA ACABAMENTO CHAPISCADO, COR ELEFANTE SUVINIL (CÓD.D161) OU EQUIVALENTE
6	TEXTURA ACRÍLICA ACABAMENTO CHAPISCADO, COR COCADA SUVINIL (CÓD.B378) OU EQUIVALENTE
7	GRANITINA - CINZA CLARO - VER NOTA
8	REVESTIMENTO ACÚSTICO EM PLACAS SONIQUE DECOR LISA ESP. 20mm COR CINZA DA VIBRASOM OU EQUIVALENTE, APLICADO SOBRE ALVENARIA E PLACAS DE GESSO ACARTONADO.

AGESUL — AGÊNCIA ESTADUAL DE GESTÃO DE EMPREENDIMENTOS
SECRETARIA DE ESTADO DE INFRAESTRUTURA E LOGÍSTICA

OBRA
SEJUSP - Secretária de Estado de Justiça e Segurança Pública
CONSTRUÇÃO DA CASA DA MULHER BRASILEIRA TIPO II EM CORUMBÁ/MS

ITEM
PROJETO BASICO

LOCAL
RUA CAMPO GRANDE, ESQUINA COM RUA 21 DE SETEMBRO - BAIRRO AEROPORTO EM CORUMBÁ/MS - C

ÁR. CONSTRUÍDA = **1372,1 m²**
ÁR. TERRENO = **4631,88 m²**

AUTOR DO PROJETO
gov.br Documento assinado digitalmente
MARIA LUIZA DA SILVA FERNANDES
Data: 12/03/2025 17:53:25-0300
Verifique em https://validar.iti.gov.br
ARQ. MARIA LUIZA DA SILVA FERNANDES
CAU: A190866-9

RESPONSÁVEL TÉCNICO P/ EXECUÇÃO DA OBRA

PROPRIETÁRIO
gov.br Documento assinado digitalmente
ADANILTO FAUSTINO DE SOUZA JUNIOR
Data: 05/06/2025 10:35:18-0300
Verifique em https://validar.iti.gov.br
GOVERNO DO ESTADO DE
MATO GROSSO DO SUL
15.412.257/0001-28

TÍTULO
FACHADAS

FOLHA
06/27

ESCALA
Como indicado

DATA EMISSAO INICIAL
FEVEREIRO/2025

DATA REVISÃO ATUAL

DESENHO
ML

ARQUIVO

A1 AGESUL

PRANCHA ADEQUADA CONFORME NBR 6492/94