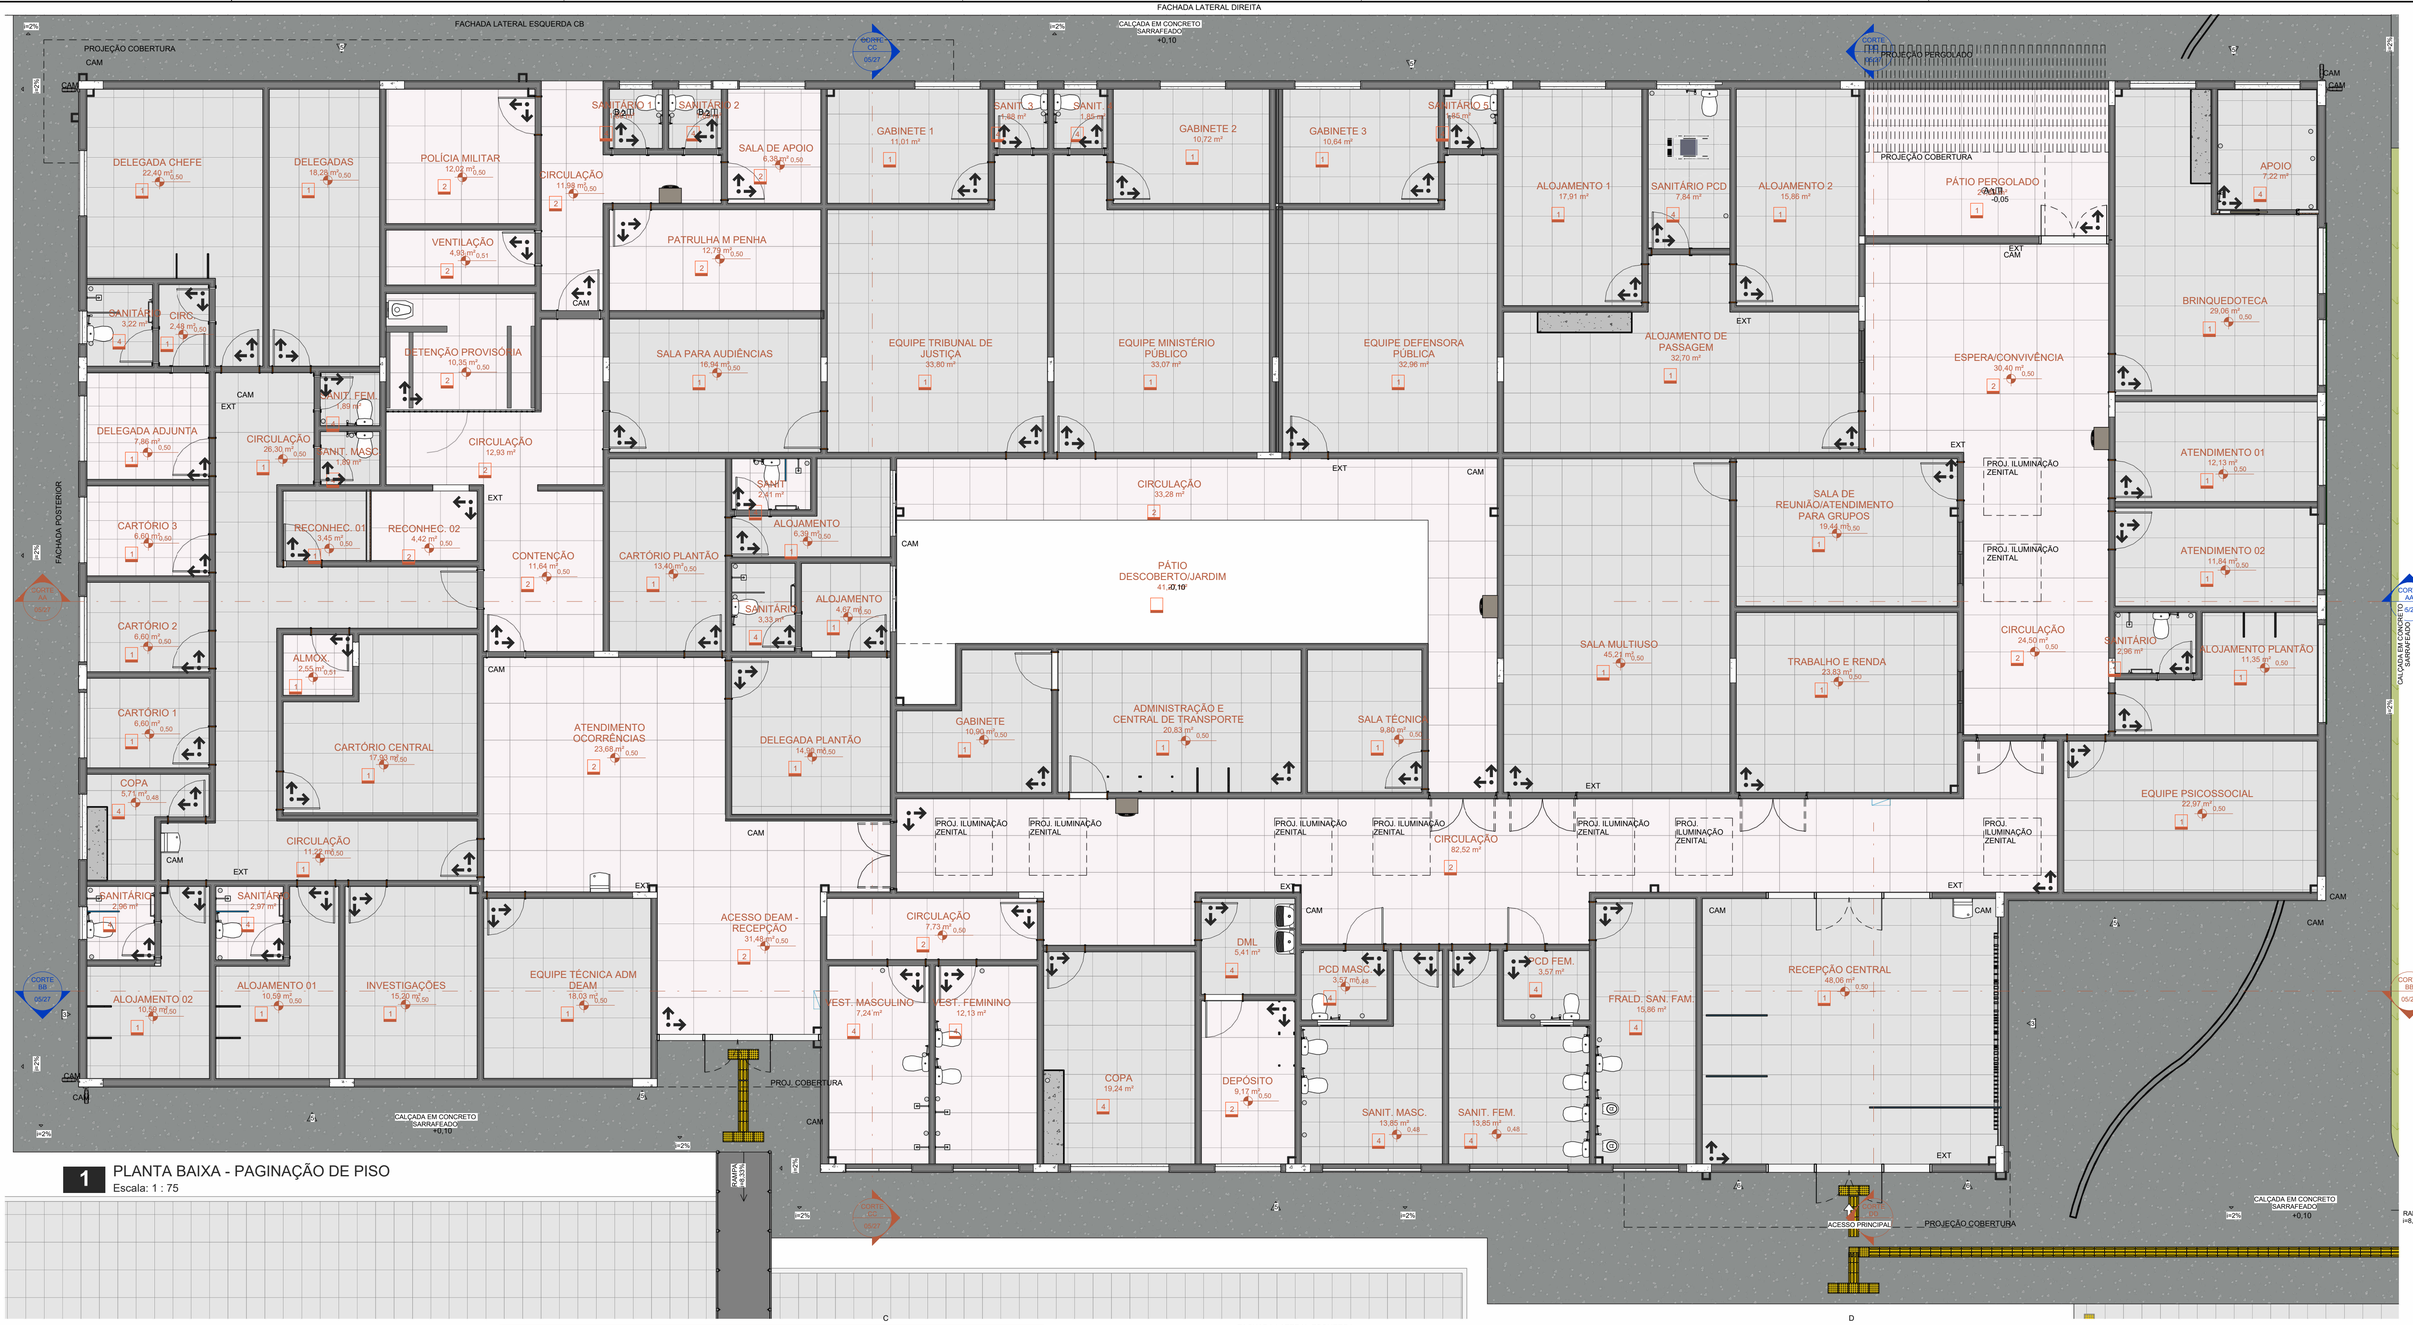


1 PLANTA BAIXA - PAGINAÇÃO DE PISO

Escala: 1 : 75

LEGENDA DE PISO A EXECUTAR

Símbolo da Planta	Descrição
1	EXECUTAR PISO TIPO PORCELANATO ACETINADO, PLACAS DE (73X73) CM, TIPO A, LINHA MADRI, BORDA RETIFICADA DA DELTA OU SIMILAR, EMPREGANDO ARGAMASSA COLANTE EM PO, QUARTZOLIT OU SIMILAR, INCLUSIVE REJUNTE COM RODAPE DE 11CM
2	INSTALAÇÃO DE PISO EM GRANILITE, MARMORITE OU GRANITINA EM AMBIENTES INTERNOS, COM ESPESSURA DE 8 MM, INCLUSO MISTURA EM BETONEIRA, COLOCACAO DAS JUNTAS, APLICACAO DO PISO, 4 POLIMENTOS COM POLITRIZ, ESTUCAMENTO, SELADOR E CERA, COM RODAPE DE 11CM
3	LAJE IMPERMEABILIZADA
4	EXECUTAR PISO TIPO PORCELANATO ACETINADO, PLACAS DE (60X60) CM, TIPO A, LINHA CEMENTO GRIGIO, BORDA RETIFICADA DA BIANCOGRES OU SIMILAR, EMPREGANDO ARGAMASSA COLANTE EM PO, QUARTZOLIT OU SIMILAR, INCLUSIVE REJUNTE
5	EXECUCAO DE PASSEIO (CALCADA) OU PISO DE CONCRETO COM CONCRETO MOLDADO IN LOCO, FEITO EM OBRA, ACABAMENTO CONVENCIONAL, NAO ARMADO. ESP=8CM
6	EXECUCAO DE PAVIMENTO EM PISO INTERTRAVADO, COM BLOCO RETANGULAR COR NATURAL DE 20 X 10 CM, ESPESSURA 6 CM.

LEGENDA

- PAGINAÇÃO DE PISO
- RALO
- ELEMENTO EM CONCRETO
- RALO LINEAR
- ALVENARIA EM BLOCO DE CONCRETO ESPESSURA 15CM
- PISO TÁTIL DE ALERTA EM AÇO INOX FIXADO COM PARAFUSO 25X25CM
- ALVENARIA EM BLOCO DE CONCRETO ESPESSURA 20CM
- PISO TÁTIL DE DIRECIONAL EM AÇO INOX FIXADO COM PARAFUSO 25X25CM
- DIVISORIA SANITÁRIA EM GRANITO CINZA ANDORINHA, ACABAMENTO POLIDO
- DIVISÓRIA DE GESSO ACARTONADO COM REV. ACÚSTICO ATÉ A LAJE
- PAREDE DE GESSO ACARTONADO ESP= 12CM

AGÊNCIA ESTADUAL DE GESTÃO DE EMPREENDIMENTOS
SECRETARIA DE ESTADO DE INFRAESTRUTURA E LOGISTICA

OBRA
SEJUSP - Secretária de Estado de Justiça e Segurança Pública
CONSTRUÇÃO DA CASA DA MULHER BRASILEIRA TIPO II EM CORUMBÁ/MS

ITEM
PROJETO EXECUTIVO

LOCAL
RUA CAMPO GRANDE, ESQUINA COM RUA 24 DE SETEMBRO - BAIRRO AEROPORTO EM CORUMBÁ/MS -

ÁR. CONSTRUÍDA = **1372,1 m²**
ÁR. TERRENO = **4631,88 m²**

AUTOR DO PROJETO
Documento assinado digitalmente
MARIA LUIZA DA SILVA FERNANDES
Data: 17/06/2025 12:31:33-0300
Verifique em https://validar.iti.gov.br
ARQ. MARIA LUIZA DA SILVA FERNANDES
CAU: A190866-9

RESPONSÁVEL TÉCNICO P/ EXECUÇÃO DA OBRA

PROPRIETÁRIO
GOVERNO DO ESTADO DE
MATO GROSSO DO SUL
15.412.257/0001-28

TÍTULO
PLANTA BAIXA PAGINAÇÃO DE PISO

FOLHA
07/27

ESCALA
Como indicado

DATA EMISSAO INICIAL
FEVEREIRO/2025

DATA REVISÃO ATUAL

DESENHO
ML

ARQUIVO

A1 AGESUL

PRANCHA ADEQUADA CONFORME NBR 6492/94



1 PLANTA DE FORRO
Escala: 1 : 75

LEGENDA ILUMINAÇÃO	
	LUMINÁRIA DE EMBUTIR RETANGULAR COM DUAS LÂMPADAS TUBULAR DE LED T8 - 2X20W, TRANSLUCIDO ALUMINIO E ACRILICO (MARCA REFERENCIA: LUMICENTER OU SIMILAR CóD. CHT10-E232ACL)
	LUMINARIA TIPO PLAFON COM PAINEL LED, 40X40CM, EMBUTIR, POTENCIA DE 36W, 4000K, LUZ NEUTRA
	LUMINARIA TIPO PLAFON COM PAINEL LED, 40X40CM, SOBREPOR, POTENCIA DE 36W, 4000K, LUZ NEUTRA
	LUMINARIA TIPO TARTARUGA BLINDADA COM UMA LÂMPADA DE LED DE 20W, REFERENCIA 1201001007
	POSTE METÁLICO, COM 2M DE ALTURA COM PÉTALA RETANGULAR, SOQUETE E-27, COM LÂMPADA LED DE POTÊNCIA 50W, BRANCA 6300K
	LUMINÁRIA DO TIPO REFLETOR, EM CORPO METÁLICO, CABEÇA ARTICULÁVEL, CORPO EM ALUMÍNIO INJETADO, COM DIFUSOR EM VIDRO TRANSPARENTE, LED COM POTÊNCIA DE 20W, LUZ BRANCA 6300K

TETO		
	1	FORRO EM PLACAS DE GESSO-TABICADO- PINT. ACRILICA SOBRE MASSA PVA COR BRANCO S/CÓD. SUVINIL OU EQUIV.
	2	LAJE DE CONCRETO COM APLICAÇÃO DE GESSO CORRIDO COM PINTURA ACRILICA. COR BRANCO GELO, MARCA DE REFERÊNCIA: SUVINIL OU EQUIVALENTE
	3	LAJE DE CONCRETO COM APLICAÇÃO DE GESSO CORRIDO COM PINTURA EM COR CONCRETO/CIMENTO QUEIMADO

NOTA:
- VERIFICAR O PROJETO ELÉTRICO

AGESUL
AGÊNCIA ESTADUAL DE GESTÃO DE EMPREENDIMENTOS
SECRETARIA DE ESTADO DE INFRAESTRUTURA E LOGÍSTICA

OBRA
SEJUSP - Secretária de Estado de Justiça e Segurança Pública
CONSTRUÇÃO DA CASA DA MULHER BRASILEIRA TIPO II EM CORUMBÁ/MS

ITEM
PROJETO EXECUTIVO

LOCAL
RUA CAMPO GRANDE, ESQUINA COM RUA 21 DE SETEMBRO - BAIRRO AEROPORTO EM CORUMBÁ/MS - CEP:79320-080

ÁR. CONSTRUÍDA = **1372,1 m²**
ÁR. TERRENO = **4631,88 m²**

AUTOR DO PROJETO
gov.br Documento assinado digitalmente
MARIA LUIZA DA SILVA FERNANDES
Data: 12/03/2025 17:53:25-0300
Verifique em https://validar.iti.gov.br
ARQ. MARIA LUIZA DA SILVA FERNANDES
CAU: A190866-9

PROPRIETÁRIO
gov.br Documento assinado digitalmente
ADAILTO FAUSTINO DE SOUZA JUNIOR
Data: 05/06/2025 10:35:18-0300
Verifique em https://validar.iti.gov.br
GOVERNO DO ESTADO DE
MATO GROSSO DO SUL
15.412.257/0001-28

RESPONSÁVEL TÉCNICO P/ EXECUÇÃO DA OBRA

TÍTULO
PLANTA BAIXA TETO REFLETIDO


FOLHA
08/27

ESCALA	DATA EMISSÃO INICIAL	DATA REVISÃO ATUAL	DESENHO
Como indicado	**FEVEREIRO/2025**		**ML**

ARQUIVO

A1 AGESUL


PRANCHA ADEQUADA CONFORME NBR 8492/94

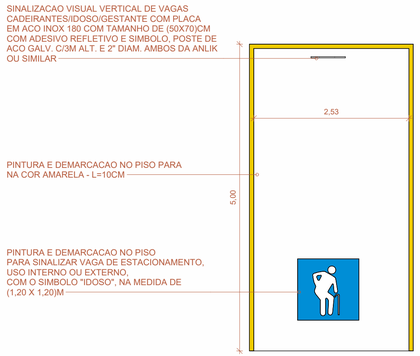

DETALHE VAGA ESTAC. IDOSO
Escala: 1 : 50




DETALHE VAGA ESTAC. PCD
Escala: 1 : 50

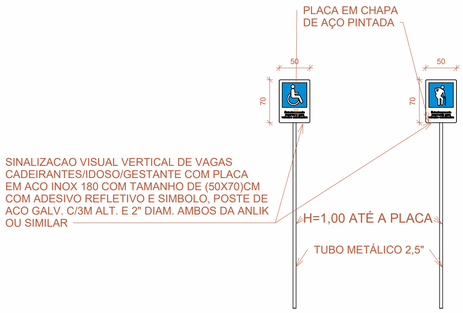


DETALHE VAGA ESTAC. VERTICAL
Escala: 1 : 50




1 DETALHE BICICLETÁRIO
Escala: 1 : 25

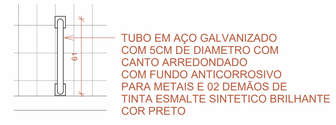


2 DETALHE BICICLETÁRIO
Escala: 1 : 25

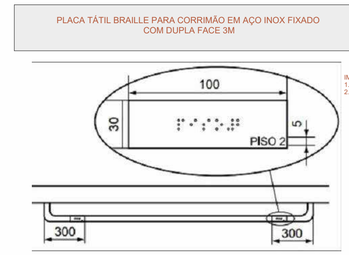


LEGENDA PLACA TÁTIL
Escala: 1 : 20

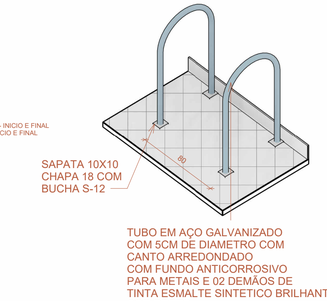


10 DETALHE BICICLETÁRIO
Escala:

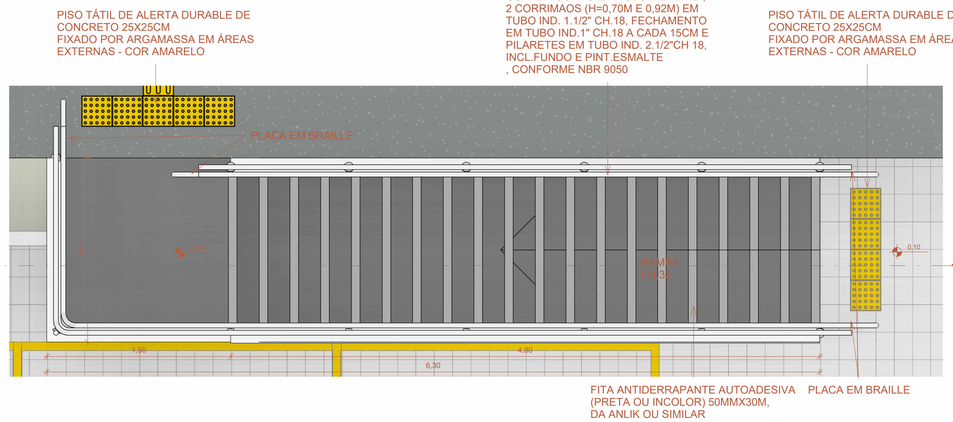


3 DETALHE RAMPA
Escala: 1 : 25

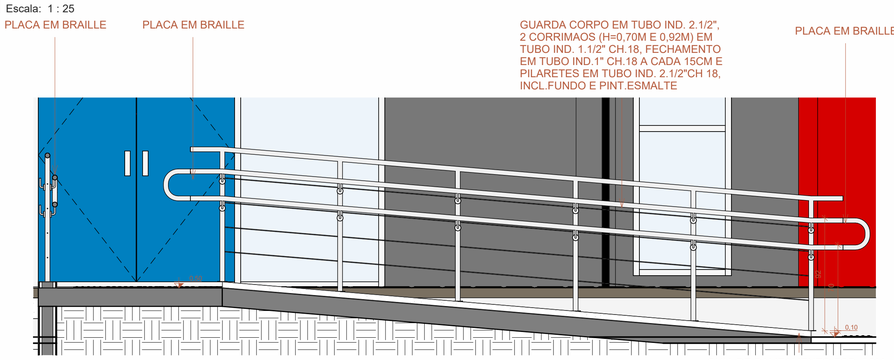


4 CORTE RAMPA
Escala: 1 : 25

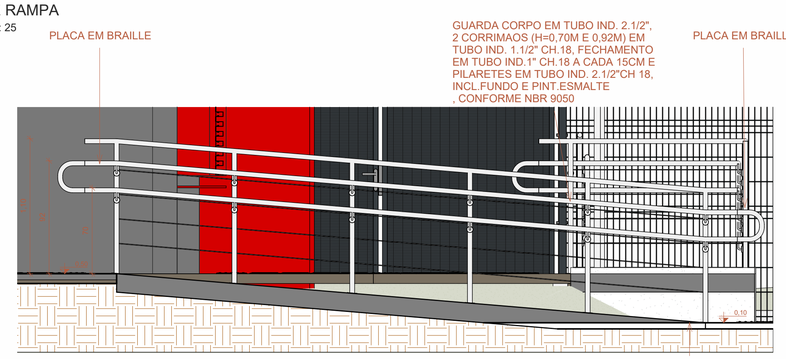

6 CORTE RAMPA 2
Escala: 1 : 25

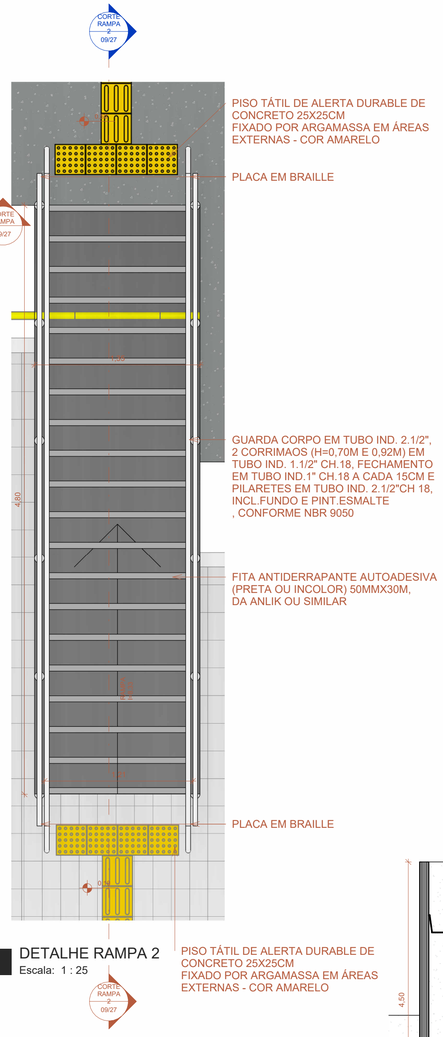


5 DETALHE RAMPA 2
Escala: 1 : 25

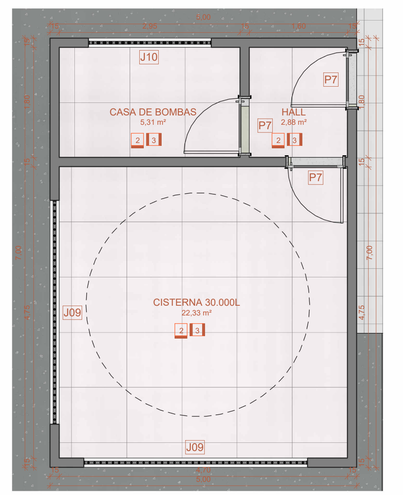

7 PLANTA BAIXA - CASA DE MAQUINAS
Escala: 1 : 50

9 CORTE CASA DE MAQUINAS
Escala: 1 : 50

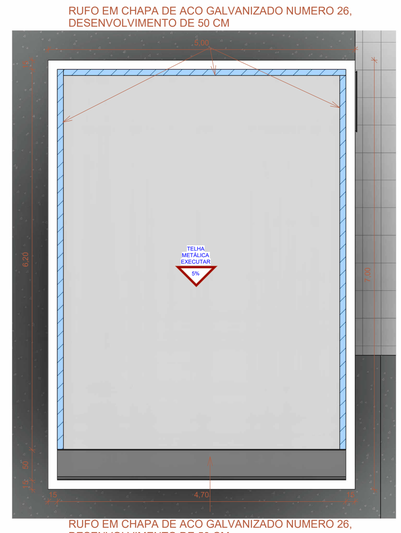

8 COBERTURA CASA DE MAQUINAS
Escala: 1 : 50

AGESUL

AGÊNCIA ESTADUAL DE GESTÃO DE EMPREENDIMENTOS
SECRETARIA DE ESTADO DE INFRAESTRUTURA E LOGÍSTICA

OBRA
SEJUSP - Secretária de Estado de Justiça e Segurança Pública
CONSTRUÇÃO DA CASA DA MULHER BRASILEIRA TIPO II EM CORUMBÁ/MS

ITEM
PROJETO EXECUTIVO

LOCAL
RUA CAMPO GRANDE, ESQUINA COM RUA 21 DE SETEMBRO - BAIRRO AEROPORTO EM CORUMBÁ/MS - CEP:79320-080

ÁR. CONSTRUÍDA = **1372,1 m²**
ÁR. TERRENO = **4631,88 m²**

AUTOR DO PROJETO
gov.br Documento assinado digitalmente
MARIA LUIZA DA SILVA FERNANDES
Data: 14/03/2025 15:17:50-0300
Verifique em https://validar.iti.gov.br
ARQ. M
CAU: A190866-9
RESPONSÁVEL TÉCNICO P/ EXECUÇÃO DA OBRA

PROPRIET
gov.br Documento assinado digitalmente
ADANILTO FAUSTINO DE SOUZA JUNIOR
Data: 05/06/2025 10:35:18-0300
Verifique em https://validar.iti.gov.br
GOVERNO DO ESTADO DE
MATO GROSSO DO SUL
15.412.257/0001-28

TÍTULO
DETALHAMENTOS IMPLANTAÇÃO

FOLHA
09/27

ESCALA
Como indicado

DATA EMISSAO INICIAL
FEVEREIRO/2025


DATA REVISÃO ATUAL

DESENHO
ML


ARQUIVO

A1 AGESUL


PRANCHA ADEQUADA CONFORME NBR 6492/94

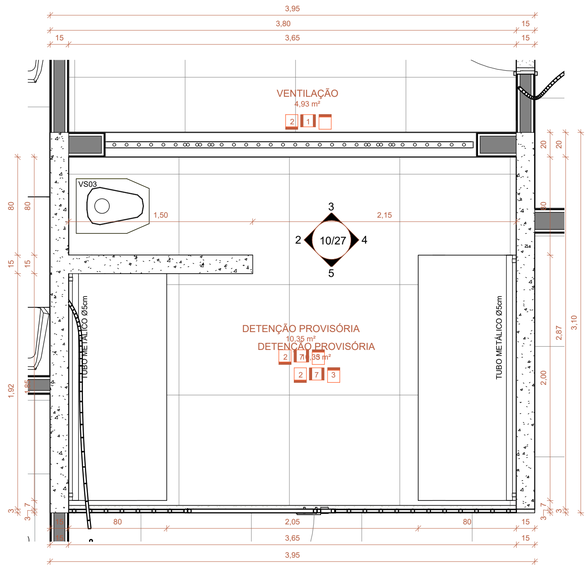


1 DET. DETENÇÃO PROVISÓRIA
Escala: 1 : 25

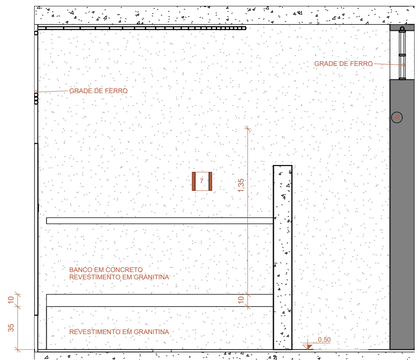


2 DETENÇÃO - VISTA 2
Escala: 1 : 25

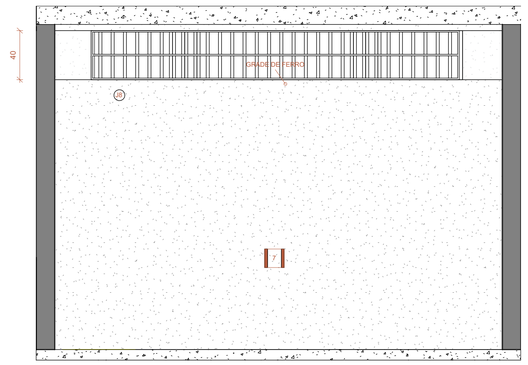


3 DETENÇÃO - VISTA 3
Escala: 1 : 25

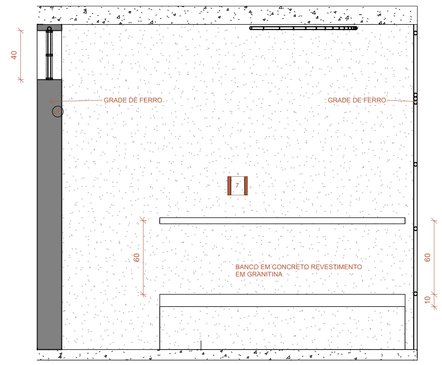


4 DETENÇÃO - VISTA 4
Escala: 1 : 25

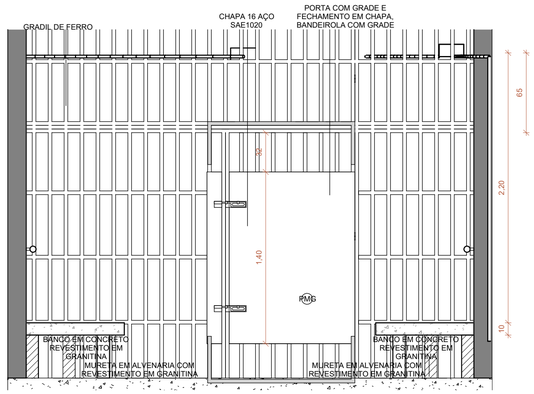


5 DETENÇÃO - VISTA 5
Escala: 1 : 25

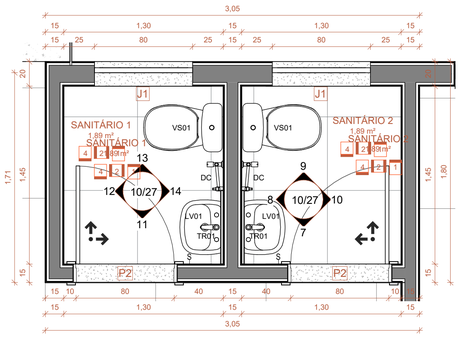

6 DET. SANITÁRIOS
Escala: 1 : 25

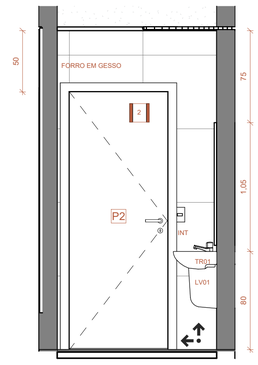

7 SANITÁRIO - VISTA 7
Escala: 1 : 25

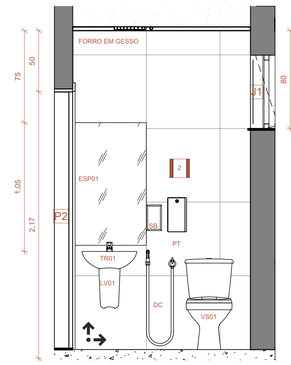


8 SANITÁRIO - VISTA 8
Escala: 1 : 25

ÁREAS MOLHADAS LOUÇAS E METAIS		
VS01	VASO SANITARIO SIFONADO COM CAIXA ACOPLADA LOUCA BRANCA - PADRAO MEDIO; INCLUSO ENGATE FLEXIVEL EM METAL CROMADO, 1/2" X 40CM	
VS02	BACIA SANITARIA SIFONADA DE LOUCA BRANCA STUDIO KIDS, REF. PI.16.17, DECA OU SIMILAR, INCLUSIVE PERTENCES, COM TUBO DE LIGACAO E COBERTURA DE BOLSA, CROMADOS	
VS03	BACIA TURCA . CELITE OU EQUIVALENTE	
VS04	VASO SANITARIO SIFONADO CONVENCIONAL PARA PCD SEM FURO FRONTAL COM LOUCA BRANCA SEM ASSENTO, INCLUSO CONJUNTO DE LIGACAO PARA BACIA SANITARIA AJUSTAVEL	
CUB01	CUBA DE EMBUTIR OVAL EM LOUCA BRANCA, 35 X 50CM OU EQUIVALENTE, INCLUSO VALVULA E SIFAO TIPO GARRAFA EM METAL CROMADO	
CUB02	CUBA DE EMBUTIR DE ACO INOXIDAVEL MEDIA, INCLUSO VALVULA TIPO AMERICANA E SIFAO TIPO GARRAFA EM METAL CROMADO	
TR01	TORNEIRA PARA LAVATORIO DE ACIONAMENTO HIDROMECANICO, FECHAMENTO AUTOMATICO, ACABAMENTO L.C., PRESSMATIC MESA COMPACT, REF.17160606, 1/2" DA DOCOL OU SIMILAR	
TR02	DUCHA MANUAL COM DESVIADOR REF. 934106 D08 CROMADO DA DOCOL OU SIMILAR	
TR03	TORNEIRA CROMADA TUBO MÓVEL, DE MESA, 1/2" OU 3/4", PARA PIA DE COZINHA, PADRAO ALTO - FORNECIMENTO E INSTALACAO.	
TR04	TORNEIRA PARA LAVATORIO DE MESA PRESSMATIC BENEFIT REF. 00490706 DA DOCOL OU SIMILAR	
LV01	LAVATÓRIO COM COLUNA SUSPENSA, DECA OU SIMILAR	
LV02	LAVATORIO DE LOUCA BRANCA REF. L.510.17 COM COLUNA SUSPENSA REF. C.510.17, AMBOS DECA VOGUE PLUS OU SIMILAR PARA P.N.E., INCLUSIVE PERTENCES, COM VALVULA, SIFAO, ENGATES CROMADOS	
BAN	BANHEIRA DE EMBUTIR PARA BEBÊ EM ALUMÍNIO	
CH	CHUVEIRO COMUM EM PLASTICO BRANCO, COM CANO, 3 TEMPERATURAS, 5500 W (110/220 V)	
CH2	CHUVEIRO C/ DUCHA MANUAL COM DESVIADOR REF. 934106 D08 CROMADO DA DOCOL OU SIMILAR - FORNECIMENTO E INSTALACAO	
PP	PAPELEIRA PLASTICA TIPO DISPENSER PARA PAPEL HIGIENICO ROLAO, H=0,90m DE INSTALAÇÃO	
SB	SABONETEIRA PLASTICA TIPO DISPENSER PARA SABONETE LIQUIDO COM RESERVATORIO 800 A 1500 ML - H=1,30m DE INSTALAÇÃO	
PT	TOALHEIRO PLASTICO TIPO DISPENSER PARA PAPEL TOALHA INTERFOLHADO, H=1,10m DE INSTALAÇÃO	
AQU	AQUECEDOR INDIVIDUAL ELETROAUTOMÁTICO COM REGULAGEM PARA 4 TEMPERATURAS - CARDAL OU EQUIVALENTE - POTENCIA 6 400W	
DC	DUCHA ACTIVA REGISTRO COM DERIVAÇÃO REF.1984 C64 LINHA TARGA DA DECA LIGAÇÃO FLEXÍVEL 30cm REF.4608 C DA DECA SIFÃO PARA LAVATÓRIO REF.1680 C DA DECA VÁLVULA DE ESCOAMENTO LAVATÓRIO OU CUBA REF.1602 C DA DECA OUTROS	
CB	CABIDE CROMADO REF.2060 C40 CR LINHA TARGA DA DECA	
BX	BOX EM VIDRO INCOLOR TEMPERADO 10mm	
PT1	PORTA TOALHA BARRA , LINHA TARGA . CÓD.: 2040.C40.CR . DECA OU EQUIVALENTE	
MIC	MICTÓRIO COM SIFÃO INTEGRADO COR BRANCO GELO CÓD.: M712 . DECA OU EQUIVALENTE	
CDR	CADEIRA ARTICULADA PARA BANHO CONFORTO CÓD.: 2355.E.BR . DECA OU EQUIVALENTE	


BANCADAS - VIDE DETALHAMENTO	
BG01	BANCADA EM GRANITO CINZA ANDRORINHA - COPA - 180x60cm
BG02	BANCADA EM GRANITO CINZA ANDRORINHA - COPA E BRINQUEDOTECA - 230x60cm
BG03	BANCADA EM GRANITO CINZA ANDRORINHA - SANITÁRIOS FEMININO E MASCULINO - 270x60cm
BG04	BANCADA EM GRANITO CINZA ANDRORINHA - FRALDÁRIO FAMÍLIA - 240x60cm
BG05	BANCADA EM GRANITO CINZA ANDRORINHA - FRALDÁRIO FAMÍLIA - 290x65cm
BG06	BANCADA EM GRANITO CINZA ANDRORINHA - VESTIÁRIOS FEMININO E MASCULINO - 120x55cm
BG07	BANCADA EM GRANITO CINZA ANDRORINHA - FRALDÁRIO BRINQUEDOTECA - 395x50cm
ARMÁRIOS - VIDE DETALHAMENTO	
ARM01	ARMÁRIO INFERIOR PARA COPA MDF COM REVESTIMENTO EM LAMINADO MELAMÍNICO
ARM02	ARMÁRIO INFERIOR PARA BRINQUEDOTECA MDF COM REVESTIMENTO EM LAMINADO MELAMÍNICO
BARRAS FIXAS CROMADAS	
BR60	BARRA FIXA DIM.Ø 1 3/4" COMP.= 0,60m (EIXO A EIXO) CROMADA DA PHDSYSTEMS
BR70	BARRA FIXA DIM.Ø 1 3/4" COMP.= 0,70m (EIXO A EIXO) CROMADA DA PHDSYSTEMS
BR80	BARRA FIXA DIM.Ø 1 3/4" COMP.= 0,80m (EIXO A EIXO) CROMADA DA PHDSYSTEMS
BL70	BARRA FIXA EM "L" DIM.Ø 1 3/4" COMP.= 0,70m (EIXO A EIXO) CROMADA DA PHDSYSTEMS
ESPELHOS (LxH)	
ESP01	ESPELHO DE CRISTAL PRATA e=5mm, DIM. 60x100 cm
ESP02	ESPELHO DE CRISTAL PRATA e=5mm, DIM. 120x75 cm
ESP03	ESPELHO DE CRISTAL PRATA e=5mm, DIM. 270x75 cm
ESP04	ESPELHO DE CRISTAL PRATA e=5mm, DIM. 80x75 cm
LUMINÁRIAS	
LUM1	LUMINÁRIA LED, CÓD. EAA08-E, MARCA DE REF.: LUMICENTER OU SIMILAR
LUM2	LUMINÁRIA LED, CÓD. EAA06-E, MARCA DE REF.: LUMICENTER OU SIMILAR

LEGENDA - ELÉTRICA


SP	SENSOR DE PRESENÇA	CAM	CÂMERA DE SEGURANÇA
INT	INTERRUPTOR	AR COND	AR CONDICIONADO
TM	TOMADA MÉDIA	AR	CONDENSADORA
TB	TOMADA BAIXA		
BE	BOTÃO DE EMERGÊNCIA, SANITÁRIO PNE		

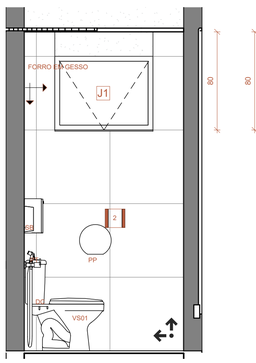


9 SANITÁRIO - VISTA 9
Escala: 1 : 25

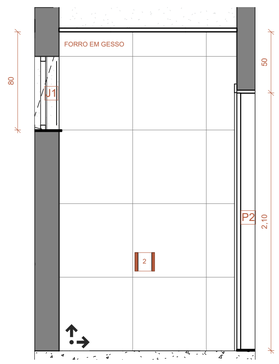


10 SANITÁRIO - VISTA 10
Escala: 1 : 25

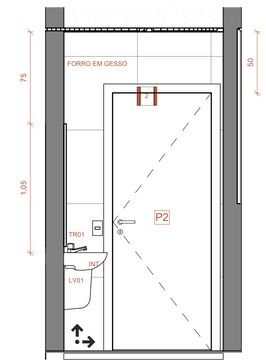


11 SANITÁRIO - VISTA 11
Escala: 1 : 25

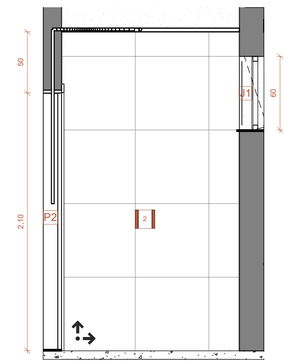

12 SANITÁRIO - VISTA 12
Escala: 1 : 25

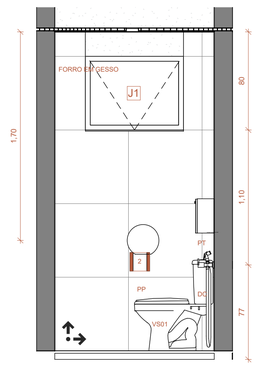

13 SANITÁRIO - VISTA 13
Escala: 1 : 25

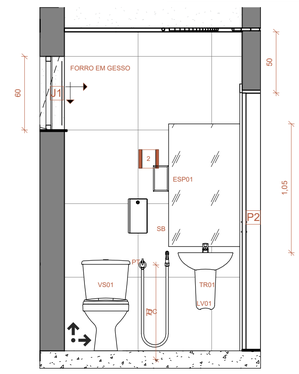

14 SANITÁRIO - VISTA 14
Escala: 1 : 25

AGÊNCIA ESTADUAL DE GESTÃO DE EMPREENDIMENTOS
AGESUL SECRETARIA DE ESTADO DE INFRAESTRUTURA E LOGÍSTICA

OBRA
SEJUSP - Secretária de Estado de Justiça e Segurança Pública
CONSTRUÇÃO DA CASA DA MULHER BRASILEIRA TIPO II EM CORUMBÁ/MS

ITEM
PROJETO EXECUTIVO

LOCAL
RUA CAMPO GRANDE, ESQUINA COM RUA 21 DE SETEMBRO - BAIRRO AEROPORTO EM CORUMBÁ/MS - CEP 79330-000

ÁR. CONSTRUÍDA = **1372,1 m²**
ÁR. TERRENO = **4631,88 m²**

AUTOR DO PROJETO
Documento assinado digitalmente
gov.br
MARIA LUIZA DA SILVA FERNANDES
Data: 12/01/2025 17:53:25-0300
Verifique em https://validar.iti.gov.br

ARQ. MARIA LUIZA DA SILVA FERNANDES
CAU: A190866-9

RESPONSÁVEL TÉCNICO P/ EXECUÇÃO DA OBRA

PROPRIET
Documento assinado digitalmente
gov.br
ADANILTO FAUSTINO DE SOUZA JUNIOR
Data: 05/06/2025 10:35:18-0300
Verifique em https://validar.iti.gov.br

GOVERNO DO ESTADO DE
MATO GROSSO DO SUL
15.412.257/0001-28

TÍTULO
DETALHAMENTO DETENÇÃO PROVISÓRIA / SANITÁRIOS


FOLHA
10/27

ESCALA	DATA EMISSAO INICIAL	DATA REVISÃO ATUAL	DESENHO
Como indicado	**FEVEREIRO/2025**		**ML**


ARQUIVO

A1 AGESUL


PRANCHA ADEQUADA CONFORME NBR 6492/94

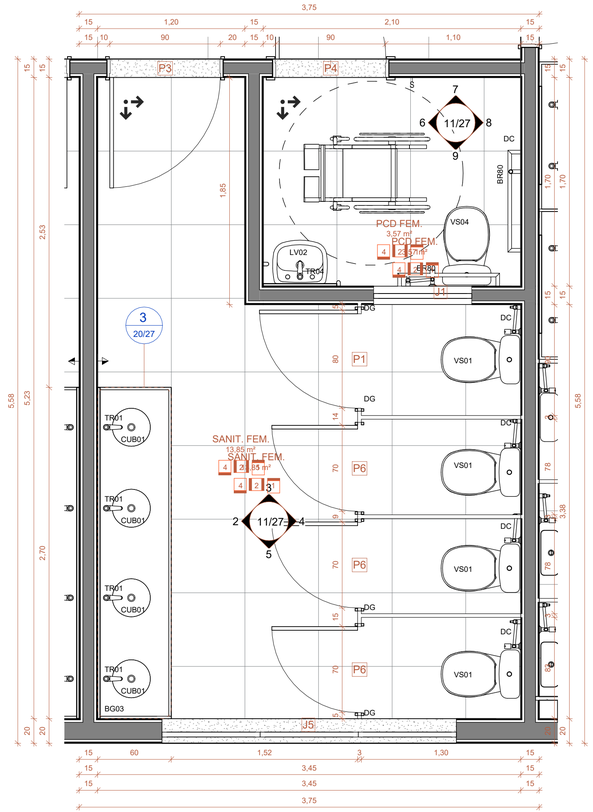


1 DET. SANITÁRIO E PNE FEMININO
Escala: 1 : 25

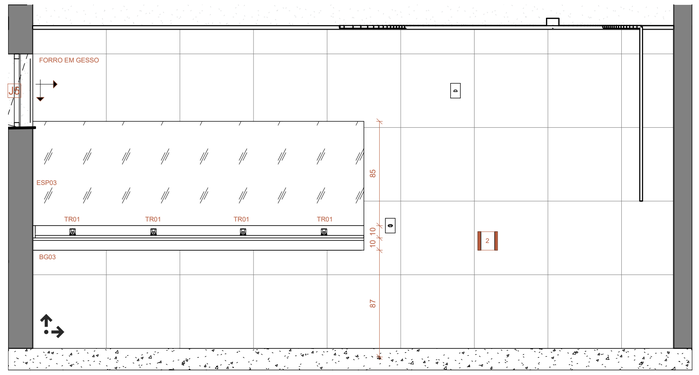


2 SANITÁRIO FEMININO - VISTA 2
Escala: 1 : 25

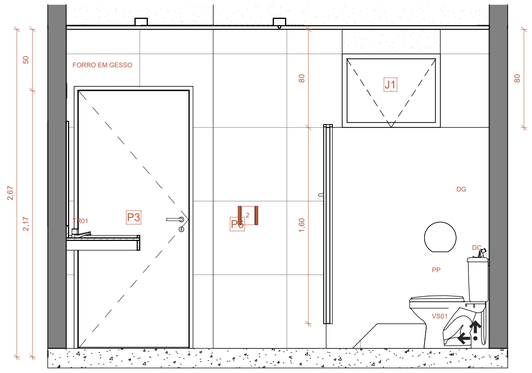


3 SANITÁRIO FEMININO - VISTA 3
Escala: 1 : 25

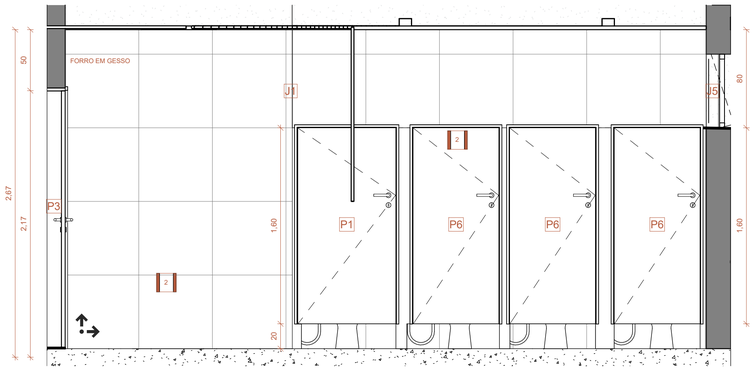


4 SANITÁRIO FEMININO - VISTA 4
Escala: 1 : 25

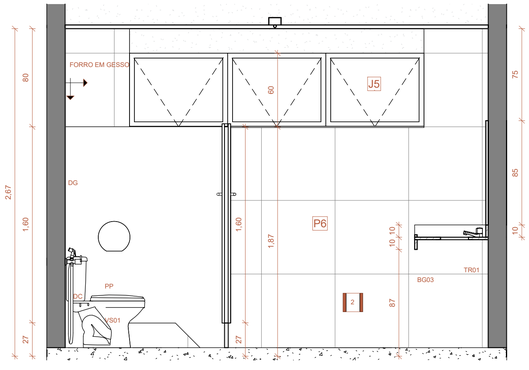


5 SANITÁRIO FEMININO - VISTA 5
Escala: 1 : 25

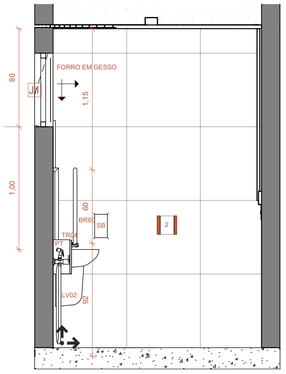


6 PNE FEMININO - VISTA 6
Escala: 1 : 25

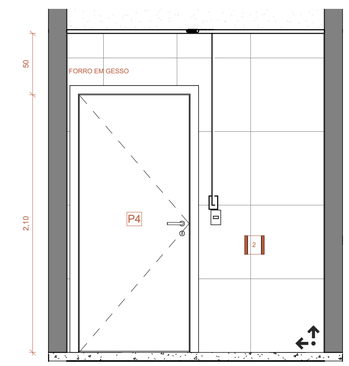

7 PNE FEMININO - VISTA 7
Escala: 1 : 25

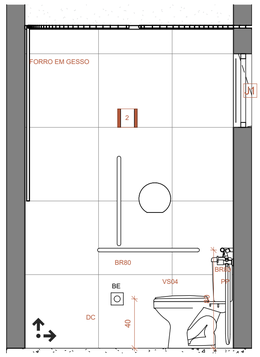

8 PNE FEMININO - VISTA 8
Escala: 1 : 25

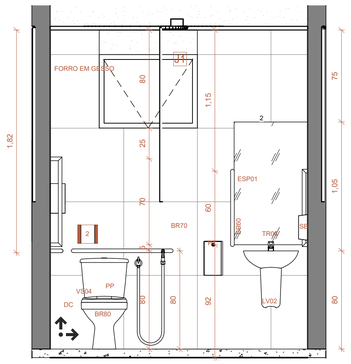

9 PNE FEMININO - VISTA 9
Escala: 1 : 25

ÁREAS MOLHADAS LOUÇAS E METAIS	
VS01	VASO SANITARIO SIFONADO COM CAIXA ACOPLADA LOUCA BRANCA - PADRAO MEDIO, INCLUSO ENGATE FLEXIVEL EM METAL CROMADO, 1/2 X 40CM
VS02	BACIA SANITARIA SIFONADA DE LOUCA BRANCA STUDIO KIDS, REF.PI.16.17, DECA OU SIMILAR, INCLUSIVE PERTENCES, COM TUBO DE LIGACAO E COBERTURA DE BOLSA, CROMADOS
VS03	BACIA TURCA , CELITE OU EQUIVALENTE
VS04	VASO SANITARIO SIFONADO CONVENCIONAL PARA PCD SEM FURO FRONTAL COM LOUCA BRANCA SEM ASSENTO, INCLUSO CONJUNTO DE LIGACAO PARA BACIA SANITARIA AJUSTAVEL
CUB01	CUBA DE EMBUTIR OVAL EM LOUCA BRANCA, 35 X 50CM OU EQUIVALENTE, INCLUSO VALVULA E SIFAO TIPO GARRAFA EM METAL CROMADO
CUB02	CUBA DE EMBUTIR DE ACO INOXIDAVEL MEDIA, INCLUSO VALVULA TIPO AMERICANA E SIFAO TIPO GARRAFA EM METAL CROMADO
TR01	TORNEIRA PARA LAVATORIO DE ACIONAMENTO HIDROMECANICO, FECHAMENTO AUTOMATICO, ACABAMENTO L.C., PRESSMATIC MESA COMPACT, REF.1716/0/05, 1/2" DA DOCOL OU SIMILAR
TR02	DUCHA MANUAL COM DESVIADOR REF. 934106 D98 CROMADO DA DOCOL OU SIMILAR
TR03	TORNEIRA CROMADA TUBO MOVEL, DE MESA, 1/2" OU 3/4", PARA PIA DE COZINHA, PADRAO ALTO - FORNECIMENTO E INSTALACAO.
TR04	TORNEIRA PARA LAVATORIO DE MESA PRESSMATIC BENEFIT REF. 00490706 DA DOCOL OU SIMILAR
LV01	LAVATÓRIO COM COLUNA SUSPENSA, DECA OU SIMILAR
LV02	LAVATORIO DE LOUCA BRANCA REF. L.510.17 COM COLUNA SUSPENSA REF. C.510.17, AMBOS DECA VOGUE PLUS OU SIMILAR PARA P.N.E., INCLUSIVE PERTENCES, COM VALVULA, SIFAO, ENGATES CROMADOS
BAN	BANHEIRA DE EMBUTIR PARA BEBÊ EM ALUMÍNIO
CH	CHUVEIRO COMUM EM PLASTICO BRANCO, COM CANO, 3 TEMPERATURAS, 3500 W (110/220 V)
CH2	CHUVEIRO C/ DUCHA MANUAL COM DESVIADOR REF. 934106 D98 CROMADO DA DOCOL OU SIMILAR - FORNECIMENTO E INSTALACAO
PP	PAPELEIRA PLASTICA TIPO DISPENSER PARA PAPEL HIGIENICO ROLAO, H=0,90m DE INSTALAÇÃO
SB	SABONETEIRA PLASTICA TIPO DISPENSER PARA SABONETE LIQUIDO COM RESERVATORIO 800 A 1500 ML - H=1,30m DE INSTALAÇÃO
PT	TOALHEIRO PLASTICO TIPO DISPENSER PARA PAPEL TOALHA INTERFOLHADO, H=1,10m DE INSTALAÇÃO
AQU	AQUECEDOR INDIVIDUAL ELETROAUTOMÁTICO COM REGULAGEM PARA 4 TEMPERATURAS - CARDAL OU EQUIVALENTE- POTENCIA 6 400W
DC	DUCHA ACTIVA REGISTRO COM DERIVAÇÃO REF.1984 C04 LINHA TARGA DA DECA LIGAÇÃO FLEXÍVEL 30cm REF.4606 C DA DECA SIFÃO PARA LAVATÓRIO REF. 1680 C DA DECA VÁLVULA DE ESCOAMENTO LAVATORIO OU CUBA REF.1602 C DA DECA OUTROS
CB	CABIDE CROMADO REF.2060 C40 CR LINHA TARGA DA DECA
BX	BOX EM VIDRO INCOLOR TEMPERADO 10mm
PT1	PORTA TOALHA BARRA , LINHA TARGA , CÓD.: 2040.C40.CR . DECA OU EQUIVALENTE
MIC	MICTÓRIO COM SIFÃO INTEGRADO COR BRANCO GELO CÓD.: M712 . DECA OU EQUIVALENTE
CDR	CADEIRA ARTICULADA PARA BANHO CONFORTO CÓD.: 2355.E.BR . DECA OU EQUIVALENTE

BANCADAS - VIDE DETALHAMENTO	
BG01	BANCADA EM GRANITO CINZA ANDRORINHA - COPA - 180x60cm
BG02	BANCADA EM GRANITO CINZA ANDRORINHA - COPA E BRINQUEDOTECA - 230x60cm
BG03	BANCADA EM GRANITO CINZA ANDRORINHA - SANITÁRIOS FEMININO E MASCULINO - 270x60cm
BG04	BANCADA EM GRANITO CINZA ANDRORINHA - FRALDÁRIO FAMÍLIA - 240x60cm
BG05	BANCADA EM GRANITO CINZA ANDRORINHA - FRALDÁRIO FAMÍLIA - 290x65cm
BG06	BANCADA EM GRANITO CINZA ANDRORINHA - VESTIÁRIOS FEMININO E MASCULINO - 120x55cm
BG07	BANCADA EM GRANITO CINZA ANDRORINHA - FRALDÁRIO BRINQUEDOTECA - 395x50cm
ARMÁRIOS - VIDE DETALHAMENTO	
ARM01	ARMÁRIO INFERIOR PARA COPA. MDF COM REVESTIMENTO EM LAMINADO MELAMÍNICO
ARM02	ARMÁRIO INFERIOR PARA BRINQUEDOTECA. MDF COM REVESTIMENTO EM LAMINADO MELAMÍNICO
BARRAS FIXAS CROMADAS	
BR60	BARRA FIXA DIM.Ø1 3/4" COMP.= 0.60m (EIXO A EIXO) CROMADA DA PHDSYSTEMS
BR70	BARRA FIXA DIM.Ø1 3/4" COMP.= 0.70m (EIXO A EIXO) CROMADA DA PHDSYSTEMS
BR80	BARRA FIXA DIM.Ø1 3/4" COMP.= 0.80m (EIXO A EIXO) CROMADA DA PHDSYSTEMS
BL70	BARRA FIXA EM "L" DIM.Ø1 3/4" COMP.= 0.70m (EIXO A EIXO) CROMADA DA PHDSYSTEMS
ESPELHOS (LxH)	
ESP01	ESPELHO DE CRISTAL PRATA e=5mm, DIM. 60x100 cm
ESP02	ESPELHO DE CRISTAL PRATA e=5mm, DIM. 120x75 cm
ESP03	ESPELHO DE CRISTAL PRATA e=5mm, DIM. 270x75 cm
ESP04	ESPELHO DE CRISTAL PRATA e=5mm, DIM. 80x75 cm
LUMINÁRIAS	
LUM1	LUMINÁRIA LED, CÓD. EAA08-E, MARCA DE REF.: LUMICENTER OU SIMILAR
LUM2	LUMINÁRIA LED, CÓD. EAA06-E, MARCA DE REF.: LUMICENTER OU SIMILAR

LEGENDA - ELÉTRICA

SP	SENSOR DE PRESENÇA	CAM	CÂMERA DE SEGURANÇA
INT	INTERRUPTOR	AR	AR CONDICIONADO
TM	TOMADA MÉDIA	COND	CONDENSADORA
TB	TOMADA BAIXA		
BE	BOTÃO DE EMERGÊNCIA, SANITÁRIO PNE		

AGESUL
AGÊNCIA ESTADUAL DE GESTÃO DE EMPREENDIMENTOS
SECRETARIA DE ESTADO DE INFRAESTRUTURA E LOGÍSTICA

OBRA
SEJUSP - Secretária de Estado de Justiça e Segurança Pública
CONSTRUÇÃO DA CASA DA MULHER BRASILEIRA TIPO II EM CORUMBÁ/MS

ITEM
PROJETO EXECUTIVO

LOCAL
RUA CAMPO GRANDE, ESQUINA COM RUA 21 DE SETEMBRO - BAIRRO AEROPORTO EM CORUMBÁ/MS - CEP:79320-080

ÁR. CONSTRUÍDA = **1372,1 m²**
ÁR. TERRENO = **4631,88 m²**

AUTOR DO PROJETO
gov.br Documento assinado digitalmente
MARIA LUIZA DA SILVA FERNANDES
Data: 12/03/2025 17:59:45-0300
Verifique em https://validar.iti.gov.br
ARQ. MARIA LUIZA DA SILVA FERNANDES
CAU: A190866-9

RESPONSÁVEL TÉCNICO P/ EXECUÇÃO DA OBRA

PROPRIETÁRIO
gov.br Documento assinado digitalmente
ADANILTO FAUSTINO DE SOUZA JUNIOR
Data: 05/06/2025 10:37:20-0300
Verifique em https://validar.iti.gov.br
GOVERNO DO ESTADO DE
MATO GROSSO DO SUL
15.412.257/0001-28

TÍTULO
DETALHAMENTO SANITARIO FEMININO / PNE FEMININO

FOLHA
11/27

ESCALA
Como indicado

DATA EMISSAO INICIAL
FEVEREIRO/2025


DATA REVISÃO ATUAL

DESENHO
ML


ARQUIVO

A1 AGESUL


PRANCHA ADEQUADA CONFORME NBR 6492/94

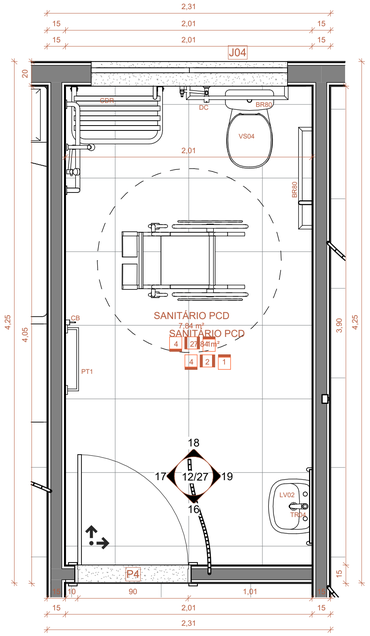


15 DET. SANITÁRIO PNE
Escala: 1 : 25

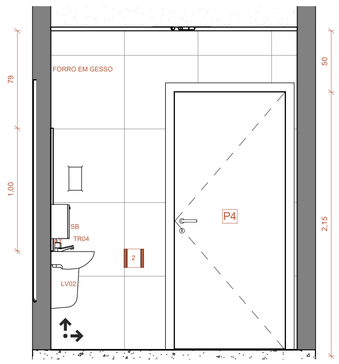


16 SANITÁRIO PNE -VISTA 16
Escala: 1 : 25

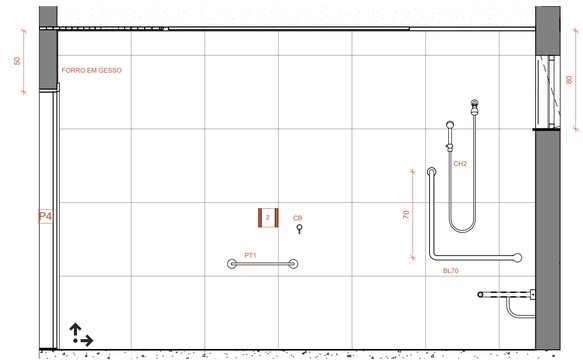


17 SANITÁRIO PNE -VISTA 17
Escala: 1 : 25

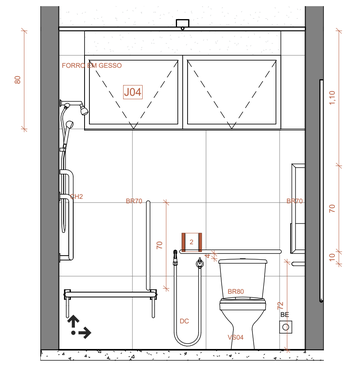


18 SANITÁRIO PNE -VISTA 18
Escala: 1 : 25

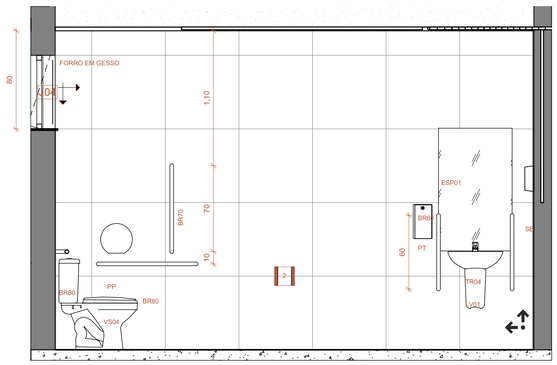


19 SANITÁRIO PNE -VISTA 19
Escala: 1 : 25

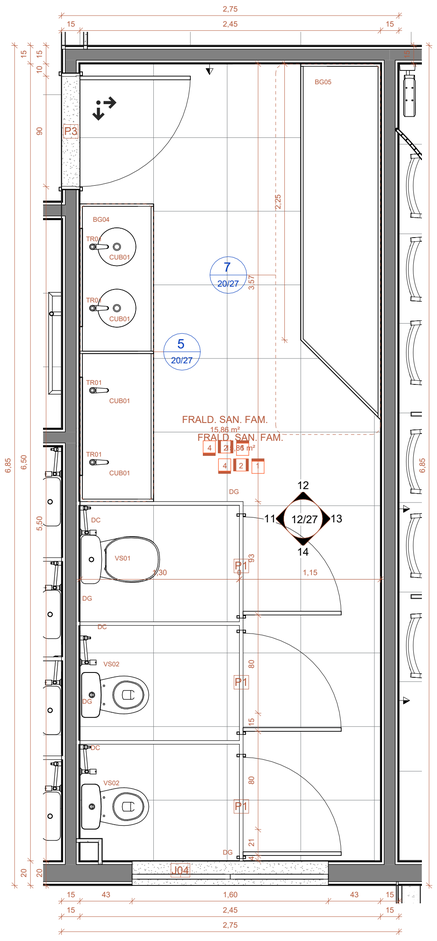

10 DET. FRALDÁRIO
Escala: 1 : 25

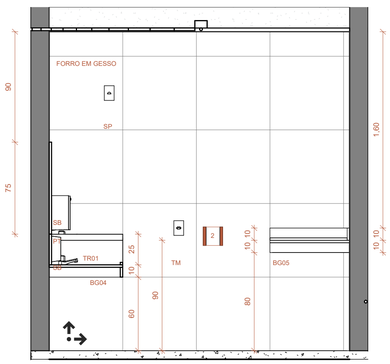


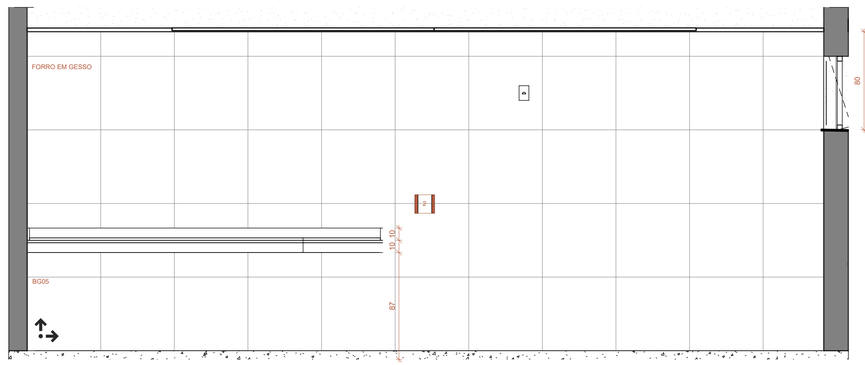


7
18/27

12 FRALDÁRIO - VISTA 12
Escala: 1 : 25

13 FRALDÁRIO - VISTA 13
Escala: 1 : 25

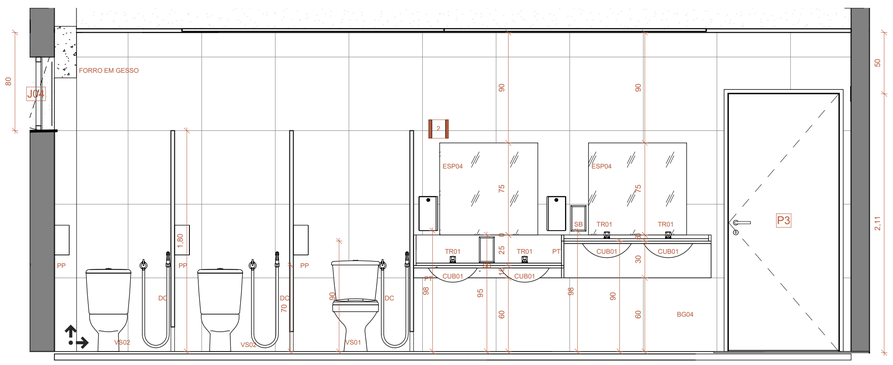

11 FRALDÁRIO - VISTA 11
Escala: 1 : 25

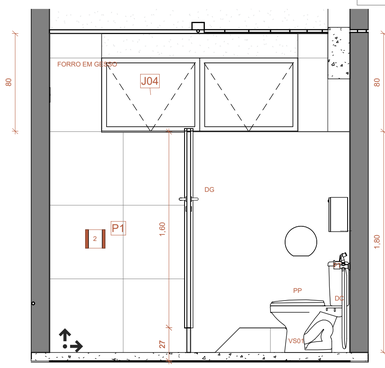

14 FRALDÁRIO - VISTA 14
Escala: 1 : 25

	ÁREAS MOLHADAS LOUÇAS E METAIS	BANCADAS - VIDE DETALHAMENTO
VS01	VASO SANITARIO SIFONADO COM CAIXA ACOPLADA LOUCA BRANCA - PADRAO MEDIO, INCLUSO ENGATE FLEXIVEL EM METAL CROMADO, 1/2 X 40CM	BG01 BANCADA EM GRANITO CINZA ANDRORINHA - COPA - 180x60cm
		BG02 BANCADA EM GRANITO CINZA ANDRORINHA - COPA E BRINQUEDOTECA - 230x60cm
VS02	BACIA SANITARIA SIFONADA DE LOUCA BRANCA STUDIO KIDS, REF.PI.16.17, DECA OU SIMILAR, INCLUSIVE PERTENCES, COM TUBO DE LIGACAO E COBERTURA DE BOLSA, CROMADOS	BG03 BANCADA EM GRANITO CINZA ANDRORINHA - SANITÁRIOS FEMININO E MASCULINO - 270x60cm
		BG04 BANCADA EM GRANITO CINZA ANDRORINHA - FRALDÁRIO FAMÍLIA - 240x60cm
VS03	BACIA TURCA . CELITE OU EQUIVALENTE	BG05 BANCADA EM GRANITO CINZA ANDRORINHA - FRALDÁRIO FAMÍLIA - 290x65cm
VS04	VASO SANITARIO SIFONADO CONVENCIONAL PARA PCD SEM FURO FRONTAL COM LOUCA BRANCA SEM ASSENTO, INCLUSO CONJUNTO DE LIGACAO PARA BACIA SANITARIA AJUSTAVEL	BG06 BANCADA EM GRANITO CINZA ANDRORINHA - VESTIÁRIOS FEMININO E MASCULINO - 120x55cm
		BG07 BANCADA EM GRANITO CINZA ANDRORINHA - FRALDÁRIO BRINQUEDOTECA - 395x50cm
CUB01	CUBA DE EMBUTIR OVAL EM LOUCA BRANCA, 35 X 50CM OU EQUIVALENTE, INCLUSO VALVULA E SIFAO TIPO GARRAFA EM METAL CROMADO	ARMÁRIOS - VIDE DETALHAMENTO
CUB02	CUBA DE EMBUTIR DE ACO INOXIDAVEL MEDIA, INCLUSO VALVULA TIPO AMERICANA E SIFAO TIPO GARRAFA EM METAL CROMADO	ARM01 ARMÁRIO INFERIOR PARA COPA MDF COM REVESTIMENTO EM LAMINADO MELAMÍNICO
TR01	TORNEIRA PARA LAVATORIO DE ACIONAMENTO HIDROMECANICO, FECHAMENTO AUTOMATICO, ACABAMENTO L.C., PRESSMATIC MESA COMPACT, REF. 17160/006, 1/2" DA DOCOL OU SIMILAR	ARM02 ARMÁRIO INFERIOR PARA BRINQUEDOTECA MDF COM REVESTIMENTO EM LAMINADO MELAMÍNICO
TR02	DUCHA MANUAL COM DESVIADOR REF. 934106 D98 CROMADO DA DOCOL OU SIMILAR	
TR03	TORNEIRA CROMADA TUBO MOVEL, DE MESA, 1/2" OU 3/4", PARA PIA DE COZINHA, PADRAO ALTO - FORNECIMENTO E INSTALACAO.	BARRAS FIXAS CROMADAS
TR04	TORNEIRA PARA LAVATORIO DE MESA PRESSMATIC BENEFIT REF. 00490706 DA DOCOL OU SIMILAR	BR60 BARRA FIXA DIM.Ø1 3/4" COMP.= 0.60m (EIXO A EIXO) CROMADA DA PHDSYSTEMS
		BR70 BARRA FIXA DIM.Ø1 3/4" COMP.= 0.70m (EIXO A EIXO) CROMADA DA PHDSYSTEMS
LV01	LAVATÓRIO COM COLUNA SUSPENSA, DECA OU SIMILAR	BR80 BARRA FIXA DIM.Ø1 3/4" COMP.= 0.80m (EIXO A EIXO) CROMADA DA PHDSYSTEMS
LV02	LAVATORIO DE LOUCA BRANCA REF. L.510.17 COM COLUNA SUSPENSA REF. C.510.17, AMBOS DECA VOGUE PLUS OU SIMILAR PARA P.N.E., INCLUSIVE PERTENCES, COM VALVULA, SIFAO, ENGATES CROMADOS.	BL70 BARRA FIXA EM "L" DIM.Ø1 3/4" COMP.= 0.70m (EIXO A EIXO) CROMADA DA PHDSYSTEMS
BAN	BANHEIRA DE EMBUTIR PARA BEBÊ EM ALUMÍNIO	
CH	CHUVEIRO COMUM EM PLASTICO BRANCO, COM CANO, 3 TEMPERATURAS, 5500 W (110/220 V)	ESPELHOS (LxH)
CH2	CHUVEIRO C/ DUCHA MANUAL COM DESVIADOR REF. 934106 D98 CROMADO DA DOCOL OU SIMILAR - FORNECIMENTO E INSTALACAO	ESP01 ESPELHO DE CRISTAL PRATA e=5mm, DIM. 60x100 cm
		ESP02 ESPELHO DE CRISTAL PRATA e=5mm, DIM. 120x75 cm
PP	PAPELEIRA PLASTICA TIPO DISPENSER PARA PAPEL HIGIENICO ROLAO, H=0,90m DE INSTALAÇÃO	ESP03 ESPELHO DE CRISTAL PRATA e=5mm, DIM. 270x75 cm
SB	SABONETEIRA PLASTICA TIPO DISPENSER PARA SABONETE LIQUIDO COM RESERVATORIO 800 A 1500 ML - H=1,30m DE INSTALAÇÃO	ESP04 ESPELHO DE CRISTAL PRATA e=5mm, DIM. 80x75 cm
PT	TOALHEIRO PLASTICO TIPO DISPENSER PARA PAPEL TOALHA INTERFOLHADO, H=1,10m DE INSTALAÇÃO	LUMINÁRIAS
AQU	AQUECEDOR INDIVIDUAL ELETROAUTOMÁTICO COM REGULAGEM PARA 4 TEMPERATURAS - CARDAL OU EQUIVALENTE- POTENCIA 6 400W	LUM1 LUMINÁRIA LED, CÓD. EAA08-E, MARCA DE REF.: LUMICENTER OU SIMILAR
		LUM2 LUMINÁRIA LED, CÓD. EAA06-E, MARCA DE REF.: LUMICENTER OU SIMILAR
DC	DUCHA ACTIVA REGISTRO COM DERIVAÇÃO REF.1984 C64 LINHA TARGA DA DECA LIGAÇÃO FLEXIVEL 30cm REF.4606 C DA DECA SIFÃO PARA LAVATORIO REF.1680 C DA DECA VÁLVULA DE ESCOAMENTO LAVATÓRIO OU CUBA REF.1602 C DA DECA OUTROS	LEGENDA - ELÉTRICA SP SENSOR DE PRESENÇA INT INTERRUPTOR TM TOMADA MÉDIA TB TOMADA BAIXA BE BOTÃO DE EMERGÊNCIA, SANITÁRIO PNE CAM CÂMERA DE SEGURANÇA AR AR CONDICIONADO COND CONDENSADORA
CB	CABIDE CROMADO REF.2060 C40 CR LINHA TARGA DA DECA	
BX	BOX ÉM VIDRO INCOLOR TEMPERADO 10mm	
PT1	PORTA TOALHA BARRA . LINHA TARGA . COD.: 2040.C40.CR . DECA OU EQUIVALENTE	
MIC	MICTÓRIO COM SIFÃO INTEGRADO COR BRANCO GELO CÓD.: M712 . DECA OU EQUIVALENTE	
CDR	CADEIRA ARTICULADA PARA BANHO CONFORTO CÓD.: 2355.E.BR . DECA OU EQUIVALENTE	

AGÊNCIA ESTADUAL DE GESTÃO DE EMPREENDIMENTOS
AGESUL SECRETARIA DE ESTADO DE INFRAESTRUTURA E LOGÍSTICA

OBRA
SEJUSP - Secretária de Estado de Justiça e Segurança Pública
CONSTRUÇÃO DA CASA DA MULHER BRASILEIRA TIPO II EM CORUMBÁ/MS

ITEM
PROJETO EXECUTIVO

LOCAL
RUA CAMPO GRANDE, ESQUINA COM RUA 21 DE SETEMBRO - BAIRRO AEROPORTO EM CORUMBÁ/MS - CEP: 79330-000

ÁR. CONSTRUÍDA = **1372,1 m²**
ÁR. TERRENO = **4631,88 m²**

AUTOR DO PROJETO
gov.br Documento assinado digitalmente
MARIA LUIZA DA SILVA FERNANDES
Data: 12/03/2025 17:59:45-0300
Verifique em https://validar.iti.gov.br
ARQ. MARIA LUIZA DA SILVA FERNANDES
CAU: A190866-9

RESPONSÁVEL TÉCNICO P/ EXECUÇÃO DA OBRA

PROPRIETÁRIO
gov.br Documento assinado digitalmente
ADAILTO FAUSTINO DE SOUZA JUNIOR
Data: 05/06/2025 10:37:20-0300
Verifique em https://validar.iti.gov.br
GOVERNO DO ESTADO DE
MATO GROSSO DO SUL
15.412.257/0001-28

TÍTULO
DETALHAMENTO SANITÁRIO PCD / FRALDÁRIO

FOLHA
12/27

ESCALA
Como indicado

DATA EMISSAO INICIAL
FEVEREIRO/2025


DATA REVISÃO ATUAL

DESENHO
ML


ARQUIVO

A1 AGESUL


PRANCHA ADEQUADA CONFORME NBR 6492/94

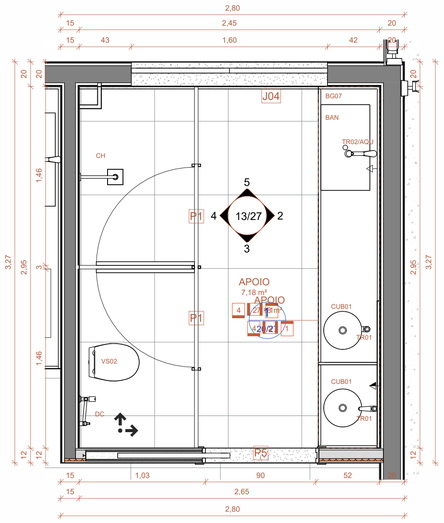


1 DET. APOIO
Escala: 1 : 25

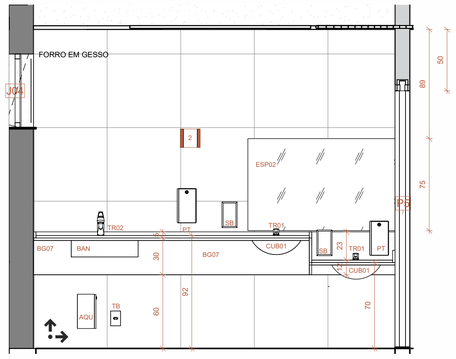


2 APOIO - VISTA 2
Escala: 1 : 25

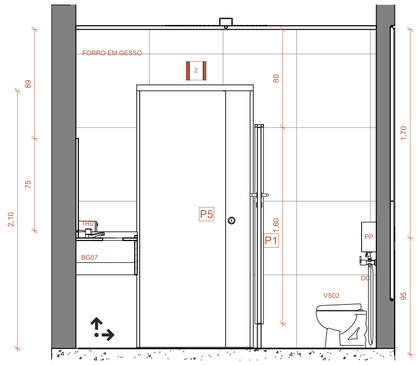


3 APOIO - VISTA 3
Escala: 1 : 25

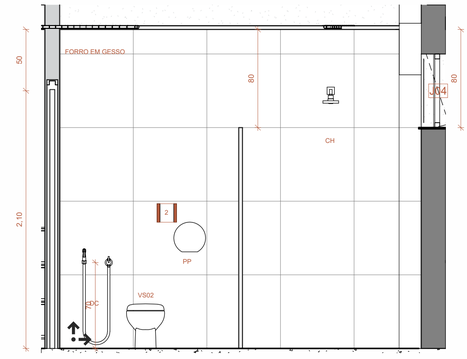


4 APOIO VISTA 4
Escala: 1 : 25

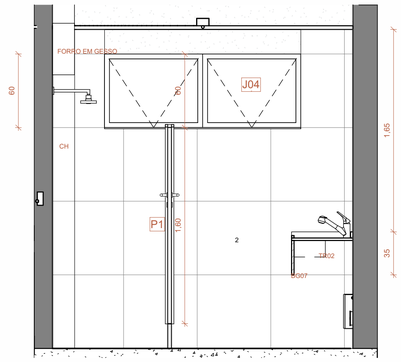


5 APOIO- VISTA 5
Escala: 1 : 25

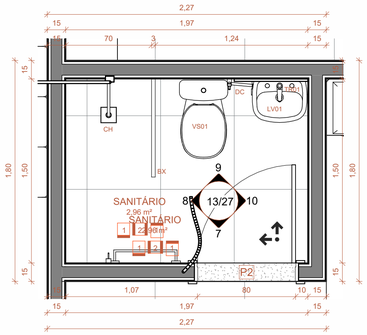


6 DET. SANIT. ALOJAMENTO PLANTÃO
Escala: 1 : 25

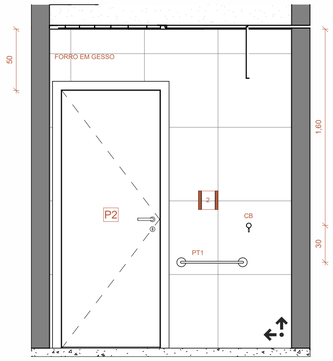


7 SANIT. ALOJAMENTO PLANTÃO - VISTA 7
Escala: 1 : 25

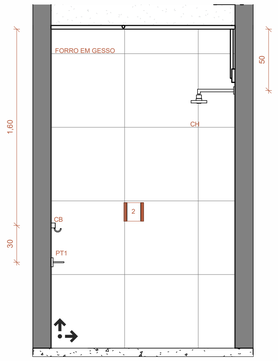


8 SANIT. ALOJAMENTO PLANTÃO - VISTA 8
Escala: 1 : 25

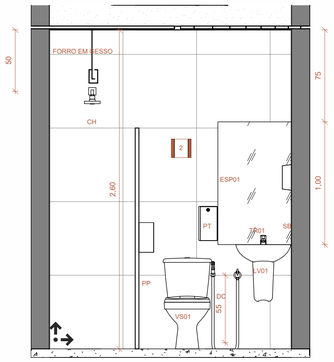


9 SANIT. ALOJAMENTO PLANTÃO - VISTA 9
Escala: 1 : 25

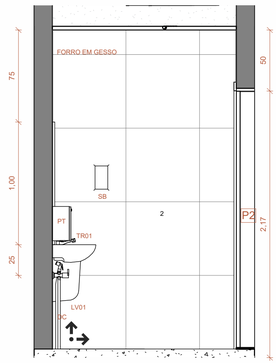


10 SANIT. ALOJAMENTO PLANTÃO - VISTA 10
Escala: 1 : 25

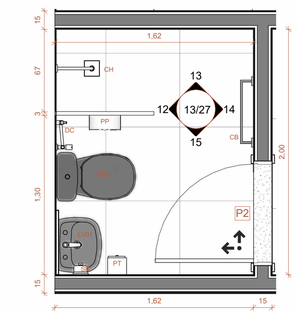


11 DET. SANITÁRIO DELEG.
Escala: 1 : 25

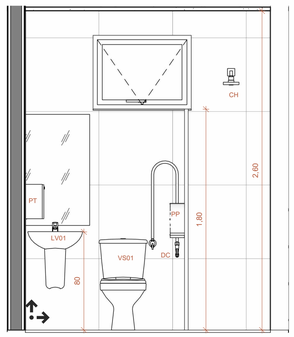


12 SANITÁRIO VISTA 19
Escala: 1 : 25

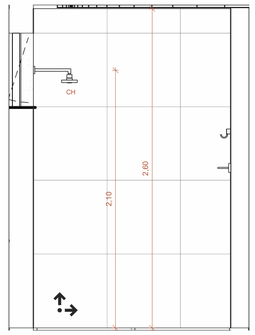

13 SANITÁRIO VISTA 16
Escala: 1 : 25

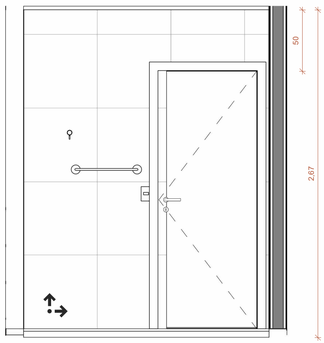

14 SANITÁRIO VISTA 17
Escala: 1 : 25

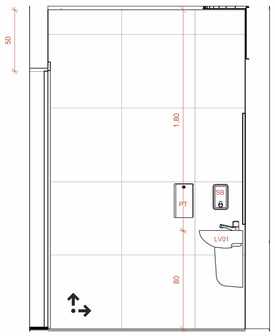

15 SANITÁRIO VISTA 18
Escala: 1 : 25

ÁREAS MOLHADAS LOUÇAS E METAIS	
VS01	VASO SANITARIO SIFONADO COM CAIXA ACOPLADA LOUCA BRANCA - PADRAO MEDIO, INCLUSO ENGATE FLEXÍVEL EM METAL CROMADO, 1/2. X 40CM
VS02	BACIA SANITARIA SIFONADA DE LOUCA BRANCA STUDIO KIDS, REF.PI.16.17, DECA OU SIMILAR, INCLUSIVE PERTENCES, COM TUBO DE LIGACAO E COBERTURA DE BOLSA, CROMADOS
VS03	BACIA TURCA , CELITE OU EQUIVALENTE
VS04	VASO SANITARIO SIFONADO CONVENCIONAL PARA PCD SEM FURO FRONTAL COM LOUCA BRANCA SEM ASSENTO, INCLUSO CONJUNTO DE LIGACAO PARA BACIA SANITARIA AJUSTAVEL
CUB01	CUBA DE EMBUTIR OVAL EM LOUCA BRANCA, 35 X 50CM OU EQUIVALENTE, INCLUSO VALVULA E SIFAO TIPO GARRAFA EM METAL CROMADO
CUB02	CUBA DE EMBUTIR DE ACO INOXIDAVEL MEDIA, INCLUSO VALVULA TIPO AMERICANA E SIFAO TIPO GARRAFA EM METAL CROMADO
TR01	TORNEIRA PARA LAVATORIO DE ACIONAMENTO HIDROMECANICO, FECHAMENTO AUTOMATICO, ACABAMENTO L.C., PRESSMATIC MESA COMPACT, REF.17160606, 1/2" DA DOCOL OU SIMILAR
TR02	DUCHA MANUAL COM DESVIADOR REF. 934106 D98 CROMADO DA DOCOL OU SIMILAR
TR03	TORNEIRA CROMADA TUBO MOVEL, DE MESA, 1/2" OU 3/4", PARA PIA DE COZINHA, PADRAO ALTO - FORNECIMENTO E INSTALACAO
TR04	TORNEIRA PARA LAVATORIO DE MESA PRESSMATIC BENEFIT REF. 00490706 DA DOCOL OU SIMILAR
LV01	LAVATÓRIO COM COLUNA SUSPENSA, DECA OU SIMILAR
LV02	LAVATÓRIO DE LOUCA BRANCA REF. L.510.17 COM COLUNA SUSPENSA REF. C.510.17, AMBOS DECA VOGUE PLUS OU SIMILAR PARA P.N.E., INCLUSIVE PERTENCES, COM VALVULA, SIFAO, ENGATES CROMADOS
BAN	BANHEIRA DE EMBUTIR PARA BEBÊ EM ALUMÍNIO
CH	CHUVEIRO COMUM EM PLASTICO BRANCO, COM CANO, 3 TEMPERATURAS, 5500 W (110/220 V)
CH2	CHUVEIRO C/ DUCHA MANUAL COM DESVIADOR REF. 934106 D98 CROMADO DA DOCOL OU SIMILAR - FORNECIMENTO E INSTALACAO
PP	PAPELEIRA PLASTICA TIPO DISPENSER PARA PAPEL HIGIENICO ROLAO, H=0,90m DE INSTALAÇÃO
SB	SABONETEIRA PLASTICA TIPO DISPENSER PARA SABONETE LIQUIDO COM RESERVATORIO 800 A 1500 ML - H=1,30m DE INSTALAÇÃO
PT	TOALHEIRO PLASTICO TIPO DISPENSER PARA PAPEL TOALHA INTERFOLHADO, H=1,10m DE INSTALAÇÃO
AQU	AQUECEDOR INDIVIDUAL ELETROAUTOMÁTICO COM REGULAGEM PARA 4 TEMPERATURAS - CARDAL OU EQUIVALENTE - POTENCIA 6 400W
DC	DUCHA ACTIVA REGISTRO COM DERIVAÇÃO REF.1984 C04 LINHA TARGA DA DECA LIGAÇÃO FLEXÍVEL 30cm REF.4606 C DA DECA SIFÃO PARA LAVATÓRIO REF.1680 C DA DECA VÁLVULA DE ESCOAMENTO LAVATÓRIO OU CUBA REF.1602 C DA DECA OUTROS
CB	CABIDE CROMADO REF.2060 C40 CR LINHA TARGA DA DECA
BX	BOX EM VIDRO INCOLOR TEMPERADO 10mm
PT1	PORTA TOALHA BARRA . LINHA TARGA . CÓD.: 2040.C40.CR . DECA OU EQUIVALENTE
MIC	MICTÓRIO COM SIFÃO INTEGRADO COR BRANCO GELO CÓD.: M712 . DECA OU EQUIVALENTE
CDR	CADEIRA ARTICULADA PARA BANHO CONFORTO CÓD.: 2355.E.BR . DECA OU EQUIVALENTE

BANCADAS - VIDE DETALHAMENTO	
BG01	BANCADA EM GRANITO CINZA ANDRORINHA - COPA - 180x60cm
BG02	BANCADA EM GRANITO CINZA ANDRORINHA - COPA E BRINQUEDOTECA - 230x60cm
BG03	BANCADA EM GRANITO CINZA ANDRORINHA - SANITÁRIOS FEMININO E MASCULINO - 270x60cm
BG04	BANCADA EM GRANITO CINZA ANDRORINHA - FRALDÁRIO FAMÍLIA - 240x60cm
BG05	BANCADA EM GRANITO CINZA ANDRORINHA - FRALDÁRIO FAMÍLIA - 290x65cm
BG06	BANCADA EM GRANITO CINZA ANDRORINHA - VESTIÁRIOS FEMININO E MASCULINO - 120x55cm
BG07	BANCADA EM GRANITO CINZA ANDRORINHA - FRALDÁRIO BRINQUEDOTECA - 395x50cm
ARMÁRIOS - VIDE DETALHAMENTO	
ARM01	ARMÁRIO INFERIOR PARA COPA MDF COM REVESTIMENTO EM LAMINADO MELAMÍNICO
ARM02	ARMÁRIO INFERIOR PARA BRINQUEDOTECA MDF COM REVESTIMENTO EM LAMINADO MELAMÍNICO
BARRAS FIXAS CROMADAS	
BR60	BARRA FIXA DIM.Ø1 3/4" COMP.= 0.60m (EIXO A EIXO) CROMADA DA PHDSYSTEMS
BR70	BARRA FIXA DIM.Ø1 3/4" COMP.= 0.70m (EIXO A EIXO) CROMADA DA PHDSYSTEMS
BR80	BARRA FIXA DIM.Ø1 3/4" COMP.= 0.80m (EIXO A EIXO) CROMADA DA PHDSYSTEMS
BL70	BARRA FIXA EM "L" DIM.Ø1 3/4" COMP.= 0.70m (EIXO A EIXO) CROMADA DA PHDSYSTEMS
ESPELHOS (LxH)	
ESP01	ESPELHO DE CRISTAL PRATA e=5mm, DIM. 60x100 cm
ESP02	ESPELHO DE CRISTAL PRATA e=5mm, DIM. 120x75 cm
ESP03	ESPELHO DE CRISTAL PRATA e=5mm, DIM. 270x75 cm
ESP04	ESPELHO DE CRISTAL PRATA e=5mm, DIM. 80x75 cm
LUMINÁRIAS	
LUM1	LUMINÁRIA LED, CÓD. EAA08-E, MARCA DE REF.: LUMICENTER OU SIMILAR
LUM2	LUMINÁRIA LED, CÓD. EAA06-E, MARCA DE REF.: LUMICENTER OU SIMILAR

LEGENDA - ELÉTRICA			
SP	SENSOR DE PRESENÇA	CAM	CÂMERA DE SEGURANÇA
INT	INTERRUPTOR	AR	AR CONDICIONADO
TM	TOMADA MÉDIA	COND	CONDENSADORA
TB	TOMADA BAIXA		
BE	BOTÃO DE EMERGÊNCIA, SANITÁRIO PNE		

AGÊNCIA ESTADUAL DE GESTÃO DE EMPREENDIMENTOS
AGESUL — SECRETARIA DE ESTADO DE INFRAESTRUTURA E LOGISTICA

OBRA
SEJUSP - Secretária de Estado de Justiça e Segurança Pública
CONSTRUÇÃO DA CASA DA MULHER BRASILEIRA TIPO II EM CORUMBÁ/MS

ITEM
PROJETO EXECUTIVO

LOCAL
RUA CAMPO GRANDE, ESQUINA COM RUA 21 DE SETEMBRO - BAIRRO AEROPORTO EM CORUMBÁ/MS - CEP

ÁR. CONSTRUÍDA = **1372,1 m²**
ÁR. TERRENO = **4631,88 m²**

AUTOR DO PROJETO
gov.br — Documento assinado digitalmente
MARIA LUIZA DA SILVA FERNANDES
Data: 12/03/2025 17:59:46-0300
Verifique em https://validar.iti.gov.br
ARQ. MARIA LUIZA DA SILVA FERNANDES
CAU: A190866-9

PROPRIETÁRIO
gov.br — Documento assinado digitalmente
ADAMILTO FAUSTINO DE SOUZA JUNIOR
Data: 05/06/2025 10:37:20-0300
Verifique em https://validar.iti.gov.br
GOVERNO DO ESTADO DE
MATO GROSSO DO SUL
15.412.257/0001-28

RESPONSÁVEL TÉCNICO P/ EXECUÇÃO DA OBRA

TÍTULO
DETALHAMENTO APOIO / SANITARIO ALOJAMENTO

FOLHA
13/27

ESCALA
Como indicado

DATA EMISSAO INICIAL
FEVEREIRO/2025


DATA REVISÃO ATUAL

DESENHO
ML


ARQUIVO

A1 AGESUL


PRANCHA ADEQUADA CONFORME NBR 6492/94

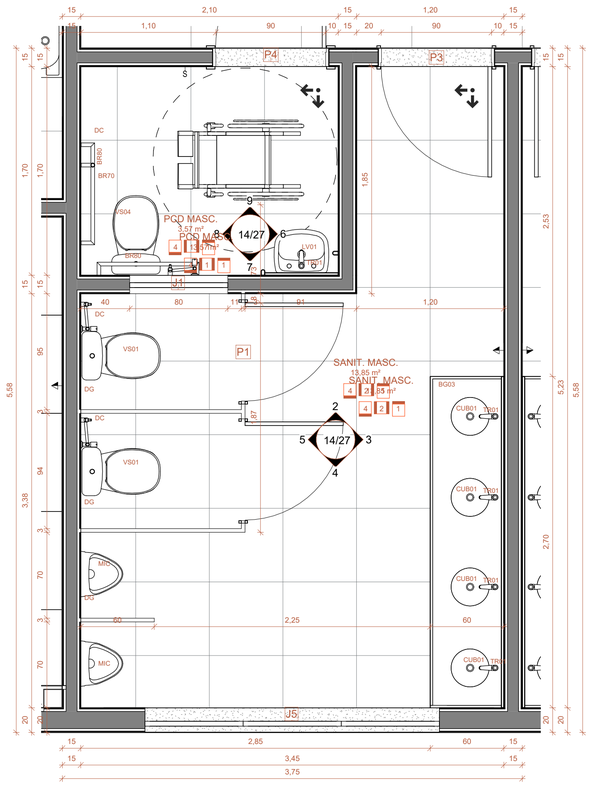


1 DET. SANITÁRIO E PNE MASCULINO
Escala: 1 : 25

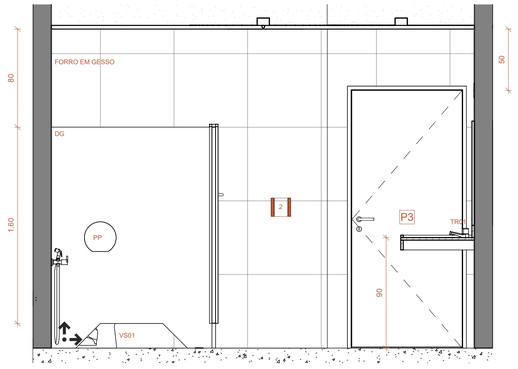


2 SANITÁRIO MASCULINO - VISTA 12
Escala: 1 : 25

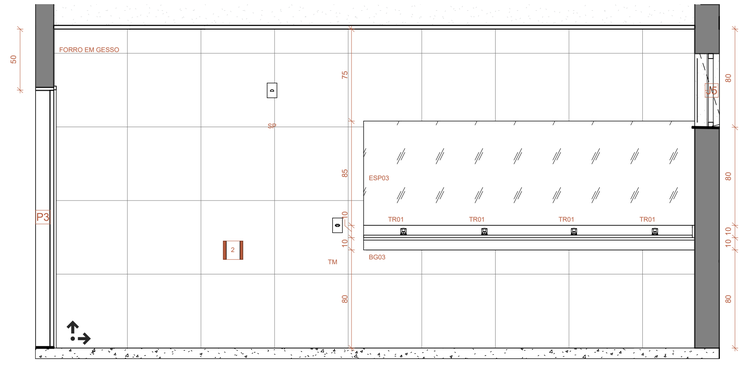

3 SANITÁRIO MASCULINO - VISTA 13
Escala: 1 : 25

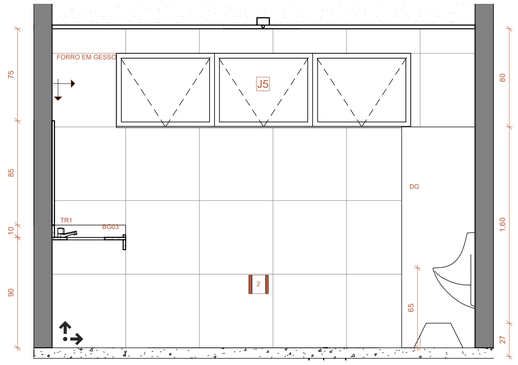

4 SANITÁRIO MASCULINO - VISTA 14
Escala: 1 : 25

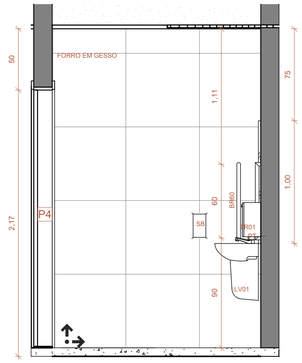


6 PNE MASCULINO - VISTA 16
Escala: 1 : 25

ÁREAS MOLHADAS LOUÇAS E METAIS	
VS01	VASO SANITARIO SIFONADO COM CAIXA ACOPLADA LOUCA BRANCA - PADRAO MEDIO. INCLUSO ENGATE FLEXIVEL EM METAL CROMADO, 1/2" X 40CM
VS02	BACIA SANITARIA SIFONADA DE LOUCA BRANCA STUDIO KIDS, REF.PI.16.17, DECA OU SIMILAR, INCLUSIVE PERTENCES, COM TUBO DE LIGACAO E COBERTURA DE BOLSA, CROMADOS
VS03	BACIA TURCA . CELITE OU EQUIVALENTE
VS04	VASO SANITARIO SIFONADO CONVENCIONAL PARA PCD SEM FURO FRONTAL COM LOUCA BRANCA SEM ASSENTO, INCLUSO CONJUNTO DE LIGACAO PARA BACIA SANITARIA AJUSTAVEL
CUB01	CUBA DE EMBUTIR OVAL EM LOUCA BRANCA, 35 X 50CM OU EQUIVALENTE, INCLUSO VALVULA E SIFAO TIPO GARRAFA EM METAL CROMADO
CUB02	CUBA DE EMBUTIR DE ACO INOXIDAVEL MEDIA, INCLUSO VALVULA TIPO AMERICANA E SIFAO TIPO GARRAFA EM METAL CROMADO
TR01	TORNEIRA PARA LAVATORIO DE ACIONAMENTO HIDROMECANICO, FECHAMENTO AUTOMATICO, ACABAMENTO L.C. - PRESSMATIC MESA COMPACT, REF.1716/0006, 1/2" DA DOCOL OU SIMILAR
TR02	DUCHA MANUAL COM DESVIADOR REF. 934106 D98 CROMADO DA DOCOL OU SIMILAR
TR03	TORNEIRA CROMADA TUBO MOVEL, DE MESA, 1/2" OU 3/4", PARA PIA DE COZINHA, PADRAO ALTO - FORNECIMENTO E INSTALACAO.
TR04	TORNEIRA PARA LAVATORIO DE MESA PRESSMATIC BENEFIT REF. 00490706 DA DOCOL OU SIMILAR
LV01	LAVATÓRIO COM COLUNA SUSPENSA. DECA OU SIMILAR
LV02	LAVATORIO DE LOUCA BRANCA REF. L.510.17 COM COLUNA SUSPENSA REF. C.510.17, AMBOS DECA VOGUE PLUS OU SIMILAR PARA P.N.E., INCLUSIVE PERTENCES, COM VALVULA, SIFAO, ENGATES CROMADOS
BAN	BANHEIRA DE EMBUTIR PARA BEBÊ EM ALUMÍNIO
CH	CHUVEIRO COMUM EM PLASTICO BRANCO, COM CANO, 3 TEMPERATURAS, 5500 W (110/220 V).
CH2	CHUVEIRO C/ DUCHA MANUAL COM DESVIADOR REF. 934106 D98 CROMADO DA DOCOL OU SIMILAR - FORNECIMENTO E INSTALACAO
PP	PAPELEIRA PLASTICA TIPO DISPENSER PARA PAPEL HIGIENICO ROLAO, H=0,90m DE INSTALAÇÃO
SB	SABONETEIRA PLASTICA TIPO DISPENSER PARA SABONETE LIQUIDO COM RESERVATORIO 800 A 1500 ML - H=1,30m DE INSTALAÇÃO
PT	TOALHEIRO PLASTICO TIPO DISPENSER PARA PAPEL TOALHA INTERFOLHADO, H=1,10m DE INSTALAÇÃO
AQU	AQUECEDOR INDIVIDUAL ELETROAUTOMÁTICO COM REGULAGEM PARA 4 TEMPERATURAS - CARDAL OU EQUIVALENTE - POTENCIA 5 400W
DC	DUCHA ACTIVA REGISTRO COM DERIVAÇÃO REF.1984 C04 LINHA TARGA DA DECA LIGACÃO FLEXÍVEL 30cm REF.4606 C DA DECA SIFÃO PARA LAVATORIO REF.1680 C DA DECA VÁLVULA DE ESCOAMENTO LAVATÓRIO OU CUBA REF.1602 C DA DECA OUTROS
CB	CABIDE CROMADO REF.2060 C40 CR LINHA TARGA DA DECA
BX	BOX EM VIDRO INCOLOR TEMPERADO 10mm
PT1	PORTA TOALHA BARRA . LINHA TARGA . CÓD.: 2040 C40 CR . DECA OU EQUIVALENTE
MIC	MICTÓRIO COM SIFÃO INTEGRADO COR BRANCO GELO CÓD.: M712 . DECA OU EQUIVALENTE
CDR	CADEIRA ARTICULADA PARA BANHO CONFORTO CÓD.: 2355.E.BR . DECA OU EQUIVALENTE


BANCADAS - VIDE DETALHAMENTO	
BG01	BANCADA EM GRANITO CINZA ANDRORINHA - COPA - 180x60cm
BG02	BANCADA EM GRANITO CINZA ANDRORINHA - COPA E BRINQUEDOTECA - 230x60cm
BG03	BANCADA EM GRANITO CINZA ANDRORINHA - SANITÁRIOS FEMININO E MASCULINO - 270x60cm
BG04	BANCADA EM GRANITO CINZA ANDRORINHA - FRALDÁRIO FAMÍLIA - 240x60cm
BG05	BANCADA EM GRANITO CINZA ANDRORINHA - FRALDÁRIO FAMÍLIA - 290x65cm
BG06	BANCADA EM GRANITO CINZA ANDRORINHA - VESTIÁRIOS FEMININO E MASCULINO - 120x55cm
BG07	BANCADA EM GRANITO CINZA ANDRORINHA - FRALDÁRIO BRINQUEDOTECA - 395x50cm
ARMÁRIOS - VIDE DETALHAMENTO	
ARM01	ARMÁRIO INFERIOR PARA COPA. MDF COM REVESTIMENTO EM LAMINADO MELAMÍNICO
ARM02	ARMÁRIO INFERIOR PARA BRINQUEDOTECA MDF COM REVESTIMENTO EM LAMINADO MELAMÍNICO
BARRAS FIXAS CROMADAS	
BR60	BARRA FIXA DIM.Ø1 3/4" COMP.= 0.60m (EIXO A EIXO) CROMADA DA PHDSYSTEMS
BR70	BARRA FIXA DIM.Ø1 3/4" COMP.= 0.70m (EIXO A EIXO) CROMADA DA PHDSYSTEMS
BR80	BARRA FIXA DIM.Ø1 3/4" COMP.= 0.80m (EIXO A EIXO) CROMADA DA PHDSYSTEMS
BL70	BARRA FIXA EM "L" DIM.Ø1 3/4" COMP.= 0.70m (EIXO A EIXO) CROMADA DA PHDSYSTEMS
ESPELHOS (LxH)	
ESP01	ESPELHO DE CRISTAL PRATA e=5mm, DIM. 60x100 cm
ESP02	ESPELHO DE CRISTAL PRATA e=5mm, DIM. 120x75 cm
ESP03	ESPELHO DE CRISTAL PRATA e=5mm, DIM. 270x75 cm
ESP04	ESPELHO DE CRISTAL PRATA e=5mm, DIM. 80x75 cm
LUMINÁRIAS	
LUM1	LUMINÁRIA LED, CÓD. EAA08-E, MARCA DE REF.: LUMICENTER OU SIMILAR
LUM2	LUMINÁRIA LED, CÓD. EAA06-E, MARCA DE REF.: LUMICENTER OU SIMILAR

LEGENDA - ELÉTRICA


SP	SENSOR DE PRESENÇA	CAM	CÂMERA DE SEGURANÇA
INT	INTERRUPTOR	AR COND	AR CONDICIONADO
TM	TOMADA MÉDIA	AR COND	CONDENSADORA
TB	TOMADA BAIXA		
BE	BOTÃO DE EMERGÊNCIA, SANITÁRIO PNE		

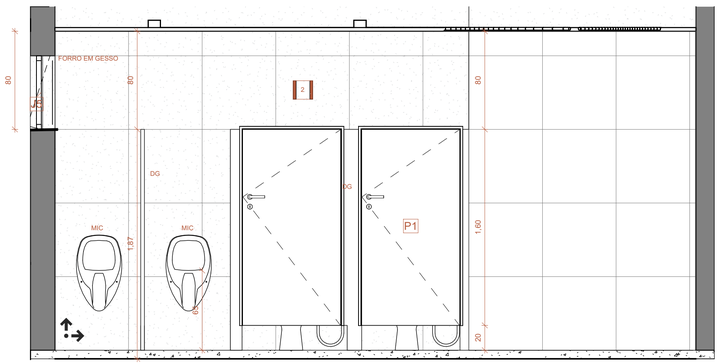


5 SANITÁRIO MASCULINO - VISTA 15
Escala: 1 : 25

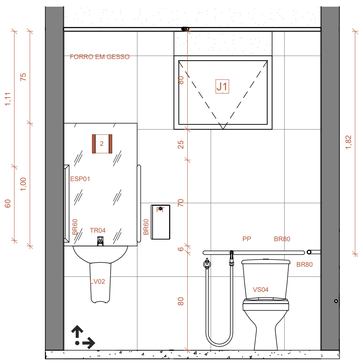

7 PNE MASCULINO - VISTA 17
Escala: 1 : 25

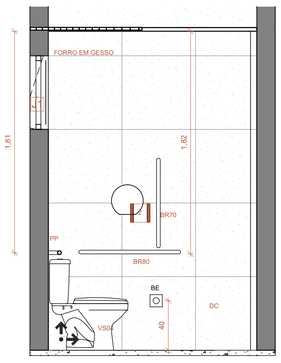

8 PNE MASCULINO - VISTA 18
Escala: 1 : 25

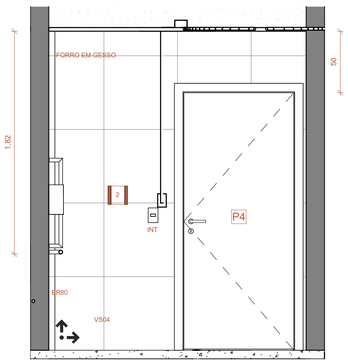

9 PNE MASCULINO - VISTA 19
Escala: 1 : 25

AGÊNCIA ESTADUAL DE GESTÃO DE EMPREENDIMENTOS
AGESUL — SECRETARIA DE ESTADO DE INFRAESTRUTURA E LOGÍSTICA

OBRA
SEJUSP - Secretária de Estado de Justiça e Segurança Pública
CONSTRUÇÃO DA CASA DA MULHER BRASILEIRA TIPO II EM CORUMBÁ/MS

ITEM
PROJETO EXECUTIVO

LOCAL
RUA CAMPO GRANDE, ESQUINA COM RUA 21 DE SETEMBRO - BAIRRO AEROPORTO EM CORUMBÁ/MS

ÁR. CONSTRUÍDA = **1372,1 m²**
ÁR. TERRENO = **4631,88 m²**

AUTOR DO PROJETO
Documento assinado digitalmente gov.br
MARIA LUIZA DA SILVA FERNANDES
Data: 12/05/2025 17:59:46-0300
Verifique em https://validar.iti.gov.br
ARQ. MARIA LUIZA DA SILVA FERNANDES
CAU: A190866-9

RESPONSÁVEL TÉCNICO P/ EXECUÇÃO DA OBRA

PROPRIE
Documento assinado digitalmente gov.br
ADANILTO FAUSTINO DE SOUZA JUNIOR
Data: 05/06/2025 10:37:20-0300
Verifique em https://validar.iti.gov.br
GOVERNO DO ESTADO DE
MATO GROSSO DO SUL
15.412.257/0001-28


TÍTULO
DETALHAMENTO SANITÁRIO MASCULINO / PNE MASCULINO

FOLHA
14/27


ESCALA: **Como indicado**
DATA EMISSAO INICIAL: **FEVEREIRO/2025**
DATA REVISÃO ATUAL:
DESENHO: **ML**
ARQUIVO

A1 AGESUL


PRANCHA ADEQUADA CONFORME NBR 6492/94

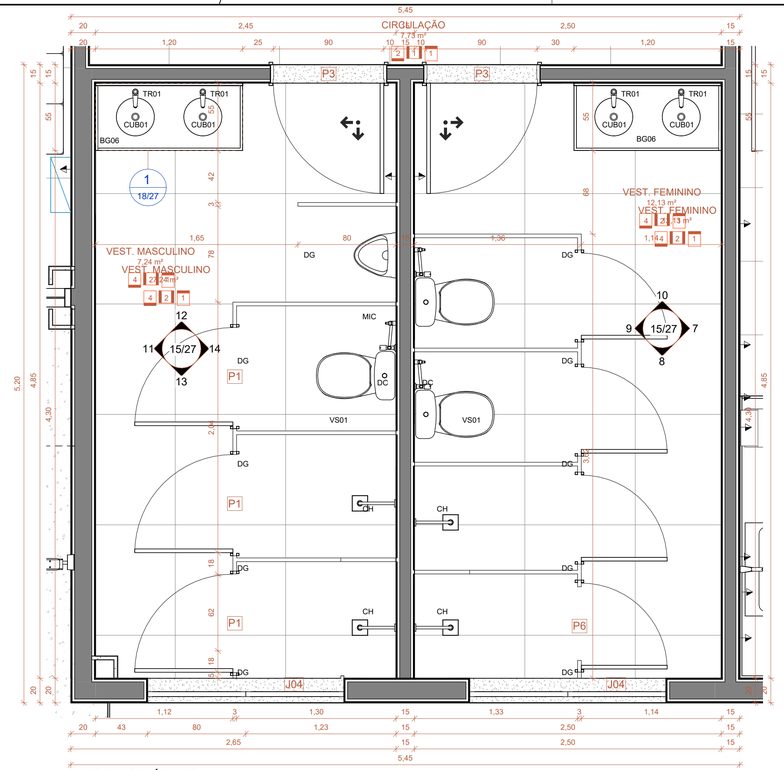


6 DET. VESTIÁRIOS
Escala: 1 : 25

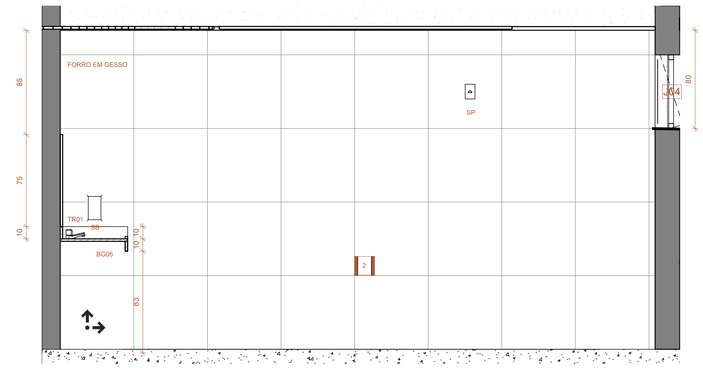


7 VESTIÁRIO FEM. - VISTA 7
Escala: 1 : 25

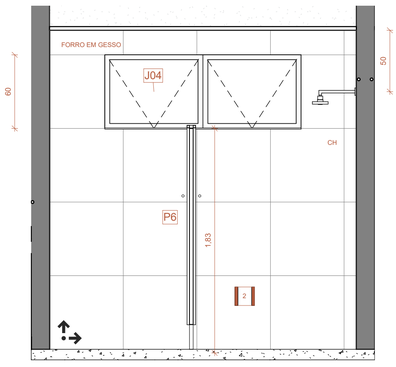


8 VESTIÁRIO FEM. - VISTA 8
Escala: 1 : 25

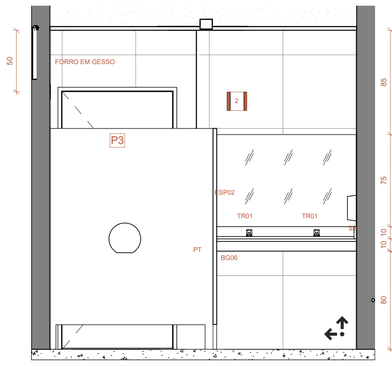

10 VESTIÁRIO FEM. - VISTA 10
Escala: 1 : 25

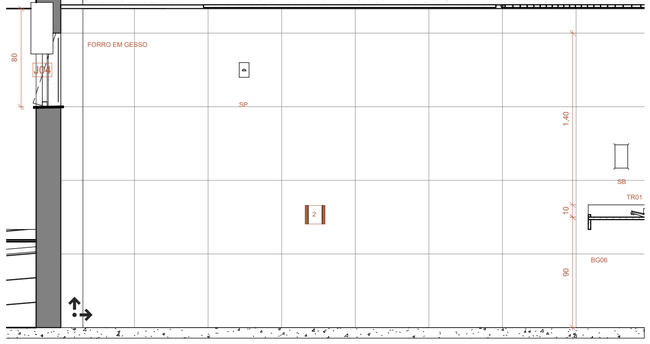

11 VESTIÁRIO MAS. VISTA 11
Escala: 1 : 25

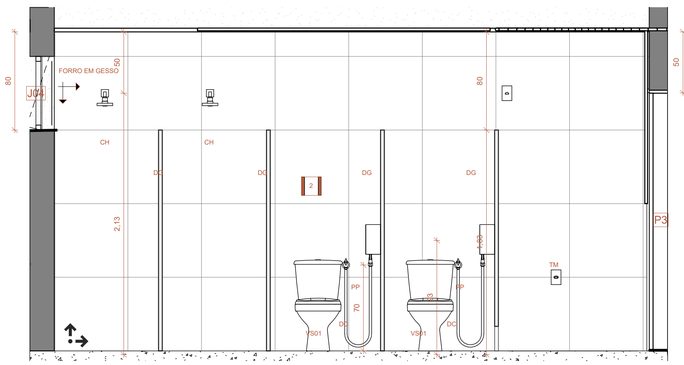

9 VESTIÁRIO FEM. - VISTA 9
Escala: 1 : 25

ÁREAS MOLHADAS LOUÇAS E METAIS	BANCADAS - VIDE DETALHAMENTO
VS01 VASO SANITARIO SIFONADO COM CAIXA ACOPLADA LOUCA BRANCA - PADRAO MEDIO, INCLUSO ENGATE FLEXIVEL EM METAL CROMADO, 1/2" X 40CM	BG01 BANCADA EM GRANITO CINZA ANDRORINHA - COPA - 180x60cm BG02 BANCADA EM GRANITO CINZA ANDRORINHA - COPA E BRINQUEDOTECA - 230x60cm
VS02 BACIA SANITARIA SIFONADA DE LOUCA BRANCA STUDIO KIDS, REF.PI.16.17, DECA OU SIMILAR, INCLUSIVE PERTENCES, COM TUBO DE LIGACAO E COBERTURA DE BOLSA, CROMADOS	BG03 BANCADA EM GRANITO CINZA ANDRORINHA - SANITÁRIOS FEMININO E MASCULINO - 270x60cm
VS03 BACIA TURCA , CELITE OU EQUIVALENTE	BG04 BANCADA EM GRANITO CINZA ANDRORINHA - FRALDÁRIO FAMÍLIA - 240x60cm BG05 BANCADA EM GRANITO CINZA ANDRORINHA - FRALDÁRIO FAMÍLIA - 290x65cm
VS04 VASO SANITARIO SIFONADO CONVENCIONAL PARA PCD SEM FURO FRONTAL COM LOUCA BRANCA SEM ASSENTO, INCLUSO CONJUNTO DE LIGACAO PARA BACIA SANITARIA AJUSTAVEL	BG06 BANCADA EM GRANITO CINZA ANDRORINHA - VESTIÁRIOS FEMININO E MASCULINO - 120x55cm
CUB01 CUBA DE EMBUTIR OVAL EM LOUCA BRANCA, 35 X 50CM OU EQUIVALENTE, INCLUSO VALVULA E SIFAO TIPO GARRAFA EM METAL CROMADO	BG07 BANCADA EM GRANITO CINZA ANDRORINHA - FRALDÁRIO BRINQUEDOTECA - 395x50cm
CUB02 CUBA DE EMBUTIR DE ACO INOXIDAVEL MEDIA, INCLUSO VALVULA TIPO AMERICANA E SIFAO TIPO GARRAFA EM METAL CROMADO	ARMÁRIOS - VIDE DETALHAMENTO ARM01 ARMÁRIO INFERIOR PARA COPA MDF COM REVESTIMENTO EM LAMINADO MELAMÍNICO
TR01 TORNEIRA PARA LAVATORIO DE ACIONAMENTO HIDROMECANICO, FECHAMENTO AUTOMATICO, ACABAMENTO LC., PRESSMATIC MESA COMPACT, REF.17160606, 1/2" DA DOCOL OU SIMILAR	ARM02 ARMÁRIO INFERIOR PARA BRINQUEDOTECA MDF COM REVESTIMENTO EM LAMINADO MELAMÍNICO
TR02 DUCHA MANUAL COM DESVIADOR REF. 934106 D38 CROMADO DA DOCOL OU SIMILAR	BARRAS FIXAS CROMADAS
TR03 TORNEIRA CROMADA TUBO MOVEL, DE MESA, 1/2" OU 3/4", PARA PIA DE COZINHA, PADRAO ALTO - FORNECIMENTO E INSTALACAO	BR60 BARRA FIXA DIM.Ø1 3/4" COMP.= 0,60m (EIXO A EIXO) CROMADA DA PHOSYSTEMS BR70 BARRA FIXA DIM.Ø1 3/4" COMP.= 0,70m (EIXO A EIXO) CROMADA DA PHOSYSTEMS
TR04 TORNEIRA PARA LAVATORIO DE MESA PRESSMATIC BENEFIT REF. 00490706 DA DOCOL OU SIMILAR	BR80 BARRA FIXA DIM.Ø1 3/4" COMP.= 0,80m (EIXO A EIXO) CROMADA DA PHOSYSTEMS
LV01 LAVATÓRIO COM COLUNA SUSPENSA, DECA OU SIMILAR	BL70 BARRA FIXA EM "L" DIM.Ø1 3/4" COMP.= 0,70m (EIXO A EIXO) CROMADA DA PHDSYSTEMS
LV02 LAVATÓRIO DE LOUCA BRANCA REF. "L.P.10.17" COM COLUNA SUSPENSA REF. C.510.17, AMBOS DECA VOGUE PLUS OU SIMILAR PARA P.N.E., INCLUSIVE PERTENCES, COM VALVULA, SIFAO, ENGATES CROMADOS	ESPELHOS (LxH) ESP01 ESPELHO DE CRISTAL PRATA e=5mm, DIM. 60x100 cm ESP02 ESPELHO DE CRISTAL PRATA e=5mm, DIM. 120x75 cm
BAN BANHEIRA DE EMBUTIR PARA BEBÊ EM ALUMÍNIO	ESP03 ESPELHO DE CRISTAL PRATA e=5mm, DIM. 270x75 cm ESP04 ESPELHO DE CRISTAL PRATA e=5mm, DIM. 80x75 cm
CH CHUVEIRO COMUM EM PLASTICO BRANCO, COM CANO, 3 TEMPERATURAS, 5500 W (110/220 V)	LUMINÁRIAS LUM1 LUMINÁRIA LED, CÓD. EAA08-E, MARCA DE REF.: LUMICENTER OU SIMILAR
CH2 CHUVEIRO C/ DUCHA MANUAL COM DESVIADOR REF. 934106 D98 CROMADO DA DOCOL OU SIMILAR - FORNECIMENTO E INSTALACAO	LUM2 LUMINÁRIA LED, CÓD. EAA06-E, MARCA DE REF.: LUMICENTER OU SIMILAR
PP PAPELEIRA PLASTICA TIPO DISPENSER PARA PAPEL HIGIENICO ROLAO, H=0,90m DE INSTALAÇÃO	LEGENDA - ELÉTRICA SP SENSOR DE PRESENÇA — CAM CÂMERA DE SEGURANÇA
SB SABONETEIRA PLASTICA TIPO DISPENSER PARA SABONETE LIQUIDO COM RESERVATORIO 800 A 1500 ML - H=1,30m DE INSTALAÇÃO	AR AR CONDICIONADO INT INTERRUPTOR — COND CONDENSADORA
PT TOALHEIRO PLASTICO TIPO DISPENSER PARA PAPEL TOALHA INTERFOLHADO, H=1,10m DE INSTALAÇÃO	TM TOMADA MÉDIA TB TOMADA BAIXA
AQU AQUECEDOR INDIVIDUAL ELETROAUTOMÁTICO COM REGULAGEM PARA 4 TEMPERATURAS - CARGA L/ EQUIVALENTE= POTENCIA 6.400W	BE BOTÃO DE EMERGÊNCIA, SANITÁRIO PNE
DC DUCHA ACTIVA REGISTRO COM DERIVAÇÃO REF.1984 C04 LINHA TARGA DA DECA LIGAÇÃO FLEXÍVEL 30cm REF.4606 C DA DECA SIFÃO PARA LAVATÓRIO REF.1680 C DA DECA VÁLVULA DE ESCOAMENTO LAVATÓRIO OU CUBA REF.1602 C DA DECA OUTROS	
CB CABIDE CROMADO REF.2060 C40 CR LINHA TARGA DA DECA	
BX BOX EM VIDRO INCOLOR TEMPERADO 10mm	
PT1 PORTA TOALHA BARRA , LINHA TARGA , CÓD.: 2040.C40.CR . DECA OU EQUIVALENTE	
MIC MICTÓRIO COM SIFÃO INTEGRADO COR BRANCO GELO CÓD.: M712 , DECA OU EQUIVALENTE	
CDR CADEIRA ARTICULADA PARA BANHO CONFORTO CÓD.: 2355.E.BR . DECA OU EQUIVALENTE	

12 VESTIÁRIO MAS. - VISTA 12
Escala: 1 : 25

13 VESTIÁRIO MAS. - VISTA 13
Escala: 1 : 25

14 VESTIÁRIO MAS. - VISTA 14
Escala: 1 : 25

AGÊNCIA ESTADUAL DE GESTÃO DE EMPREENDIMENTOS
AGESUL — SECRETARIA DE ESTADO DE INFRAESTRUTURA E LOGÍSTICA

OBRA
SEJUSP - Secretária de Estado de Justiça e Segurança Pública
CONSTRUÇÃO DA CASA DA MULHER BRASILEIRA TIPO II EM CORUMBÁ/MS

ITEM
PROJETO EXECUTIVO

LOCAL
RUA CAMPO GRANDE, ESQUINA COM RUA 21 DE SETEMBRO - BAIRRO AEROPORTO EM CORUMBÁ/MS - CEP: 79330-000

ÁR. CONSTRUÍDA = **1372,1 m²**
ÁR. TERRENO = **4631,88 m²**

AUTOR DO PROJETO
gov.br Documento assinado digitalmente
MARIA LUIZA DA SILVA FERNANDES
Data: 12/03/2025 17:59:46-0300
Verifique em https://validar.iti.gov.br
ARQ. MARIA LUIZA DA SILVA FERNANDES
CAU: A190866-9

PROPRIETÁRIO
gov.br Documento assinado digitalmente
ADANILTO FAUSTINO DE SOUZA JUNIOR
Data: 05/06/2025 10:37:20-0300
Verifique em https://validar.iti.gov.br
GOVERNO DO ESTADO DE
MATO GROSSO DO SUL
15.412.257/0001-28

RESPONSÁVEL TÉCNICO P/ EXECUÇÃO DA OBRA

TÍTULO
DETALHAMENTO VESTIÁRIOS

FOLHA
15/27

ESCALA
Como indicado

DATA EMISSAO INICIAL
FEVEREIRO/2025


DATA REVISÃO ATUAL

DESENHO
ML


ARQUIVO

A1 AGESUL


PRANCHA ADEQUADA CONFORME NBR 6492/94

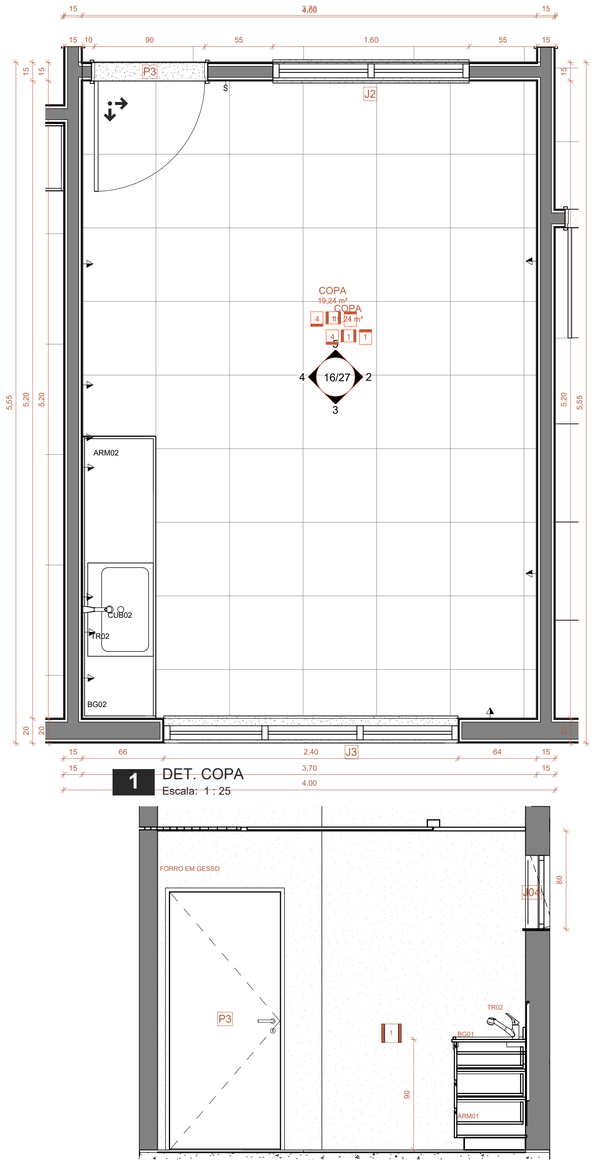


1 DET. COPA
Escala: 1 : 25

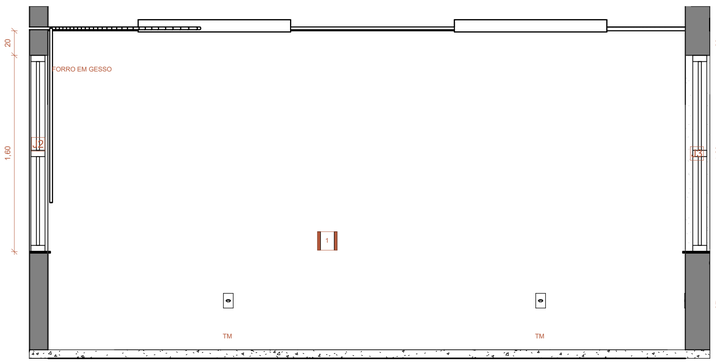

2 COPA - VISTA 2
Escala: 1 : 25

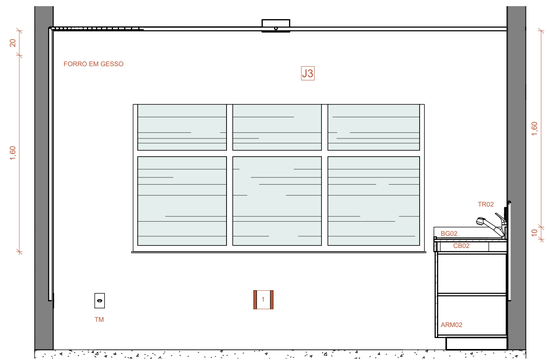


3 COPA - VISTA 3
Escala: 1 : 25

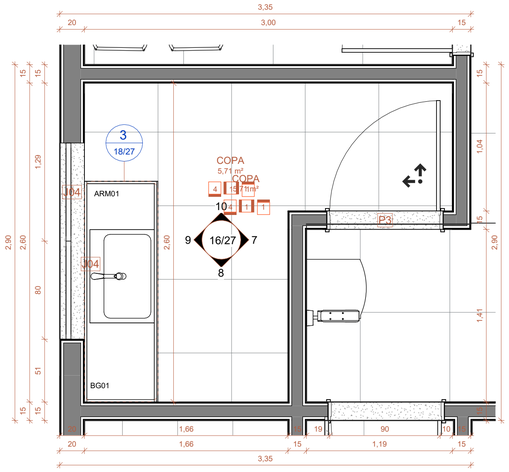


6 DET. COPA 02
Escala: 1 : 25


8 COPA - VISTA 03
Escala: 1 : 25

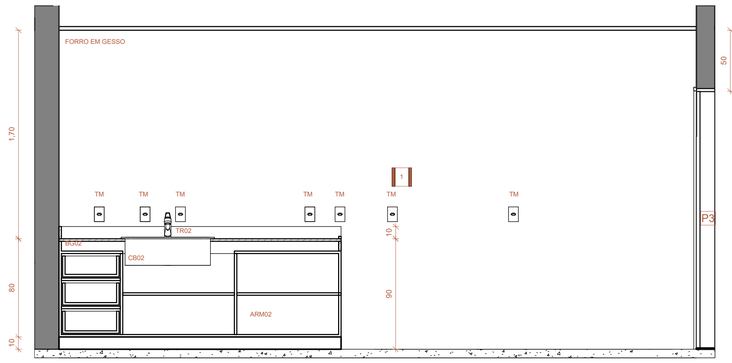


4 COPA - VISTA 4
Escala: 1 : 25

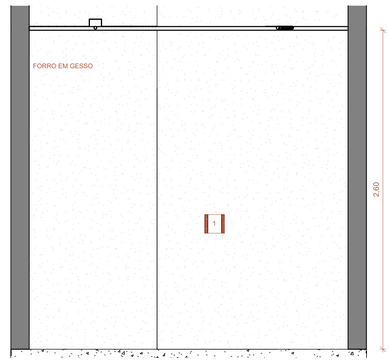


7 COPA - VISTA 02
Escala: 1 : 25

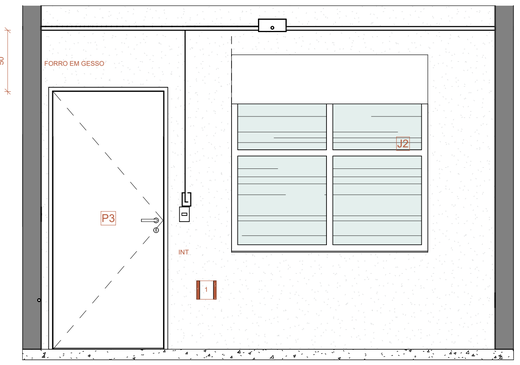

5 COPA - VISTA 5
Escala: 1 : 25

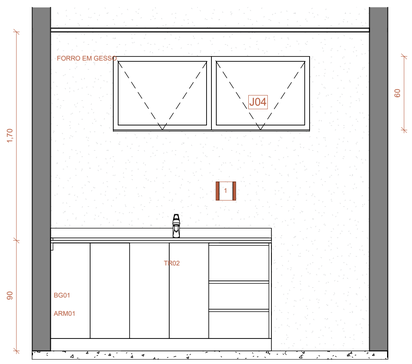

9 COPA - VISTA 04
Escala: 1 : 25

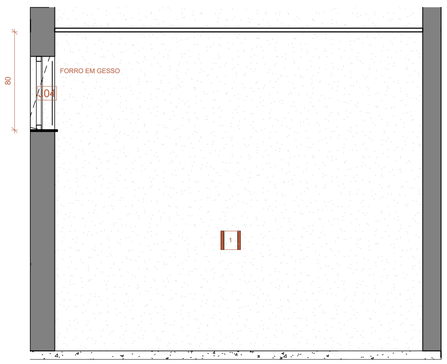

10 COPA - VISTA 05
Escala: 1 : 25

ÁREAS MOLHADAS LOUÇAS E METAIS	
VS01	VASO SANITARIO SIFONADO COM CAIXA ACOPLADA LOUCA BRANCA - PADRAO MEDIO, INCLUSO ENGATE FLEXIVEL EM METAL CROMADO, 1/2 X 40CM
VS02	BACIA SANITARIA SIFONADA DE LOUCA BRANCA STUDIO KIDS, REF.PI.16.17, DECA OU SIMILAR INCLUSIVE PERTENCES, COM TUBO DE LIGACAO E COBERTURA DE BOLSA, CROMADOS
VS03	BACIA TURCA . CELITE OU EQUIVALENTE
VS04	VASO SANITARIO SIFONADO CONVENCIONAL PARA PCD SEM FURO FRONTAL, COM LOUCA BRANCA SEM ASSENTO, INCLUSO CONJUNTO DE LIGACAO PARA BACIA SANITARIA AJUSTAVEL
CUB01	CUBA DE EMBUTIR OVAL EM LOUCA BRANCA, 35 X 50CM OU EQUIVALENTE, INCLUSO VALVULA E SIFAO TIPO GARRAFA EM METAL CROMADO
CUB02	CUBA DE EMBUTIR DE ACO INOXIDAVEL MEDIA, INCLUSO VALVULA TIPO AMERICANA E SIFAO TIPO GARRAFA EM METAL CROMADO
TR01	TORNEIRA PARA LAVATORIO DE ACIONAMENTO HIDROMECANICO, FECHAMENTO AUTOMATICO, ACABAMENTO L.C., PRESSMATIC MESA COMPACT, REF.17160606, 1/2" DA DOCOL OU SIMILAR
TR02	DUCHA MANUAL COM DESVIADOR REF. 93410E D98 CROMADO DA DOCOL OU SIMILAR
TR03	TORNEIRA CROMADA TUBO MOVEL, DE MESA, 1/2" OU 3/4", PARA PIA DE COZINHA, PADRAO ALTO - FORNECIMENTO E INSTALACAO.
TR04	TORNEIRA PARA LAVATORIO DE MESA PRESSMATIC BENEFIT REF. 00490706 DA DOCOL OU SIMILAR
LV01	LAVATÓRIO COM COLUNA SUSPENSA. DECA OU SIMILAR
LV02	LAVATORIO DE LOUCA BRANCA REF. L.510.17 COM COLUNA SUSPENSA REF. C.510.17, AMBOS DECA VOGUE PLUS OU SIMILAR PARA P.N.E., INCLUSIVE PERTENCES, COM VALVULA, SIFAO, ENGATES CROMADOS
BAN	BANHEIRA DE EMBUTIR PARA BEBÊ EM ALUMÍNIO
CH	CHUVEIRO COMUM EM PLASTICO BRANCO, COM CANO, 3 TEMPERATURAS, 5500 W (110/220 V).
CH2	CHUVEIRO C/ DUCHA MANUAL COM DESVIADOR REF. 93410E D98 CROMADO DA DOCOL OU SIMILAR - FORNECIMENTO E INSTALACAO
PP	PAPELEIRA PLASTICA TIPO DISPENSER PARA PAPEL HIGIENICO ROLAO, H=0,90m DE INSTALAÇÃO
SB	SABONETEIRA PLASTICA TIPO DISPENSER PARA SABONETE LIQUIDO COM RESERVATORIO 800 A 1500 ML - H=1,30m DE INSTALAÇÃO
PT	TOALHEIRO PLASTICO TIPO DISPENSER PARA PAPEL TOALHA INTERFOLHADO, H=1,10m DE INSTALAÇÃO
AQU	AQUECEDOR INDIVIDUAL ELETROAUTOMÁTICO COM REGULAGEM PARA 4 TEMPERATURAS - CARDAL OU EQUIVALENTE - POTENCIA 6 400W
DC	DUCHA ACTIVA REGISTRO COM DERIVAÇÃO REF.1984 C64 LINHA TARGA DA DECA LIGAÇÃO FLEXÍVEL 30cm REF.4606 C DA DECA SIFÃO PARA LAVATÓRIO REF.1680 C DA DECA VÁLVULA DE ESCOAMENTO LAVATÓRIO OU CUBA REF.1602 C DA DECA OUTROS
CB	CABIDE CROMADO REF.2060 C40 CR LINHA TARGA DA DECA
BX	BOX EM VIDRO INCOLOR TEMPERADO 10mm
PT1	PORTA TOALHA BARRA . LINHA TARGA . COD.: 2040.C40.CR . DECA OU EQUIVALENTE
MIC	MICTÓRIO COM SIFÃO INTEGRADO COR BRANCO GELO CÓD.: M712 . DECA OU EQUIVALENTE
CDR	CADEIRA ARTICULADA PARA BANHO CONFORTO CÓD.: 2305.E.BR . DECA OU EQUIVALENTE

BANCADAS - VIDE DETALHAMENTO	
BG01	BANCADA EM GRANITO CINZA ANDRORINHA - COPA - 180x60cm
BG02	BANCADA EM GRANITO CINZA ANDRORINHA - COPA E BRINQUEDOTECA - 230x60cm
BG03	BANCADA EM GRANITO CINZA ANDRORINHA - SANITÁRIOS FEMININO E MASCULINO - 270x60cm
BG04	BANCADA EM GRANITO CINZA ANDRORINHA - FRALDÁRIO FAMÍLIA - 240x60cm
BG05	BANCADA EM GRANITO CINZA ANDRORINHA - FRALDÁRIO FAMÍLIA - 290x65cm
BG06	BANCADA EM GRANITO CINZA ANDRORINHA - VESTIÁRIOS FEMININO E MASCULINO - 120x55cm
BG07	BANCADA EM GRANITO CINZA ANDRORINHA - FRALDÁRIO BRINQUEDOTECA - 395x50cm
ARMÁRIOS - VIDE DETALHAMENTO	
ARM01	ARMÁRIO INFERIOR PARA COPA MDF COM REVESTIMENTO EM LAMINADO MELAMÍNICO
ARM02	ARMÁRIO INFERIOR PARA BRINQUEDOTECA MDF COM REVESTIMENTO EM LAMINADO MELAMÍNICO
BARRAS FIXAS CROMADAS	
BR60	BARRA FIXA DIM.Ø1 3/4" COMP.= 0,60m (EIXO A EIXO) CROMADA DA PHDSYSTEMS
BR70	BARRA FIXA DIM.Ø1 3/4" COMP.= 0,70m (EIXO A EIXO) CROMADA DA PHDSYSTEMS
BR80	BARRA FIXA DIM.Ø1 3/4" COMP.= 0,80m (EIXO A EIXO) CROMADA DA PHDSYSTEMS
BL70	BARRA FIXA EM "L" DIM.Ø1 3/4" COMP.= 0,70m (EIXO A EIXO) CROMADA DA PHDSYSTEMS
ESPELHOS (LxH)	
ESP01	ESPELHO DE CRISTAL PRATA e=5mm, DIM. 60x100 cm
ESP02	ESPELHO DE CRISTAL PRATA e=5mm, DIM. 120x75 cm
ESP03	ESPELHO DE CRISTAL PRATA e=5mm, DIM. 270x75 cm
ESP04	ESPELHO DE CRISTAL PRATA e=5mm, DIM. 80x75 cm
LUMINÁRIAS	
LUM1	LUMINÁRIA LED, CÓD. EAA08-E, MARCA DE REF.: LUMICENTER OU SIMILAR
LUM2	LUMINÁRIA LED, CÓD. EAA06-E, MARCA DE REF.: LUMICENTER OU SIMILAR

LEGENDA - ELÉTRICA

SP	SENSOR DE PRESENÇA	CAM	CÂMERA DE SEGURANÇA
INT	INTERRUPTOR	AR	AR CONDICIONADO
TM	TOMADA MÉDIA	COND	CONDENSADORA
TB	TOMADA BAIXA		
BE	BOTÃO DE EMERGÊNCIA, SANITÁRIO PNE		

AGESUL — AGÊNCIA ESTADUAL DE GESTÃO DE EMPREENDIMENTOS
SECRETARIA DE ESTADO DE INFRAESTRUTURA E LOGISTICA

OBRA
SEJUSP - Secretária de Estado de Justiça e Segurança Pública
CONSTRUÇÃO DA CASA DA MULHER BRASILEIRA TIPO II EM CORUMBÁ/MS

ITEM
PROJETO EXECUTIVO

LOCAL
RUA CAMPO GRANDE, ESQUINA COM RUA 21 DE SETEMBRO - BAIRRO AEROPORTO EM CORUMBÁ/MS - CEP: 79330-000

ÁR. CONSTRUÍDA = **1372,1 m²**
ÁR. TERRENO = **4631,88 m²**

AUTOR DO PROJETO
gov.br — Documento assinado digitalmente
MARIA LUIZA DA SILVA FERNANDES
Data: 12/03/2025 18:01:39-0300
Verifique em https://validar.iti.gov.br
ARQ. MARIA LUIZA DA SILVA FERNANDES
CAU: A190866-9
RESPONSÁVEL TÉCNICO P/ EXECUÇÃO DA OBRA

PROPRIETÁRIO
gov.br — Documento assinado digitalmente
ADANILTO FAUSTINO DE SOUZA JUNIOR
Data: 05/06/2025 10:39:11-0300
Verifique em https://validar.iti.gov.br
GOVERNO DO ESTADO DE
MATO GROSSO DO SUL
15.412.257/0001-28

TÍTULO
DETALHAMENTO COPAS


FOLHA
16/27

ESCALA	DATA EMISSAO INICIAL	DATA REVISÃO ATUAL	DESENHO
Como indicado	**FEVEREIRO/2025**		**ML**


ARQUIVO

A1 AGESUL


PRANCHA ADEQUADA CONFORME NBR 6492/94

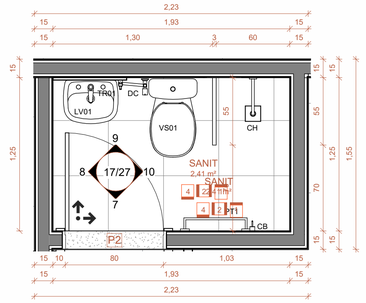


6 DET. SANITÁRIO ALOJAMENTOS
Escala: 1 : 25

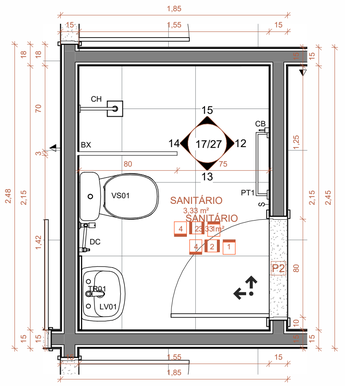


11 DET. SANIT. ALOJAMENTOS 02
Escala: 1 : 25

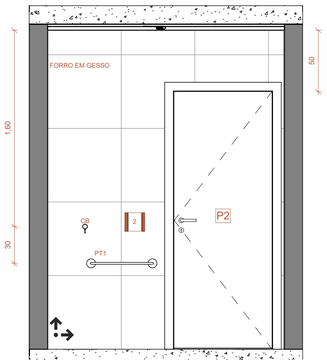


7 SANIT. ALOJAMENTOS - VISTA 07
Escala: 1 : 25

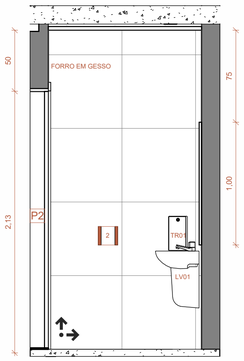


8 SANIT. ALOJAMENTOS - VISTA 08
Escala: 1 : 25

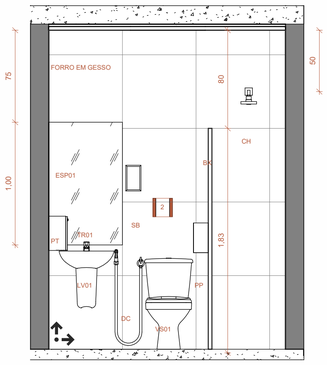


9 SANIT. ALOJAMENTOS - VISTA 09
Escala: 1 : 25

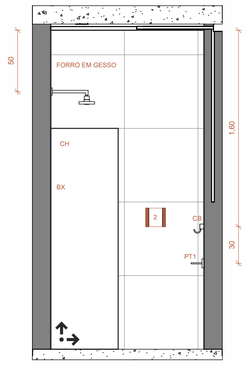


10 SANIT. ALOJAMENTOS - VISTA .10
Escala: 1 : 25

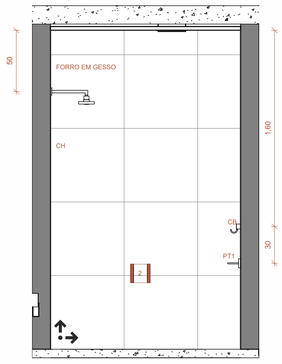


15 SANIT. ALOJAMENTOS - VISTA 15
Escala: 1 : 25

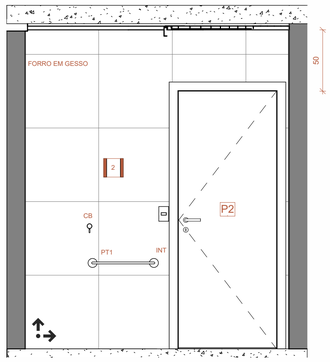


12 SANIT. ALOJAMENTOS - VISTA 12
Escala: 1 : 25

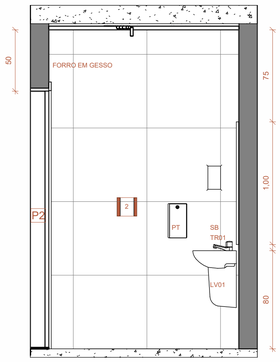


13 SANIT. ALOJAMENTOS - VISTA 13
Escala: 1 : 25

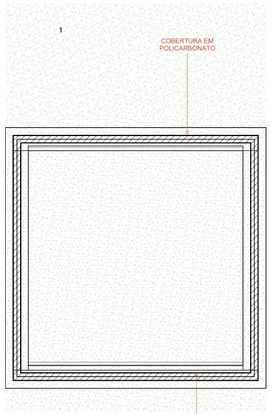


16 DETALHE - ILUMINAÇÃO ZENITAL
Escala: 1 : 20

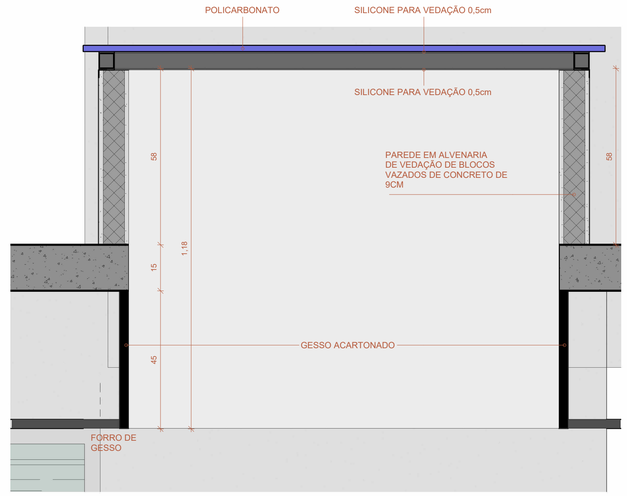


17 CORTE ILUMINAÇÃO ZENITAL
Escala: 1 : 10

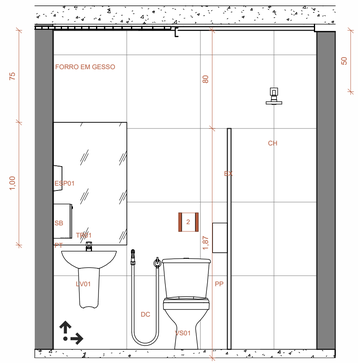

14 SANIT. ALOJAMENTOS - VISTA 14
Escala: 1 : 25

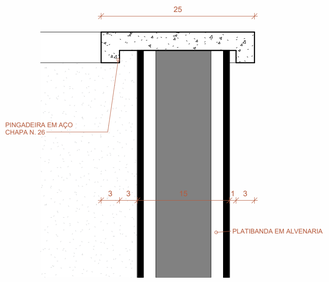

18 DETALHE - PINGADEIRA
Escala: 1 : 5

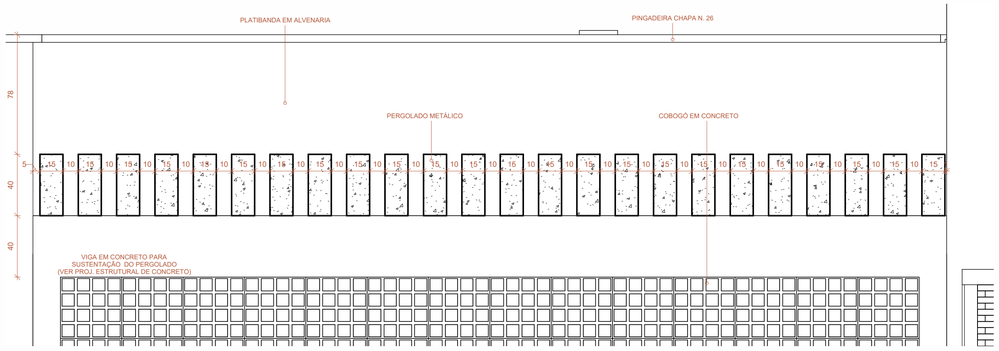

20 VISTA PERGOLADO
Escala: 1 : 20

ÁREAS MOLHADAS LOUÇAS E METAIS	
VS01	VASO SANITARIO SIFONADO COM CAIXA ACOPLADA LOUCA BRANCA - PADRAO MEDIO, INCLUSO ENGATE FLEXIVEL EM METAL CROMADO, 1/2" X 40CM
VS02	BACIA SANITARIA SIFONADA DE LOUCA BRANCA STUDIO KIDS, REF.PI.16.17, DECA OU SIMILAR INCLUSIVE PERTENCES, COM TUBO DE LIGACAO E COBERTURA DE BOLSA, CROMADOS
VS03	BACIA TURCA . CELITE OU EQUIVALENTE
VS04	VASO SANITARIO SIFONADO CONVENCIONAL PARA PCD SEM FURO FRONTAL, COM LOUCA BRANCA SEM ASSENTO, INCLUSO CONJUNTO DE LIGACAO PARA BACIA SANITARIA AJUSTAVEL
CUB01	CUBA DE EMBUTIR OVAL EM LOUCA BRANCA, 35 X 50CM OU EQUIVALENTE, INCLUSO VALVULA E SIFAO TIPO GARRAFA EM METAL CROMADO
CUB02	CUBA DE EMBUTIR DE ACO INOXIDAVEL MEDIA, INCLUSO VALVULA TIPO AMERICANA E SIFAO TIPO GARRAFA EM METAL CROMADO
TR01	TORNEIRA PARA LAVATORIO DE ACIONAMENTO HIDROMECANICO, FECHAMENTO AUTOMATICO, ACABAMENTO L.C., PRESSMATIC MESA COMPACT, REF.17160606, 1/2" DA DOCOL OU SIMILAR
TR02	DUCHA MANUAL COM DESVIADOR REF. 934106 D98 CROMADO DA DOCOL OU SIMILAR
TR03	TORNEIRA CROMADA TUBO MOVEL, DE MESA, 1/2" OU 3/4", PARA PIA DE COZINHA, PADRAO ALTO - FORNECIMENTO E INSTALACAO
TR04	TORNEIRA PARA LAVATORIO DE MESA PRESSMATIC BENEFIT REF. 00490706 DA DOCOL OU SIMILAR
LV01	LAVATÓRIO COM COLUNA SUSPENSA. DECA OU SIMILAR
LV02	LAVATORIO DE LOUCA BRANCA REF. L.510.17 COM COLUNA SUSPENSA REF. C.510.17; AMBOS DECA VOGUE PLUS OU SIMILAR PARA P.N.E., INCLUSIVE PERTENCES, COM VALVULA, SIFAO, ENGATES CROMADOS
BAN	BANHEIRA DE EMBUTIR PARA BEBÊ EM ALUMÍNIO
CH	CHUVEIRO COMUM EM PLASTICO BRANCO, COM CANO, 3 TEMPERATURAS, 5500 W (110/220 V).
CH2	CHUVEIRO C/ DUCHA MANUAL COM DESVIADOR REF. 934106 D98 CROMADO DA DOCOL OU SIMILAR - FORNECIMENTO E INSTALACAO
PP	PAPELEIRA PLASTICA TIPO DISPENSER PARA PAPEL HIGIENICO ROLAO, H=0,90m DE INSTALAÇÃO
SB	SABONETEIRA PLASTICA TIPO DISPENSER PARA SABONETE LIQUIDO COM RESERVATORIO 800 A 1500 ML - H=1,30m DE INSTALAÇÃO
PT	TOALHEIRO PLASTICO TIPO DISPENSER PARA PAPEL TOALHA INTERFOLHADO, H=1,10m DE INSTALAÇÃO
AQU	AQUECEDOR INDIVIDUAL ELETROAUTOMÁTICO COM REGULAGEM PARA 4 TEMPERATURAS - CARDAL OU EQUIVALENTE- POTENCIA 6 400W
DC	DUCHA ACTIVA REGISTRO COM DERIVAÇÃO REF.1984 C64 LINHA TARGA DA DECA LIGAÇÃO FLEXÍVEL 30cm REF.4606 C DA DECA SIFÃO PARA LAVATÓRIO REF.1680 C DA DECA VÁLVULA DE ESCOAMENTO LAVATÓRIO OU CUBA REF.1602 C DA DECA OUTROS
CB	CABIDE CROMADO REF.2060 C40 CR LINHA TARGA DA DECA
BX	BOX EM VIDRO INCOLOR TEMPERADO 10mm
PT1	PORTA TOALHA BARRA . LINHA TARGA . CÓD.: 2040.C40.CR . DECA OU EQUIVALENTE
MIC	MICTÓRIO COM SIFÃO INTEGRADO COR BRANCO GELO CÓD.: M712 . DECA OU EQUIVALENTE
CDR	CADEIRA ARTICULADA PARA BANHO CONFORTO CÓD.: 2355.E.BR . DECA OU EQUIVALENTE

BANCADAS - VIDE DETALHAMENTO	
BG01	BANCADA EM GRANITO CINZA ANDRORINHA - COPA - 180x60cm
BG02	BANCADA EM GRANITO CINZA ANDRORINHA - COPA E BRINQUEDOTECA - 230x60cm
BG03	BANCADA EM GRANITO CINZA ANDRORINHA - SANITÁRIOS FEMININO E MASCULINO - 270x60cm
BG04	BANCADA EM GRANITO CINZA ANDRORINHA - FRALDÁRIO FAMÍLIA - 240x60cm
BG05	BANCADA EM GRANITO CINZA ANDRORINHA - FRALDÁRIO FAMÍLIA - 290x65cm
BG06	BANCADA EM GRANITO CINZA ANDRORINHA - VESTIÁRIOS FEMININO E MASCULINO - 120x55cm
BG07	BANCADA EM GRANITO CINZA ANDRORINHA - FRALDÁRIO BRINQUEDOTECA - 395x50cm
ARMÁRIOS - VIDE DETALHAMENTO	
ARM01	ARMÁRIO INFERIOR PARA COPA MDF COM REVESTIMENTO EM LAMINADO MELAMÍNICO
ARM02	ARMÁRIO INFERIOR PARA BRINQUEDOTECA MDF COM REVESTIMENTO EM LAMINADO MELAMÍNICO
BARRAS FIXAS CROMADAS	
BR60	BARRA FIXA DIM.Ø 1 3/4" COMP.= 0,60m (EIXO A EIXO) CROMADA DA PHDSYSTEMS
BR70	BARRA FIXA DIM.Ø 1 3/4" COMP.= 0,70m (EIXO A EIXO) CROMADA DA PHDSYSTEMS
BR80	BARRA FIXA DIM.Ø 1 3/4" COMP.= 0,80m (EIXO A EIXO) CROMADA DA PHDSYSTEMS
BL70	BARRA FIXA EM "L" DIM.Ø 1 3/4" COMP = 0,70m (EIXO A EIXO) CROMADA DA PHDSYSTEMS
ESPELHOS (LxH)	
ESP01	ESPELHO DE CRISTAL PRATA e=5mm, DIM. 60x100 cm
ESP02	ESPELHO DE CRISTAL PRATA e=5mm, DIM. 120x75 cm
ESP03	ESPELHO DE CRISTAL PRATA e=5mm, DIM. 270x75 cm
ESP04	ESPELHO DE CRISTAL PRATA e=5mm, DIM. 80x75 cm
LUMINÁRIAS	
LUM1	LUMINÁRIA LED, CÓD. EAA08-E, MARCA DE REF.: LUMICENTER OU SIMILAR
LUM2	LUMINÁRIA LED, CÓD. EAA06-E, MARCA DE REF.: LUMICENTER OU SIMILAR
LEGENDA - ELÉTRICA	
SP	SENSOR DE PRESENÇA
INT	INTERRUPTOR
TM	TOMADA MÉDIA
TB	TOMADA BAIXA
BE	BOTÃO DE EMERGÊNCIA, SANITÁRIO PNE
CAM	CÂMERA DE SEGURANÇA
AR COND	AR CONDICIONADO CONDENSADORA

AGESUL — AGÊNCIA ESTADUAL DE GESTÃO DE EMPREENDIMENTOS
SECRETARIA DE ESTADO DE INFRAESTRUTURA E LOGÍSTICA

OBRA
SEJUSP - Secretária de Estado de Justiça e Segurança Pública
CONSTRUÇÃO DA CASA DA MULHER BRASILEIRA TIPO II EM CORUMBÁ/MS

ITEM: **PROJETO EXECUTIVO**

LOCAL
RUA CAMPO GRANDE, ESQUINA COM RUA 21 DE SETEMBRO - BAIRRO AEROPORTO EM CORUMBÁ/MS - CEP:79320-080

ÁR. CONSTRUÍDA = **1372,1 m²**
ÁR. TERRENO = **4631,88 m²**

AUTOR DO PROJETO
gov.br — Documento assinado digitalmente — MARIA LUIZA DA SILVA FERNANDES — Data: 14/03/2025 15:17:50-0300 — Verifique em https://validar.iti.gov.br
ARQ. M/
CAU: A190866-9
RESPONSÁVEL TÉCNICO P/ EXECUÇÃO DA OBRA

PROPRIET
gov.br — Documento assinado digitalmente — ADANILTO FAUSTINO DE SOUZA JUNIOR — Data: 05/06/2025 10:39:11-0300 — Verifique em https://validar.iti.gov.br
GOVERNO DO ESTADO DE
MATO GROSSO DO SUL
15.412.257/0001-28


TÍTULO
DETALHAMENTO SANITÁRIOS / ILUMINAÇÃO ZENITAL / PERGOLADO

FOLHA: **17/27**


ESCALA: **Como indicado**
DATA EMISSAO INICIAL: **FEVEREIRO/2025**
DATA REVISÃO ATUAL:
DESENHO: **ML**
ARQUIVO

A1 AGESUL


PRANCHA ADEQUADA CONFORME NBR 6492/94

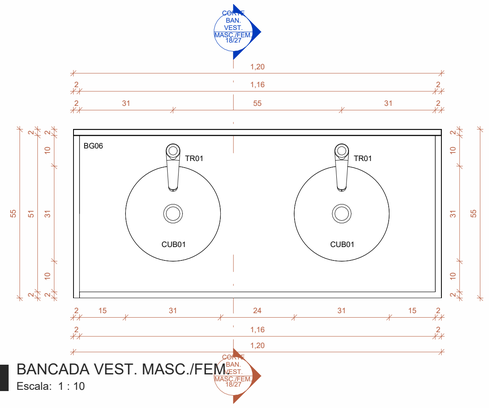


1 BANCADA VEST. MASC./FEM.
Escala: 1 : 10

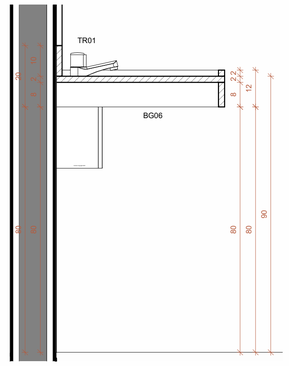


2 CORTE BAN. VEST. MASC./FEM.
Escala: 1 : 10

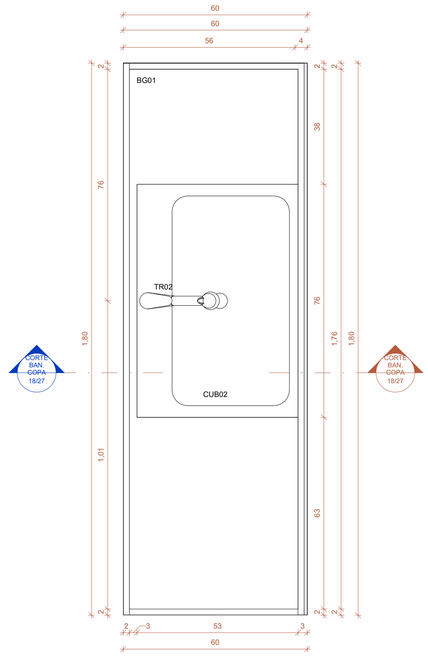


3 BANCADA COPA
Escala: 1 : 10

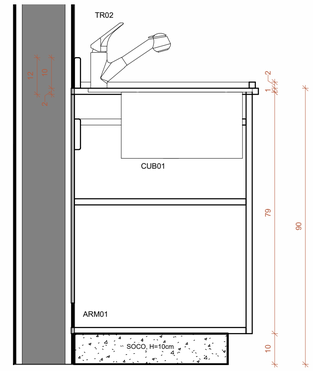


4 CORTE BAN. COPA
Escala: 1 : 10

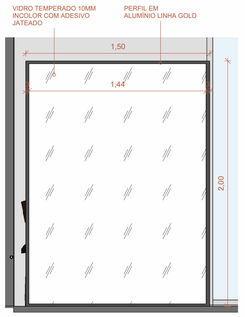

7 DETALHE VIDRO RECEPÇÃO
Escala: 1 : 25

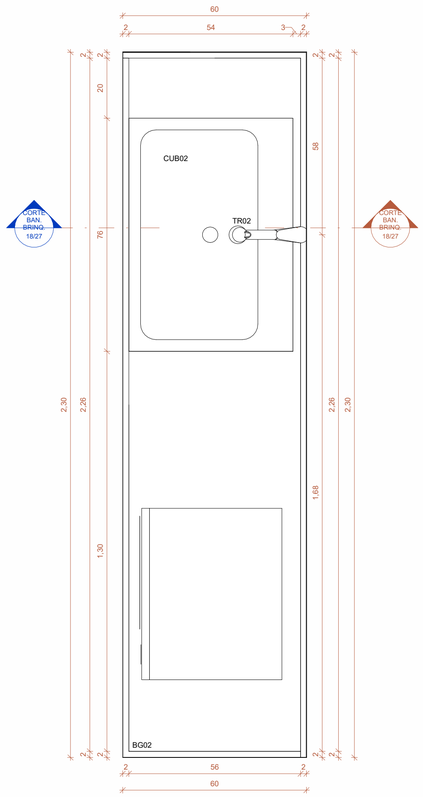

5 BANCADA BRINQUEDOTECA
Escala: 1 : 10

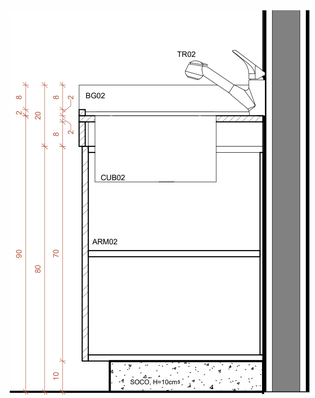

6 CORTE BAN. BRINQ.
Escala: 1 : 10

ÁREAS MOLHADAS LOUÇAS E METAIS	
VS01	VASO SANITARIO SIFONADO COM CAIXA ACOPLADA LOUCA BRANCA - PADRAO MEDIO, INCLUSO ENGATE FLEXÍVEL EM METAL CROMADO, 1/2 X 40CM
VS02	BACIA SANITARIA SIFONADA DE LOUCA BRANCA STUDIO KIDS, REF.PI.16.17, DECA OU SIMILAR, INCLUSIVE PERTENCES, COM TUBO DE LIGACAO E COBERTURA DE BOLSA, CROMADOS
VS03	BACIA TURCA . CELITE OU EQUIVALENTE
VS04	VASO SANITARIO SIFONADO CONVENCIONAL PARA PCD SEM FURO FRONTAL COM LOUCA BRANCA SEM ASSENTO, INCLUSO CONJUNTO DE LIGACAO PARA BACIA SANITARIA AJUSTAVEL
CUB01	CUBA DE EMBUTIR OVAL EM LOUCA BRANCA, 35 X 50CM OU EQUIVALENTE, INCLUSO VALVULA E SIFAO TIPO GARRAFA EM METAL CROMADO
CUB02	CUBA DE EMBUTIR DE ACO INOXIDAVEL MEDIA, INCLUSO VALVULA TIPO AMERICANA E SIFAO TIPO GARRAFA EM METAL CROMADO
TR01	TORNEIRA PARA LAVATORIO DE ACIONAMENTO HIDROMECANICO, FECHAMENTO AUTOMATICO, ACABAMENTO L.C., PRESSMATIC MESA COMPACT, REF.17160606, 1/2" DA DOCOL OU SIMILAR
TR02	DUCHA MANUAL COM DESVIADOR REF. 934106 D98 CROMADO DA DOCOL OU SIMILAR
TR03	TORNEIRA CROMADA TUBO MOVEL, DE MESA, 1/2" OU 3/4", PARA PIA DE COZINHA, PADRAO ALTO - FORNECIMENTO E INSTALACAO.
TR04	TORNEIRA PARA LAVATORIO DE MESA PRESSMATIC BENEFIT REF. 00490706 DA DOCOL OU SIMILAR
LV01	LAVATÓRIO COM COLUNA SUSPENSA. DECA OU SIMILAR
LV02	LAVATORIO DE LOUCA BRANCA REF. L.510.17 COM COLUNA SUSPENSA REF. C.510.17, AMBOS DECA VOGUE PLUS OU SIMILAR PARA P.N.E., INCLUSIVE PERTENCES, COM VALVULA, SIFAO, ENGATES CROMADOS
BAN	BANHEIRA DE EMBUTIR PARA BEBÊ EM ALUMÍNIO
CH	CHUVEIRO COMUM EM PLASTICO BRANCO, COM CANO, 3 TEMPERATURAS, 5500 W (110/220 V)
CH2	CHUVEIRO C/ DUCHA MANUAL COM DESVIADOR REF. 934106 D98 CROMADO DA DOCOL OU SIMILAR - FORNECIMENTO E INSTALACAO
PP	PAPELEIRA PLASTICA TIPO DISPENSER PARA PAPEL HIGIENICO ROLAO, H=0,90m DE INSTALAÇÃO
SB	SABONETEIRA PLASTICA TIPO DISPENSER PARA SABONETE LIQUIDO COM RESERVATORIO 800 A 1500 ML - H=1,30m DE INSTALAÇÃO
PT	TOALHEIRO PLASTICO TIPO DISPENSER PARA PAPEL TOALHA INTERFOLHADO, H=1,10m DE INSTALAÇÃO
AQU	AQUECEDOR INDIVIDUAL ELETROAUTOMÁTICO COM REGULAGEM PARA 4 TEMPERATURAS - CARDAL OU EQUIVALENTE - POTENCIA 6 400W
DC	DUCHA ACTIVA REGISTRO COM DERIVAÇÃO REF.1984 C04 LINHA TARGA DA DECA LIGAÇÃO FLEXÍVEL 30cm REF.4606 C DA DECA SIFÃO PARA LAVATÓRIO REF. 1680 C DA DECA VÁLVULA DE ESCOAMENTO LAVATÓRIO OU CUBA REF.1602 C DA DECA OUTROS
CB	CABIDE CROMADO REF.2060 C40 CR LINHA TARGA DA DECA
BX	BOX EM VIDRO INCOLOR TEMPERADO 10mm
PT1	PORTA TOALHA BARRA . LINHA TARGA . CÓD.: 2040.C40.CR . DECA OU EQUIVALENTE
MIC	MICTÓRIO COM SIFÃO INTEGRADO COR BRANCO GELO CÓD.: M712 . DECA OU EQUIVALENTE
CDR	CADEIRA ARTICULADA PARA BANHO CONFORTO CÓD.: 2355.E.BR . DECA OU EQUIVALENTE

BANCADAS - VIDE DETALHAMENTO	
BG01	BANCADA EM GRANITO CINZA ANDRORINHA - COPA - 180x60cm
BG02	BANCADA EM GRANITO CINZA ANDRORINHA - COPA E BRINQUEDOTECA - 230x60cm
BG03	BANCADA EM GRANITO CINZA ANDRORINHA - SANITÁRIOS FEMININO E MASCULINO - 270x60cm
BG04	BANCADA EM GRANITO CINZA ANDRORINHA - FRALDÁRIO FAMÍLIA - 240x60cm
BG05	BANCADA EM GRANITO CINZA ANDRORINHA - FRALDÁRIO FAMÍLIA - 290x65cm
BG06	BANCADA EM GRANITO CINZA ANDRORINHA - VESTIÁRIOS FEMININO E MASCULINO - 120x55cm
BG07	BANCADA EM GRANITO CINZA ANDRORINHA - FRALDÁRIO BRINQUEDOTECA - 395x50cm
ARMÁRIOS - VIDE DETALHAMENTO	
ARM01	ARMÁRIO INFERIOR PARA COPA MDF COM REVESTIMENTO EM LAMINADO MELAMÍNICO
ARM02	ARMÁRIO INFERIOR PARA BRINQUEDOTECA MDF COM REVESTIMENTO EM LAMINADO MELAMÍNICO
BARRAS FIXAS CROMADAS	
BR60	BARRA FIXA DIM.Ø1 3/4" COMP.= 0.60m (EIXO A EIXO) CROMADA DA PHDSYSTEMS
BR70	BARRA FIXA DIM.Ø1 3/4" COMP.= 0.70m (EIXO A EIXO) CROMADA DA PHDSYSTEMS
BR80	BARRA FIXA DIM.Ø1 3/4" COMP.= 0.80m (EIXO A EIXO) CROMADA DA PHDSYSTEMS
BL70	BARRA FIXA EM "L" DIM.Ø1 3/4" COMP.= 0.70m (EIXO A EIXO) CROMADA DA PHDSYSTEMS
ESPELHOS (LxH)	
ESP01	ESPELHO DE CRISTAL PRATA e=5mm, DIM. 60x100 cm
ESP02	ESPELHO DE CRISTAL PRATA e=5mm, DIM. 120x75 cm
ESP03	ESPELHO DE CRISTAL PRATA e=5mm, DIM. 270x75 cm
ESP04	ESPELHO DE CRISTAL PRATA e=5mm, DIM. 80x75 cm
LUMINÁRIAS	
LUM1	LUMINÁRIA LED, CÓD. EAA08-E, MARCA DE REF.: LUMICENTER OU SIMILAR
LUM2	LUMINÁRIA LED, CÓD. EAA06-E, MARCA DE REF.: LUMICENTER OU SIMILAR
LEGENDA - ELÉTRICA	
SP SENSOR DE PRESENÇA	CAM CÂMERA DE SEGURANÇA
INT INTERRUPTOR	AR AR CONDICIONADO
TM TOMADA MÉDIA	COND CONDENSADORA
TB TOMADA BAIXA	
BE BOTÃO DE EMERGÊNCIA, SANITÁRIO PNE	

AGESUL — AGÊNCIA ESTADUAL DE GESTÃO DE EMPREENDIMENTOS
SECRETARIA DE ESTADO DE INFRAESTRUTURA E LOGÍSTICA

OBRA
SEJUSP - Secretária de Estado de Justiça e Segurança Pública
CONSTRUÇÃO DA CASA DA MULHER BRASILEIRA TIPO II EM CORUMBÁ/MS

ITEM
PROJETO EXECUTIVO

LOCAL
RUA CAMPO GRANDE, ESQUINA COM RUA 21 DE SETEMBRO - BAIRRO AEROPORTO EM CORUMBÁ/MS , CEP: 79330-000

ÁR. CONSTRUÍDA = **1372,1 m²**
ÁR. TERRENO = **4631,88 m²**

AUTOR DO PROJETO
gov.br Documento assinado digitalmente
MARIA LUIZA DA SILVA FERNANDES
Data: 12/03/2025 18:01:39-0300
Verifique em https://validar.iti.gov.br
ARQ. MARIA LUIZA DA SILVA FERNANDES
CAU: A190866-9

RESPONSÁVEL TÉCNICO P/ EXECUÇÃO DA OBRA

PROPRIETÁRIO
gov.br Documento assinado digitalmente
ADANILTO FAUSTINO DE SOUZA JUNIOR
Data: 05/06/2025 10:39:11-0300
Verifique em https://validar.iti.gov.br
GOVERNO DO ESTADO DE
MATO GROSSO DO SUL
15.412.257/0001-28

TÍTULO
DETALHAMENTO BANCADA VESTIÁRIO / COPA / BRINQUEDOTECA

FOLHA
18/27

ESCALA
Como indicado

DATA EMISSÃO INICIAL
FEVEREIRO/2025

DATA REVISÃO ATUAL


DESENHO
ML

ARQUIVO

A1 AGESUL

PRANCHA ADEQUADA CONFORME NBR 8402/94


ARMÁRIO INFERIOR PARA COPA EM MDF COM REVESTIMENTO EM LAMINADO MELAMÍNICO

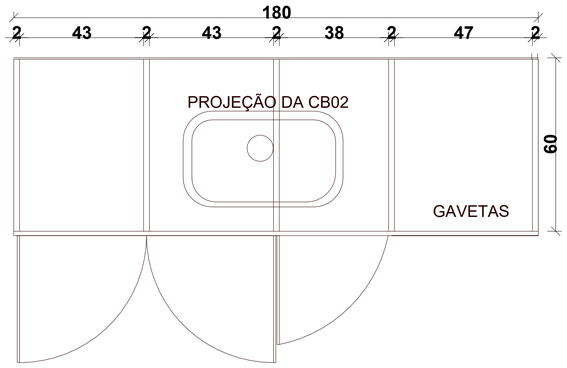

14 PLANTA BAIXA - ARMÁRIO 01 (ARM01)


1:25

ARMÁRIO INFERIOR PARA COPA BRINQUEDOTECA EM MDF COM REVESTIMENTO EM LAMINADO MELAMÍNICO

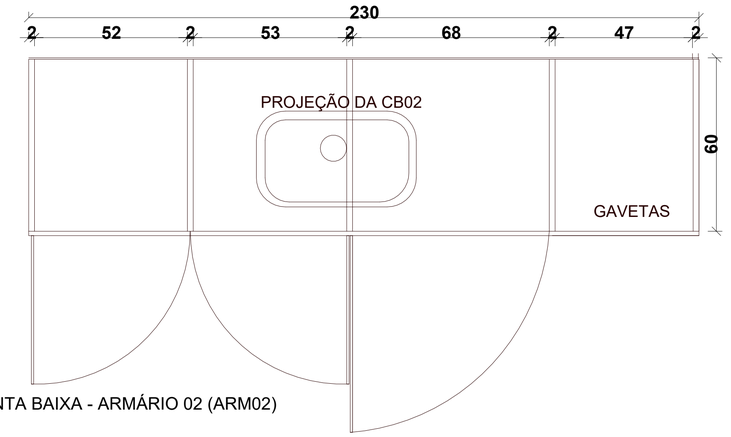

17 PLANTA BAIXA - ARMÁRIO 02 (ARM02)


1:25

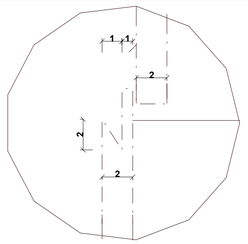

OS PUXADORES SERÃO DO TIPO CAVA NO PRÓPRIO MDF COM ACABAMENTO EM LAMINADO MELAMÍNICO, NA COR BRANCA


21 DET. PUXADOR

1:2

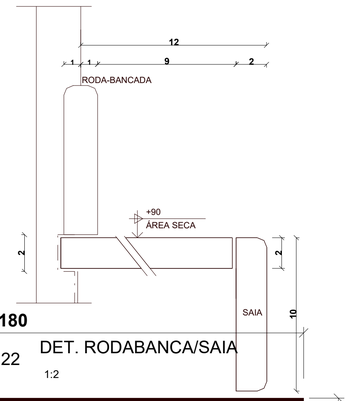

22 DET. RODABANCA/SAIA

1:2

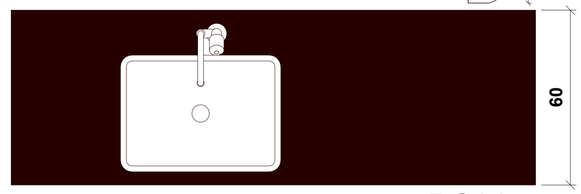


ARM01

VISTA SUPERIOR - ARMÁRIO 01 (ARM01)


1:25

BG01
60X180

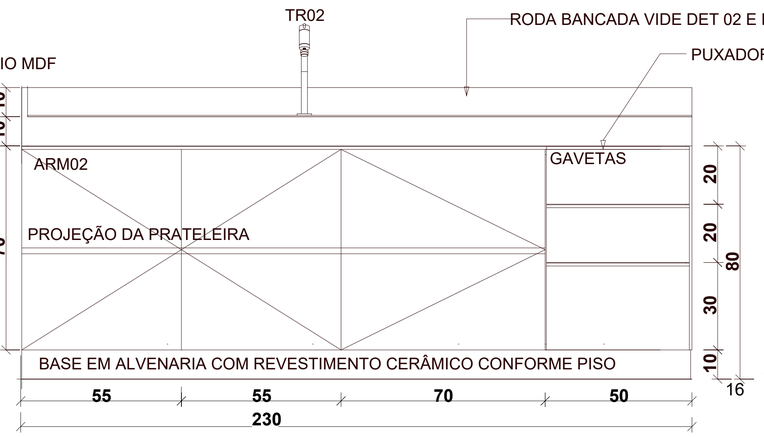


18 ELEVAÇÃO - ARMÁRIO 02 (ARM02)

1:25

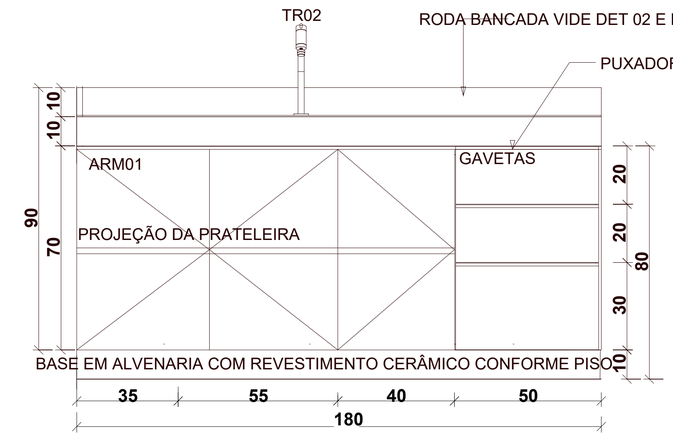


15 ELEVAÇÃO - ARMÁRIO 01 (ARM01)

1:25

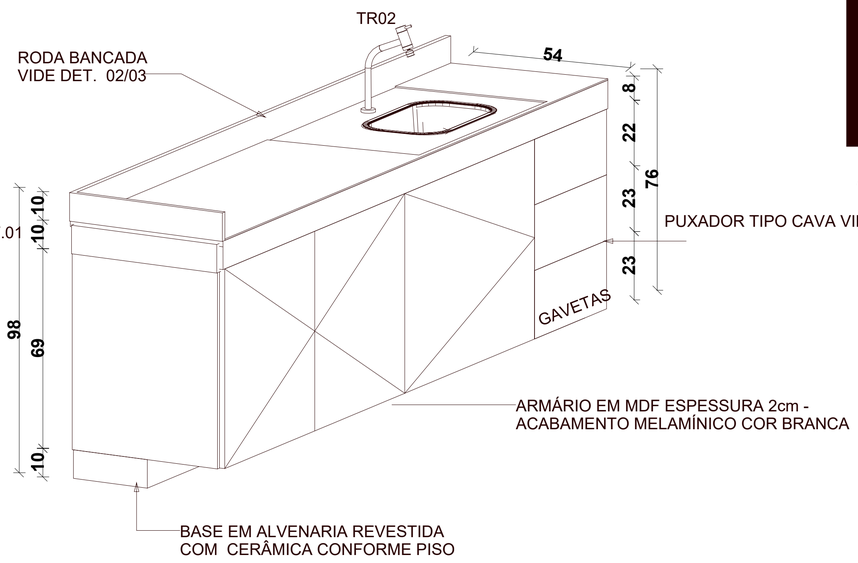

19 PERSPECTIVA - ARMÁRIO 02 (ARM02)


1:25

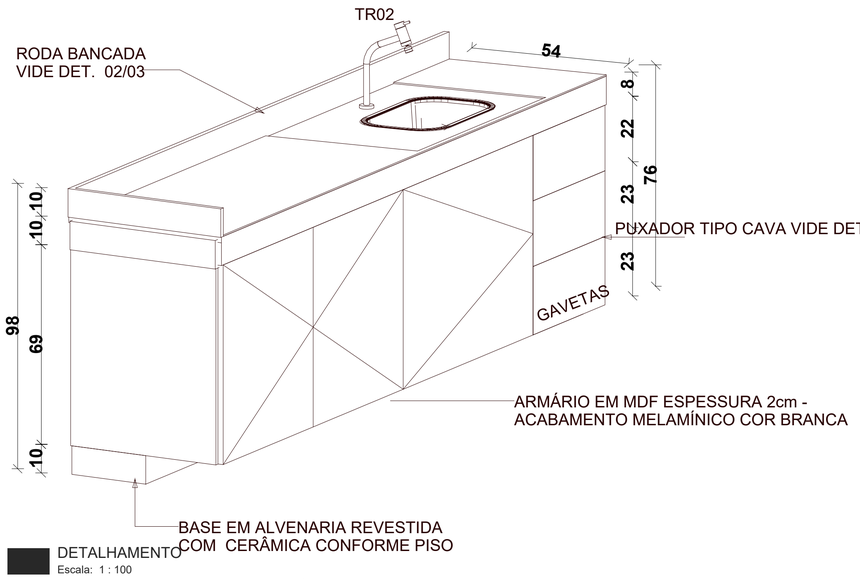

DETALHAMENTO
Escala: 1 : 100

16 PERSPECTIVA - ARMÁRIO 01 (ARM01)

1:25

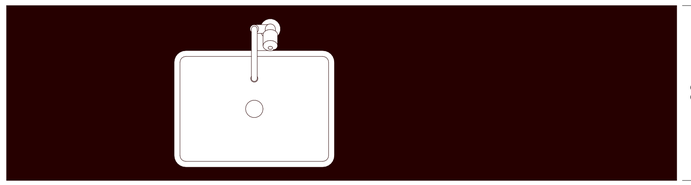

ARM02

VISTA SUPERIOR - ARMÁRIO 02 (ARM02)

20

1:25

BG02
60X230

AGÊNCIA ESTADUAL DE GESTÃO DE EMPREENDIMENTOS
AGESUL SECRETARIA DE ESTADO DE INFRAESTRUTURA E LOGÍSTICA

OBRA
SEJUSP - Secretária de Estado de Justiça e Segurança Pública
CONSTRUÇÃO DA CASA DA MULHER BRASILEIRA TIPO II EM CORUMBÁ/MS

ITEM
PROJETO EXECUTIVO

LOCAL
RUA CAMPO GRANDE, ESQUINA COM RUA 21 DE SETEMBRO - BAIRRO AEROPORTO EM CORUMBÁ/MS - CEP:79320-080

ÁR. CONSTRUÍDA = **1372,1 m²**
ÁR. TERRENO = **4631,88 m²**

AUTOR DO PROJETO
Documento assinado digitalmente
gov.br MARIA LUIZA DA SILVA FERNANDES
Data: 12/03/2025 18:01:39-0300
Verifique em https://validar.iti.gov.br
ARQ.
CAU: A190866-9

PROPRIETÁRIO
Documento assinado digitalmente
gov.br ADANILTO FAUSTINO DE SOUZA JUNIOR
Data: 05/06/2025 10:39:11-0300
Verifique em https://validar.iti.gov.br
GOVERNO DO ESTADO DE
MATO GROSSO DO SUL
15.412.257/0001-28

RESPONSÁVEL TÉCNICO P/ EXECUÇÃO DA OBRA

TÍTULO
VISTAS ARMARIOS

FOLHA
19/27

ESCALA
1 : 100

DATA EMISSAO INICIAL
FEVEREIRO/2025


DATA REVISÃO ATUAL

DESENHO
ML


ARQUIVO

A1 AGESUL


PRANCHA ADEQUADA CONFORME NBR 6492/94

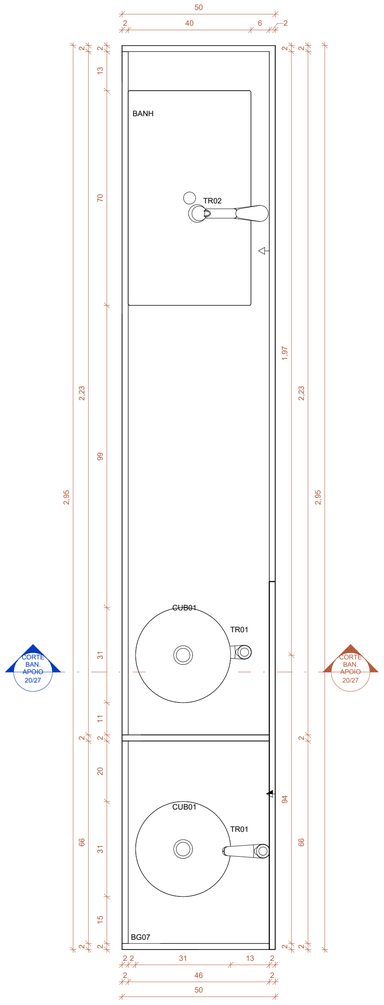


1 BANCADA APOIO
Escala: 1 : 10

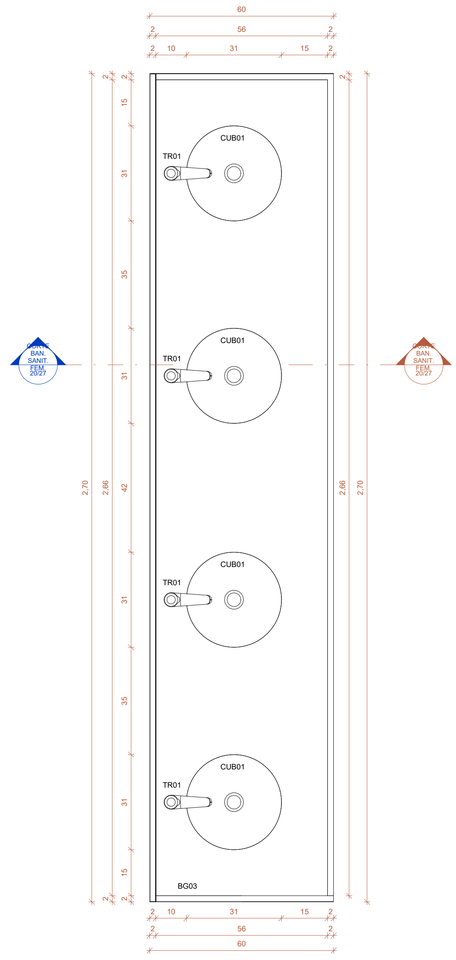


3 BANCADA SANIT. FEM.
Escala: 1 : 10

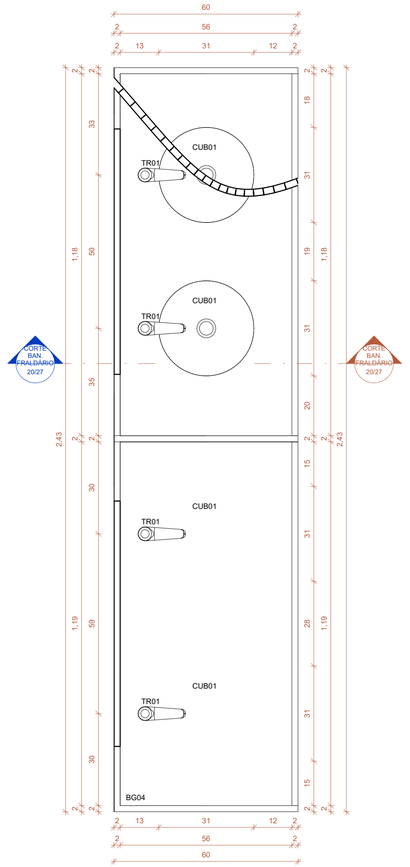


5 BANCADA FRALDÁRIO
Escala: 1 : 10

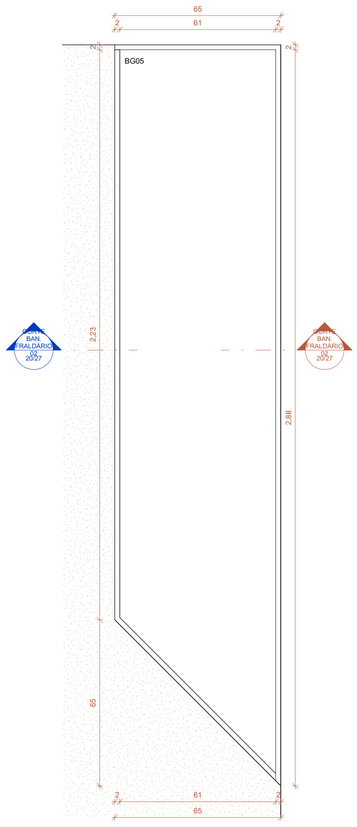


7 BANCADA FRALDÁRIO 02
Escala: 1 : 12

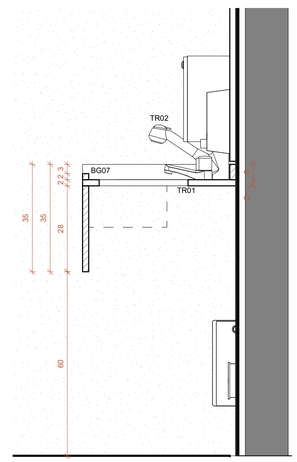


2 CORTE BAN. APOIO
Escala: 1 : 10

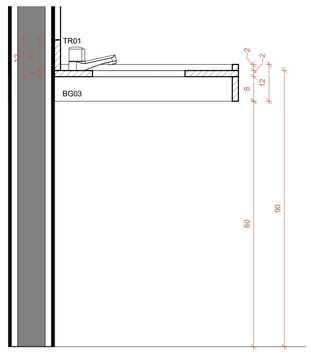

4 CORTE BAN. SANIT. FEM.
Escala: 1 : 10

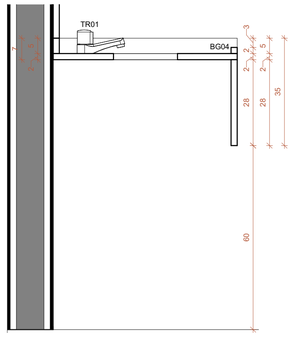

6 CORTE BAN. FRALDÁRIO
Escala: 1 : 10

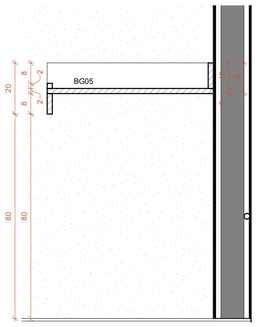

8 CORTE BAN. FRALDÁRIO 02
Escala: 1 : 12

ÁREAS MOLHADAS LOUÇAS E METAIS	
VS01	VASO SANITARIO SIFONADO COM CAIXA ACOPLADA LOUCA BRANCA - PADRAO MEDIO, INCLUSO ENGATE FLEXIVEL EM METAL CROMADO, 1/2" X 40CM
VS02	BACIA SANITARIA SIFONADA DE LOUCA BRANCA STUDIO KIDS, REF.PI.16.17, DECA OU SIMILAR, INCLUSIVE PERTENCES, COM TUBO DE LIGACAO E COBERTURA DE BOLSA, CROMADOS
VS03	BACIA TURCA . CELITE OU EQUIVALENTE
VS04	VASO SANITARIO SIFONADO CONVENCIONAL PARA PCD SEM FURO FRONTAL COM LOUCA BRANCA SEM ASSENTO, INCLUSO CONJUNTO DE LIGACAO PARA BACIA SANITARIA AJUSTAVEL
CUB01	CUBA DE EMBUTIR OVAL EM LOUCA BRANCA, 35 X 50CM OU EQUIVALENTE, INCLUSO VALVULA E SIFAO TIPO GARRAFA EM METAL CROMADO
CUB02	CUBA DE EMBUTIR DE ACO INOXIDAVEL MEDIA, INCLUSO VALVULA TIPO AMERICANA E SIFAO TIPO GARRAFA EM METAL CROMADO
TR01	TORNEIRA PARA LAVATORIO DE ACIONAMENTO HIDROMECANICO, FECHAMENTO AUTOMATICO, ACABAMENTO L.C.. PRESSIMATIC MESA COMPACT, REF.1715/0006, 1/2" DA DOCOL OU SIMILAR
TR02	DUCHA MANUAL COM DESVIADOR REF. 934106 D98 CROMADO DA DOCOL OU SIMILAR
TR03	TORNEIRA CROMADA TUBO MOVEL, DE MESA, 1/2" OU 3/4", PARA PIA DE COZINHA, PADRAO ALTO - FORNECIMENTO E INSTALACAO.
TR04	TORNEIRA PARA LAVATORIO DE MESA PRESSMATIC BENEFIT REF. 00490706 DA DOCOL OU SIMILAR
LV01	LAVATÓRIO COM COLUNA SUSPENSA. DECA OU SIMILAR
LV02	LAVATORIO DE LOUCA BRANCA REF. L.510.17 COM COLUNA SUSPENSA REF. C.510.17, AMBOS DECA VOGUE PLUS OU SIMILAR PARA P.N.E., INCLUSIVE PERTENCES, COM VALVULA, SIFAO, ENGATES CROMADOS.
BAN	BANHEIRA DE EMBUTIR PARA BEBÊ EM ALUMÍNIO
CH	CHUVEIRO COMUM EM PLASTICO BRANCO, COM CANO, 3 TEMPERATURAS, 5500 W (110/220 V)
CH2	CHUVEIRO C/ DUCHA MANUAL COM DESVIADOR REF. 934106 D98 CROMADO DA DOCOL OU SIMILAR - FORNECIMENTO E INSTALACAO
PP	PAPELEIRA PLASTICA TIPO DISPENSER PARA PAPEL HIGIENICO ROLAO, H=0,90m DE INSTALAÇÃO
SB	SABONETEIRA PLASTICA TIPO DISPENSER PARA SABONETE LIQUIDO COM RESERVATORIO 800 A 1500 ML , H=1,30m DE INSTALAÇÃO
PT	TOALHEIRO PLASTICO TIPO DISPENSER PARA PAPEL TOALHA INTERFOLHADO, H=1,10m DE INSTALAÇÃO
AQU	AQUECEDOR INDIVIDUAL ELETROAUTOMÁTICO COM REGULAGEM PARA 4 TEMPERATURAS - CARDAL OU EQUIVALENTE- POTENCIA 6 400W
DC	DUCHA ACTIVA REGISTRO COM DERIVAÇÃO REF.1984 C64 LINHA TARGA DA DECA LIGAÇÃO FLEXÍVEL 30cm REF.4606 C DA DECA SIFÃO PARA LAVATÓRIO REF.1680 C DA DECA VÁLVULA DE ESCOAMENTO LAVATÓRIO OU CUBA REF.1602 C DA DECA OUTROS
CB	CABIDE CROMADO REF.2060 C40 CR LINHA TARGA DA DECA
BX	BOX EM VIDRO INCOLOR TEMPERADO 10mm
PT1	PORTA TOALHA BARRA . LINHA TARGA . CÓD.: 2040.C40.CR . DECA OU EQUIVALENTE
MIC	MICTÓRIO COM SIFÃO INTEGRADO COR BRANCO GELO CÓD.: M712 . DECA OU EQUIVALENTE
CDR	CADEIRA ARTICULADA PARA BANHO CONFORTO CÓD.: 2355.E.BR . DECA OU EQUIVALENTE

BANCADAS - VIDE DETALHAMENTO	
BG01	BANCADA EM GRANITO CINZA ANDRORINHA - COPA - 180x60cm
BG02	BANCADA EM GRANITO CINZA ANDRORINHA - COPA E BRINQUEDOTECA - 230x60cm
BG03	BANCADA EM GRANITO CINZA ANDRORINHA - SANITÁRIOS FEMININO E MASCULINO - 270x60cm
BG04	BANCADA EM GRANITO CINZA ANDRORINHA - FRALDÁRIO FAMÍLIA - 240x60cm
BG05	BANCADA EM GRANITO CINZA ANDRORINHA - FRALDÁRIO FAMÍLIA - 290x65cm
BG06	BANCADA EM GRANITO CINZA ANDRORINHA - VESTIÁRIOS FEMININO E MASCULINO - 120x55cm
BG07	BANCADA EM GRANITO CINZA ANDRORINHA - FRALDÁRIO BRINQUEDOTECA - 395x50cm

ARMÁRIOS - VIDE DETALHAMENTO	
ARM01	ARMÁRIO INFERIOR PARA COPA MDF COM REVESTIMENTO EM LAMINADO MELAMÍNICO
ARM02	ARMÁRIO INFERIOR PARA BRINQUEDOTECA MDF COM REVESTIMENTO EM LAMINADO MELAMÍNICO

BARRAS FIXAS CROMADAS	
BR60	BARRA FIXA DIM.(Ø1 3/4" COMP.= 0,60m (EIXO A EIXO) CROMADA DA PHDSYSTEMS
BR70	BARRA FIXA DIM.(Ø1 3/4" COMP.= 0,70m (EIXO A EIXO) CROMADA DA PHDSYSTEMS
BR80	BARRA FIXA DIM.(Ø1 3/4" COMP.= 0,80m (EIXO A EIXO) CROMADA DA PHDSYSTEMS
BL70	BARRA FIXA EM "L" DIM.(Ø1 3/4" COMP.= 0,70m (EIXO A EIXO) CROMADA DA PHDSYSTEMS

ESPELHOS (LxH)	
ESP01	ESPELHO DE CRISTAL PRATA e=5mm, DIM. 60x100 cm
ESP02	ESPELHO DE CRISTAL PRATA e=5mm, DIM. 120x75 cm
ESP03	ESPELHO DE CRISTAL PRATA e=5mm, DIM. 270x75 cm
ESP04	ESPELHO DE CRISTAL PRATA e=5mm, DIM. 80x75 cm

LUMINÁRIAS	
LUM1	LUMINÁRIA LED, CÓD. EAA06-E, MARCA DE REF.: LUMICENTER OU SIMILAR
LUM2	LUMINÁRIA LED, CÓD. EAA06-E, MARCA DE REF.: LUMICENTER OU SIMILAR

LEGENDA - ELÉTRICA			
SP	SENSOR DE PRESENÇA	CAM	CÂMERA DE SEGURANÇA
INT	INTERRUPTOR	AR	AR CONDICIONADO
TM	TOMADA MÉDIA	COND	CONDENSADORA
TB	TOMADA BAIXA		
BE	BOTÃO DE EMERGÊNCIA, SANITÁRIO PNE		

AGESUL
AGÊNCIA ESTADUAL DE GESTÃO DE EMPREENDIMENTOS
SECRETARIA DE ESTADO DE INFRAESTRUTURA E LOGÍSTICA

OBRA
SEJUSP - Secretária de Estado de Justiça e Segurança Pública
CONSTRUÇÃO DA CASA DA MULHER BRASILEIRA TIPO II EM CORUMBÁ/MS

ITEM
PROJETO EXECUTIVO

LOCAL
RUA CAMPO GRANDE, ESQUINA COM RUA 21 DE SETEMBRO - BAIRRO AEROPORTO EM CORUMBÁ/MS CEP: 79330-260

ÁR. CONSTRUÍDA = **1372,1 m²**
ÁR. TERRENO = **4631,88 m²**

AUTOR DO PROJETO
gov.br Documento assinado digitalmente
MARIA LUIZA DA SILVA FERNANDES
Data: 12/03/2025 18:01:39-0300
Verifique em https://validar.iti.gov.br
ARQ. MARIA LUIZA DA SILVA FERNANDES
CAU: A190866-9
RESPONSÁVEL TÉCNICO P/ EXECUÇÃO DA OBRA

PROPRIETÁRIO
gov.br Documento assinado digitalmente
ADANILTO FAUSTINO DE SOUZA JUNIOR
Data: 05/06/2025 10:39:11-0300
Verifique em https://validar.iti.gov.br
GOVERNO DO ESTADO DE
MATO GROSSO DO SUL
15.412.257/0001-28

TÍTULO
DETALHE BANCADAS

FOLHA
20/27

ESCALA
Como indicado

DATA EMISSÃO INICIAL
FEVEREIRO/2025


DATA REVISÃO ATUAL

DESENHO
Autor

ARQUIVO


A1 AGESUL

PRANCHA ADEQUADA CONFORME NBR 6492/94

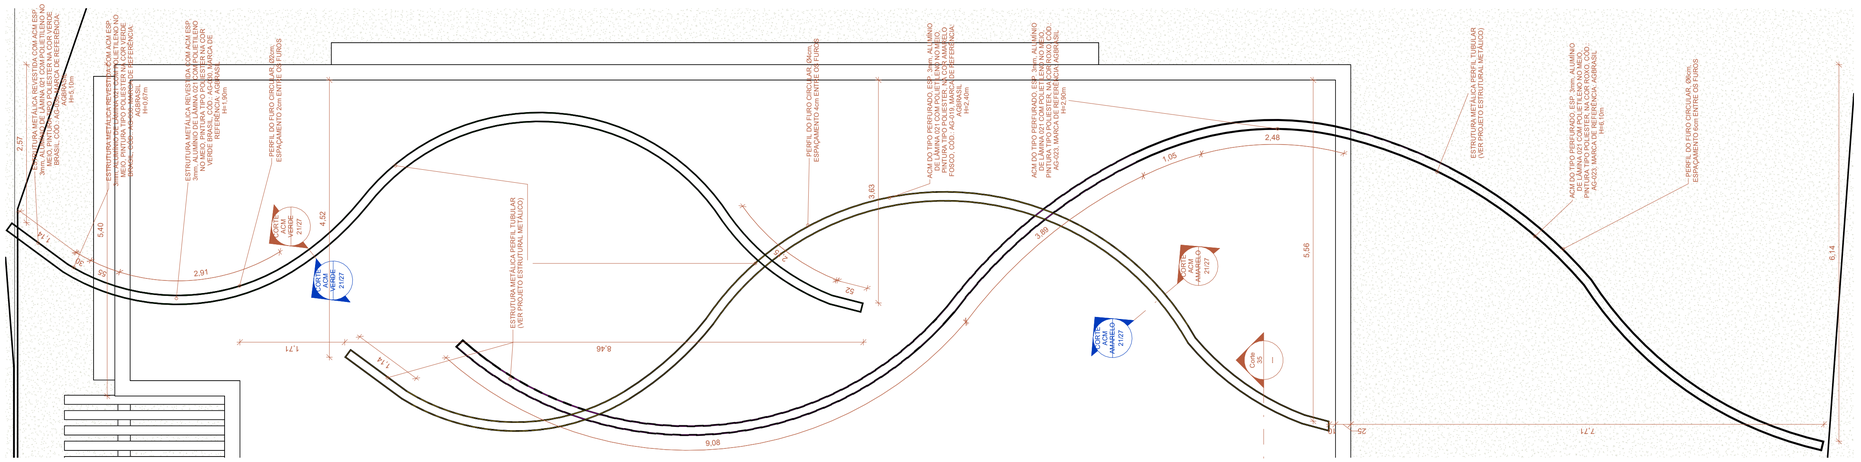


1 DET. ACM

1:25

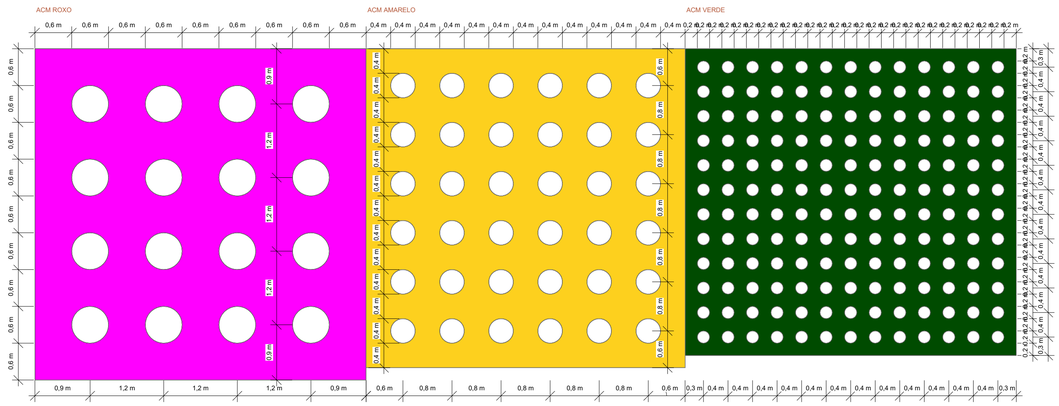


2 ESQUEMA GENÉRICO DO PERFIL PERFURADO

1:5

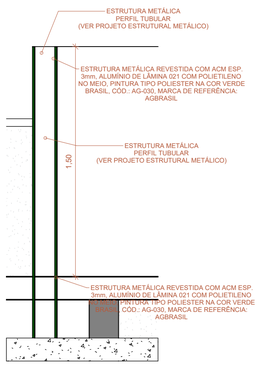


3 CORTE ACM VERDE

Escala: 1 : 20

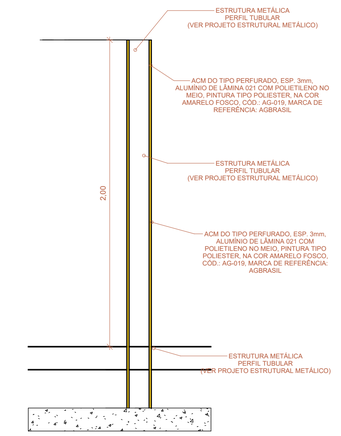

4 CORTE ACM AMARELO

Escala: 1 : 20

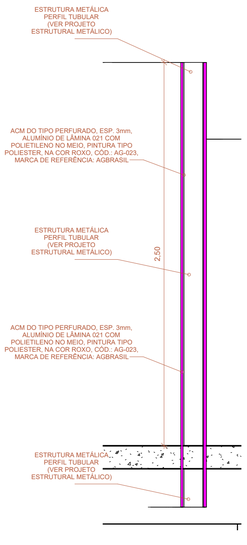


5 CORTE ACM ROXO

Escala: 1 : 20



6 CORTE ACM VERDE 02

Escala: 1 : 20

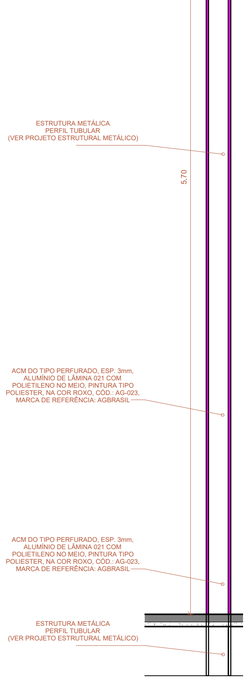

7 CORTE ACM ROXO 02

Escala: 1 : 20

QUANTITATIVOS			
ACM (COR)	COMPRIMENTO (m)	ALTURA (m)	ÁREA (m²)
ROXO	16,43	2,90	47,65
	9,42	6,10	57,46
AMARELO FOSCO	18,80	2,40	45,12
VERDE BRASIL	0,53	0,67	0,35
	0,90	5,10	4,60
	14,76	1,90	28,04
BRISE (COR)	COMPRIMENTO (m)	ALTURA (m)	ÁREA (m²)
ROXO	35,80	1,80	64,44
AMARELO FOSCO	32,00	1,80	57,60
VERDE BRASIL	30,94	1,80	55,70

NOTA:
A LOCAÇÃO DOS ELEMENTOS CURVOS DA FACHADA PRINCIPAL ESTÃO DETERMINADAS NA PLANTA DE FUNDAÇÃO E NA PLANTA DE COBERTURA

AGÊNCIA ESTADUAL DE GESTÃO DE EMPREENDIMENTOS
AGESUL SECRETARIA DE ESTADO DE INFRAESTRUTURA E LOGISTICA

OBRA
SEJUSP - Secretária de Estado de Justiça e Segurança Pública
CONSTRUÇÃO DA CASA DA MULHER BRASILEIRA TIPO II EM CORUMBÁ/MS

ITEM
PROJETO EXECUTIVO

LOCAL
RUA CAMPO GRANDE, ESQUINA COM RUA 21 DE SETEMBRO - BAIRRO AEROPORTO EM CORUMBÁ/MS - CEP:

ÁR. CONSTRUÍDA = **13721,1 m²**
ÁR. TERRENO = **4631,88 m²**

AUTOR DO PROJETO
ARQ. MARIA LUIZA DA SILVA FERNANDES
CAU: A1908866-9
RESPONSÁVEL TÉCNICO P/ EXECUÇÃO DA OBRA

gov.br Documento assinado digitalmente
MARIA LUIZA DA SILVA FERNANDES
Data: 12/03/2025 18:05:03-0300
Verifique em https://validar.iti.gov.br

PROPRIETÁRIO
GOVERNO DO ESTADO DE
MATO GROSSO DO SUL
15.412.257/0001-28

gov.br Documento assinado digitalmente
ADAILTO FAUSTINO DE SOUZA JUNIOR
Data: 05/06/2025 10:41:36-0300
Verifique em https://validar.iti.gov.br

TÍTULO
DETALHE ACM

FOLHA
21/27

ESCALA
Como indicado

DATA EMISSÃO INICIAL
FEVEREIRO/2025


DATA REVISÃO ATUAL

DESENHO
Autor


ARQUIVO

A1 AGESUL

PRANCHA ADEQUADA CONFORME NBR 6492/94

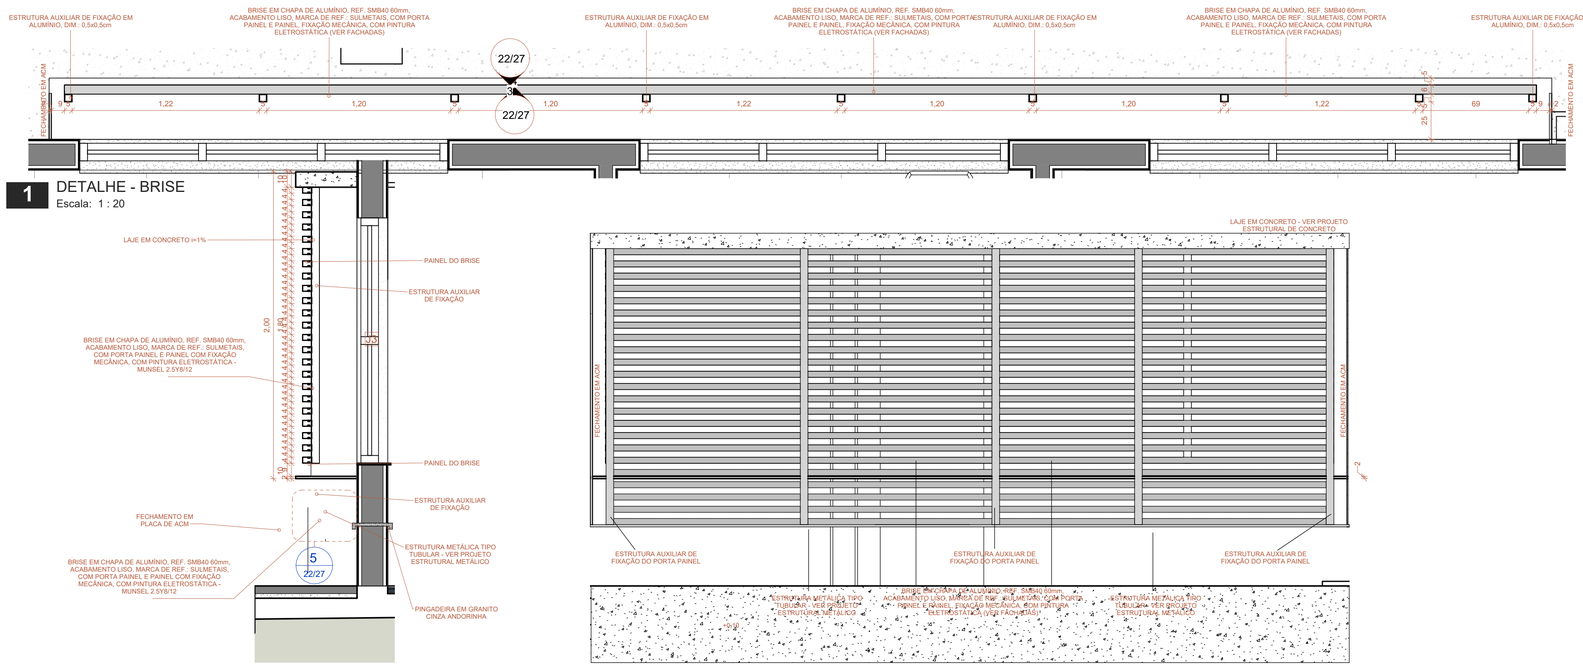


1 DETALHE - BRISE
Escala: 1 : 20

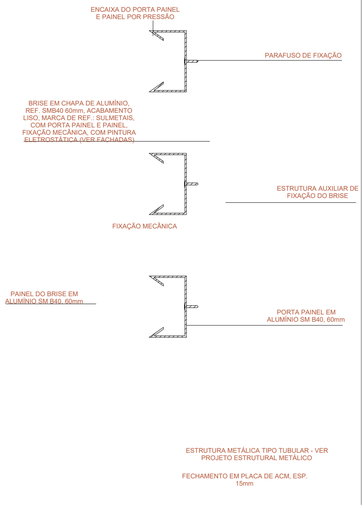


5 DET. - BRISE
Escala: 1 : 2


2 CORTE - BRISE
Escala: 1 : 20

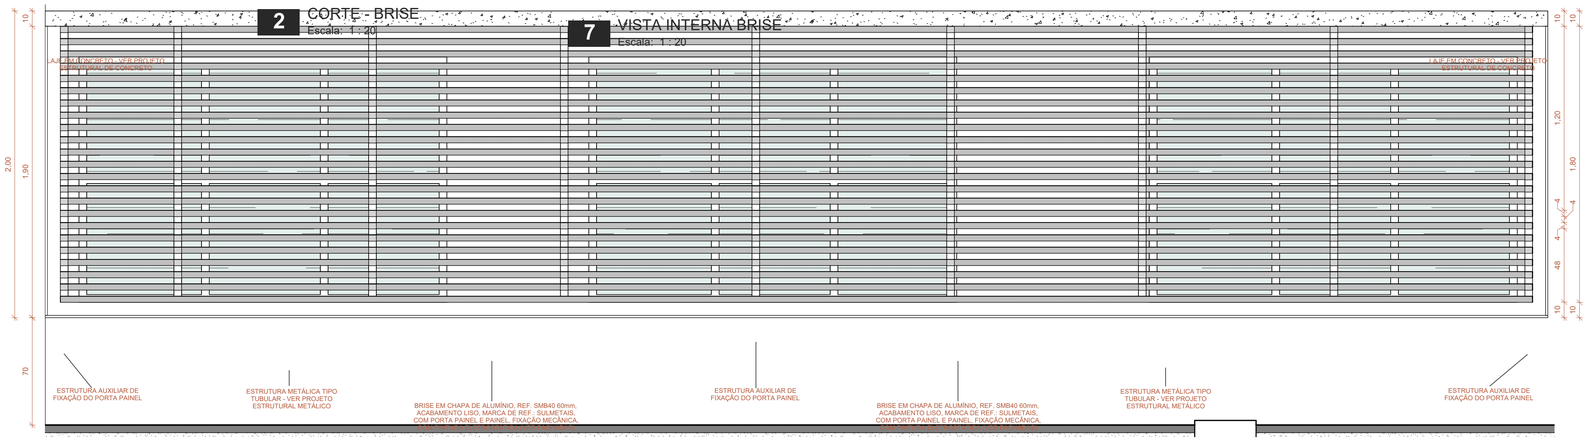

7 VISTA INTERNA BRISE
Escala: 1 : 20

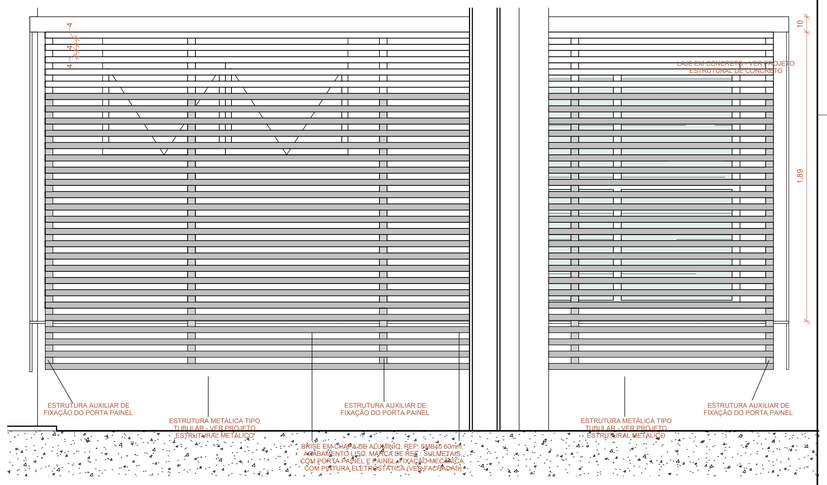

6 VISTA EXTERNA BRISE
Escala: 1 : 20

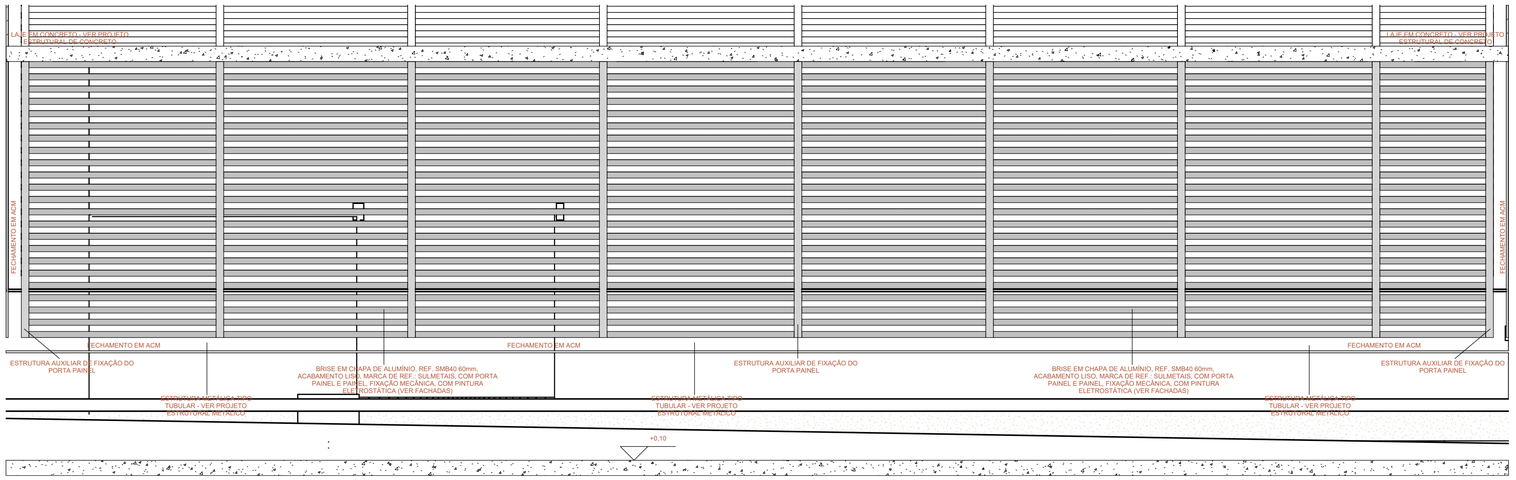

3 VISTA EXTERNA - BRISE
Escala: 1 : 20

4 VISTA INTERNA - BRISE
Escala: 1 : 20

AGESUL

AGÊNCIA ESTADUAL DE GESTÃO DE EMPREENDIMENTOS
SECRETARIA DE ESTADO DE INFRAESTRUTURA E LOGÍSTICA

OBRA
SEJUSP - Secretária de Estado de Justiça e Segurança Pública
CONSTRUÇÃO DA CASA DA MULHER BRASILEIRA TIPO II EM CORUMBÁ/MS

ITEM
PROJETO EXECUTIVO

LOCAL
RUA CAMPO GRANDE, ESQUINA COM RUA 21 DE SETEMBRO - BAIRRO AEROPORTO EM CORUMBÁ/MS - CEP:79320-080

ÁR. CONSTRUÍDA = **1372,1 m²**
ÁR. TERRENO = **4631,88 m²**

AUTOR DO PROJETO
Documento assinado digitalmente gov.br MARIA LUIZA DA SILVA FERNANDES Data: 12/03/2025 18:05:03-0300 Verifique em https://validar.iti.gov.br
ARQ. MARIA LUIZA DA SILVA FERNANDES
CAU: A190866-9

PROPRIETÁRIO
Documento assinado digitalmente gov.br ADANILTO FAUSTINO DE SOUZA JUNIOR Data: 05/06/2025 10:41:36-0300 Verifique em https://validar.iti.gov.br
GOVERNO DO ESTADO DE MATO GROSSO DO SUL
15.412.257/0001-28

RESPONSÁVEL TÉCNICO P/ EXECUÇÃO DA OBRA

TÍTULO
DETALHE BRISE

FOLHA
22/27

ESCALA
Como indicado

DATA EMISSÃO INICIAL
FEVEREIRO/2025


DATA REVISÃO ATUAL

DESENHO
ML


ARQUIVO

A1 AGESUL


PRANCHA ADEQUADA CONFORME NBR 6492/94

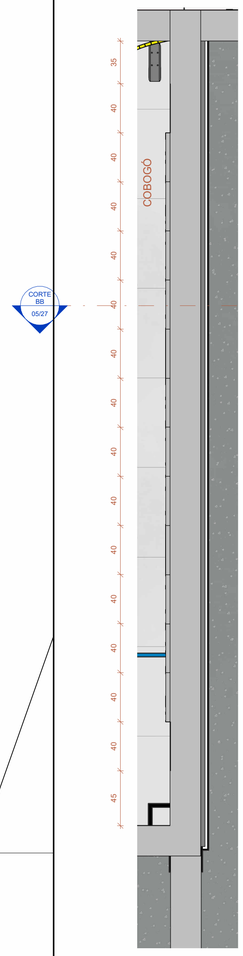


1 PLANTA BAIXA - COBOGÓ RECEPÇÃO
Escala: 1 : 25

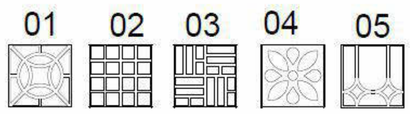

COBOGÓ PRÉ-MOLDADOS BRASIL COBOGÓ 01 - QUATRO PONTAS 16 FUROS / COBOGÓ 02 - QUADRADO / COBOGÓ 03 - TACO CHINÊS
COBOGÓ 04 - COBOGÓ MARGARIDA E COBOGÓ 05 - ALVORADA - VIDE DETALHAMENTO

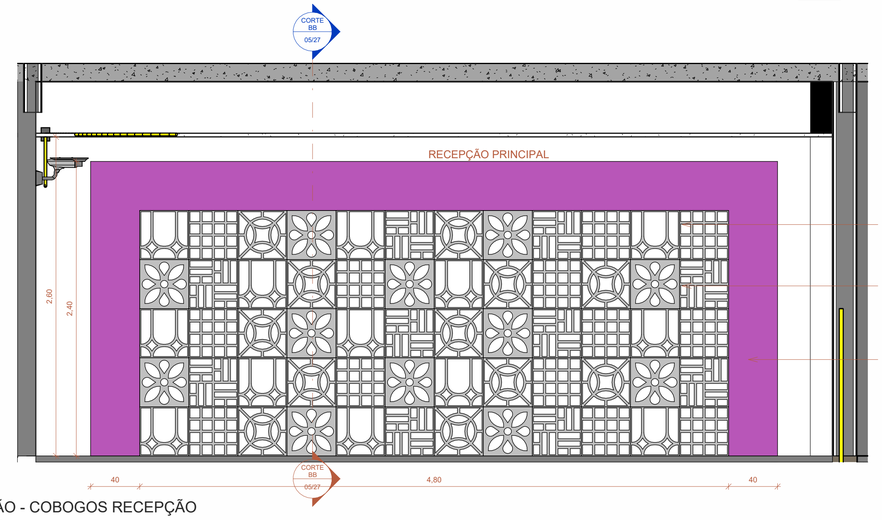


2 ELEVAÇÃO - COBOGOS RECEPÇÃO
Escala: 1 : 25

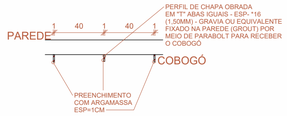


ENCAIXE DAS PEÇAS - DET. 01
Escala: 1 : 25

03	02	04	05	02	01	04	05	03	01	04	03
02	01	01	04	03	05	01	02	04	05	01	02
03	02	04	05	02	01	04	05	03	01	04	03
02	01	01	04	03	05	01	02	04	05	01	02
03	02	04	05	02	01	04	05	03	01	04	03

PAREDE DA RECEPÇÃO - ESQUEMA DE MONTAGEM DAS PEÇAS
Escala: 1 : 25

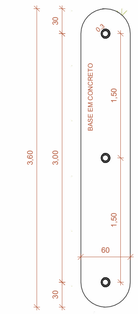

4 PLANTA BAIXA - MASTRO
Escala: 1 : 37

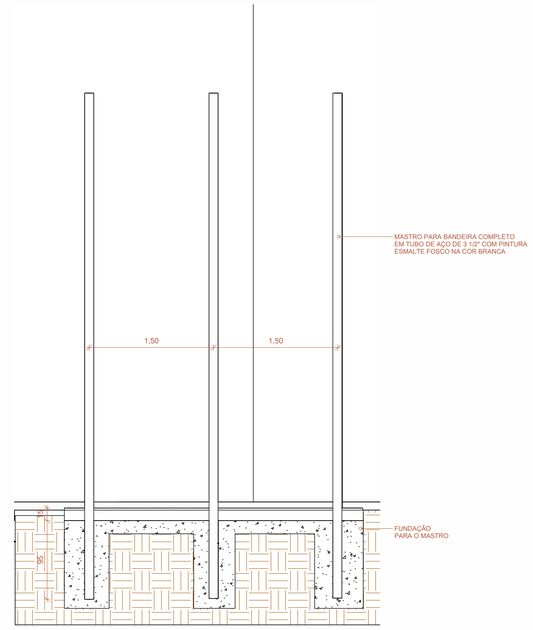

5 DETALHE MASTRO
Escala: 1 : 37

MAPA TÁTIL PARA SINALIZAÇÃO E LOCALIZAÇÃO DE AMBIENTES EM ACRÍLICO NA COR CINZA COM LETRAS EM ALTO RELEVO NA COR BRANCA E BRAILLE INCOLOR PARA UTILIZAÇÃO EM ESPAÇOS PÚBLICOS. COM PEDESTAL EM METAL COM PINTURA ALTOMOTIVA NA COR PRETA MEDINDO 44X130CM



LEGENDA MAPA TÁTIL
Escala: 1 : 20

ADESIVO EM VINIL IMPRESSO COM SIMBOLO S.I.A
(CADEIRANTE) MEDINDO (1,20 X 0,80)M COM LAMINACAO TRANSPARENTE



LEGENDA SIMBOLO PCD
Escala: 1 : 20

11,87
57

CASA DA MULHER BRASILEIRA

LETREIRO TIPO CAIXA . EM CHAPA METÁLICA #18 .COM
PINTURA AUTOMOTIVA COR REF.: **FORTUNA** - SUVINIL OU EQUIVALENTE . FONTE ADOBE MYRIAD SEMIBOLD - ESP. : 10cm

AS LETRAS DEVERÃO SER FIXADAS NA PAREDE POR MEIO DE PINOS METÁLICOS SOLDADOS NA PARTE POSTERIOR DE CADA PEÇA E ENCAIXADOS POR MEIO DE PRESSÃO EM CAMISA METÁLICA PARA ALVENARIA. CADA LETRA DEVERÁ TER NO MÍNIMO 4 PONTOS DE FIXAÇÃO (PINOS) COM TAMANHO MÍNIMO DE 80mm.

3 DETALHE LETREIRO
Escala: 1 : 25

OBSERVAÇÕES:
CONFERIR MEDIDAS NO LOCAL
FORMALIDADES LEGAIS:

1. ESTA PLANTA REPRESENTA E OFICIALIZA A AUTORIA DO PROJETO ARQUITETôNICO (**PROPRIEDADE INTELECTUAL**) À **AGÊNCIA ESTADUAL DE GESTÃO DE EMPREENDIMENTO DE MATO GROSSO DO SUL - AGESUL;**

2. OS DIREITOS DE UTILIZAçãO PERTENCEM á **AGESUL** E **SEJUSP - Secretária de Estado de Justiça e Segurança Pública**

3. O CONTEúDO DESTE DOCUMENTO NãO PODERá SER ALTERADO, REPRODUZIDO OU CEDIDO SOB QUALQUER PRETEXTO;

4. A INOBSERVâNCIA DOS PRECEITOS DESCRITOS RESERVA AO SEU AUTOR E/OU DETENTOR O DIREITO DE INTERVENçãO NOS TERMOS DA LEI;

5. O PRESENTE PROJETO BáSICO REPRODUZ O ESTUDO PRELIMINAR APRESENTADO ANTERIORMENTE, DISCUTIDO, ADAPTADO E APROVADO PELO **SEJUSP - Secretária de Estado de Justiça e Segurança Pública** ;

6. QUALQUER DESCUMPRIMENTO DAS ORIENTAçõES CONTIDAS NO PROJETO ARQUITETôNICO DURANTE A EXECUçãO DA OBRA NãO SERá RECONHECIDO, TANTO PELO AUTOR COMO PELO DETENTOR, OBRIGANDO INCONDICIONALMENTE A REPARAçãO;

7. AS INFORMAçõES AQUI CONTIDAS SãO DE CARáCTER ORIENTATIVO, DEVENDO SER OBSERVADAS AS LEGISLAçõES FEDERAIS, ESTADUAIS E MUNICIPAIS, BEM COMO AS RESPECTIVAS RESPONSABILIDADES TéCNICAS.

AGÊNCIA ESTADUAL DE GESTÃO DE EMPREENDIMENTOS
AGESUL — SECRETARIA DE ESTADO DE INFRAESTRUTURA E LOGISTICA

OBRA
SEJUSP - Secretária de Estado de Justiça e Segurança Pública
CONSTRUÇÃO DA CASA DA MULHER BRASILEIRA TIPO II EM CORUMBÁ/MS

ITEM
PROJETO EXECUTIVO

LOCAL
RUA CAMPO GRANDE, ESQUINA COM RUA 21 DE SETEMBRO - BAIRRO AEROPORTO EM CORUMBÁ/MS - CEP:79320-080

ÁR. CONSTRUÍDA = **1372,1 m²**
ÁR. TERRENO = **4631,88 m²**

AUTOR DO PROJETO
Documento assinado digitalmente gov.br MARIA LUIZA DA SILVA FERNANDES
Data: 12/03/2025 18:05:03-0300
Verifique em https://validar.iti.gov.br
ARQ. MARIA LUIZA DA SILVA FERNANDES
CAU: A190866-9
RESPONSÁVEL TÉCNICO P/ EXECUÇÃO DA OBRA

PROPRIET
Documento assinado digitalmente gov.br ADANILTO FAUSTINO DE SOUZA JUNIOR
Data: 05/06/2025 10:41:36-0300
Verifique em https://validar.iti.gov.br
GOVERNO DO ESTADO DE MATO GROSSO DO SUL
15.412.257/0001-28

TÍTULO
DETALHE COBOGÓ / LETREIRO / MASTRO / MAPA TÁTIL /ADESIVO SIMBOLO PCD

FOLHA
23/27

ESCALA
Como indicado

DATA EMISSAO INICIAL
FEVEREIRO/2025


DATA REVISÃO ATUAL

DESENHO
ML

ARQUIVO

A1 AGESUL

PRANCHA ADEQUADA CONFORME NBR 6492/94

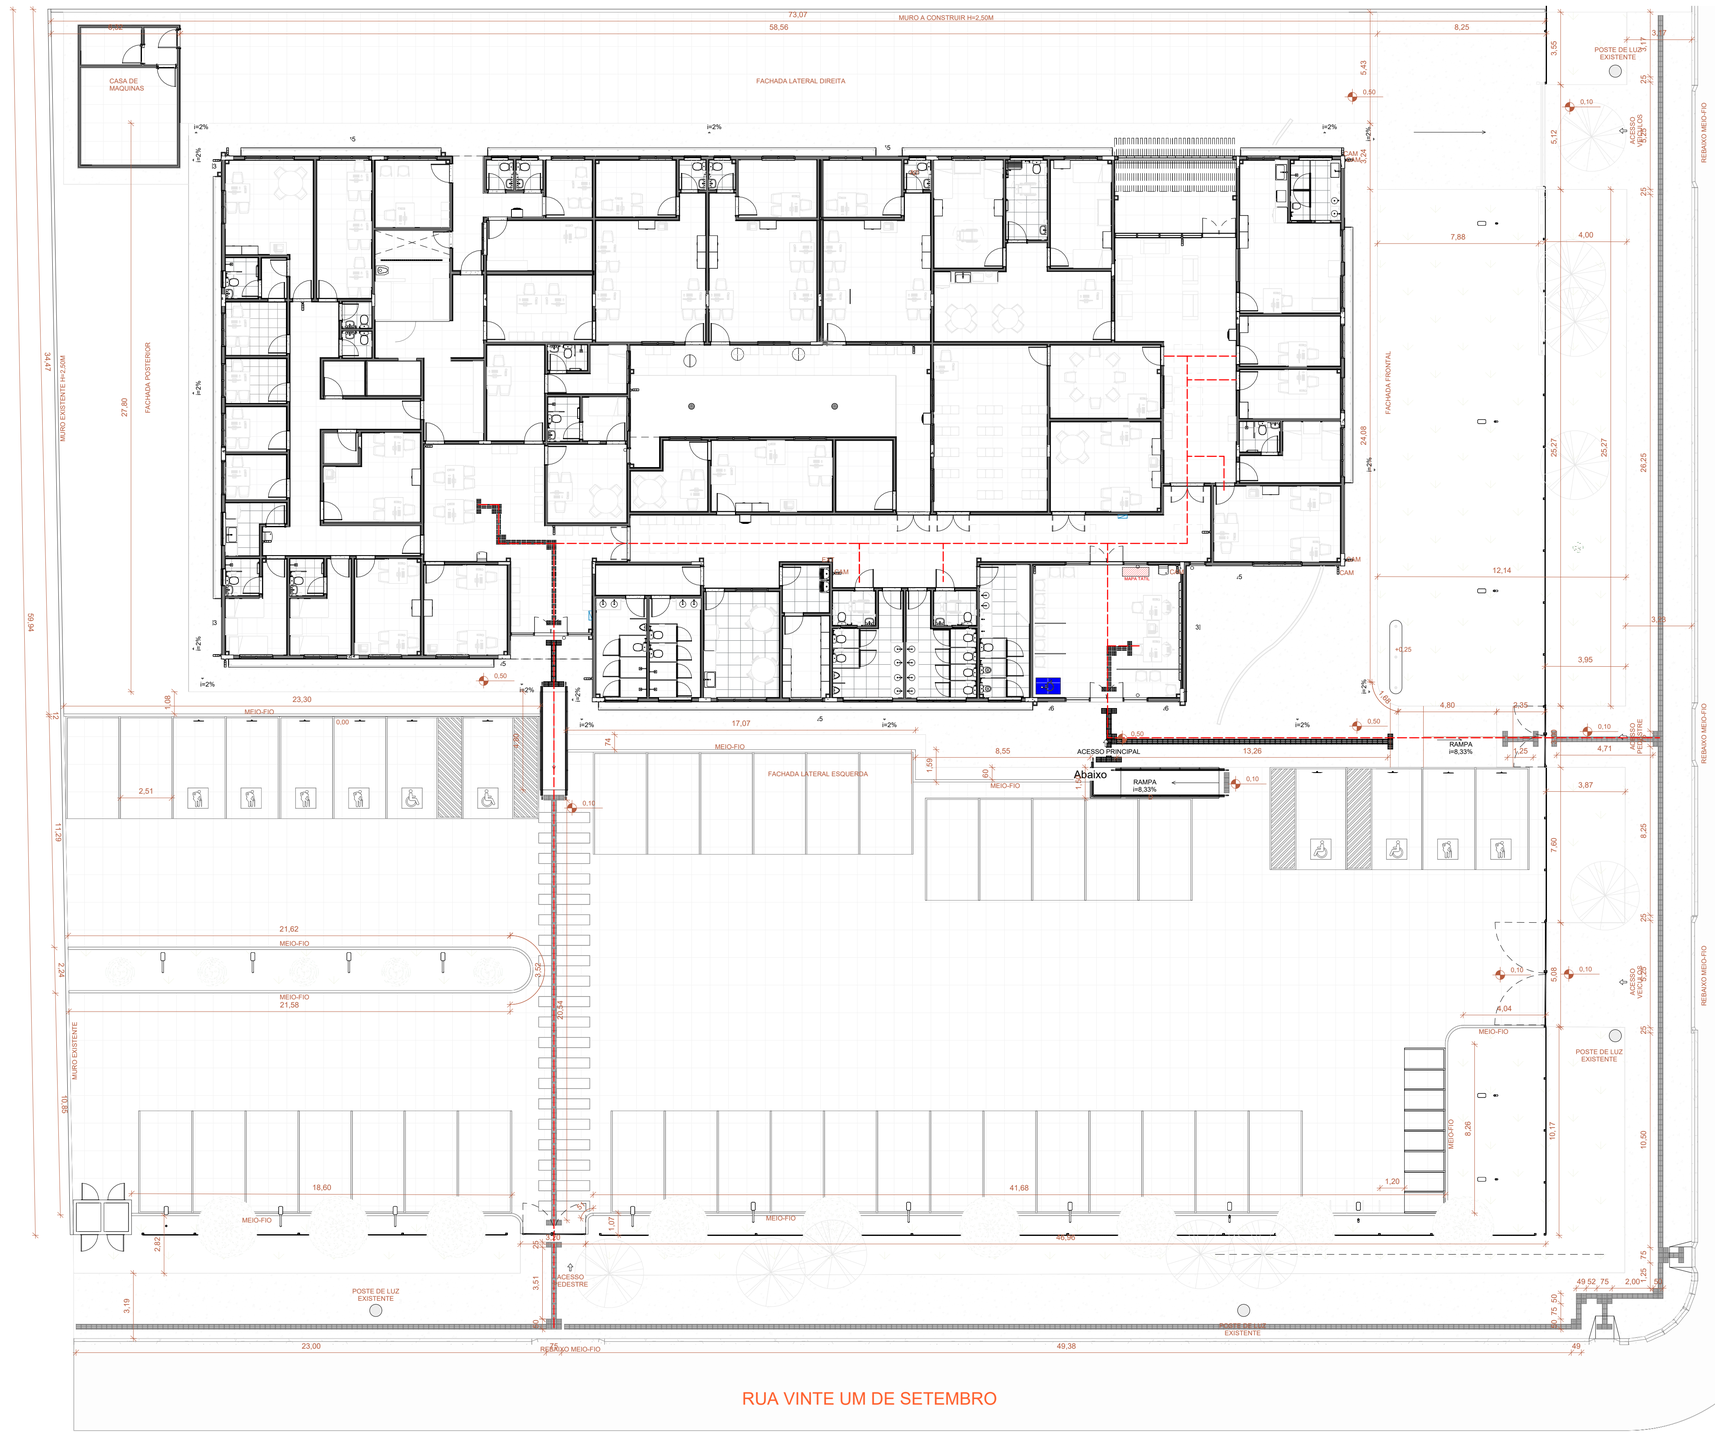


1 IMPLANTAÇÃO ACESSIBILIDADE
Escala: 1 : 150

MAPA TÁTIL PARA SINALIZAÇÃO E LOCALIZAÇÃO DE AMBIENTES EM ACRILICO NA COR CINZA COM LETRAS EM ALTO RELEVO NA COR BRANCA E BRAILLE INCOLOR PARA UTILIZAÇÃO EM ESPAÇOS PUBLICOS, COM PEDESTAL EM METAL COM PINTURA ALTOMOTIVA NA COR PRETA MEDINDO 44X130CM



LEGENDA MAPA TÁTIL
Escala: 1 : 20

PLACA TÁTIL BRAILLE PARA CORRIMÃO EM AÇO INOX FIXADO COM DUPLA FACE 3M

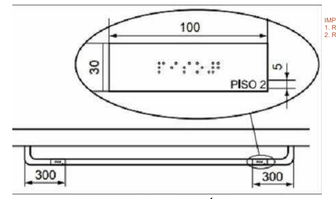

IMPLANTAÇÃO:
1. RAMPA DE ACESSO RECEPÇÃO CENTRAL - 4 UNIDADES - INICIO E FINAL
2. RAMPA DE ACESSO RECEPÇÃO DEAM - 4 UNIDADES - INICIO E FINAL

LEGENDA PLACA TÁTIL
Escala: 1 : 20

CAMINHO ACESSÍVEL

PISO TATIL DISCREET, ALERTA EM PVC REVESTIDO EM AÇO INOX 304 POLIDO 300X300X4MM, FIXADO COM BUCHA E PARAFUSOS DA TOTAL ACESSIBILIDADE OU SIMILAR
OBS: 01 METRO LINEAR DO ALERTA É COMPOSTO POR 144 PONTOS/PEÇAS

PISO TATIL DISCREET, DIRECIONAL EM PVC REVESTIDO EM AÇO INOX 304 POLIDO 250X300X4MM, FIXADO COM BUCHA E PARAFUSOS DA TOTAL ACESSIBILIDADE OU SIMILAR
OBS: 01 METRO LINEAR DO DIRECIONAL É COMPOSTO POR 16 FAIXAS/PEÇAS

PISO TATIL, ALERTA EM PLACA CIMENTICIA 25X25X2,5CM, ASSENTADO COM ARGAMASSA TRACO 1:3 JUNTA 0,5M COM TRACO 1:4

PISO TATIL, DIRECIONAL EM PLACA CIMENTICIA 25X25X2,5CM, ASSENTADO COM ARGAMASSA TRACO 1:3 JUNTA 0,5M COM TRACO 1:4

LEGENDA PISOS TÁTEIS
Escala: 1 : 20

ADESIVO EM VINIL IMPRESSO COM SIMBOLO S.I.A (CADEIRANTE) MEDINDO (1,20 X 0,80)M COM LAMINACAO TRANSPARENTE



LEGENDA SIMBOLO PCD
Escala: 1 : 20

OBSERVAÇÕES:

CONFERIR MEDIDAS NO LOCAL

FORMALIDADES LEGAIS:

1. ESTA PLANTA REPRESENTA E OFICIALIZA A AUTORIA DO PROJETO ARQUITETôNICO (**PROPRIEDADE INTELECTUAL**) A **AGÊNCIA ESTADUAL DE GESTÃO DE EMPREENDIMENTO DE MATO GROSSO DO SUL - AGESUL;**

2. OS DIREITOS DE UTILIZAçãO PERTENCEM á **AGESUL** E **SEJUSP - Secretária de Estado de Justiça e Segurança Pública**

3. O CONTEúDO DESTE DOCUMENTO NãO PODERá SER ALTERADO, REPRODUZIDO OU CEDIDO SOB QUALQUER PRETEXTO;

4. A INOBSERVâNCIA DOS PRECEITOS DESCRITOS RESERVA AO SEU AUTOR E/OU DETENTOR O DIREITO DE INTERVENçãO NOS TERMOS DA LEI;

5. O PRESENTE PROJETO BáSICO REPRODUZ O ESTUDO PRELIMINAR APRESENTADO ANTERIORMENTE, DISCUTIDO, ADAPTADO E APROVADO PELO **SEJUSP - Secretária de Estado de Justiça e Segurança Pública** ;

6. QUALQUER DESCUMPRIMENTO DAS ORIENTAçõES CONTIDAS NO PROJETO ARQUITETôNICO DURANTE A EXECUçãO DA OBRA NãO SERá RECONHECIDO, TANTO PELO AUTOR COMO PELO DETENTOR, OBRIGANDO INCONDICIONALMENTE A REPARAçãO;

7. AS INFORMAçõES AQUI CONTIDAS SãO DE CARáCTER ORIENTATIVO, DEVENDO SER OBSERVADAS AS LEGISLAçõES FEDERAIS, ESTADUAIS E MUNICIPAIS, BEM COMO AS RESPECTIVAS RESPONSABILIDADES TéCNICAS.

AGÊNCIA ESTADUAL DE GESTÃO DE EMPREENDIMENTOS
SECRETARIA DE ESTADO DE INFRAESTRUTURA E LOGÍSTICA

OBRA
SEJUSP - Secretária de Estado de Justiça e Segurança Pública
CONSTRUÇÃO DA CASA DA MULHER BRASILEIRA TIPO II EM CORUMBÁ/MS

ITEM
PROJETO EXECUTIVO

LOCAL
RUA CAMPO GRANDE, ESQUINA COM RUA 21 DE SETEMBRO - BAIRRO AEROPORTO EM CORUMBÁ/MS - CEP:79320-080

ÁR. CONSTRUÍDA = **1372,1 m²**
ÁR. TERRENO = **4631,88 m²**

AUTOR DO PROJETO
gov.br Documento assinado digitalmente
MARIA LUIZA DA SILVA FERNANDES
Data: 12/03/2025 18:05:04-0300
Verifique em https://validar.iti.gov.br
ARQ. MARIA LUIZA DA SILVA FERNANDES
CAU: A1908666-9

PROPRIET
gov.br Documento assinado digitalmente
ADANILTO FAUSTINO DE SOUZA JUNIOR
Data: 05/06/2025 10:41:36-0300
Verifique em https://validar.iti.gov.br
GOVERNO DO ESTADO DE MATO GROSSO DO SUL
15.412.257/0001-28

RESPONSÁVEL TÉCNICO P/ EXECUÇÃO DA OBRA

TÍTULO
IMPLANTAÇÃO DE ACESSIBLIDADE

FOLHA
24/27

ESCALA
Como indicado

DATA EMISSAO INICIAL
FEVEREIRO/2025


DATA REVISÃO ATUAL

DESENHO
ML


ARQUIVO

A1 AGESUL


PRANCHA ADEQUADA CONFORME NBR 6492/94

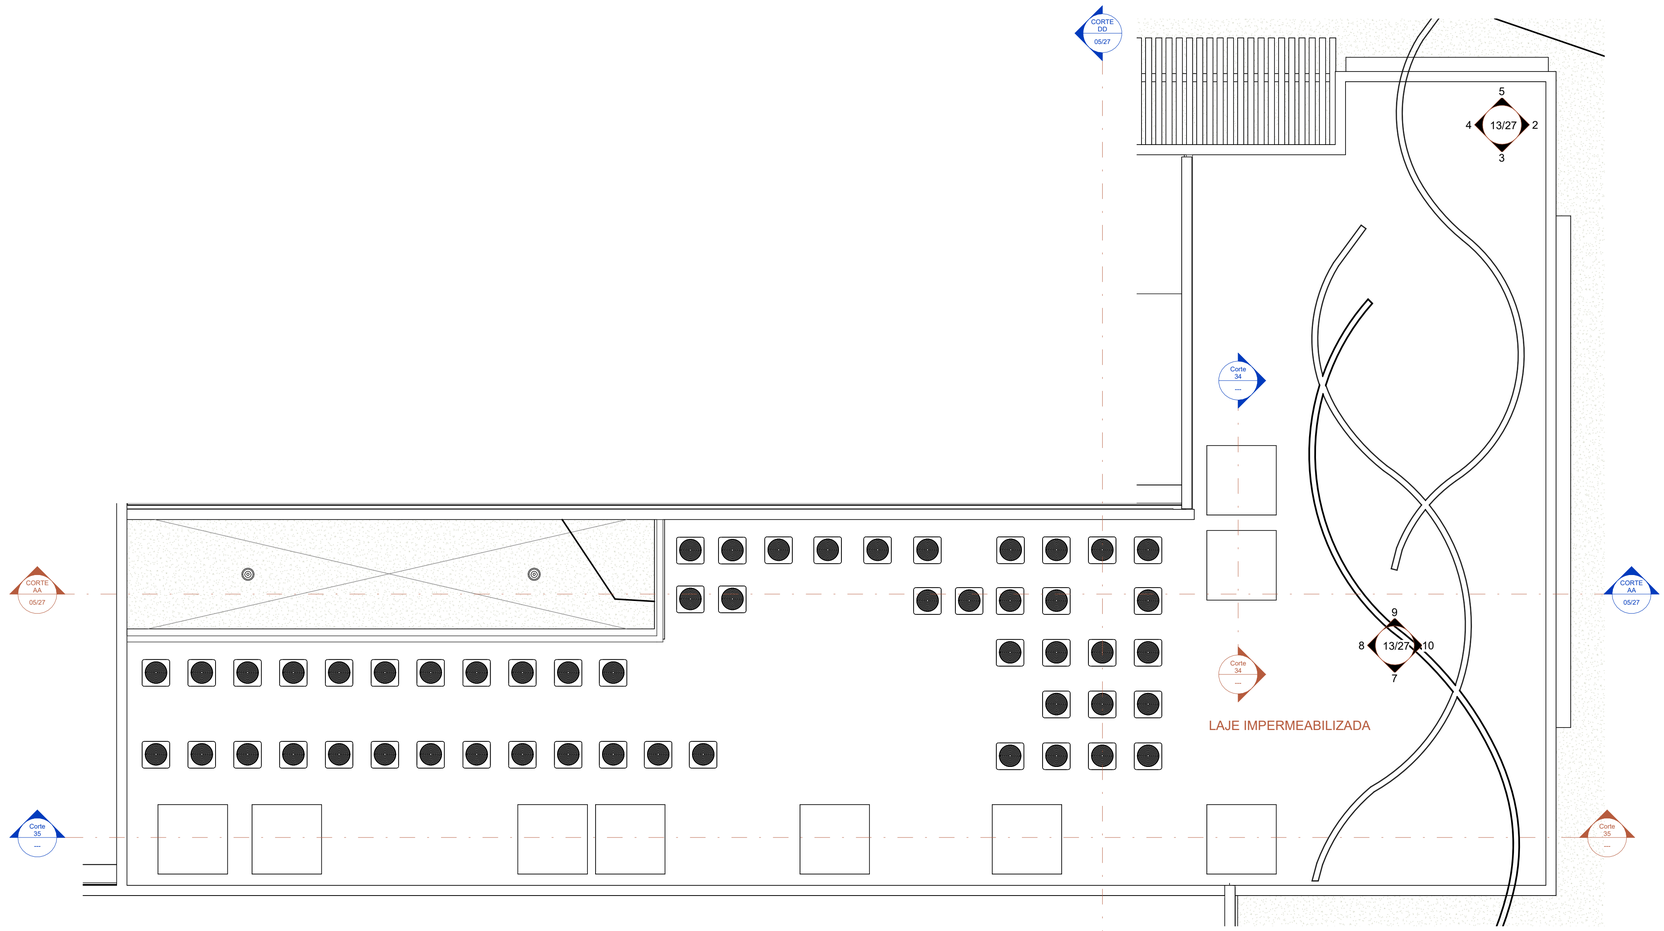


1 LAJE IMPERMEABILIZADA 01
Escala: 1 : 75

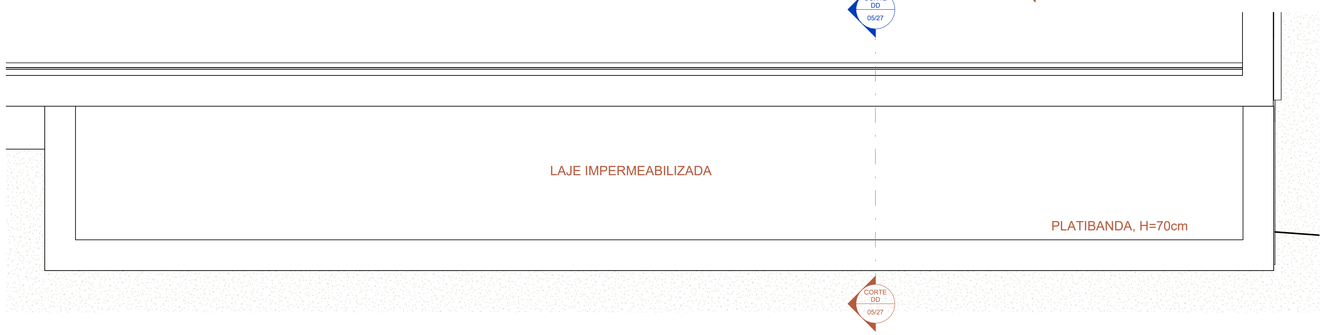


2 LAJE IMPERMEABILIZADA 02
Escala: 1 : 25

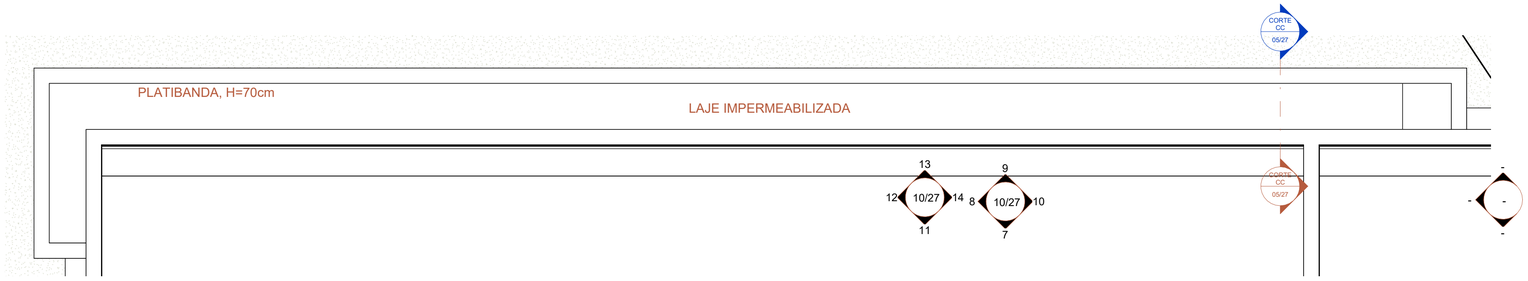

3 LAJE IMPERMEABILIZADA 03
Escala: 1 : 50

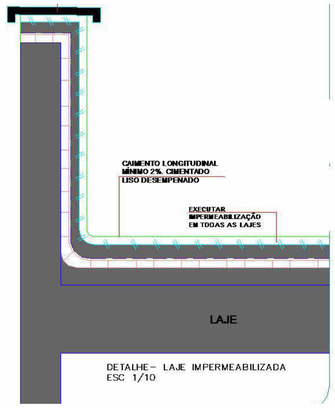

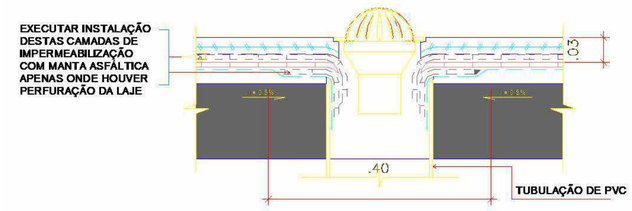

DETALHE DOS RALOS INSTALADOS NAS LAJES
ESC 1/5

LEGENDA - DETALHE DE IMPERMEABILIZAÇÃO

- CONCRETO
- REGULARIZAÇÃO (CAIMENTO 2%)
- PRIMER VIABIT, ADEFLEX OU ECOPRIMER
- VIAPOL PREMIUM GLASS PL OU EL 4MM (APLICADO A MAÇARICO)
- TORODIM PL OU EL 4MM (APLICADO A MAÇARICO)
- CAMADA SEPARADORA
- TELA GALVANIZADA EM TODA A PROTEÇÃO MECÂNICA
- PROTEÇÃO MECÂNICA

OBSERVAÇÕES:

CONFERIR MEDIDAS NO LOCAL

FORMALIDADES LEGAIS:

1. ESTA PLANTA REPRESENTA E OFICIALIZA A AUTORIA DO PROJETO ARQUITETôNICO (**PROPRIEDADE INTELECTUAL**) A **AGÊNCIA ESTADUAL DE GESTÃO DE EMPREENDIMENTO DE MATO GROSSO DO SUL - AGESUL;**

2. OS DIREITOS DE UTILIZAçãO PERTENCEM á **AGESUL** E **SEJUSP - Secretária de Estado de Justiça e Segurança Pública**

3. O CONTEúDO DESTE DOCUMENTO NãO PODERá SER ALTERADO, REPRODUZIDO OU CEDIDO SOB QUALQUER PRETEXTO;

4. A INOBSERVâNCIA DOS PRECEITOS DESCRITOS RESERVA AO SEU AUTOR E/OU DETENTOR O DIREITO DE INTERVENçãO NOS TERMOS DA LEI;

5. O PRESENTE PROJETO BáSICO REPRODUZ O ESTUDO PRELIMINAR APRESENTADO ANTERIORMENTE, DISCUTIDO, ADAPTADO E APROVADO PELO **SEJUSP - Secretária de Estado de Justiça e Segurança Pública** ;

6. QUALQUER DESCUMPRIMENTO DAS ORIENTAçõES CONTIDAS NO PROJETO ARQUITETôNICO DURANTE A EXECUçãO DA OBRA NãO SERá RECONHECIDO, TANTO PELO AUTOR COMO PELO DETENTOR, OBRIGANDO INCONDICIONALMENTE A REPARAçãO;

7. AS INFORMAçõES AQUI CONTIDAS SãO DE CARáCTER ORIENTATIVO, DEVENDO SER OBSERVADAS AS LEGISLAçõES FEDERAIS, ESTADUAIS E MUNICIPAIS, BEM COMO AS RESPECTIVAS RESPONSABILIDADES TéCNICAS.

AGESUL — AGÊNCIA ESTADUAL DE GESTÃO DE EMPREENDIMENTOS
SECRETARIA DE ESTADO DE INFRAESTRUTURA E LOGÍSTICA

OBRA
SEJUSP - Secretária de Estado de Justiça e Segurança Pública
CONSTRUÇÃO DA CASA DA MULHER BRASILEIRA TIPO II EM CORUMBÁ/MS

ITEM
PROJETO EXECUTIVO

LOCAL
RUA CAMPO GRANDE, ESQUINA COM RUA 21 DE SETEMBRO - BAIRRO AEROPORTO EM CORUMBÁ/MS - CEP:79320-080

ÁR. CONSTRUÍDA = **1372,1 m²**
ÁR. TERRENO = **4631,88 m²**

AUTOR DO PROJETO
gov.br Documento assinado digitalmente MARIA LUIZA DA SILVA FERNANDES Data: 12/03/2025 18:05:04-0300 Verifique em https://validar.iti.gov.br
ARQ. MARIA LUIZA DA SILVA FERNANDES
CAU: A190866-9

RESPONSÁVEL TÉCNICO P/ EXECUÇÃO DA OBRA

PROPRIETÁRIO
gov.br Documento assinado digitalmente ADANILTO FAUSTINO DE SOUZA JUNIOR Data: 05/06/2025 10:41:36-0300 Verifique em https://validar.iti.gov.br
GOVERNO DO ESTADO DE MATO GROSSO DO SUL
15.412.257/0001-28

TÍTULO
PLANTA DE IMPERMEABILIZAÇÃO

FOLHA
25/27

ESCALA
Como indicado

DATA EMISSAO INICIAL
FEVEREIRO/2025

DATA REVISÃO ATUAL


DESENHO
ML

ARQUIVO

A1 AGESUL

PRANCHA ADEQUADA CONFORME NBR 6492/94

A1 AGESUL 910x594

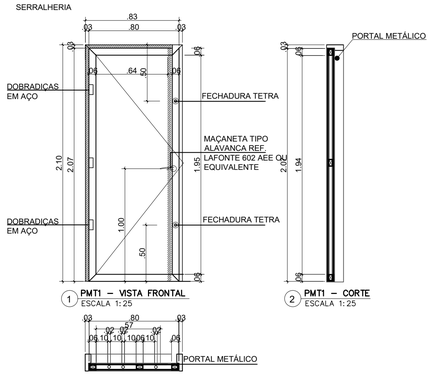


1 PMT1 – VISTA FRONTAL
ESCALA 1:25

2 PMT1 – CORTE
ESCALA 1:25

3 PMT1 – PLANTA
ESCALA 1:25


ESPECIFICAÇÕES:
- PORTA METÁLICA COM FECHADURA TIPO TETRA, REVESTIMENTO EM CHAPA METÁLICA #16, PINTADA EM ESMALTE SINTÉTICO, COR BRANCA.
OBS: A PORTA DEVERÁ SER BEM VEDADA, INCLUSIVE NOS CONTORNOS E RODA-PÉ. INSTALAR BORRACHA CONTRA ENTRADA FALSA DE AR E SUJEIRAS.TIPO RODO. DEVERÁ NECESSARIAMENTE TER PROPRIEDADES DE ISOLAMENTO ACÚSTICO.

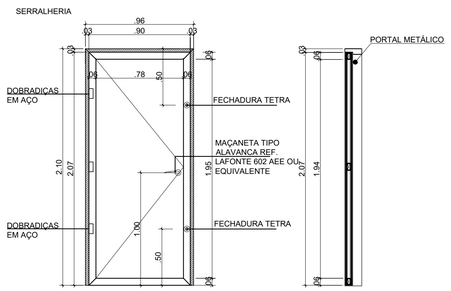

4 PMT2 – VISTA FRONTAL
ESCALA 1:25

5 PMT2 – CORTE
ESCALA 1:25


6 PMT2 – PLANTA
ESCALA 1:25

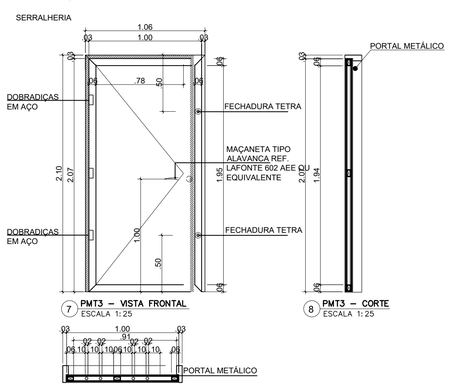


7 PMT3 – VISTA FRONTAL
ESCALA 1:25

8 PMT3 – CORTE
ESCALA 1:25


9 PMT3 – PLANTA
ESCALA 1:25

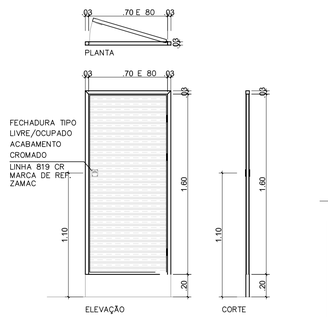


11 P1 E P6 (0,80 E 0,70x1,60m) – PLANTA/ ELEVAÇÃO/ CORTE
ESCALA 1:25

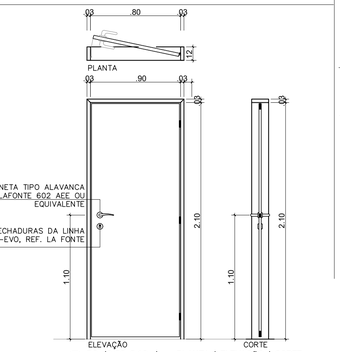


12 P2 (0,80x2,10m) – PLANTA/ ELEVAÇÃO/ CORTE
ESCALA 1:25

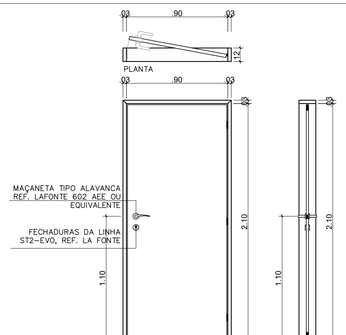


13 P3 (0,90x2,10m) – PLANTA/ ELEVAÇÃO/ CORTE
ESCALA 1:25

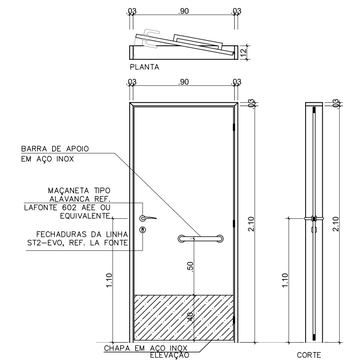


14 P4 (0,90x2,10m) – PLANTA/ ELEVAÇÃO/ CORTE
ESCALA 1:25

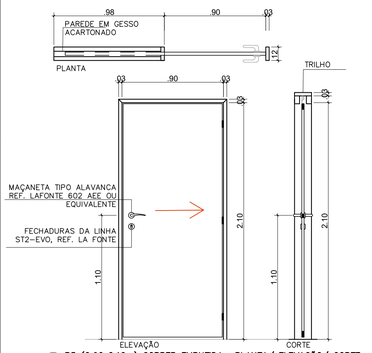


15 P5 (0,90x2,10m) CORRER EMBUTIDA– PLANTA/ ELEVAÇÃO/ CORTE
ESCALA 1:25

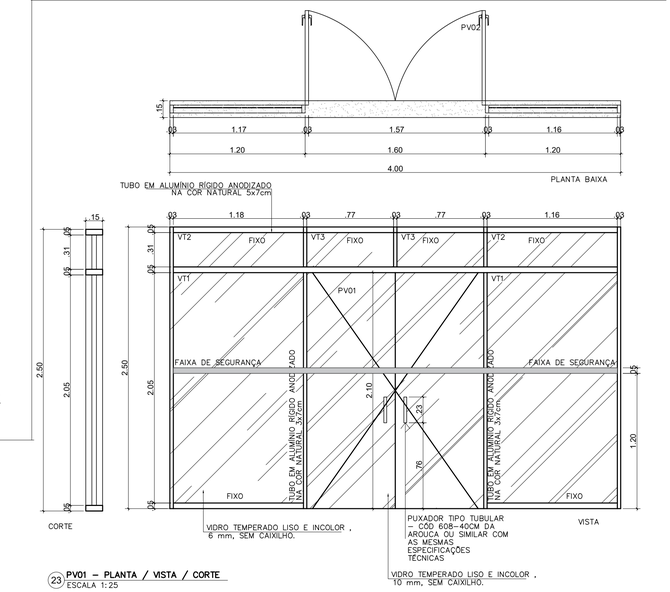


23 PV01 – PLANTA / VISTA / CORTE
ESCALA 1:25

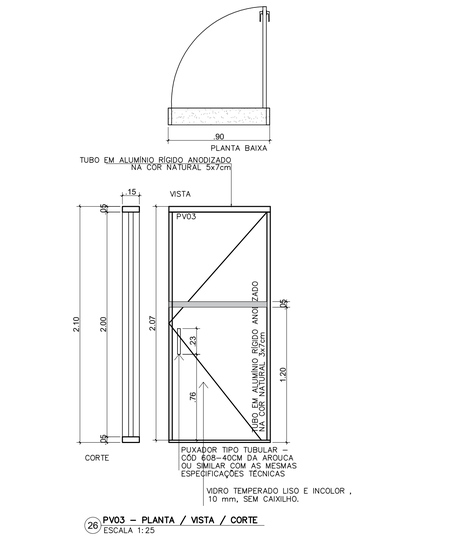


26 PV03 – PLANTA / VISTA / CORTE
ESCALA 1:25

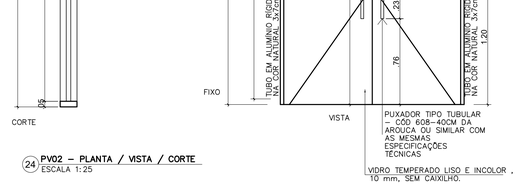

24 PV02 – PLANTA / VISTA / CORTE
ESCALA 1:25

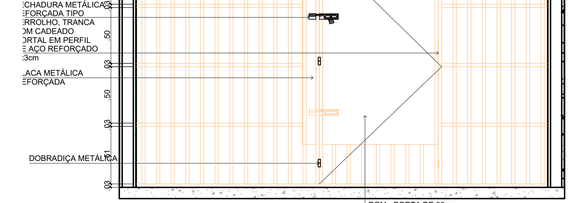

10 GRADE DETENÇÃO – PGM
ESCALA 1:25

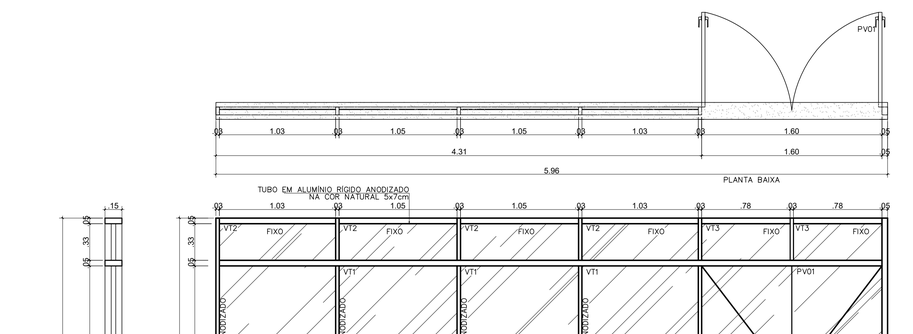

25 PV04 – PLANTA / VISTA / CORTE
ESCALA 1:25

AGÊNCIA ESTADUAL DE GESTÃO DE EMPREENDIMENTOS
SECRETARIA DE ESTADO DE INFRAESTRUTURA E LOGÍSTICA

OBRA
CONSTRUÇÃO DA CASA DA MULHER BRASILEIRA
SEJUSP - Sec. de Estado de Justiça e Seg. Pública

ARQUITETURA
PROJETO BÁSICO

LOCAL
RUA: CAMPO GRANDE COM VINTE E UM DE SETEMBRO
BAIRRO AEROPORTO EM CORUMBÁ/MS

QUADRO DE ÁREAS
ÁREA CONSTRUÍDA = 1372,10 m²
ÁREA TERRENO = 4.631,88 m²

AUTOR DO PROJETO
gov.br
MARIA LUIZA DA SILVA FERNANDES
Data: 12/03/2025 18:20:28-0300
Verifique em https://validar.iti.gov.br
Documento assinado digitalmente
ARQ. MARIA LUIZA DA S. FERNANDES
CAU A100488-9

RESPONSÁVEL TÉCNICO P/ EXECUÇÃO D


GOVERNO DO ESTADO DE
MATO GROSSO DO SUL
15.412.237/0001-28

TÍTULO
DETALHAMENTO ESQUADRIAS


FOLHA
26/27

ESCALA: INDICADA
DATA: AGOSTO 2024
REVISÃO:
DESENHO: ML


\\10.27.6.7\gpoc_TROCA___PROJETOS\134_CASA DA MULHER BRASILEIRA CORUMBA\ARQUITETONICO\DETALH

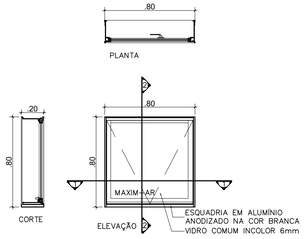


17 **J1 (0,80x0,80m) – PLANTA/ ELEVAÇÃO/ CORTE**
ESCALA 1:25

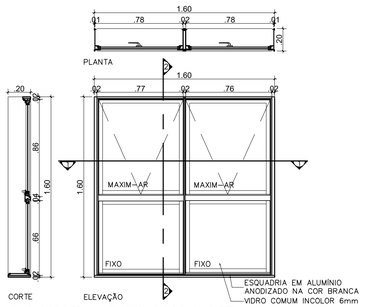


18 **J2 (1,60x1,60m) – PLANTA/ ELEVAÇÃO/ CORTE**
ESCALA 1:25

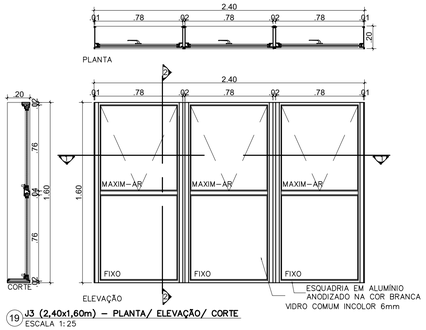


19 **J3 (2,40x1,60m) – PLANTA/ ELEVAÇÃO/ CORTE**
ESCALA 1:25

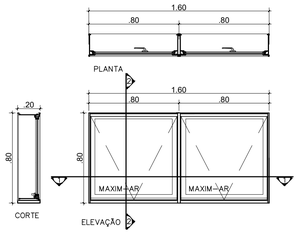


20 **J4 (1,60x0,80m) – PLANTA/ ELEVAÇÃO/ CORTE**
ESCALA 1:25

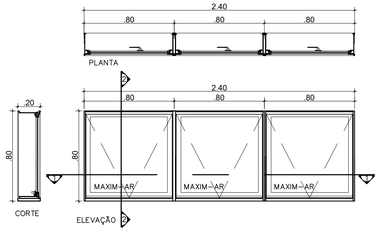


21 **J5 (2,40x0,80m) – PLANTA/ ELEVAÇÃO/ CORTE**
ESCALA 1:25

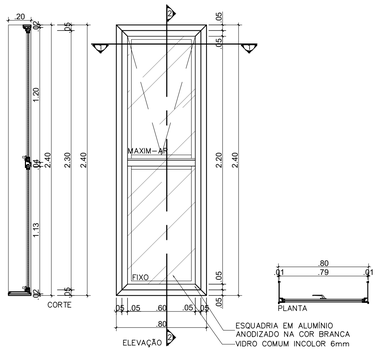


22 **J6 (0,80x2,40m) – PLANTA/ ELEVAÇÃO/ CORTE**
ESCALA 1:25

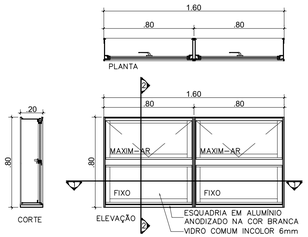


28 **J7 (1,60x0,80m) – PLANTA/ ELEVAÇÃO/ CORTE**
ESCALA 1:25

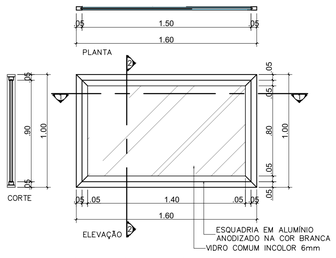

27 **VT1 (1,60x1,00m) – PLANTA/ ELEVAÇÃO/ CORTE**
ESCALA 1:25

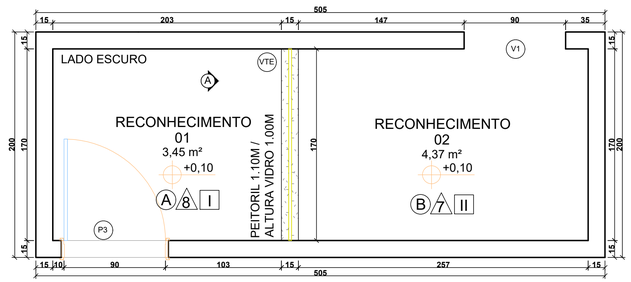


29 **PLANTA SALAS DE RECONHECIMENTO 01 E 02**
ESC: 1/25

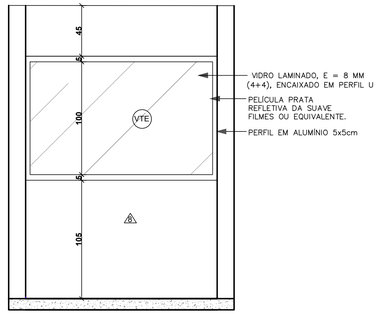

30 **VISTA A**
ESC: 1/25


PORTÃO SIGRADI MÉDIO 04 VINCOS DE REFORÇO
MALHA 50x200, PAINEIS MEDINDO 2,50x 2,03 DE ALTURA
FIO # 4,3mm NA COR VERDE.

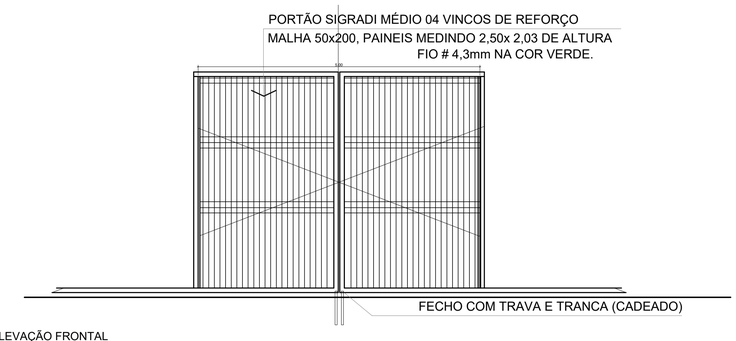


ELEVAÇÃO FRONTAL
2 DETALHE - PORTÃO CORRER ACESSO VEÍCULOS H=2,03M - TIPO MORLAN OU SIMILAR
ESC: 1/50

COLUNAS METÁLICAS (10X10) , CHAPA 12, COM PINTURA ELETROSTÁTICA
PREENCHIDOS COM CONCRETO TIPO GROUT 20 MPA
ENCABEÇAMENTO COM CHAPA DO MESMO MATERIAL - ESPAÇAMENTO 2,50

GRADIL SIGRADI MÉDIO 04 VINCOS DE REFORÇO
MALHA 50x200, PAINEIS MEDINDO 2,50x 2,03 DE ALTURA
FIO # 4,3mm NA COR VERDE, COLUNA(10X10) A CADA 2,50m.

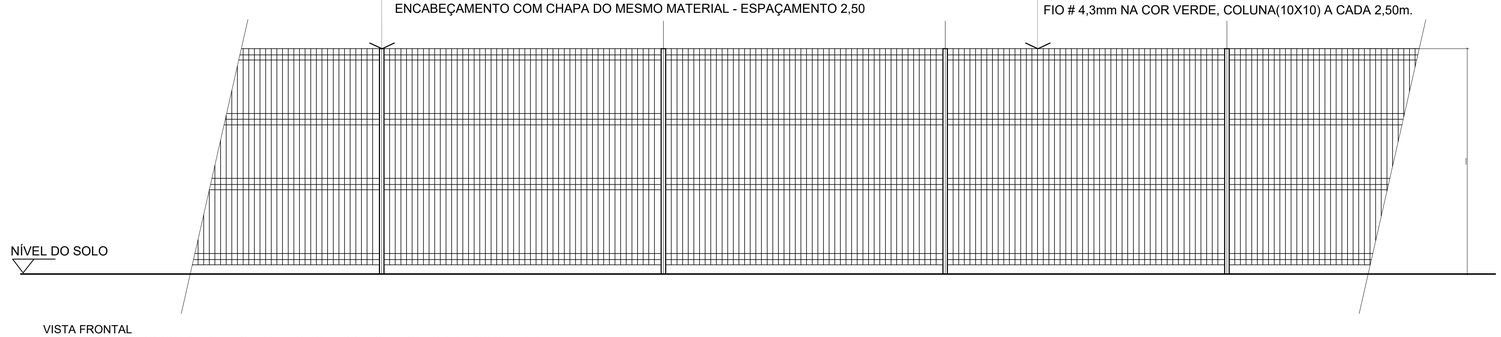

VISTA FRONTAL
1 DETALHE GERAL DO GRADIL DE FECHAMENTO DO TERRENO - TIPO MORLAN OU SIMILAR
ESC: 1/50

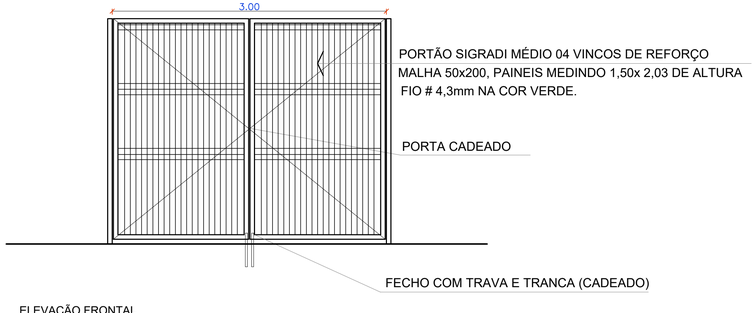

ELEVAÇÃO FRONTAL
3 DETALHE - PORTÃO CORRER ACESSO PEDESTRES H=2,03M TIPO MORLAN OU SIMILAR
ESC: 1/50

AGÊNCIA ESTADUAL DE GESTÃO DE EMPREENDIMENTOS
SECRETARIA DE ESTADO DE INFRAESTRUTURA E LOGÍSTICA

OBRA
CONSTRUÇÃO DA CASA DA MULHER BRASILEIRA
SEJUSP - Sec. de Estado de Justiça e Seg. Pública

ARQUITETURA
PROJETO BÁSICO

LOCAL
RUA: CAMPO GRANDE COM VINTE E UM DE SETEMBRO
BAIRRO AEROPORTO EM CORUMBÁ/MS.

QUADRO DE ÁREAS
ÁREA CONSTRUÍDA = 1372,10 m²
ÁREA TERRENO = 4.631,88 m²

AUTOR DO PROJE
Documento assinado digitalmente
gov.br MARIA LUIZA DA SILVA FERNANDES
Data: 12/03/2025 18:20:28-0300
Verifique em https://validar.iti.gov.br
ARQ. MARIA LUIZA DA S. FERNANDES
CAU A190886-9

RESPONSÁVEL TÉCNICO P/ EXECUÇÃO D

GOVERNO DO ESTADO DE
MATO GROSSO DO SUL
15.412.257/0001-28

TÍTULO
DETALHAMENTO ESQUADRIAS

FOLHA
27/27

ESCALA	DATA	REVISÃO	DESENHO
INDICADA	AGOSTO 2024		ML

\\10.27.6.7\gpoc_TROCA___PROJETOS\134_CASA DA MULHER BRASILEIRA CORUMBA\ARQUITETONICO\DETALH

A1 AGESUL 910x594