

Num.	Quant.	Und.	Dimensão	Código	Descrição
— NBR-5444 —					
1	10	pç			Cabo de cobre nu 50mm²
2	57,00	m	1"		Eletroduto Flexível PEAD – Preto
3	125,75	m	3/4"		Eletroduto Flexível PEAD – Preto
4	44,00	m	1"		Eletroduto Flexível PEAD – Preto
5	2,00	m	1.1/4"	14.02.180-4	Eletroduto Rígido – Preto
6	12,00	m	1.1/4"	14.02.180-4	Eletroduto Flexível PEAD – Preto
7	6	pç			Medidor
8	3	pç			Poste cilíndrico em FºGº
9	3	pç			Quadro Geral
	1	pç			Relé fotoelétrico (1 p/ cada circuito)
— Fiação e Dispositivos de Proteção —					
Num.	Quant.	Und.	Dimensão	Código	Descrição
1	663,00	m	4 mm²	3040	Cabo 1 kV – PVC
2	48,00	m	16 mm²	3042	Cabo 1 kV – PVC
3	1	pç	1PSDA	2SB20F1	Disjuntor 4 polos
4	1	pç	1PSDA	2SB20F1	Disjuntor 4 polos
5	1	pç	1PSDA	2SB40F1	Disjuntor 4 polos
6	1	pç	1PSDA	2SB40F1	Dispositivo DR
7	1	pç			Haste para aterramento

CURVAS DE NIVEL
EDIFICAÇÕES
ÁRVORE
CANTEIRO
BR 101
TALUDE
POSTE
GUARD RAIL

ACESSO AO MUNICÍPIO DE AURELINO LEAL
BR 101, KM 447, AURELINO LEAL–BA.


PROJETO ELÉTRICO


LEV / DESENHO:	ÁREA LEVANTADA:	RESP. TÉCNICO:	FOLHA:
	13.215,12m²		02/04
1:500	DATA: NOVEMBRO/2021		

S001

PLANTA


ESC 1:25

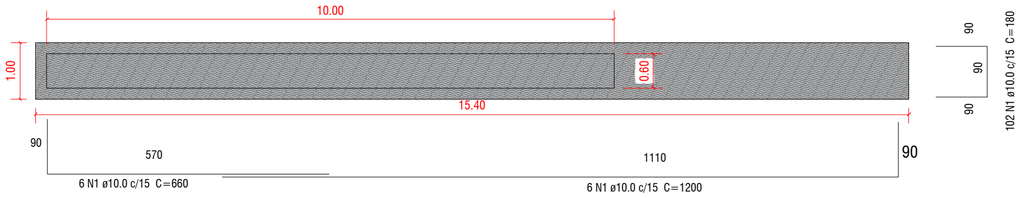


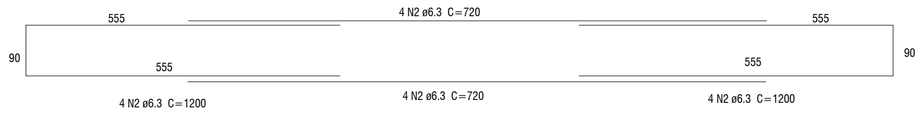

CORTE

ESC 1:25

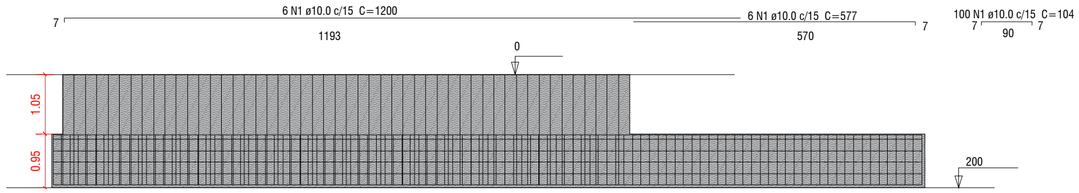

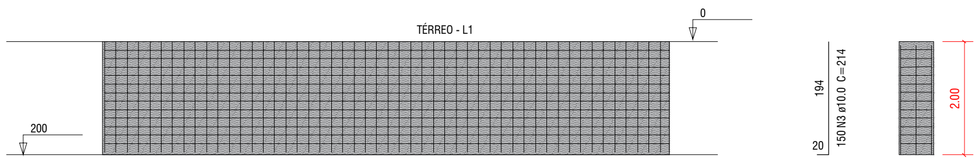

SEÇÃO

ESC 1:20



Relação do aço				
AÇO	DIAM (mm)	QUANT	C.UNIT (cm)	C.TOTAL (cm)
CA-50	10.0	150	214	32100
	10.0	6	660	3960
	10.0	6	1200	7200
	10.0	102	180	18360
	10.0	6	1200	7200
	10.0	6	577	3462
	10.0	100	104	10400
	6.3	4	720	2880
	6.3	4	720	2880
	6.3	4	1200	4800
	6.3	4	1200	4800
CA-60	5.0	600	168	100800

Resumo do aço			
AÇO	DIAM (mm)	C.TOTAL (m)	PESO+10% (kg)
CA-50	10.0	827	561,16
	6.3	154	41,40
CA-60	5.0	1008	170,76

PESO TOTAL (kg)	
CA-50	602,56
CA-60	170,76

Volume de concreto (C-30) = 19,13 m³

Área de forma = 52,47 m²

PROPRIETÁRIO:

PREFEITURA MUNICIPAL DE AURELINO LEAL

RESP. TÉCNICO

QUADRO DE ÁREAS:

RA

PORTAL DA ENTRADA DA CIDADE AURELINO LEAL

COORDENAÇÃO

PROJETO FUNDAÇÕES

EST


REVISÃO

ESCALA 1:150

PRANCHA 01/02

DATA EMISSÃO JULHO /2026

A1

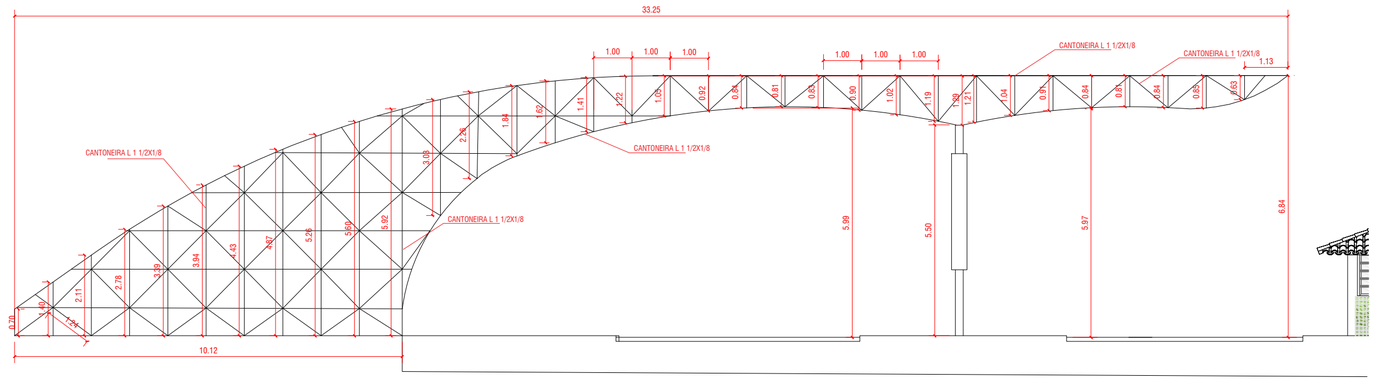


Relação de material			
MATERIAL	QUANT	C.UNIT (m)	C.TOTAL (m)
CANTONEIRA L 1 1/2X1/8	2,00	0,7	1,40
	2,00	1,4	2,80
	2,00	2,11	4,22
	2,00	2,78	5,56
	2,00	3,39	6,78
	2,00	3,94	7,88
	2,00	4,43	8,86
	2,00	4,87	9,74
	2,00	5,23	10,46
	2,00	5,6	11,20
	2,00	5,92	11,84
	2,00	3,03	6,06
	2,00	2,26	4,52
	2,00	1,84	3,68
	2,00	1,62	3,24
	2,00	1,41	2,82
	2,00	1,22	2,44
	2,00	1,05	2,10
	2,00	0,92	1,84
	2,00	0,84	1,68
	2,00	0,81	1,62
	2,00	0,83	1,66
	2,00	0,9	1,80
	2,00	1,02	2,04
	2,00	1,19	2,38
	2,00	1,21	2,42
	2,00	1,04	2,08
	2,00	0,84	1,68
	2,00	0,81	1,62
	2,00	0,85	1,70
	2,00	0,63	1,26
	2,00	7,6	15,20
	2,00	6,32	12,64
	2,00	7	14,00
	2,00	7,85	15,70
	2,00	8,89	17,78
	4,00	10,12	40,48
	156,00	1,24	193,44
	2,00	0,71	1,42
	2,00	4,03	8,06
	2,00	1,1	2,20
	2,00	11,58	23,16
	2,00	5,62	11,24
	2,00	3,09	6,18
	2,00	18,13	36,26
	2,00	3,02	6,04
	2,00	3,16	6,32
	2,00	3,27	6,54
	2,00	2,25	4,50
	2,00	3,6	7,20
	2,00	1,22	2,44
	115,00	0,35	40,25

Resumo do material		
MATERIAL	C.UNIT (m)	PESO+10% (kg)
CANTONEIRA L 1 1/2X1/8	600,43	1.086,78


PESO TOTAL (kg)	
CANTONEIRA L 1 1/2X1/8	1.086,78

Resumo do material					
MATERIAL	QUANT	C.UNIT (m)	TOTAL (m)	TOTAL (m2)	TOTAL (KG)
CHAPA 3/8	1,00	10	0,6	6	
VERGALHÃO 5/8	50,00	1	50,00		79,00
PARAFUSO 5/8	50,00	1			


DETALHE VIGAMENTO EM PERSPECTIVA

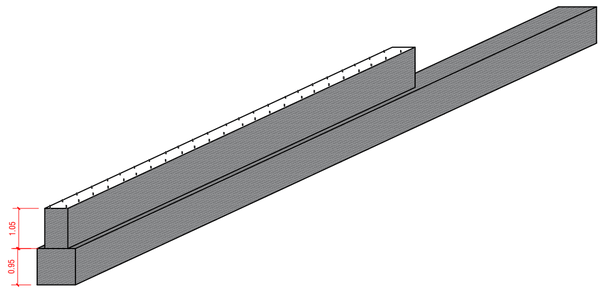

DETALHE DA FUNDAÇÃO

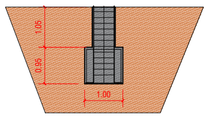

DETALHE DA BASE

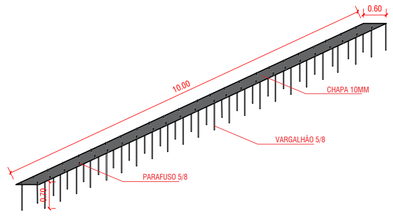

PROPRIETÁRIO:

PREFEITURA MUNICIPAL DE AURELINO LEAL

RESP. TÉCNICO

QUADRO DE ÁREAS:

RA

PORTAL DA ENTRADA DA CIDADE AURELINO LEAL

COORDENAÇÃO

PROJETO ESTRUTURA

EST


REVISÃO

ESCALA 1:150

DATA EMISSÃO JULHO /2026

PRANCHA 02/02


A1

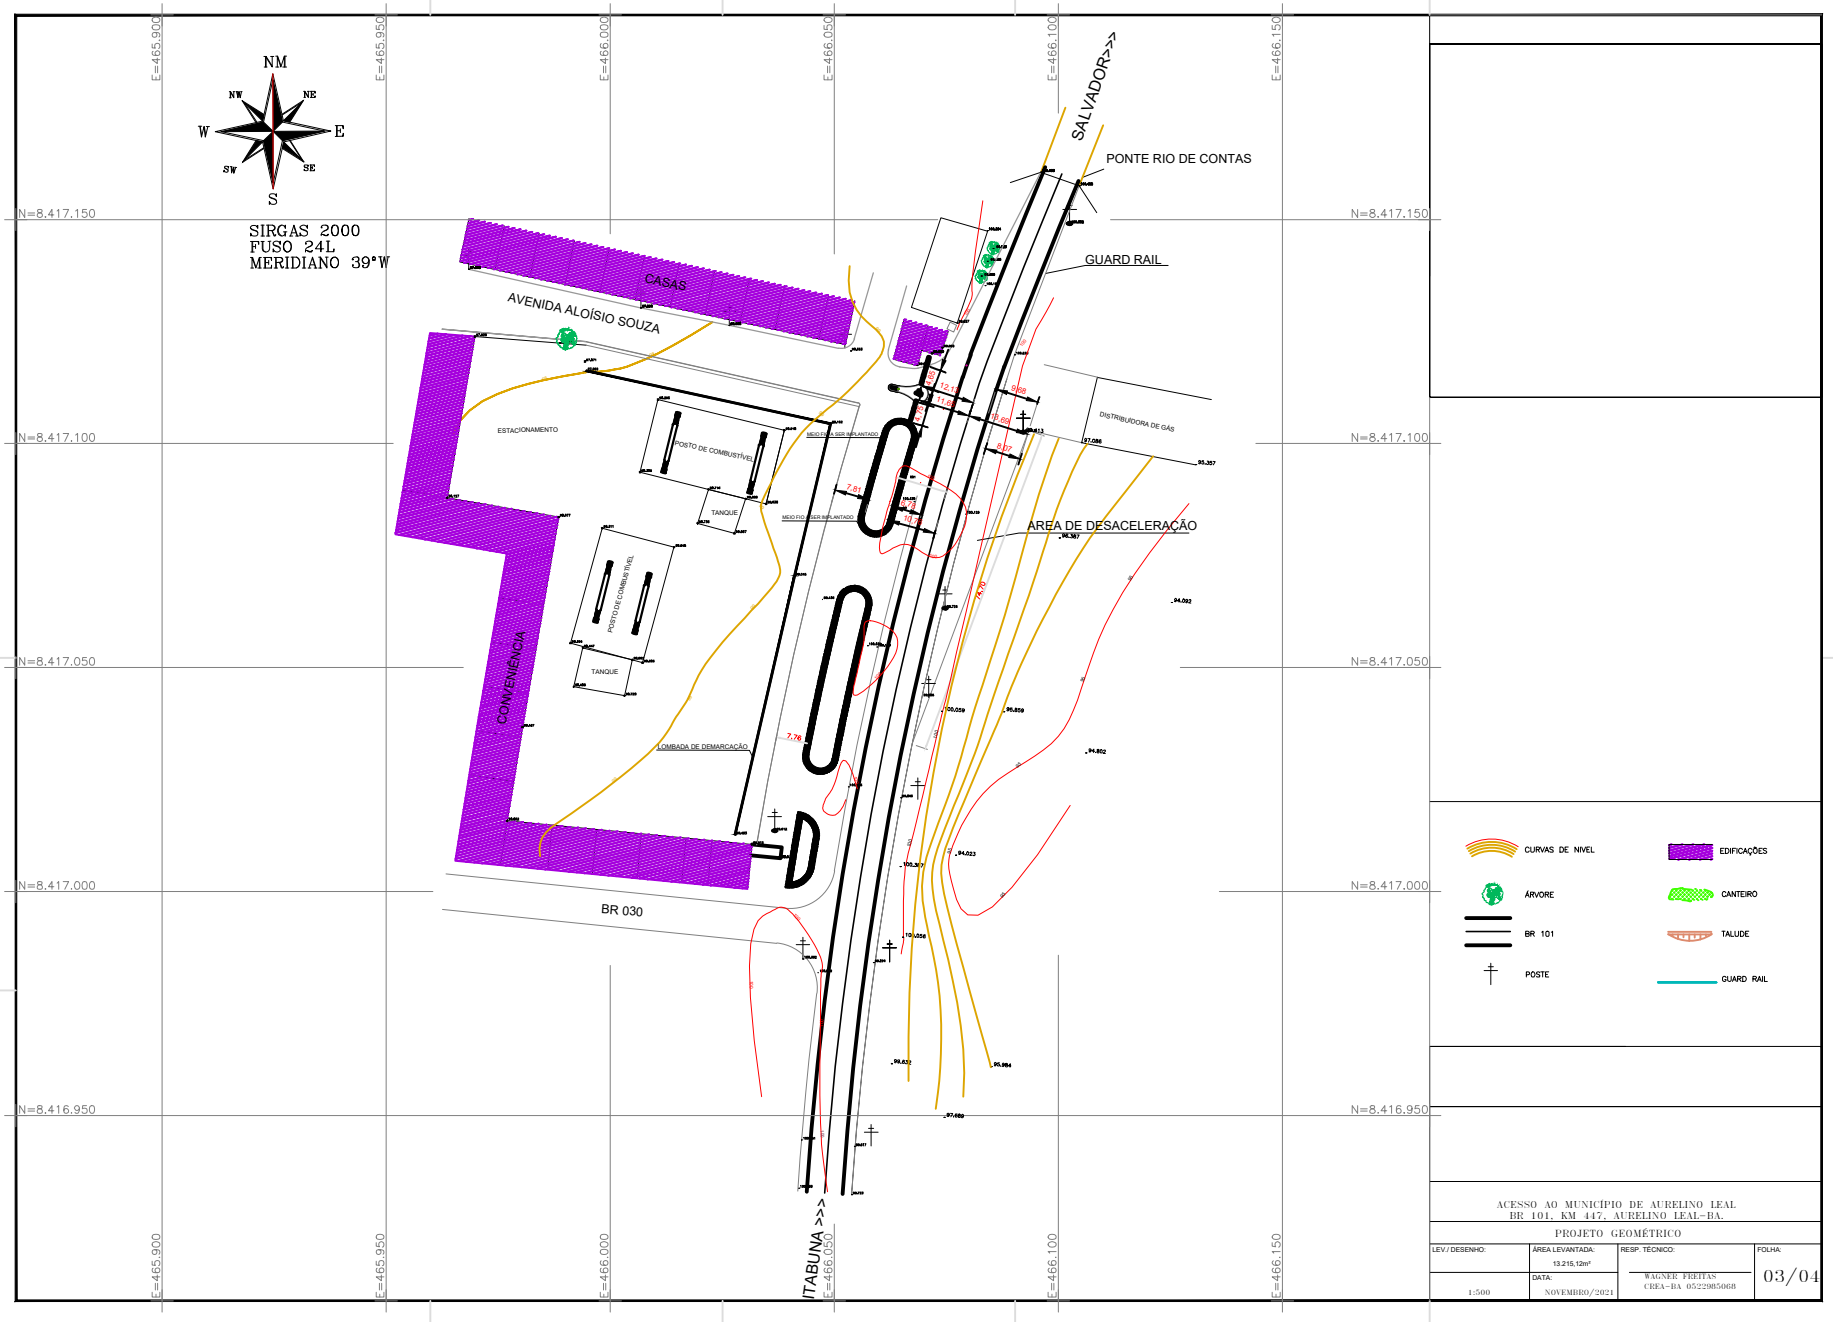

ACESSO AO MUNICIPIO DE AURELINO LEAL
BR 101, KM 447, AURELINO LEAL-BA.

PROJETO GEOMÉTRICO


LEV / DESENHO:	ÁREA LEVANTADA:	RESP. TÉCNICO:	FOLHA:
	13.215,12m²	WAGNER FREITAS CREA-BA 052290506B	03/04
1:500	DATA: NOVEMBRO/2021		

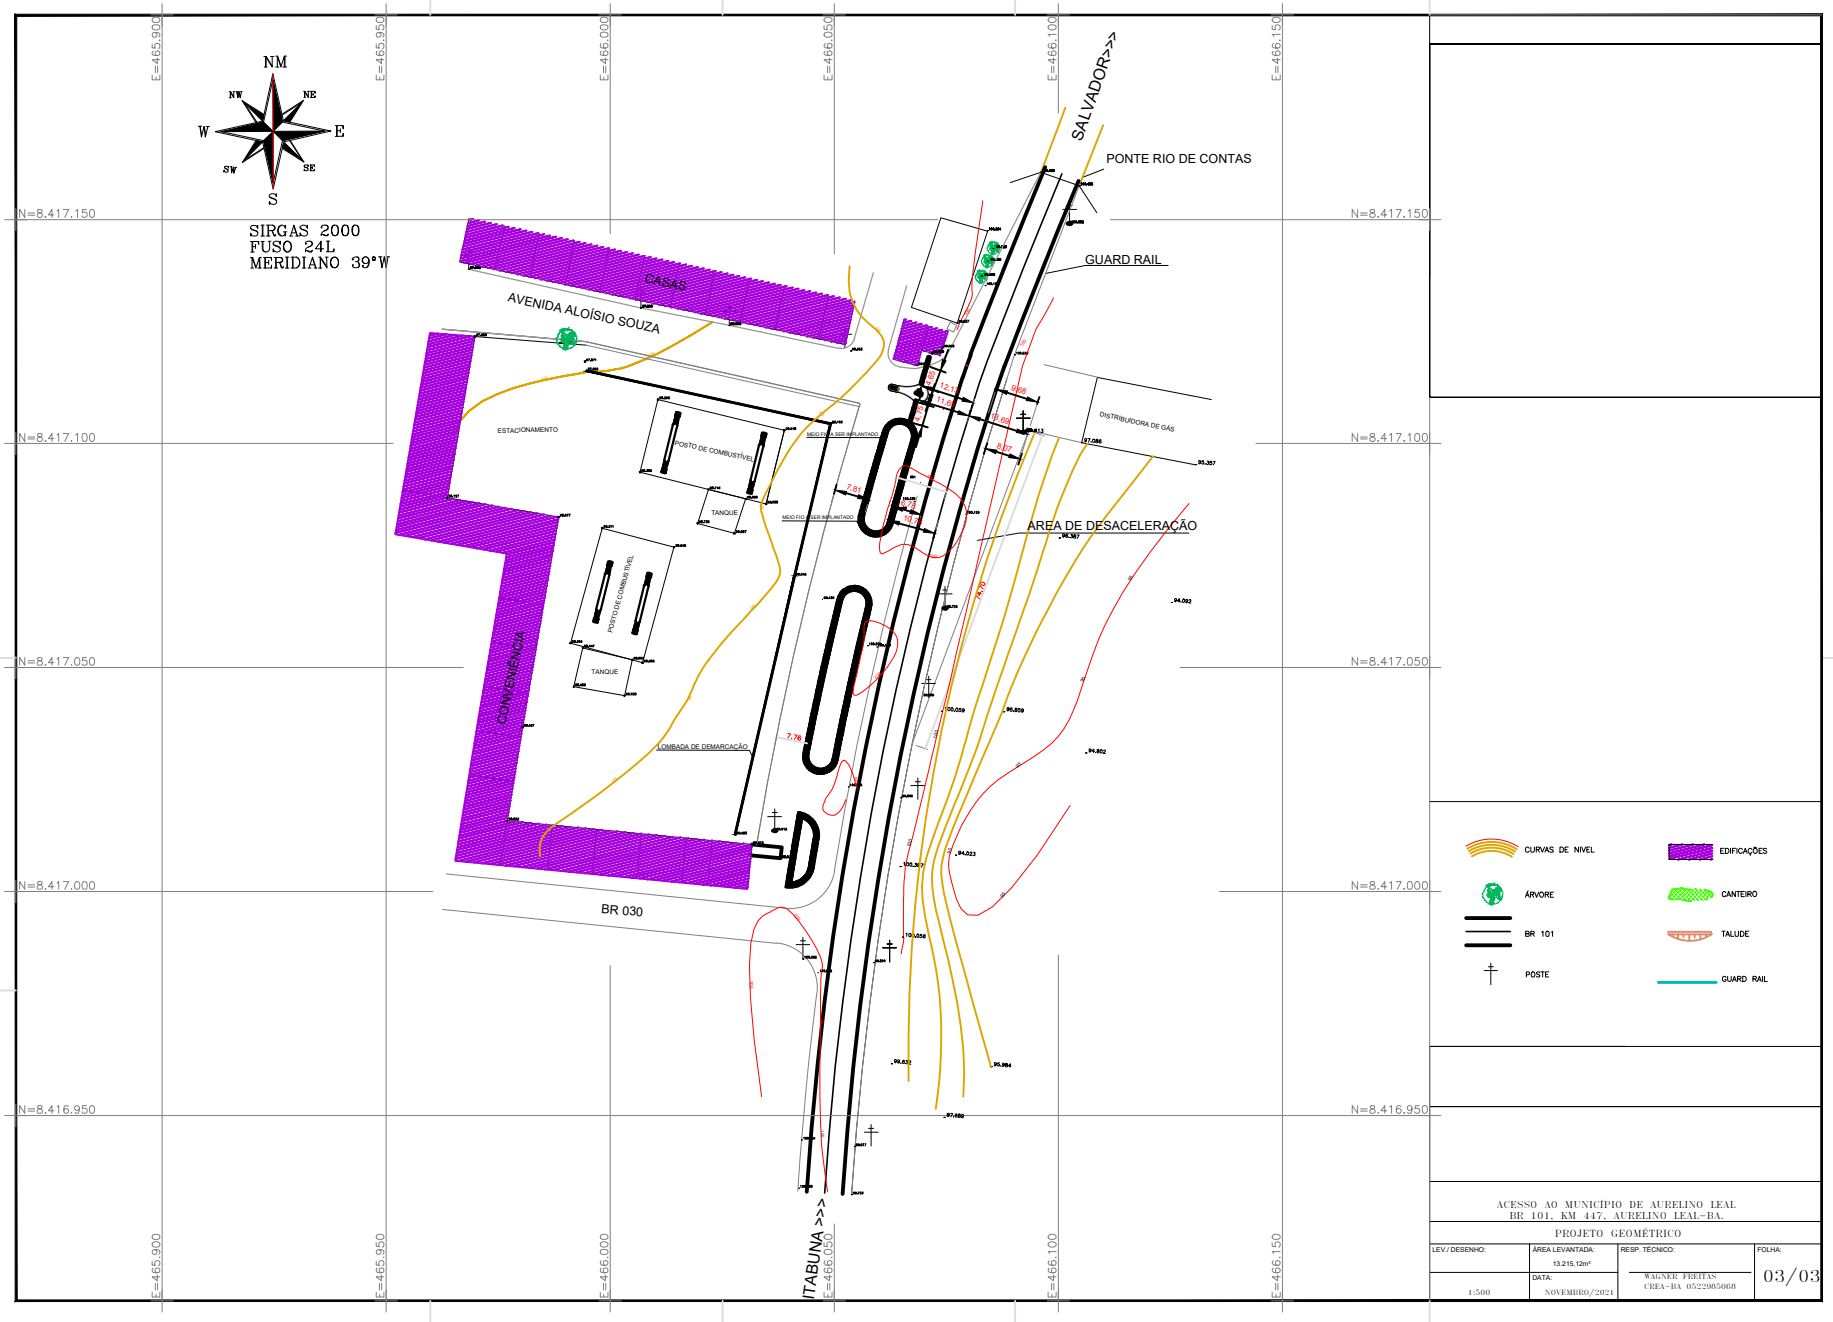

ACESSO AO MUNICÍPIO DE AURELINO LEAL
BR 101, KM 447, AURELINO LEAL–BA.

PROJETO GEOMÉTRICO

LEV / DESENHO:	ÁREA LEVANTADA:	RESP. TÉCNICO:	FOLHA:
	13.215,12m²		
1:500	DATA: NOVEMBRO/2021	WAGNER FREITAS CREA–BA 052290506B	03/03

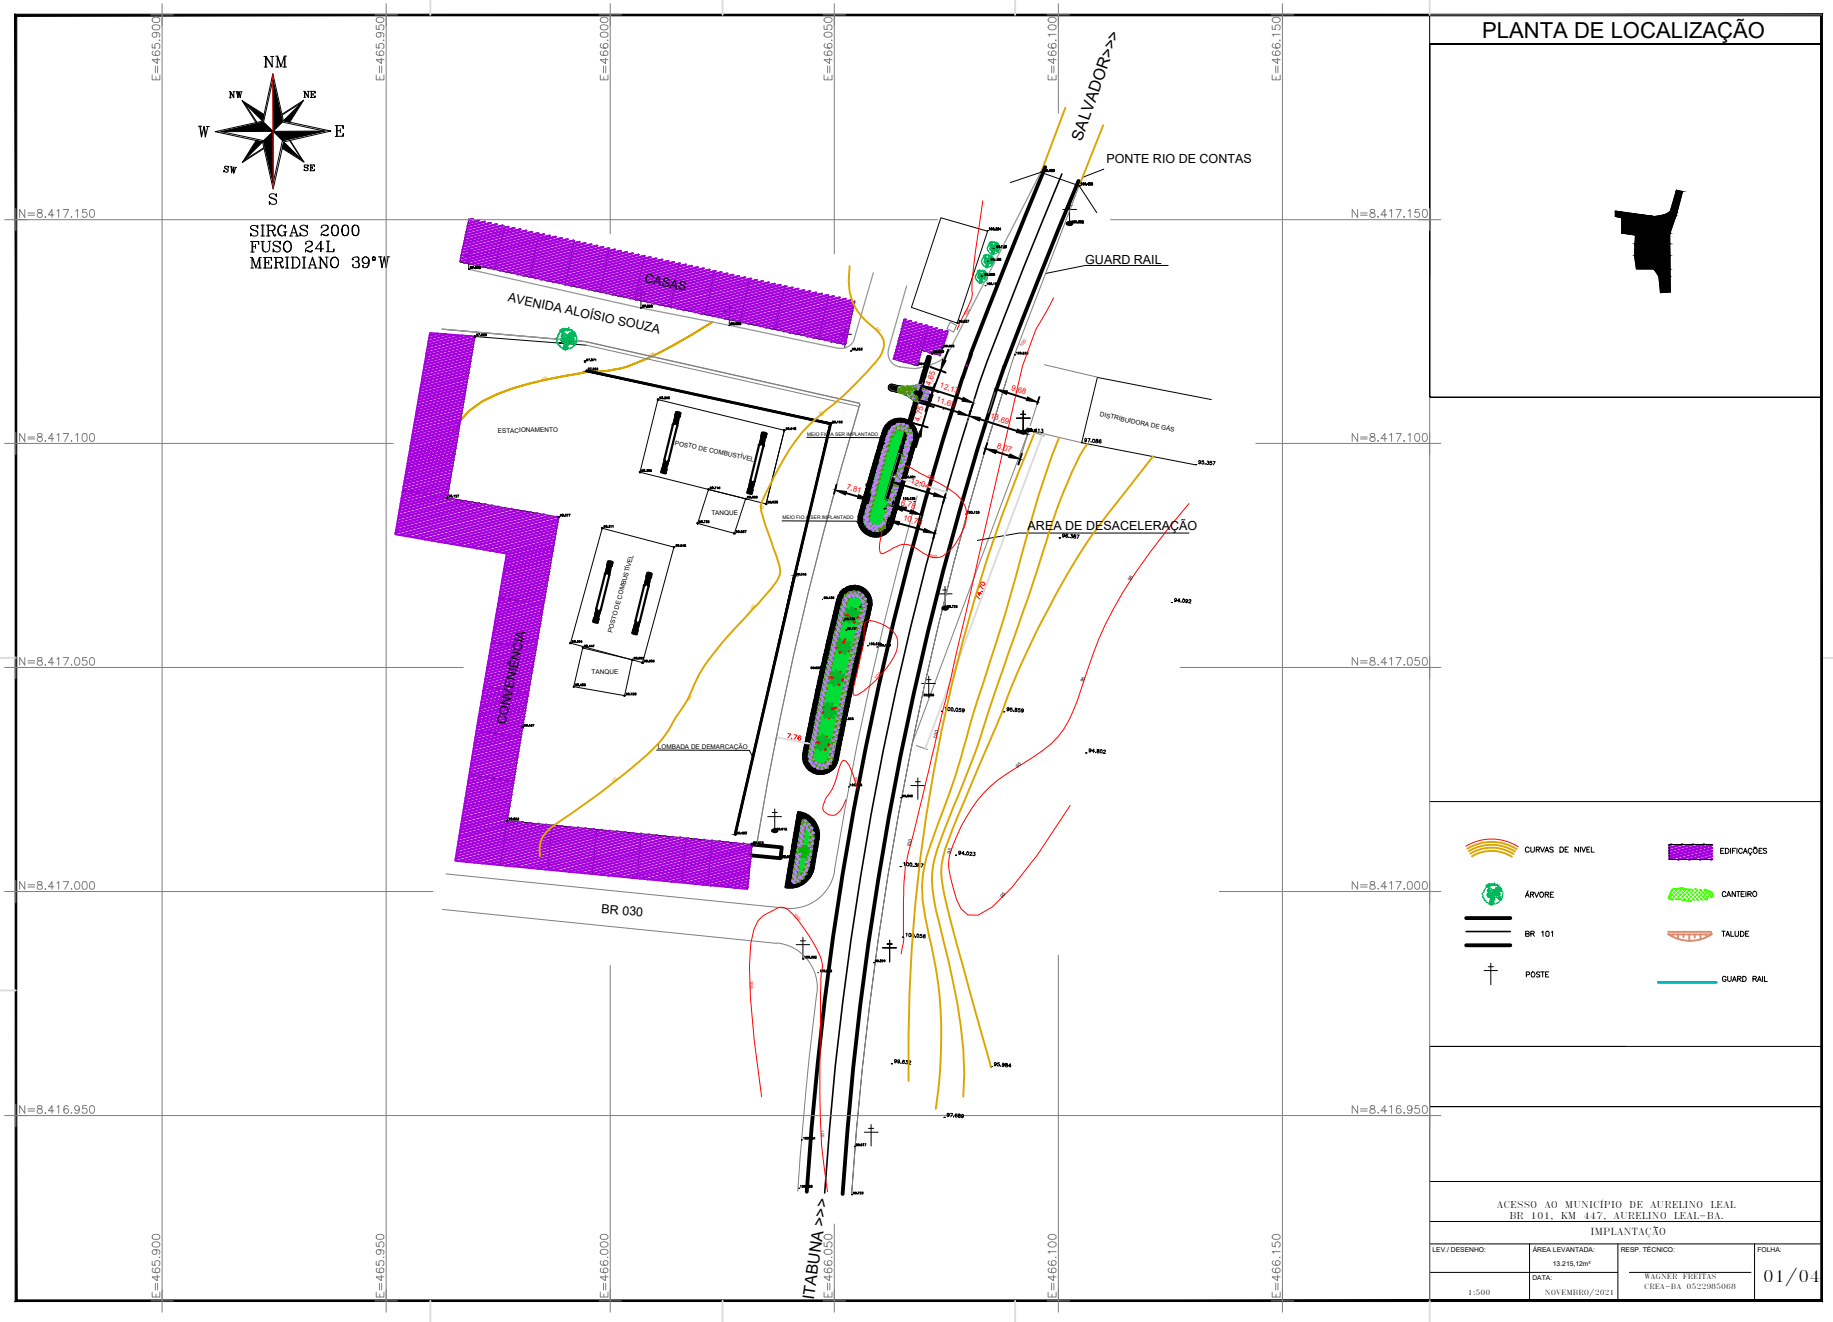


PLANTA DE LOCALIZAÇÃO

CURVAS DE NIVEL
EDIFICAÇÕES
ÁRVORE
CANTEIRO
BR 101
TALUDE
POSTE
GUARD RAIL

ACESSO AO MUNICÍPIO DE AURELINO LEAL
BR 101, KM 447, AURELINO LEAL-BA.

IMPLANTAÇÃO

LEV / DESENHO:	ÁREA LEVANTADA:	RESP. TÉCNICO:	FOLHA:
	13.215,12m²		
1:500	DATA: NOVEMBRO/2021	WAGNER FREITAS CREA-BA 052290506B	01/04

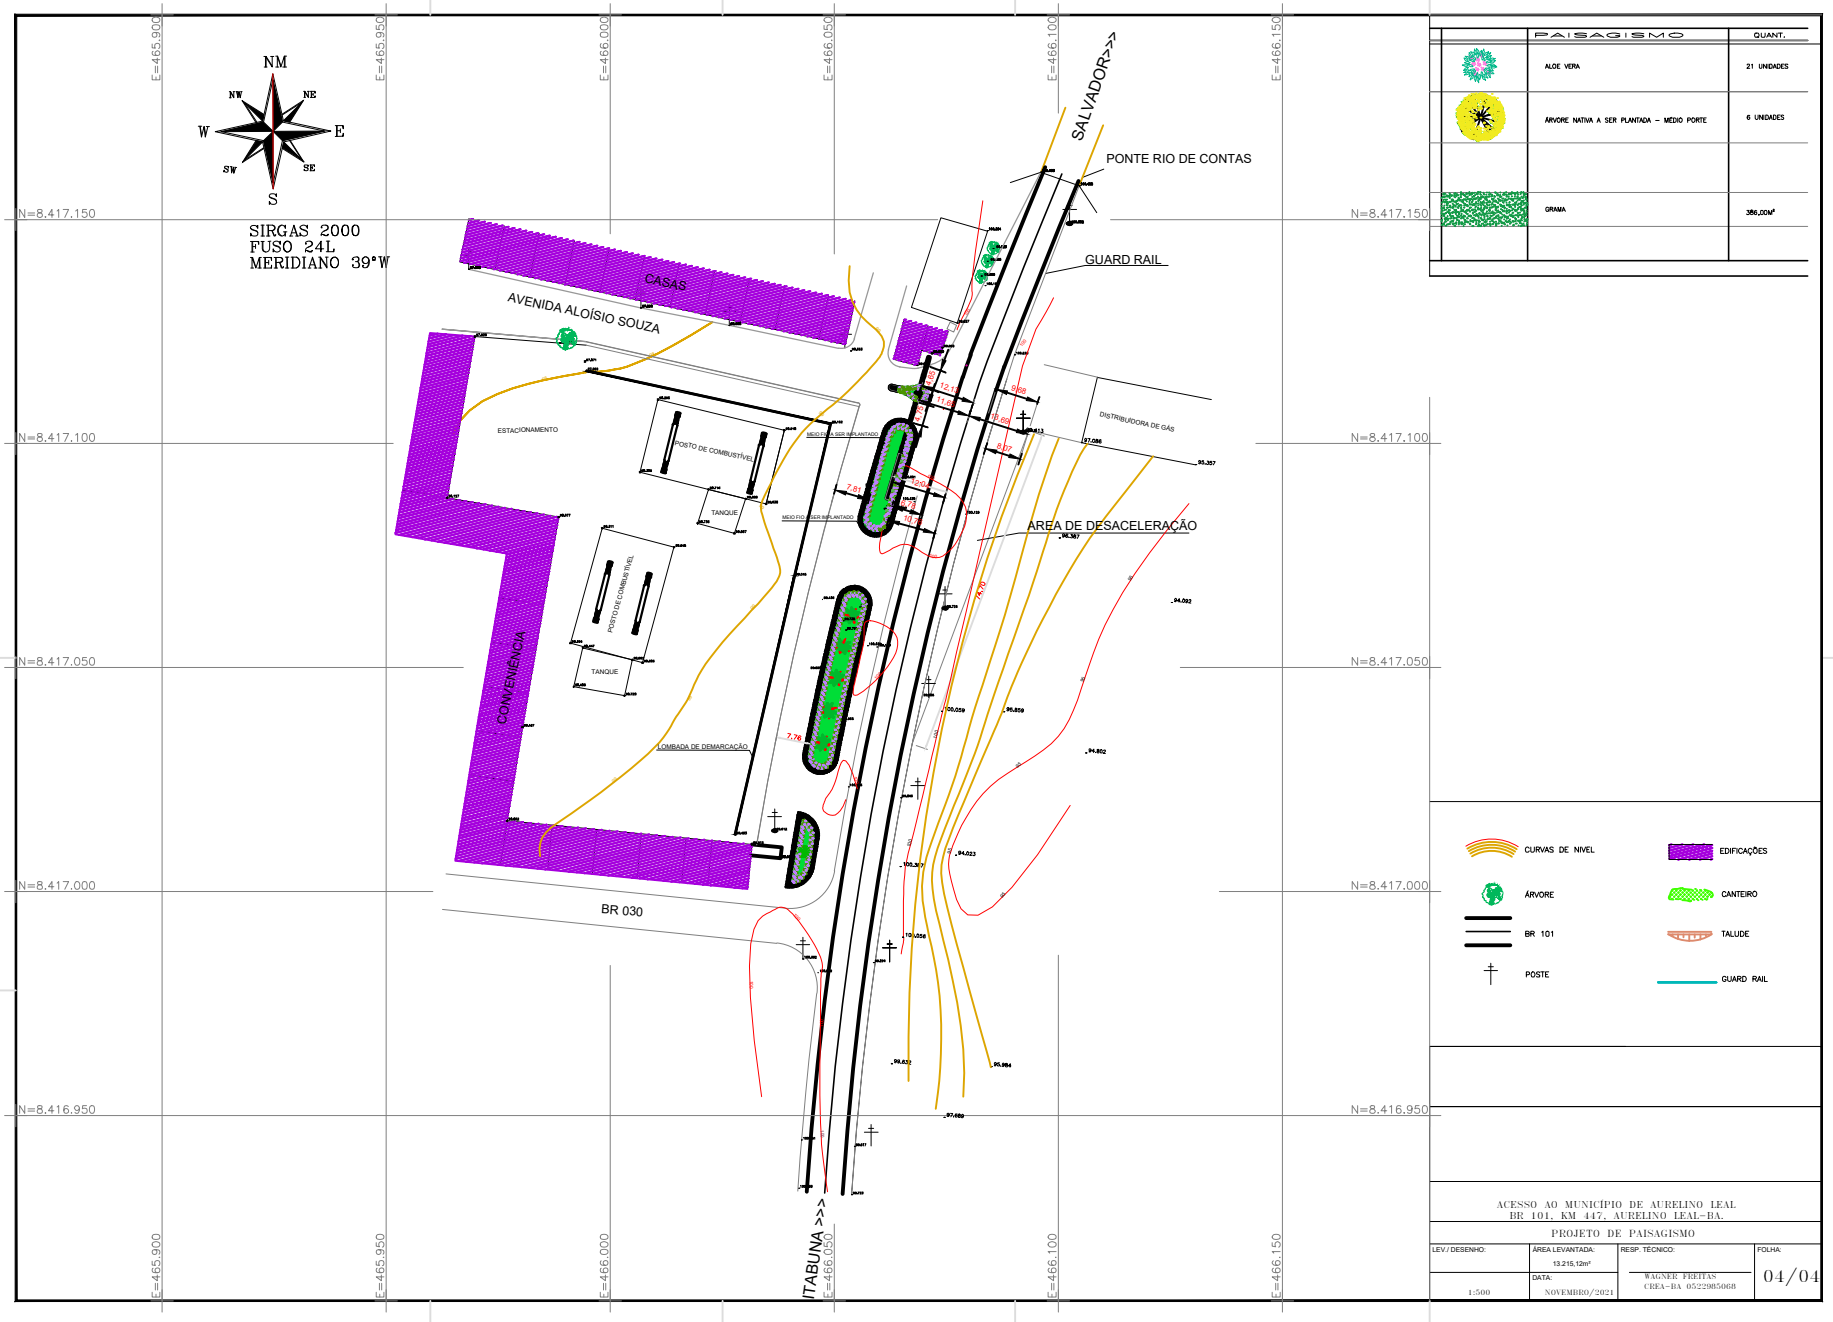


	PAISAGISMO	QUANT.
	ALOE VERA	21 UNIDADES
	ÁRVORE NATIVA A SER PLANTADA – MÉDIO PORTE	6 UNIDADES
	GRAMA	386,00m²

CURVAS DE NÍVEL
EDIFICAÇÕES
ÁRVORE
CANTEIRO
BR 101
TALUDE
POSTE
GUARD RAIL


ACESSO AO MUNICÍPIO DE AURELINO LEAL
BR 101, KM 447, AURELINO LEAL–BA.

PROJETO DE PAISAGISMO

LEV./ DESENHO:	ÁREA LEVANTADA:	RESP. TÉCNICO:	FOLHA:
1:500	13.215,12m²	WAGNER FREITAS CREA–BA 052290506B	04/04
	DATA: NOVEMBRO/2021		

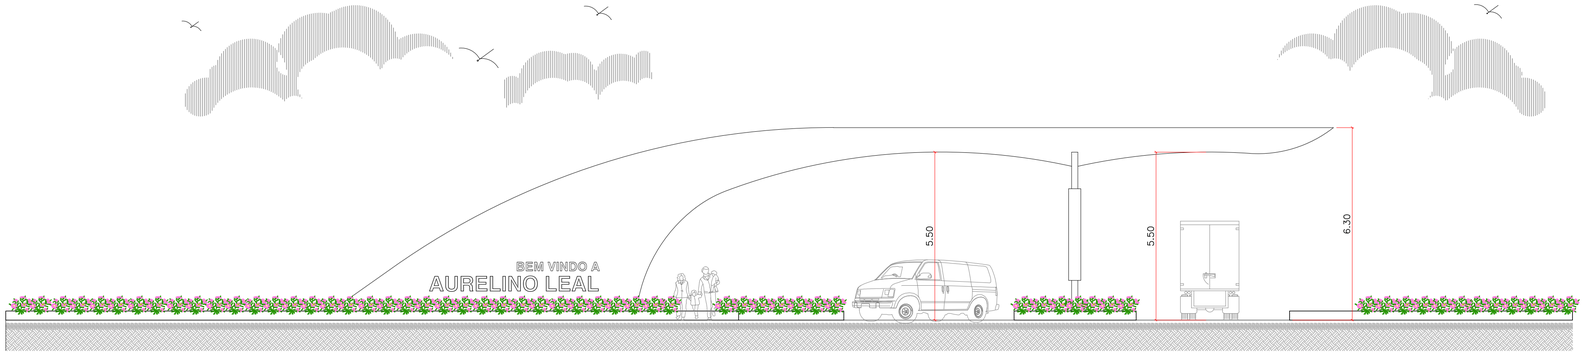

1 VISTA FRONTAL
ESCALA 1:100

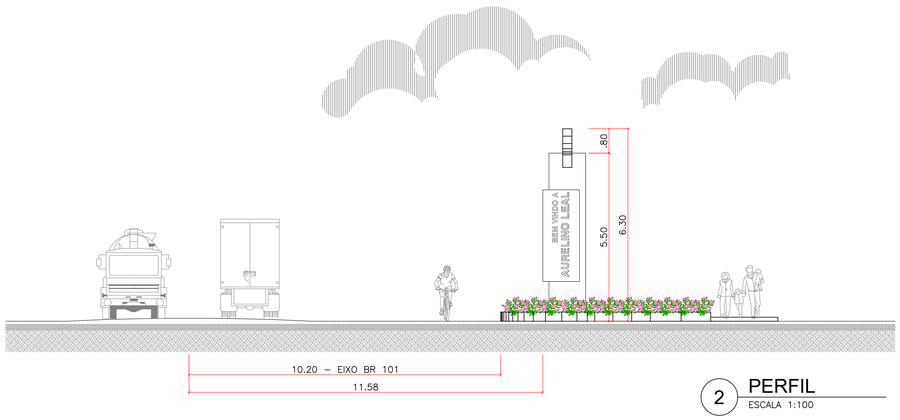

2 PERFIL
ESCALA 1:100





PREFEITURA MUNICIPAL DE AURELINO LEAL

GESTÃO

RODRIGO CALAZANS DE ANDRADE

PROJETO

PROJETO ARQUITETÔNICO


PÓRTICO/PORTAL DE ENTRADA DA CIDADE

KM 444, BR 101, AURELINO LEAL / BA

CONTEÚDO

PLANTA BAIXA E CORTES

LOCALIZAÇÃO

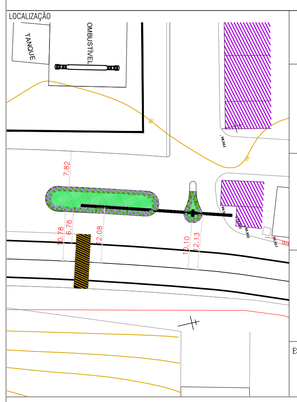

RESP TÉCNICO PROJETO

ENGENHEIRO CIVIL
ALLAN R. BARRETO
CREA: 3000071437/BA

RESP TÉCNICO EXECUÇÃO

LOCAL RESERVADO PARA PREFEITURA MUNICIPAL DE AURELINO LEAL

ESCALA	DATA	Nº FOLHA
1/100	DEZ/2021	02/02

PREFEITURA MUNICIPAL DE AURELINO LEAL
O FUTURO A GENTE FAZ AGORA