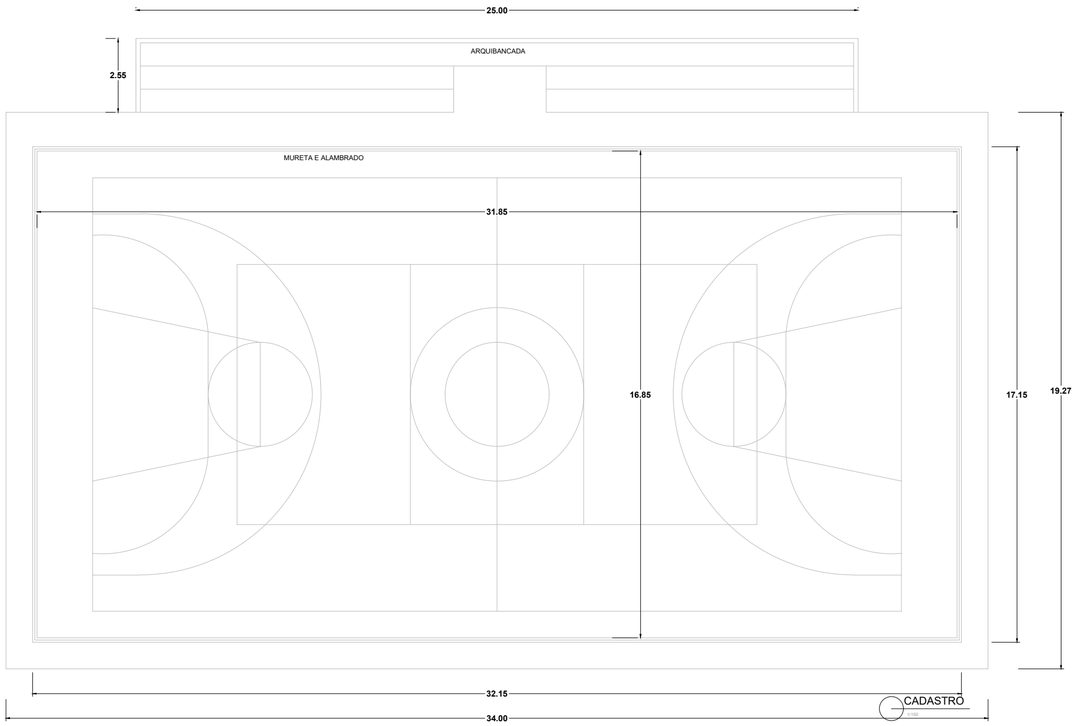


CADASTRO

PLANTA BAIXA

PREFEITURA MUNICIPAL DE Novo Horizonte
Todos juntos por um Novo Horizonte

PROPRIETÁRIO:

PREFEITURA MUNICIPAL DE NOVO HORIZONTE

GESTOR:

ROGÉRIO DE OLIVEIRA PRADO

TÍTULO: PROJETO ELÉTRICO E SPDA - QUADRAS POLIESPORTIVAS DE NOVO HORIZONTE, BAHIA

RESPONSÁVEL TÉCNICO:

BILLY DOUGLAS ROCHA PEREIRA
ENGENHEIRO CIVIL
CREA/BA - 3000086774

ASSUNTO: LEVANTAMENTO CADASTRAL E PLANTA BAIXA

FOLHA: 03/06

LOCAL: NOVO HORIZONTE - BAHIA

DATA: SET - 2026

ESCALA: 1/150