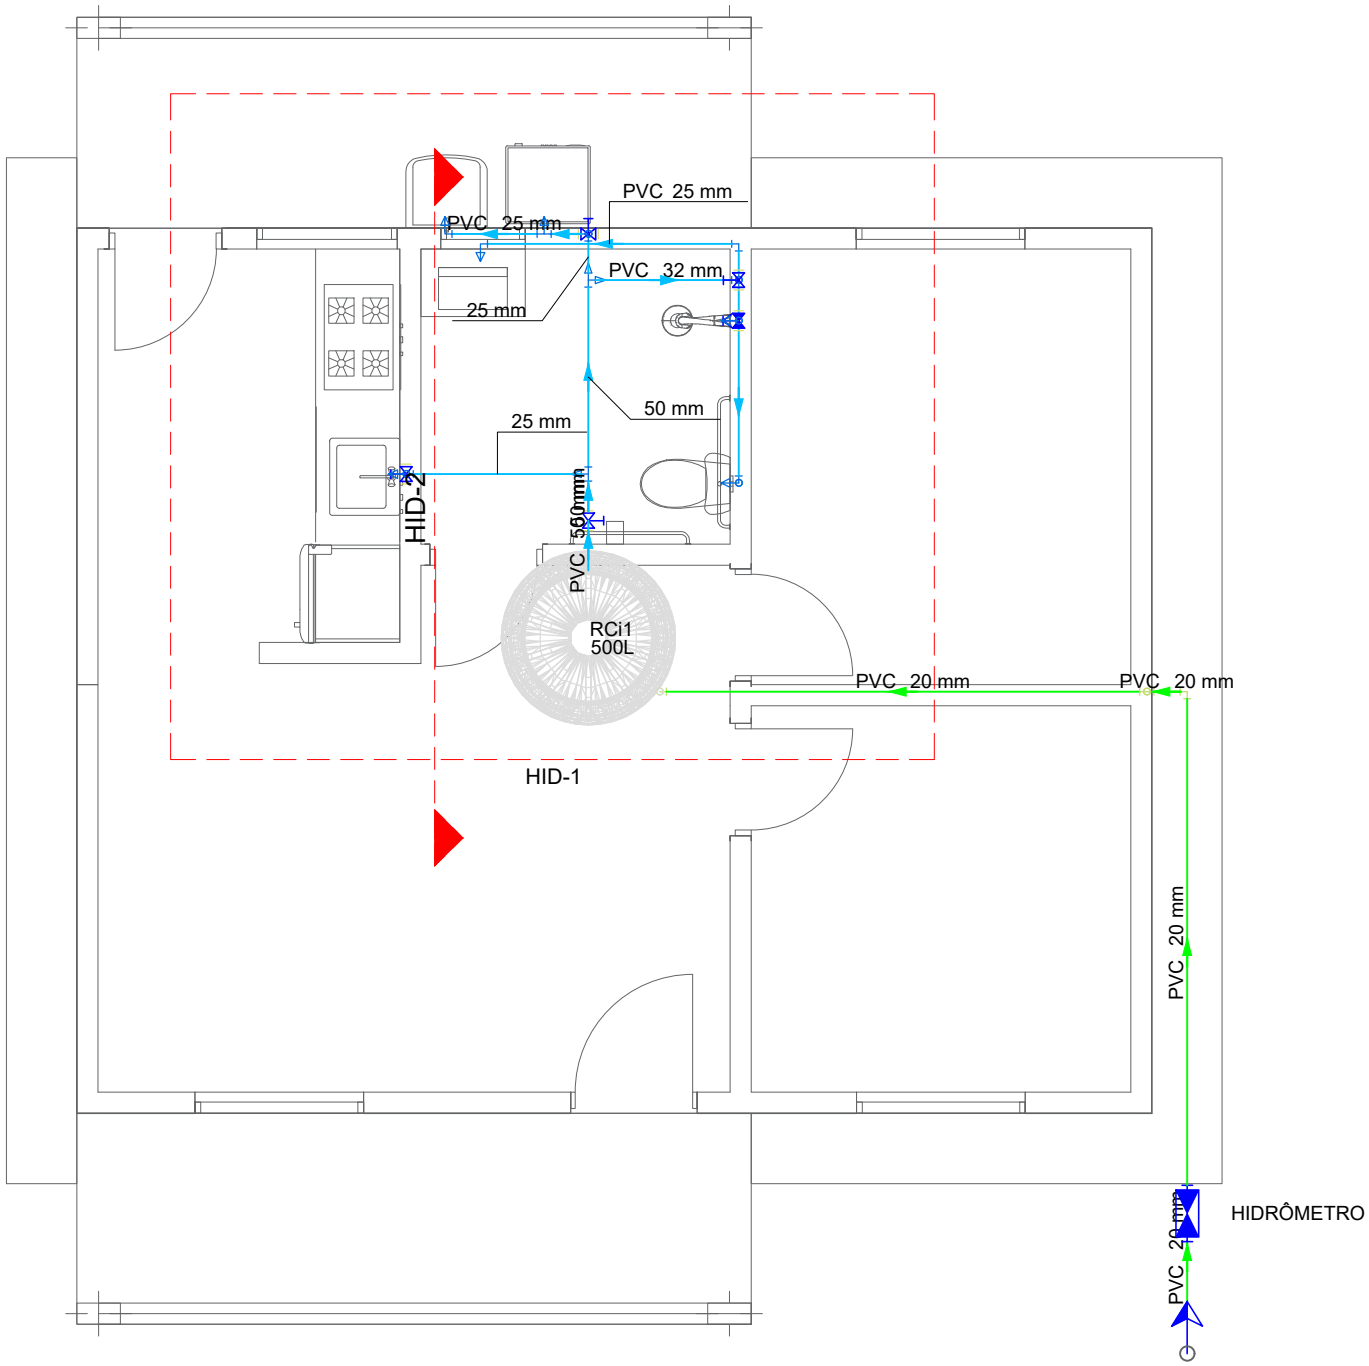


PROJETO HIDRÁULICO
ESC. 1/50

Área Construida - 48,20m²
Área útil - 41,98m²

EQUIPE TÉCNICA:


ANTOCELIO RIBEIRO TEIXEIRA

Assinado de forma digital por ANTOCELIO RIBEIRO TEIXEIRA
Dados: 2025.10.07 15:22:10 -03'00'


Antocélio Ribeiro Teixeira
Eng. Civil - CREA-BA 42370/D

PROJETO: Novo PAC FHNIS Sub50			DATA: Ago.2025
FOLHA: 01/02	ESCALA: 1/50	ÁREAS: AC: 48,20m² AU: 41,98m²	REVISÃO: 01
CONTEÚDO: PROJETO HIDRÁULICO			hidráulico

PREFEITURA MUNICIPAL DE SÃO FELIX DO CORIBE

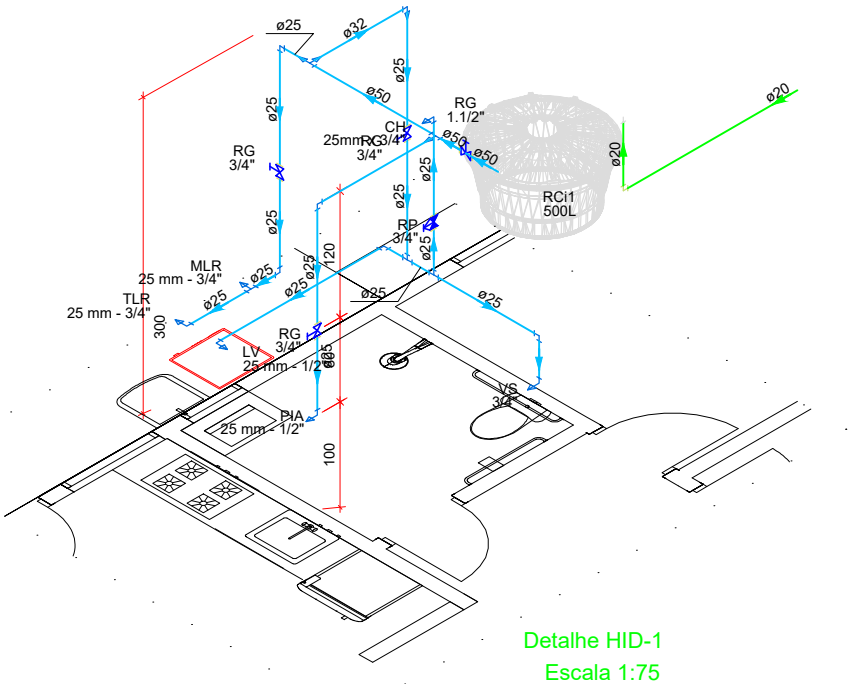

Detalhe HID-1
Escala 1:75

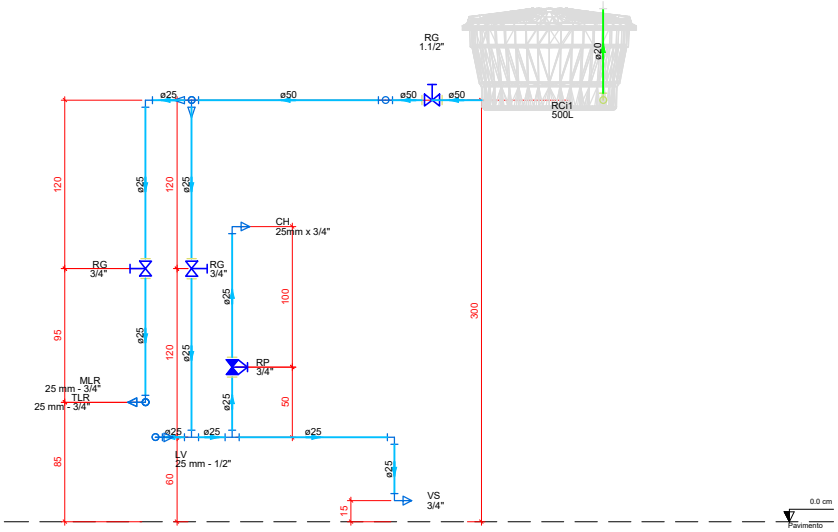

Detalhe HID-2
Escala 1:50

Legenda - Pavimento
Alimentador Predial
Hidrômetros
Registro bruto gaveta ABNT c/PVC soldável
Registro de pressão c/ canopla cromada

Lista de materiais - Pavimento	
Alimentação	
Metais	
Registro de esfera	
1/2"	2 pç
Registro esfera borboleta bruto PVC	
1/2"	1 pç
PVC misto soldável	
Adaptador p/tubo de polietileno	
1/2"	1 pç
Colar de tomada em PVC	
1/2"	1 pç
Joelho 90 soldável c/ rosca	
20 mm - 1/2"	3 pç
PVC rígido roscável	
Tubos	
1/2"	0.28 m
PVC rígido soldável	
Adapt sold. c/ flange livre p/ cx. d´água	
20 mm - 1/2"	1 pç
Adapt sold.curto c/bolsa-rosca p registro	
20 mm - 1/2"	4 pç
Curva 90 soldável	
20 mm	4 pç
Joelho 90° soldável	
20 mm	1 pç
Torneira de bóia	
1/2"	1 pç
Tubos	
20 mm	11.78 m
Água fria	
Aparelho	
Chuveiro	
25mm x 3/4"	1 pç
Máquina de Lavar Roupa	
25mm x 3/4"	1 pç
Torneira de Pia de Cozinha	
25 mm - 1/2"	1 pç
Torneira de Tanque de Lavar	
25mmx 3/4"	1 pç
Torneira de lavatório	
25 mm - 1/2"	1 pç
Vaso Sanitário c/ cx. acoplada	
1/2"	1 pç
Metais	
Registro de gaveta bruto ABNT	
1.1/2"	1 pç
3/4"	3 pç
PVC Acessórios	
Engate flexível cobre cromado com canopla	
1/2 - 30cm	1 pç
Engate flexível plástico	
1/2 - 30cm	1 pç
PVC rígido soldável	
Adapt sold.curto c/bolsa-rosca p registro	
25 mm - 3/4"	6 pç
50 mm - 1.1/2"	2 pç
Bucha de redução sold. longa	
50 mm - 25 mm	2 pç
Curva 90 soldável	
25 mm	5 pç
Joelho de redução 90 soldável	
32 mm - 25 mm	1 pç
Registro de pressão c/ canopla cromada	
3/4"	1 pç
Tubos	
25 mm	13.78 m
32 mm	1.01 m
50 mm	1.88 m
Tê 90 soldável	
25 mm	2 pç
50 mm	1 pç
Tê de redução 90 soldável	
50 mm - 32 mm	1 pç
PVC soldável azul c/ bucha latão	
Joelho 90° soldável com bucha de latão	
25 mm - 3/4"	2 pç
Joelho de redução 90° soldável com bucha de latão	
25 mm- 1/2"	3 pç
Tê sold c/ bucha latão bolsa central	
25 mm- 3/4"	1 pç
Reservatório cilíndrico	
Polietileno	
500 L	1 pç

PROJETO HIDRÁULICO
ESC. 1/50

Área Construida - 48,20m²
Área útil - 41,98m²

EQUIPE TÉCNICA:

Antocélio Ribeiro Teixeira
Eng. Civil - CREA-BA 42370/D

PROJETO: Novo PAC FHNIS Sub50

DATA: Ago.2025

FOLHA: 02/02

ESCALA: 1/50

REVISÃO: 01


ÁREAS:
AC: 48,20m²
AU: 41,98m²

PREFEITURA MUNICIPAL DE SÃO FELIX DO CORIBE

CONTEÚDO

DETALHES ISOMÉTRICOS

hidráulico

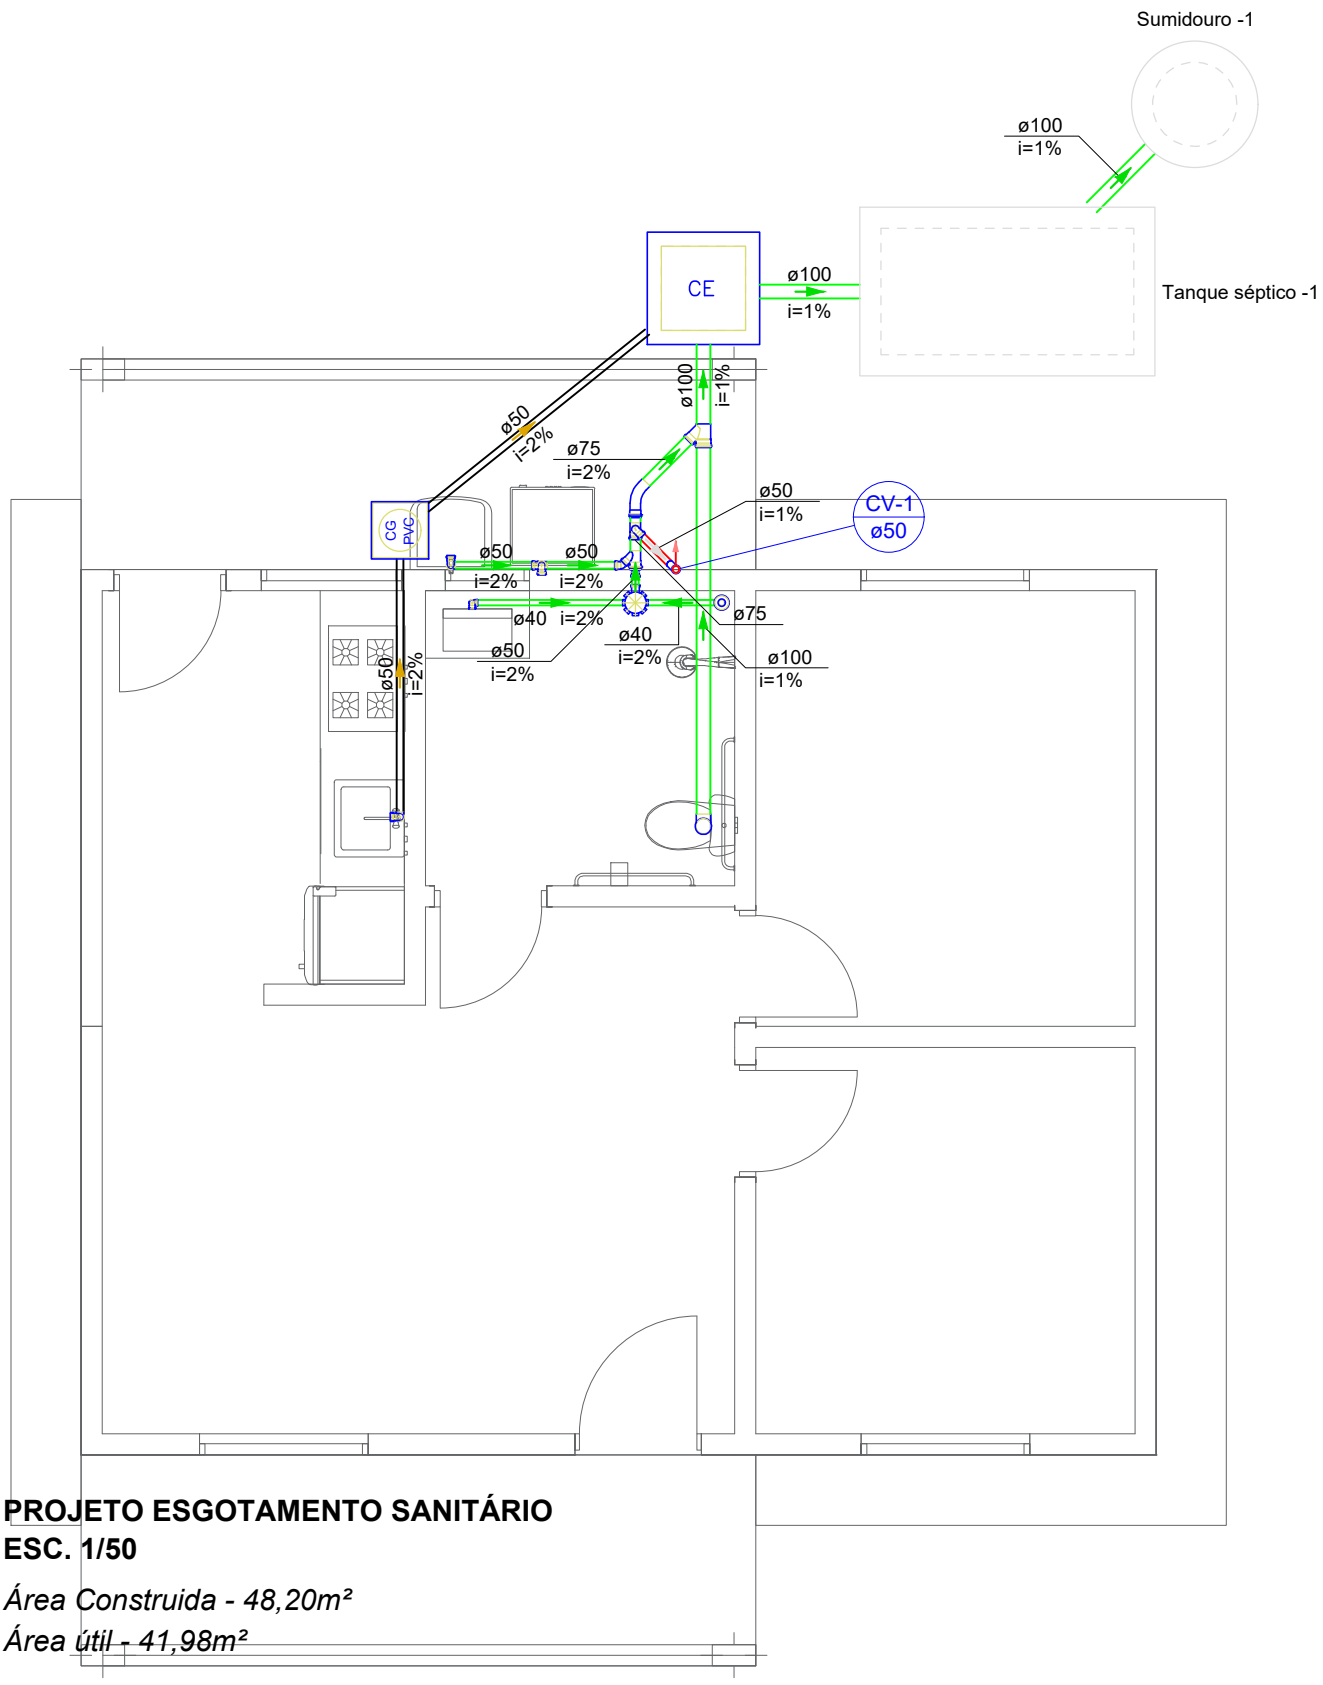



PROJETO ESGOTAMENTO SANITÁRIO
ESC. 1/50

Área Construida - 48,20m²
Área útil - 41,98m²


EQUIPE TÉCNICA: Antocélio Ribeiro Teixeira, Eng. Civil - CREA-BA 42370/D	PROJETO: Novo PAC FHNIS Sub50		DATA: Ago.2025
	FOLHA: 01/02	ESCALA: 1/50	REVISÃO: 01
		ÁREAS: AC: 48,20m² AU: 41,98m²	
PREFEITURA MUNICIPAL DE SÃO FELIX DO CORIBE			
CONTEÚDO: ESCGOTAMENTO SANITÁRIO			sanitário

CAIXA DE INSPEÇÃO

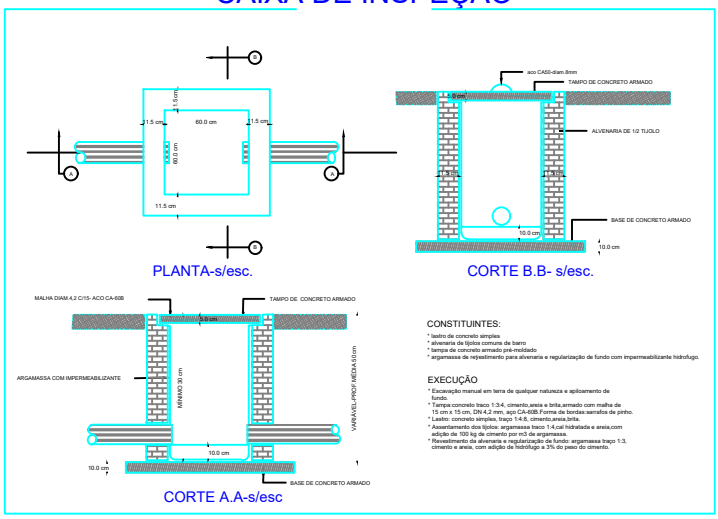


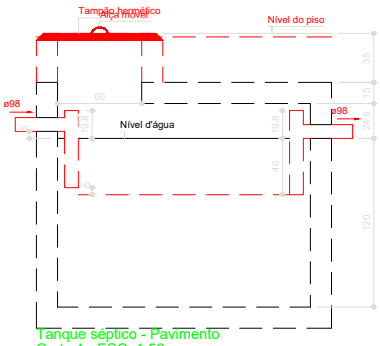


Tanque séptico - Pavimento
Corte 1 - ESC. 1:50

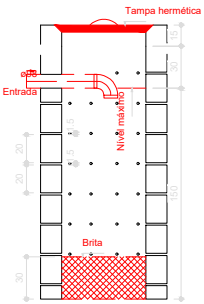

Sumidouro - Pavimento
Corte 1 - ESC. 1:50

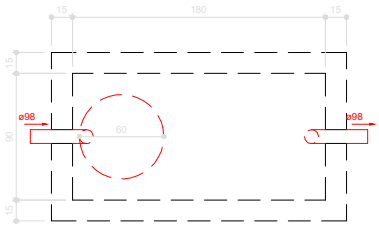

Tanque séptico - Pavimento
Planta baixa - ESC. 1:50

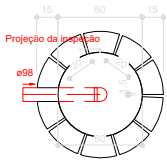

Sumidouro - Pavimento
Planta baixa - ESC. 1:50

Legenda de condutos - Pavimento
Esgoto
Esgoto (Gordura)
Ventilação

Legenda - Pavimento	
	Caixa Sifonada
CE	Caixas Inspeção Esgoto Simples
CG PVC	Caixas de Gordura
	Chuveiro Residencial
	Curva 45 Longa para Esgoto Sanitário
	Curva 45 Longa para Esgoto Sanitário- sobe
	Joelho 45
	Junção simples
	Junção simples c/ redução
	Lavatório Residencial com sifão
	Máquina de Lavar Roupas DN 50mm
	Pia de Cozinha Residencial com Sifão 50mm
	Ramais de Ventilação
	Vaso Sanitário c/ curva 90°

Lista de materiais - Pavimento		
Esgoto		
	PVC Acessórios	
	Caixa sifonada	
	150x150x50	1 pç
	Ralo sifonado alt. reg. saída 40	
	100 mm - 40 mm	1 pç
	Sifão de copo p/ pia e lavatório	
	1" - 1.1/2"	1 pç
	1" - 2"	1 pç
	Válvula p/ lavatório e tanque	
	1"	1 pç
	Válvula p/ pia	
	1"	1 pç
	PVC Esgoto	
	Anel de borracha	
	100mm - 4"	2 pç
	50mm - 2"	10 pç
	75mm - 3"	5 pç
	Curva 45 longa	
	75 mm	1 pç
	Curva 90 curta	
	100 mm	1 pç
	40 mm	2 pç
	Joelho 45	
	50 mm	1 pç
	Joelho 90	
	100 mm	1 pç
	50 mm	4 pç
	Joelho 90 c/anel p/ esgoto secundário	
	40 mm - 1.1/2"	1 pç
	Junção simples	
	100 mm - 75 mm	1 pç
	75 mm - 50 mm	1 pç
	Redução excêntrica	
	75 mm - 50 mm	1 pç
	Tubo rígido c/ ponta lisa	
	100 mm - 4"	5.92 m
	40 mm	2.19 m
	50 mm - 2"	1.76 m
	75 mm - 3"	0.52 m
	Tê sanitário	
	50 mm - 50 mm	1 pç
	75 mm - 50 mm	1 pç
	Vedação p/ saída de vaso sanitário	
	100 mm	1 pç
	Unidades de tratamento	
	Alça	
	Ferro	1 pç
	Argamassa	
	Argamassa	0.39 m³
	Brita	
	n°3	0.08 m³
	Tampa	
	Hermética	1 pç
	Tijolo	
	Furado	68 pç
	Maciço	487 pç
Esgoto (Gordura)		
	Caixas de Passagem	
	Caixa de gordura PVC	
	CG 30 cm	1 pç
	Caixa de inspeção esgoto simples	
	CE- 60x60 cm	1 pç
	PVC Acessórios	
	Sifão de copo p/ pia e lavatório	
	1" - 2"	1 pç
	Válvula p/ pia	
	1"	1 pç
	PVC Esgoto	
	Anel de borracha	
	50mm - 2"	2 pç
	Joelho 90	
	50 mm	2 pç
	Tubo rígido c/ ponta lisa	
	50 mm - 2"	4.89 m
Ventilação		
	PVC Esgoto	
	Anel de borracha	
	50mm - 2"	1 pç
	Curva 45 longa	
	50 mm	1 pç
	Tubo rígido c/ ponta lisa	
	50 mm - 2"	0.29 m

PROJETO ESGOTAMENTO SANITÁRIO
ESC. 1/50

Área Construida - 48,20m²

Área útil - 41,98m²

EQUIPE TÉCNICA:	**PROJETO:**	**DATA:**
Antocélio Ribeiro Teixeira **Eng. Civil - CREA-BA 42370/D**	**Novo PAC FHNIS Sub50**	**Ago.2025**
	FOLHA: 02/02 / **ESCALA:** 1/50	**REVISÃO:** 01
PREFEITURA MUNICIPAL DE SÃO FELIX DO CORIBE	**ÁREAS:** **AC: 48,20m²** **AU: 41,98m²**	
CONTEÚDO **DETALHES**		**sanitário**