


# QUADRO DE ESPECIFICAÇÕES

**PISO**

1. PISO CERÂMICO
2. PASSEIO EM CONCRETO

**SOLEIRA**

1. CIMENTO LISO

**PAREDE**

1. PINTURA ACRÍLICA (02 DEMÃOS)
2. PINTURA PVA LATEX (02 DEMÃOS)
3. REVESTIMENTO EM AZULEJO (h=1,50m) + PINTURA ACRÍLICA (02 DEMÃOS) ACIMA DESTA ALTURA
4. REVESTIMENTO EM AZULEJO (h=1,50m) + PINTURA PVA LATEX (02 DEMÃOS) ACIMA DESTA ALTURA
5. REVESTIMENTO EM AZULEJO (h=PISO/TETO)

**TETO**

1. FORRO EM RÉGUAS DE PVC

**RODAPÉ**

1. REVESTIMENTO CERÂMICO – MESMO MATERIAL DO PISO (H=10cm)

**PEITORIL**

1. ARGAMASSA DE REVESTIMENTO COM PINTURA ACRÍLICA (02 DEMÃOS)

**OBSERVAÇÕES:**

01– X ACABAMENTO ESPECÍFICO DO PANO DE PAREDE.

02– OS MATERIAIS ESPECIFICADOS ACIMA SÃO REFERENCIAIS, PODENDO SER SUBSTITUÍDOS POR EQUIVALENTES TÉCNICOS MEDIANTE APROVAÇÃO DO CONTRATANTE.

# QUADRO DE ESQUADRIAS

| CÓDIGO | DIMENSÕES | | | ESPECIFICAÇÃO | TIPO | QUANT. |
|---|---|---|---|---|---|---|
| | LARGURA | ALTURA | PEITORIL | | | |
| P-1 | 0,80m | 2,10m | X | PORTA DE MADEIRA COMPENSADA LISA, ACABAMENTO EM PINTURA ESMALTE SINTÉTICO,INCLUINDO ADUELA, ALISAR E DOBRADIÇA | ABRIR | 02 |
| P-2 | 0,90m | 2,10m | X | PORTA METALICA, INCLUSIVE FERRAGENS E ACABAMENTOS | ABRIR | 01 |
| P-3 | 0,90m | 2,10m | X | PORTA METALICA, INCLUSIVE FERRAGENS E ACABAMENTOS | ABRIR | 02 |
| J-1 | 0,60m | 0,50m | 1,60m | JANELA DE VIDRO TEMPERADO INCLUSIVE FERRAGENS E ACABAMENTOS | BASCULANTE | 01 |
| J-2 | 1.00m | 1,00m | 1,10m | JANELA DE VIDRO TEMPERADO CORRER 2 FOLHAS INCLUSIVE FERRAGENS E ACABAMENTOS | CORRER | 01 |
| J-3 | 1,20m | 1,00m | 1,10m | JANELA DE VIDRO TEMPERADO CORRER 2 FOLHAS INCLUSIVE FERRAGENS E ACABAMENTOS | CORRER | 03 |

# OBSERVAÇÕES GERAIS

01– MEDIDAS EM METRO.

02– TODAS AS MEDIDAS DEVERÃO SER RIGOROSAMENTE CONFERIDAS NA OBRA.

03– TODAS AS ESPECIFICAÇÕES DEVERÃO SER CONFIRMADAS COM O CONTRATANTE POR OCASIÃO DA OBRA.

04– SANITÁRIO TERÁ PISO REBAIXADO EM 0.01m EM RELAÇÃO AO NÍVEL DO PAVIMENTO.

05– VERIFICAR SENTIDO DE ABERTURA DAS PORTAS NAS PLANTAS DOS AMBIENTES.

06– TODOS OS PROJETOS E DETALHAMENTOS DE FABRICAÇÃO E MONTAGEM NECESSÁRIOS A EXECUÇÃO DOS ITENS E SERVIÇOS CONSTANTES NOS PROJETOS, MEMORIAIS E PLANILHAS SÃO DE INTEIRA RESPONSABILIDADE DA ENTIDADE ORGANIZADORA.

EQUIPE TÉCNICA:

ANTOCELIO RIBEIRO TEIXEIRA

Assinado de forma digital por ANTOCELIO RIBEIRO TEIXEIRA
Dados: 2025.10.07 15:13:49 -03'00'

**Antocélio Ribeiro Teixeira**
**Eng. Civil - CREA-BA 42370/D**

PROJETO: **Novo PAC FHNIS Sub50**

DATA: **AGO.2025**

FOLHA: 01/11

ESCALA: **1/50**

REVISÃO: **01**


ÁREAS:
AC: 48,20m²
AU: 41,98m²

**PREFEITURA MUNICIPAL DE S. FELIX DO CORIBE-BA**

CONTEÚDO

**ESPECIFICAÇÕES**


ARQUITETURA

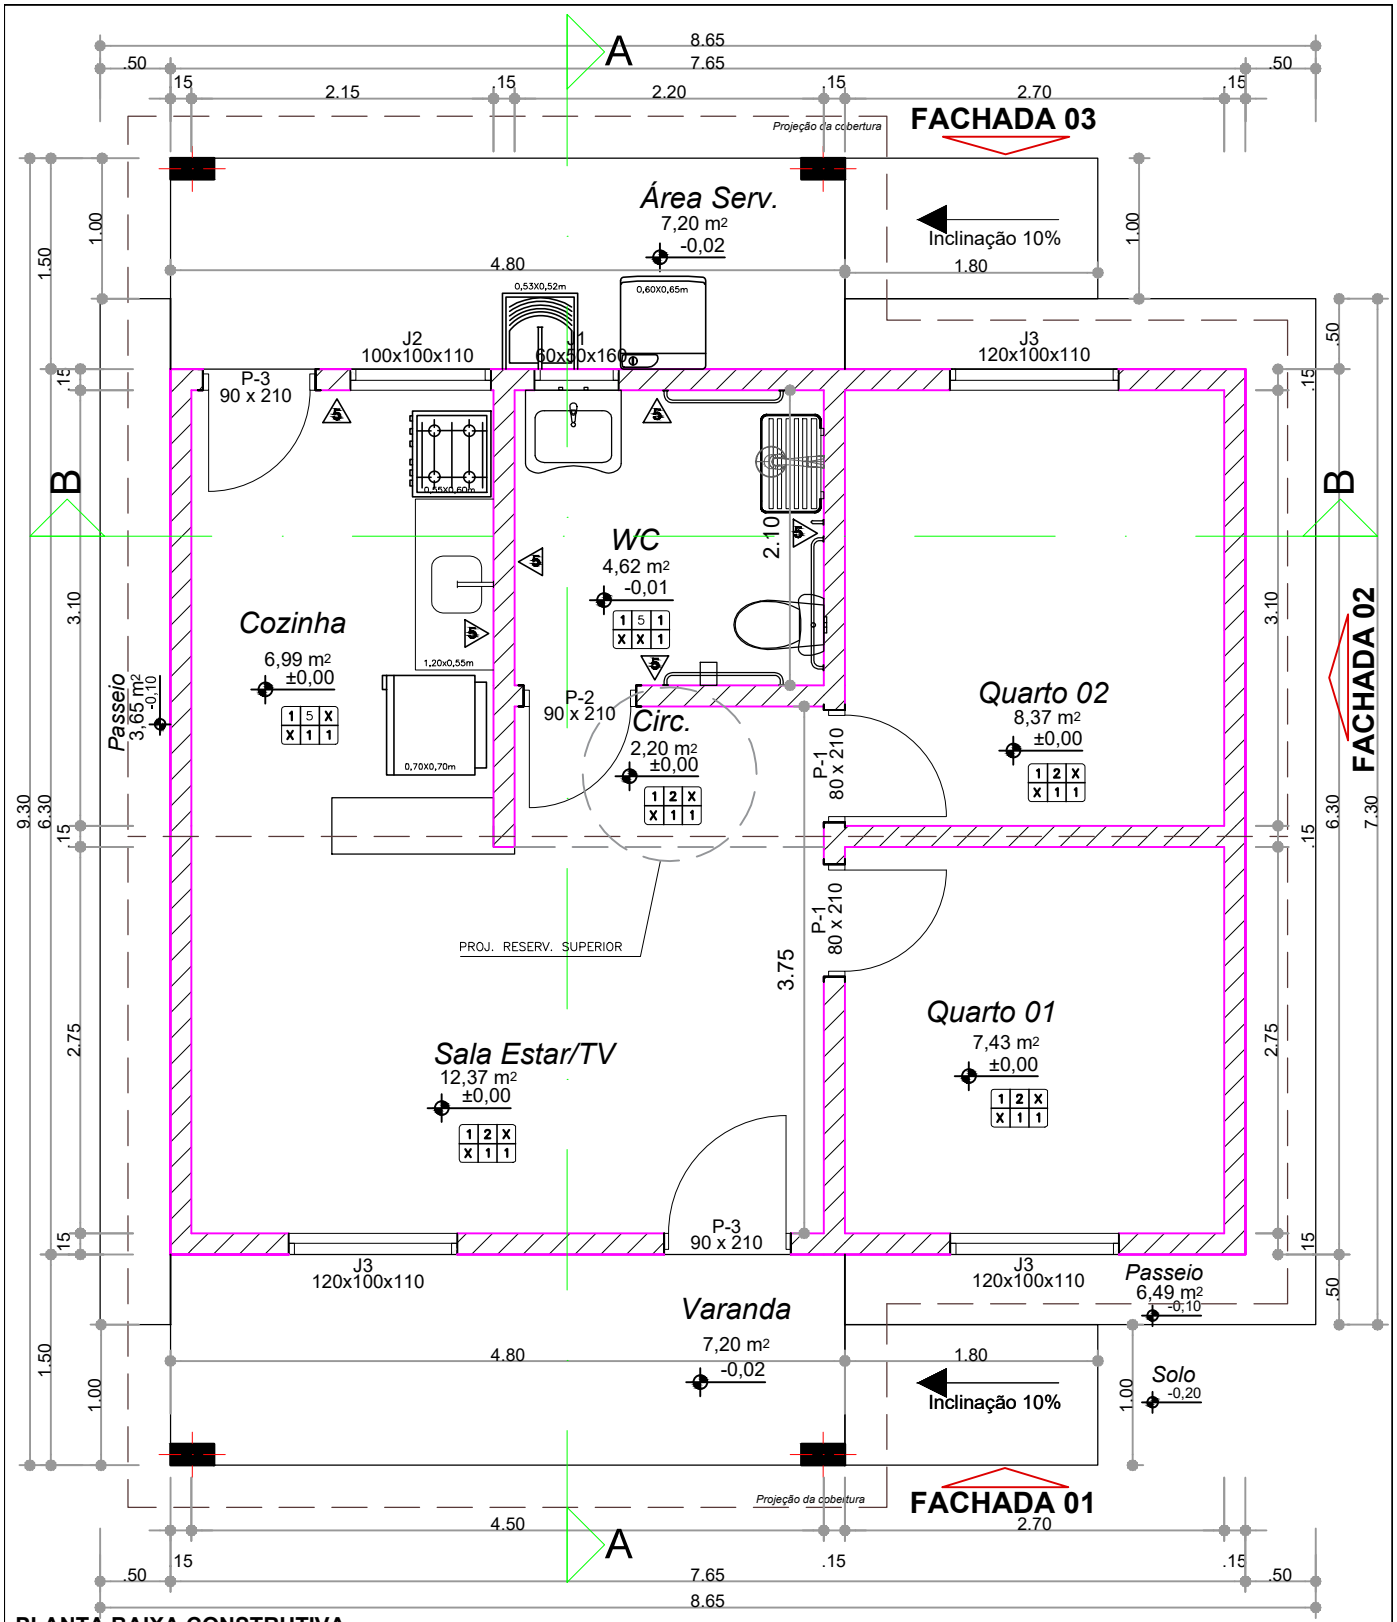


**PLANTA BAIXA CONSTRUTIVA**
**ESC. 1/50**

*Área Construida - 48,20m²*
*Área útil - 41,98m²*


| | | | |
|---|---|---|---|
| **EQUIPE TÉCNICA:** Antocélio Ribeiro Teixeira, Eng. Civil - CREA-BA 42370/D | **PROJETO:** Novo PAC FHNIS Sub50 | | **DATA:** AGO.2025 |
| | **FOLHA:** 02/11 | **ESCALA:** 1/50 | **REVISÃO:** 01 |
| | | **ÁREAS:** AC: 48,20m² AU: 41,98m² | |
| **PREFEITURA MUNICIPAL DE S. FELIX DO CORIBE-BA** | | | |
| **CONTEÚDO** PLANTA BAIXA CONSTRUTIVA | | | ARQUITETURA |

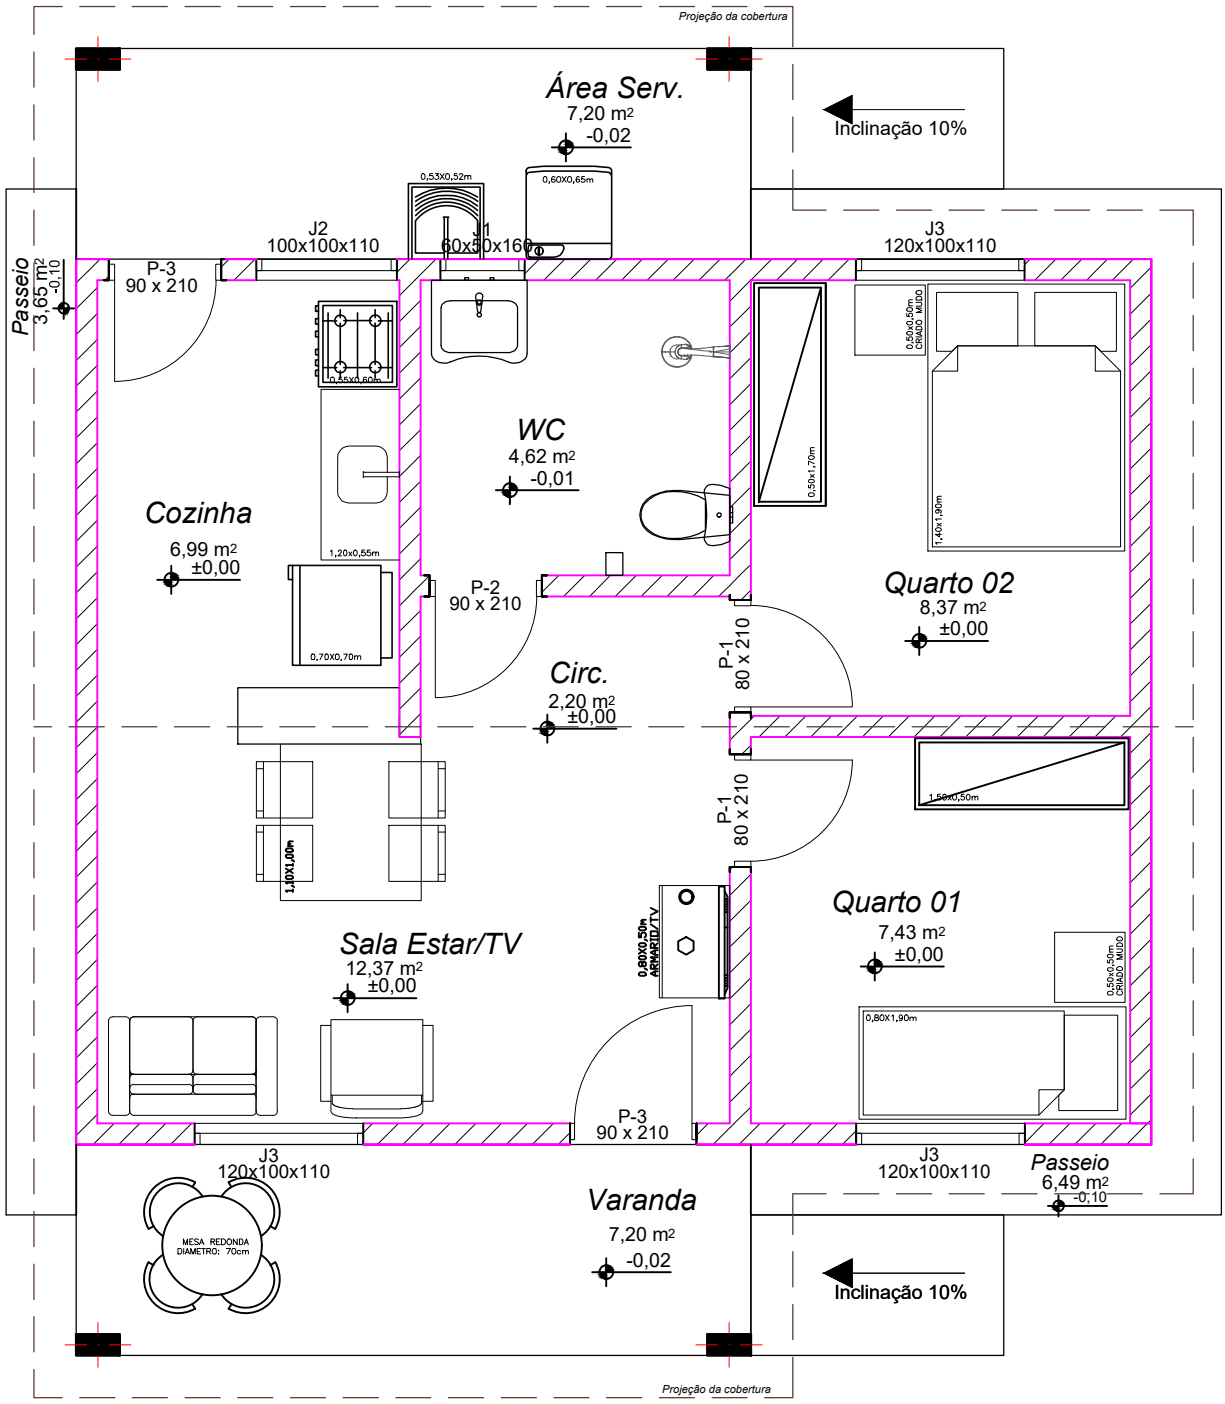


**LAYOUT MÍNIMO**
**ESC. 1/50**

*Área Construida - 48,20m²*
*Área útil - 41,98m²*


| | | | |
|---|---|---|---|
| EQUIPE TÉCNICA: Antocélio Ribeiro Teixeira, Eng. Civil - CREA-BA 42370/D | PROJETO: Novo PAC FHNIS Sub50 | | DATA: AGO.2025 |
| | FOLHA: 03/11 | ESCALA: 1/50 | REVISÃO: 01 |
| | | ÁREAS: AC: 48,20m² AU: 41,98m² | |
| PREFEITURA MUNICIPAL DE S. FELIX DO CORIBE-BA | | | |
| CONTEÚDO: PLANTA BAIXA- LAYOUT MÍNIMO | | | ARQUITETURA |

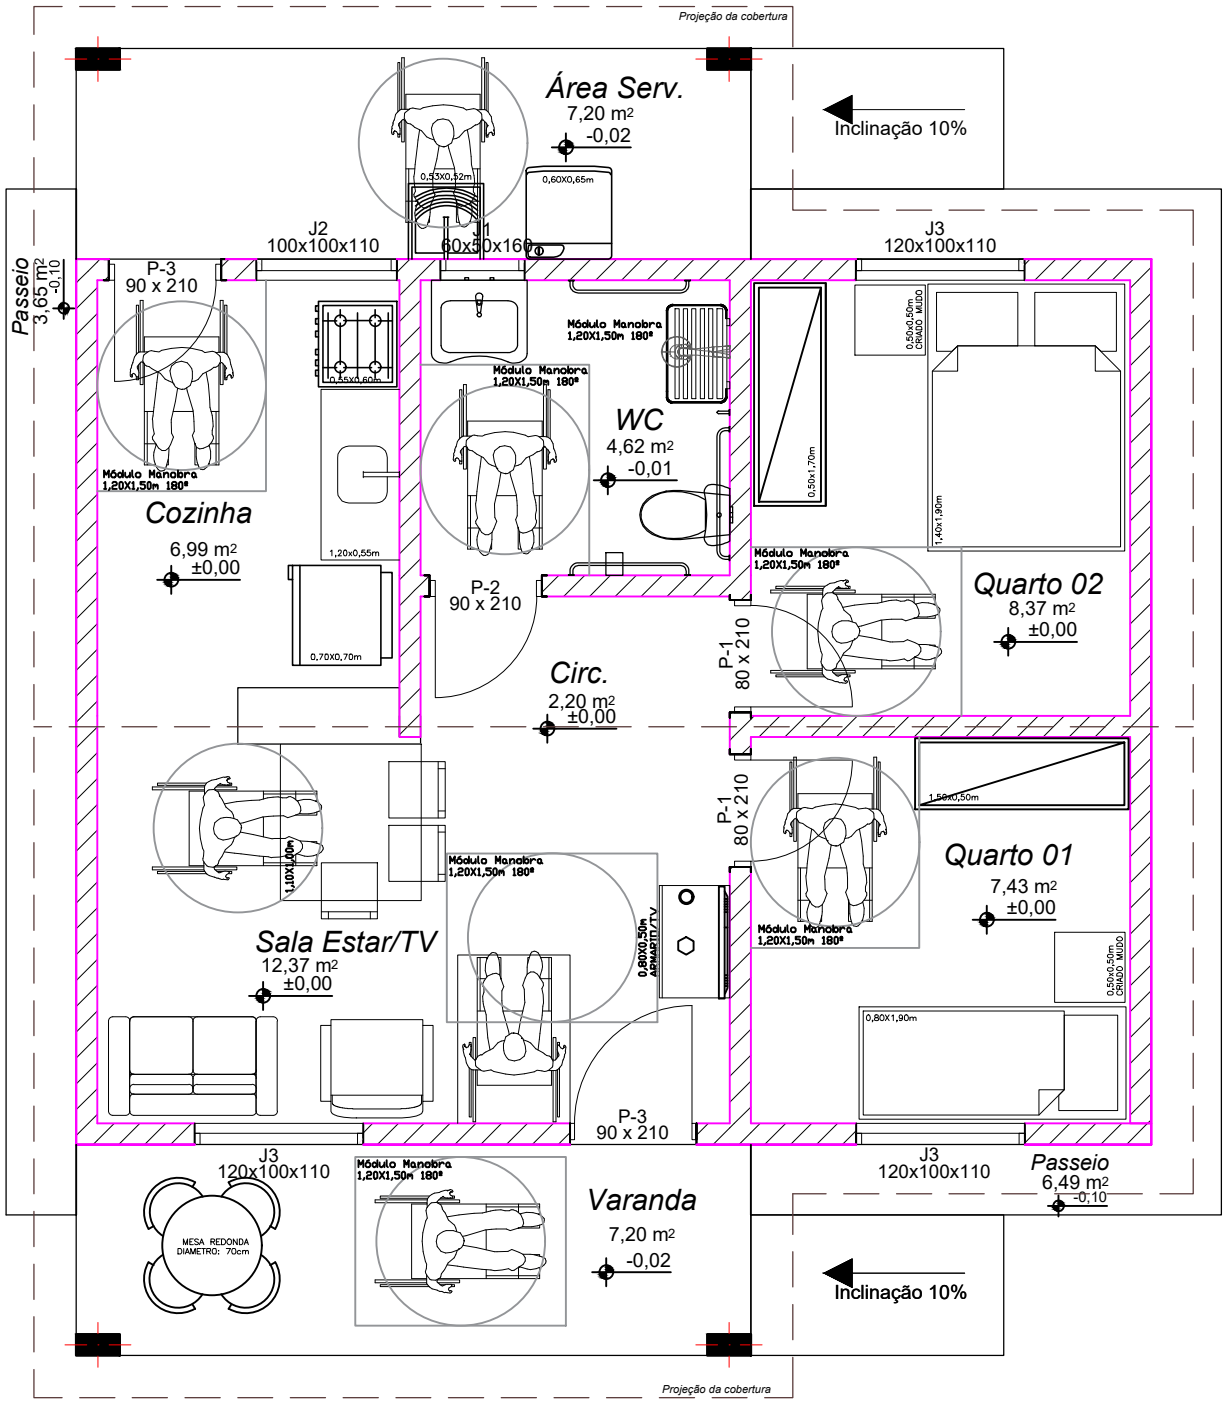


**LAYOUT ADAPTADO PNE**
**ESC. 1/50**


*Área Construida - 48,20m²*
*Área útil - 41,98m²*

| | | | |
|---|---|---|---|
| EQUIPE TÉCNICA: Antocélio Ribeiro Teixeira, Eng. Civil - CREA-BA 42370/D | PROJETO: Novo PAC FHNIS Sub50 | | DATA: AGO.2025 |
| | FOLHA: 04/11 | ESCALA: 1/50 | REVISÃO: 01 |
| | | ÁREAS: AC: 48,20m² AU: 41,98m² | |
| PREFEITURA MUNICIPAL DE S. FELIX DO CORIBE-BA | | | |
| CONTEÚDO: PLANTA BAIXA- LAYOUT APLICADO A PNE | | | ARQUITETURA |

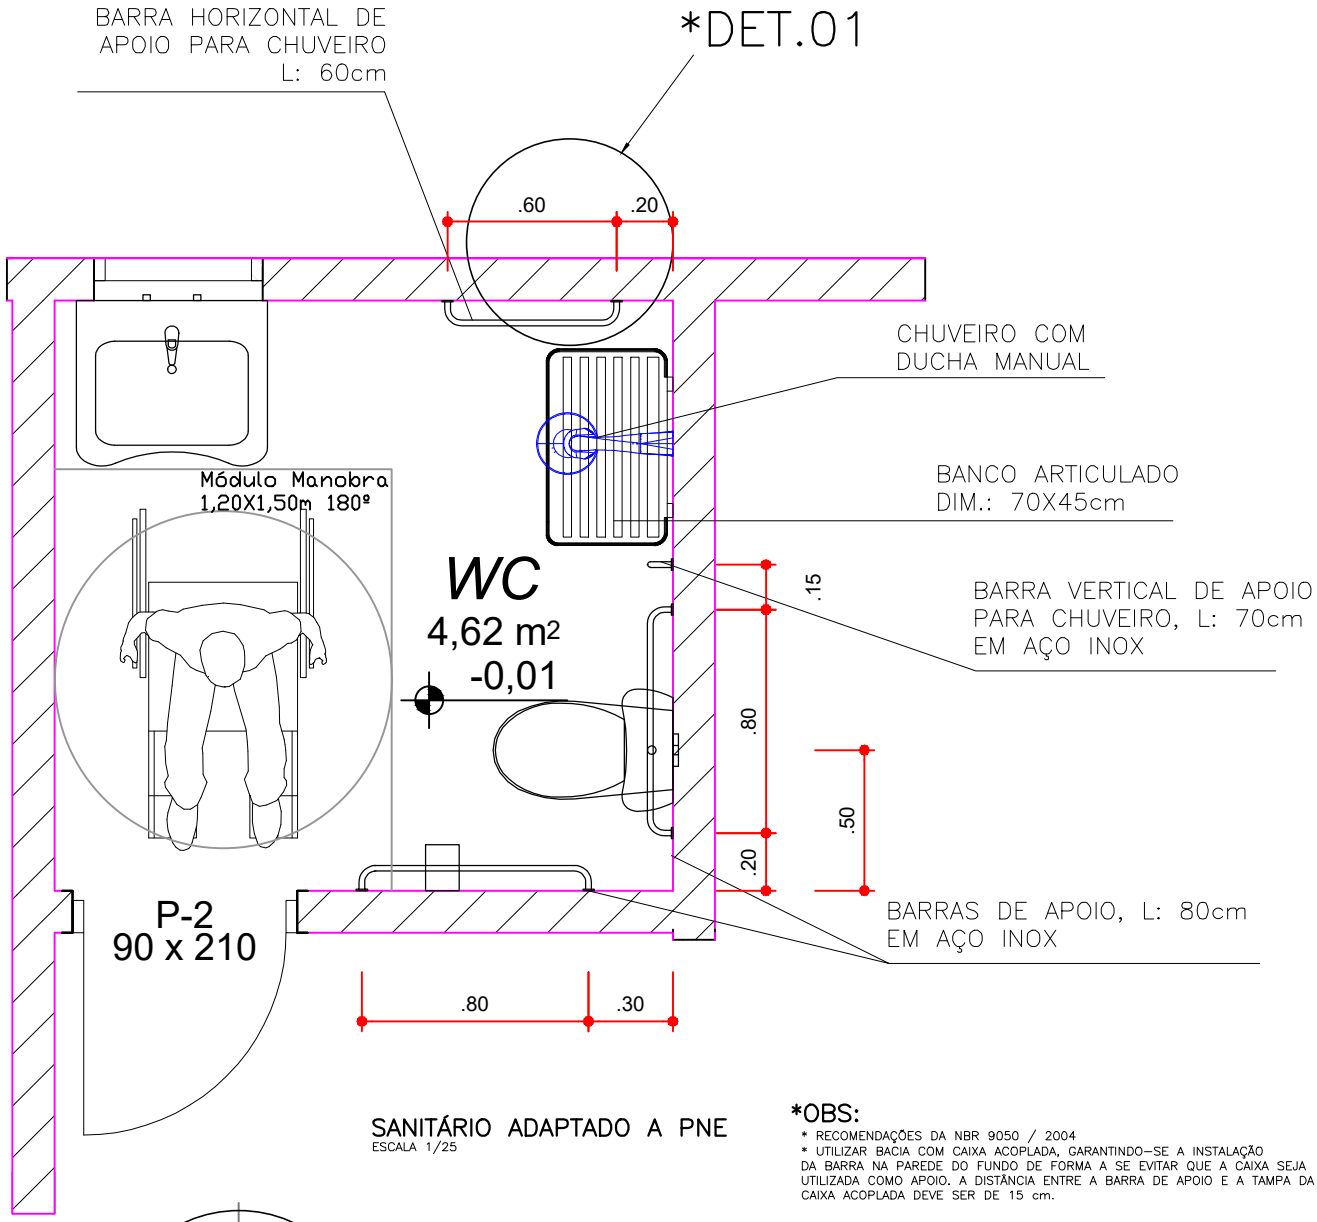


SANITÁRIO ADAPTADO A PNE
ESCALA 1/25

*OBS:
* RECOMENDAÇÕES DA NBR 9050 / 2004
* UTILIZAR BACIA COM CAIXA ACOPLADA, GARANTINDO-SE A INSTALAÇÃO DA BARRA NA PAREDE DO FUNDO DE FORMA A SE EVITAR QUE A CAIXA SEJA UTILIZADA COMO APOIO. A DISTÂNCIA ENTRE A BARRA DE APOIO E A TAMPA DA CAIXA ACOPLADA DEVE SER DE 15 cm.

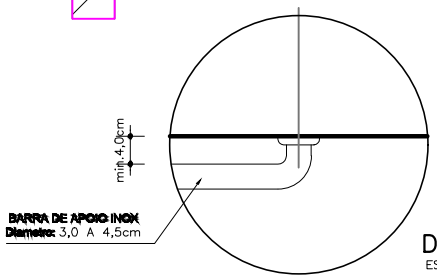


DETALHE 01
ESCALA 1/10

EQUIPE TÉCNICA:

Antocélio Ribeiro Teixeira
Eng. Civil - CREA-BA 42370/D

PROJETO: Novo PAC FHNIS Sub50

DATA: AGO.2025

FOLHA: 05/11

ESCALA: 1/50


REVISÃO: 01

ÁREAS:
AC: 48,20m²
AU: 41,98m²


**PREFEITURA MUNICIPAL DE S. FELIX DO CORIBE-BA**

CONTEÚDO
**DETALHE SANITÁRIO ADAPTADO A PNE**

ARQUITETURA

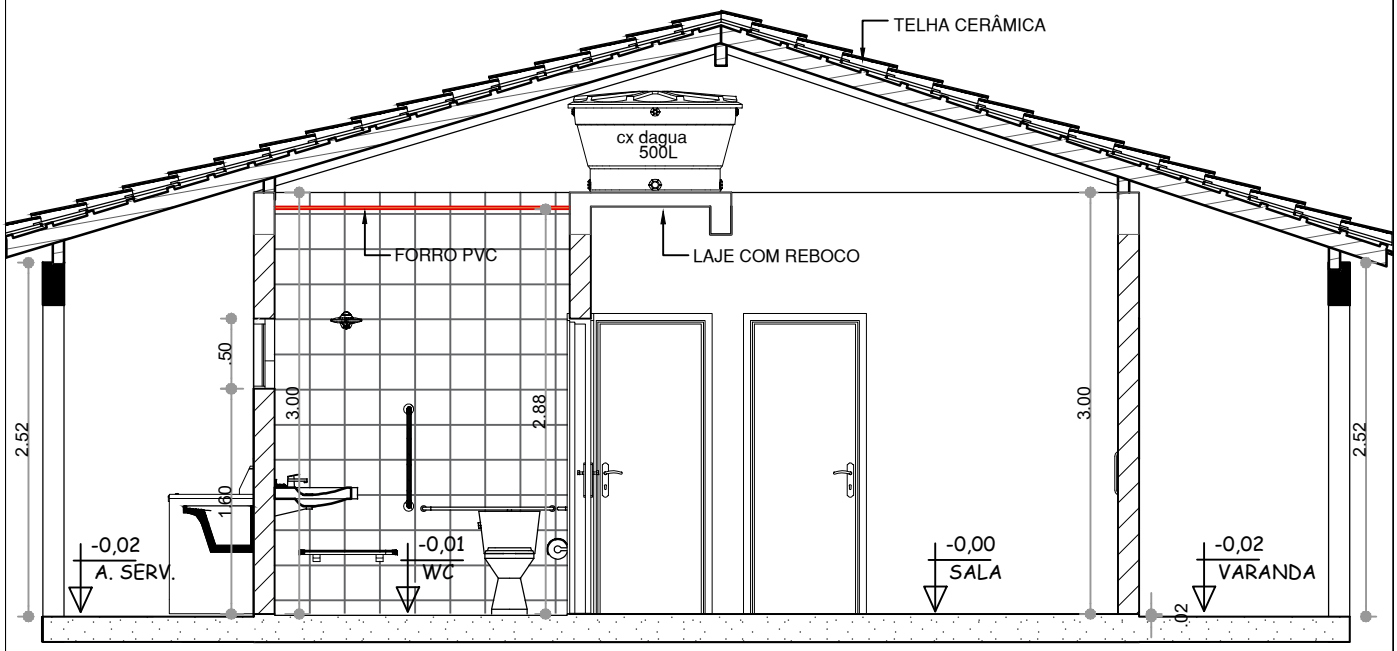



**CORTE A-A**
**ESC. 1/50**

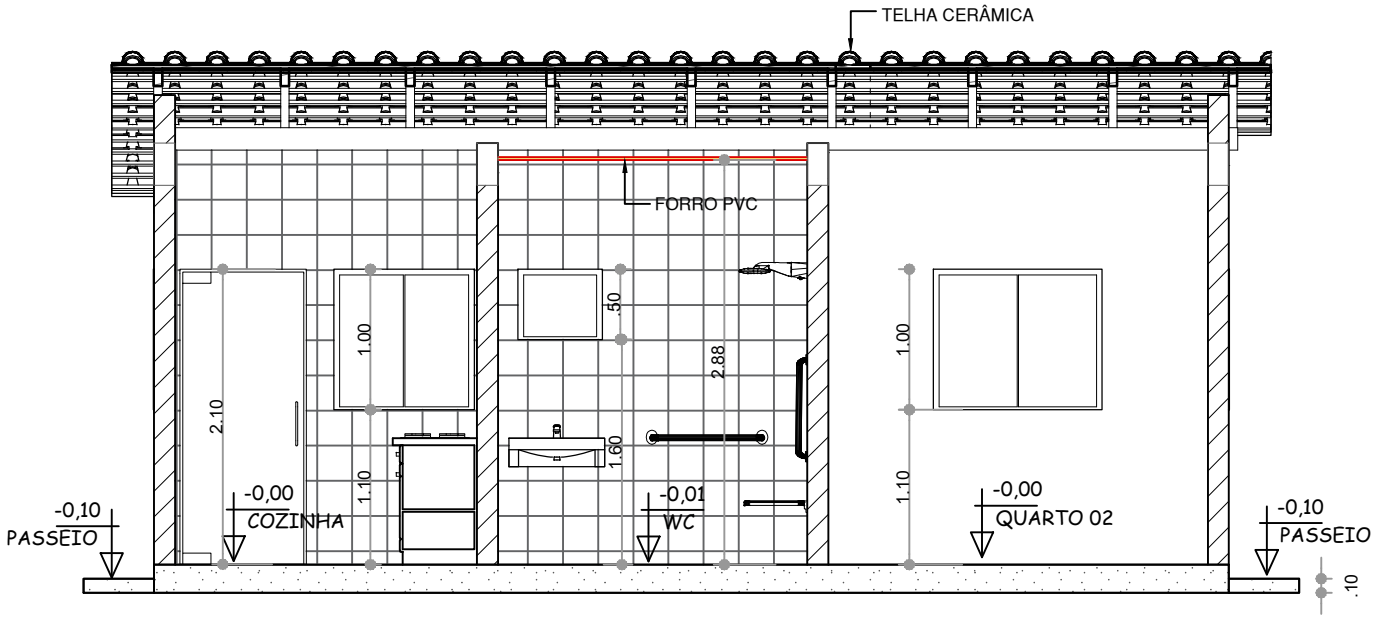



**CORTE B-B**
**ESC. 1/50**

*Área Construida - 48,20m²*
*Área útil - 41,98m²*

| | | | |
|---|---|---|---|
| EQUIPE TÉCNICA: Antocélio Ribeiro Teixeira, Eng. Civil - CREA-BA 42370/D | PROJETO: Novo PAC FHNIS Sub50 | | DATA: AGO.2025 |
| | FOLHA: 06/11 | ESCALA: 1/50 | REVISÃO: 01 |
| | | ÁREAS: AC: 48,20m² AU: 41,98m² | |
| PREFEITURA MUNICIPAL DE S. FELIX DO CORIBE-BA | | | |
| CONTEÚDO: CORTE A-A e CORTE B-B | | | ARQUITETURA |

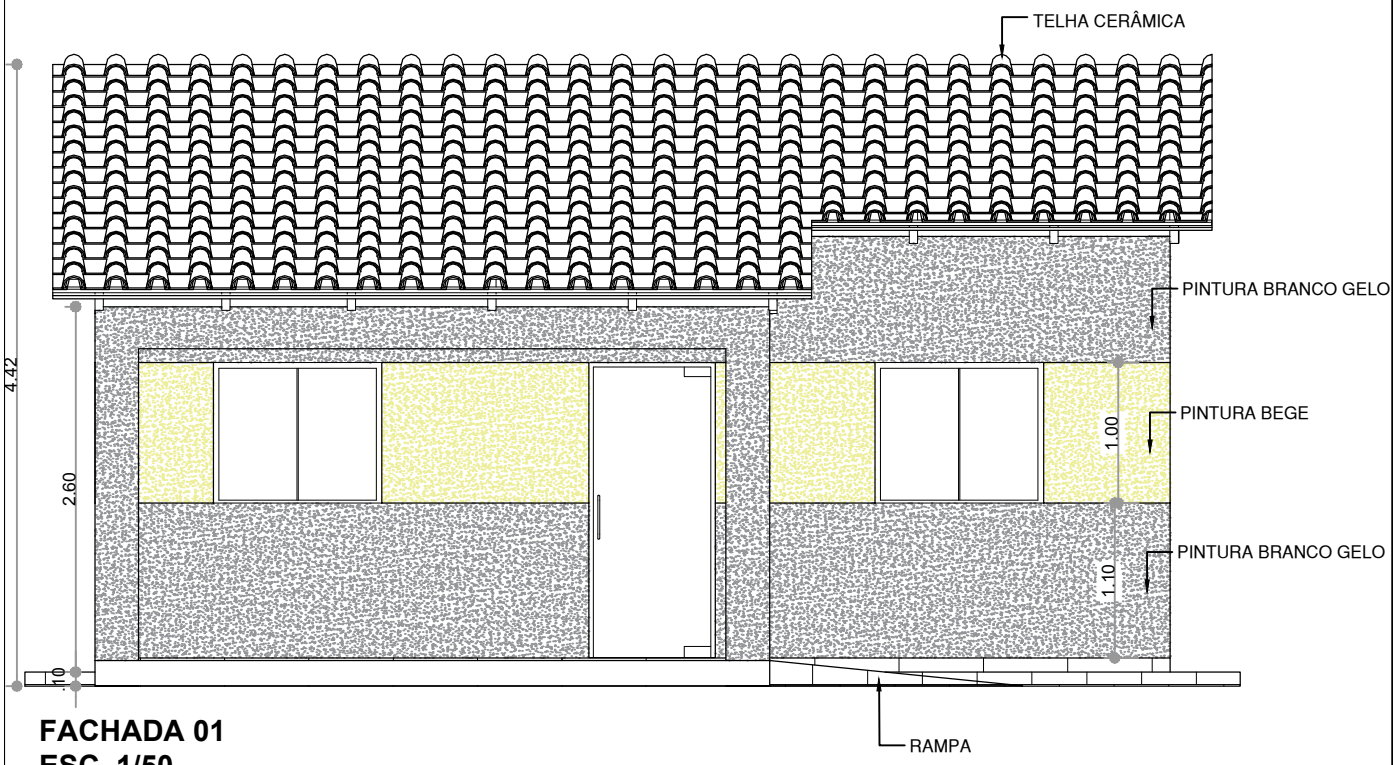



**FACHADA 01**
**ESC. 1/50**

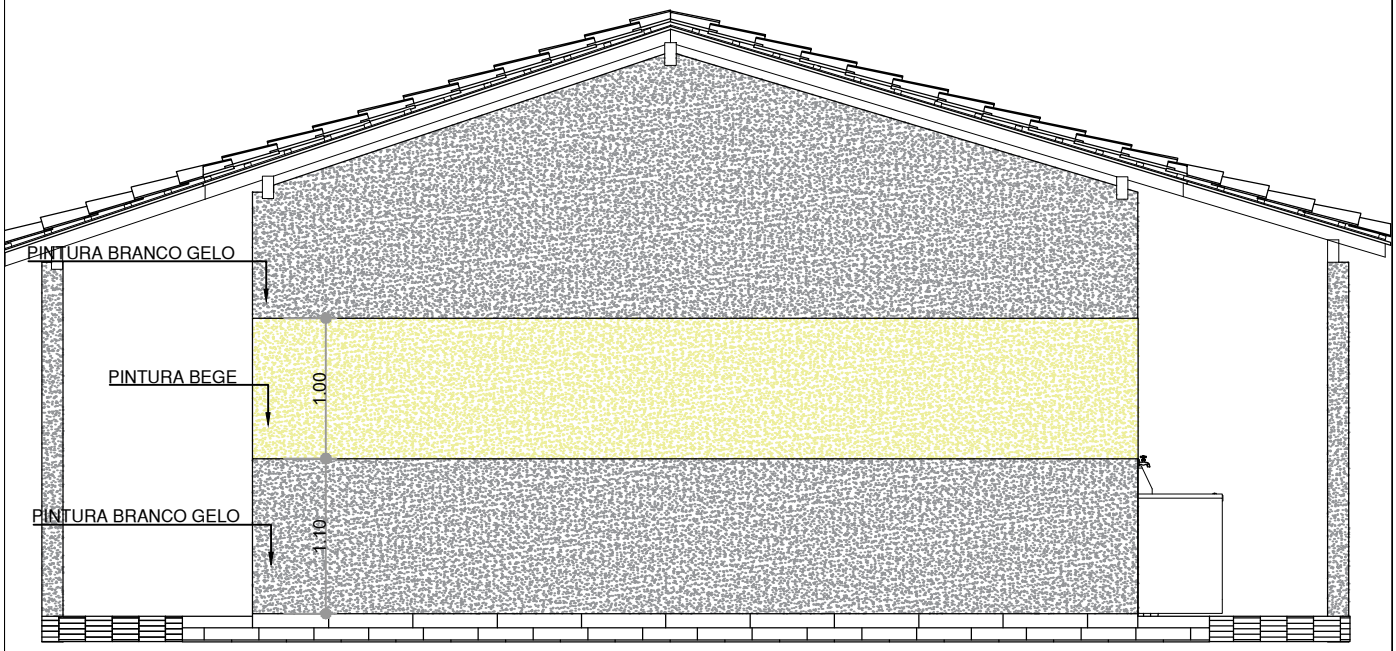



**FACHADA 02**
**ESC. 1/50**

*Área Construida - 48,20m²*
*Área útil - 41,98m²*

| | | | |
|---|---|---|---|
| EQUIPE TÉCNICA: Antocélio Ribeiro Teixeira, Eng. Civil - CREA-BA 42370/D | PROJETO: Novo PAC FHNIS Sub50 | | DATA: AGO.2025 |
| | FOLHA: 07/11 | ESCALA: 1/50 | REVISÃO: 01 |
| | | ÁREAS: AC: 48,20m² AU: 41,98m² | |
| CONTEÚDO: FACHADA 01 e FACHADA 02 | | | ARQUITETURA |

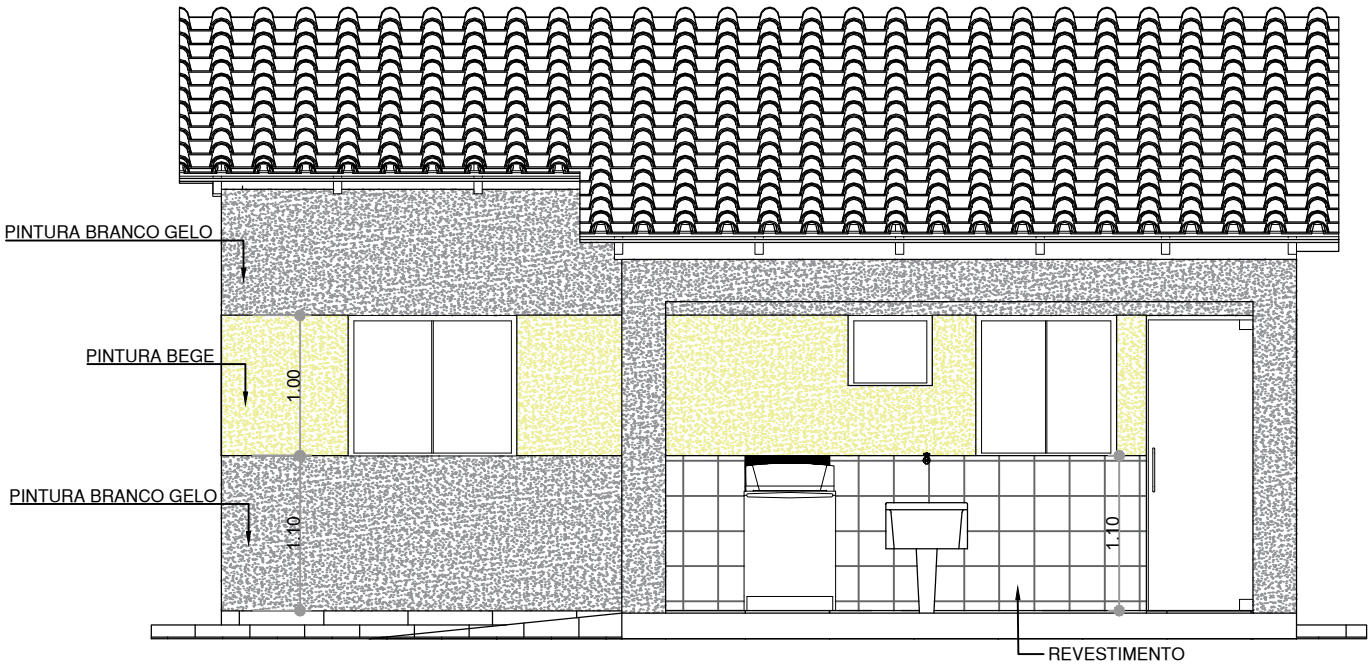



**FACHADA 03**
**ESC. 1/50**

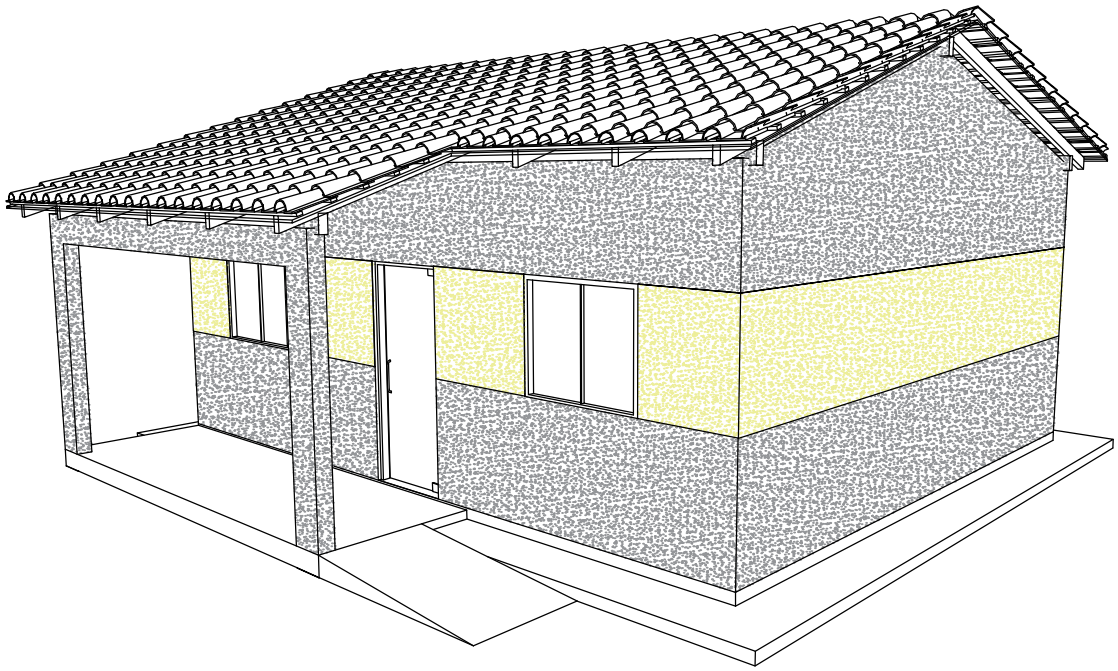

**PERSPECTIVA 3D**
**ESC. SEM**


*Área Construida - 48,20m²*
*Área útil - 41,98m²*

| | | | |
|---|---|---|---|
| EQUIPE TÉCNICA: Antocélio Ribeiro Teixeira, Eng. Civil - CREA-BA 42370/D | PROJETO: Novo PAC FHNIS Sub50 | | DATA: AGO.2025 |
| | FOLHA: 08/11 | ESCALA: 1/50 | REVISÃO: 01 |
| PREFEITURA MUNICIPAL DE S. FELIX DO CORIBE-BA | | ÁREAS: AC: 48,20m² AU: 41,98m² | |
| CONTEÚDO: FACHADA 01 e FACHADA 02 | | | ARQUITETURA |

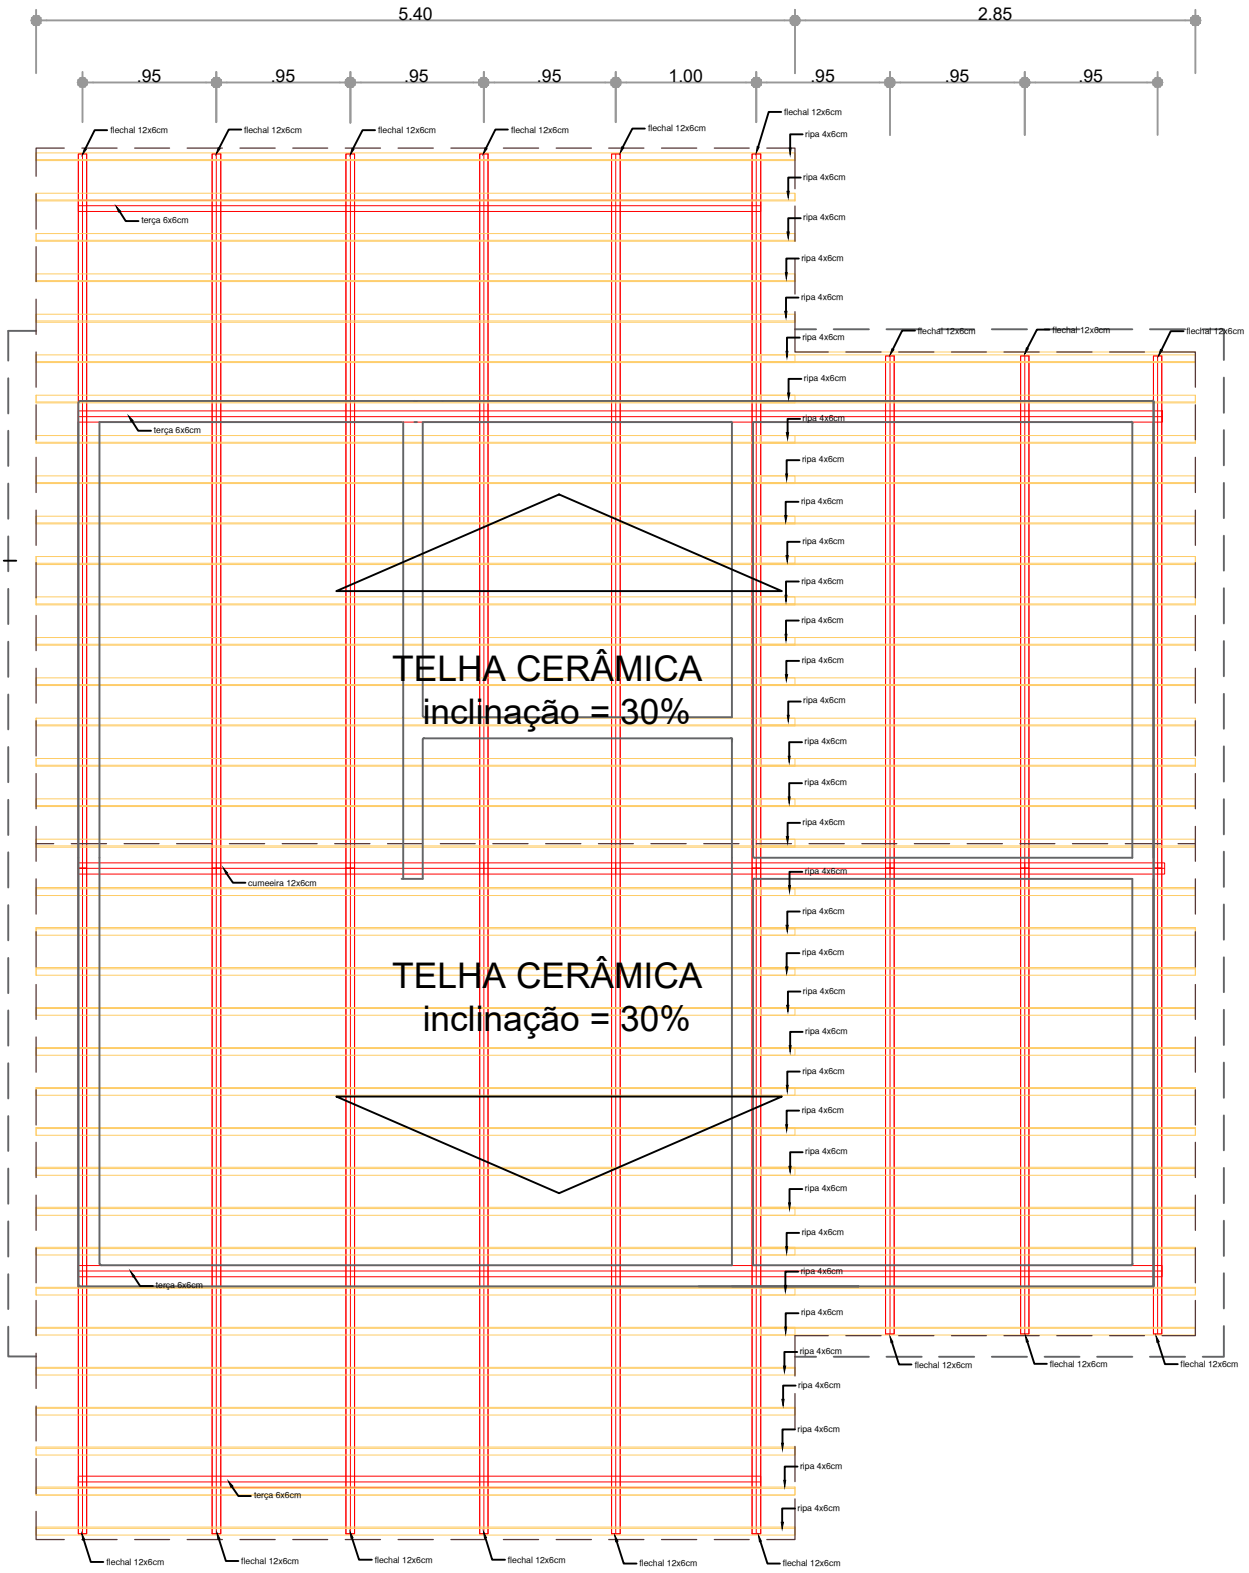



**PLANTA DE COBERTURAE**
**ESC. 1/50**
*Área Construida - 48,20m²*
*Área útil - 41,98m²*

| | | | |
|---|---|---|---|
| **EQUIPE TÉCNICA:** Antocélio Ribeiro Teixeira<br>Eng. Civil - CREA-BA 42370/D | **PROJETO:** Novo PAC FHNIS Sub50 | | **DATA:** AGO.2025 |
| | **FOLHA:** 09/11 | **ESCALA:** 1/50 | **REVISÃO:** 01 |
| | | **ÁREAS:** AC: 48,20m²<br>AU: 41,98m² | |
| **CONTEÚDO** PLANTA DE COBERTURA | | | ARQUITETURA |

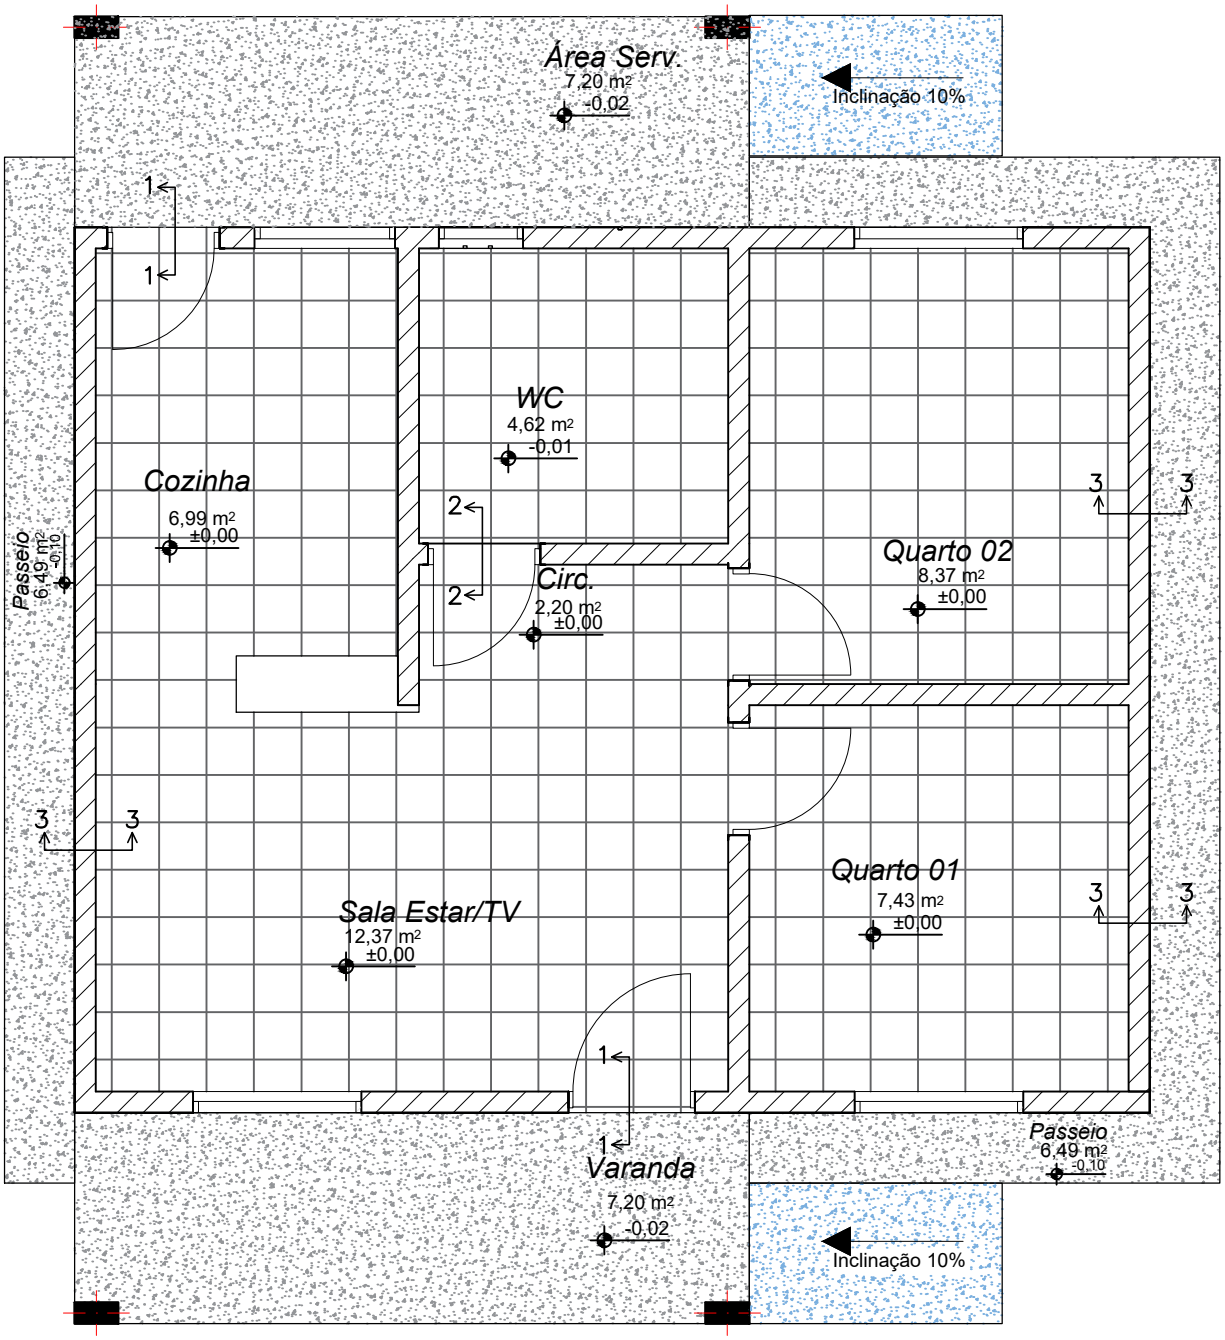



**PAGINAÇÃO PISO**
**ESC. 1/50**


*Área Construida - 48,20m²*
*Área útil - 41,98m²*

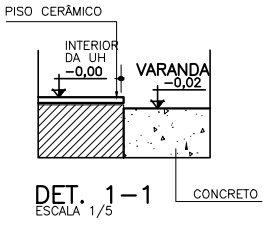


DET. 1−1
ESCALA 1/5

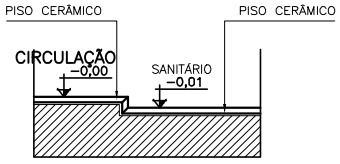


DET. 2−2
ESCALA 1/5

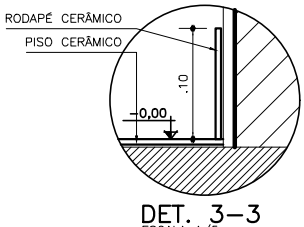



DET. 3−3
ESCALA 1/5

CONCRETO

PISO CERÂMICO

| | | | |
|---|---|---|---|
| EQUIPE TÉCNICA: Antocélio Ribeiro Teixeira, Eng. Civil - CREA-BA 42370/D | PROJETO: Novo PAC FHNIS Sub50 | | DATA: AGO.2025 |
| | FOLHA: 10/11 | ESCALA: 1/50 | REVISÃO: 01 |
| | | ÁREAS: AC: 48,20m² AU: 41,98m² | |
| PREFEITURA MUNICIPAL DE S. FELIX DO CORIBE-BA | | | |
| CONTEÚDO: PAGINAÇÃO PISO | | | ARQUITETURA |

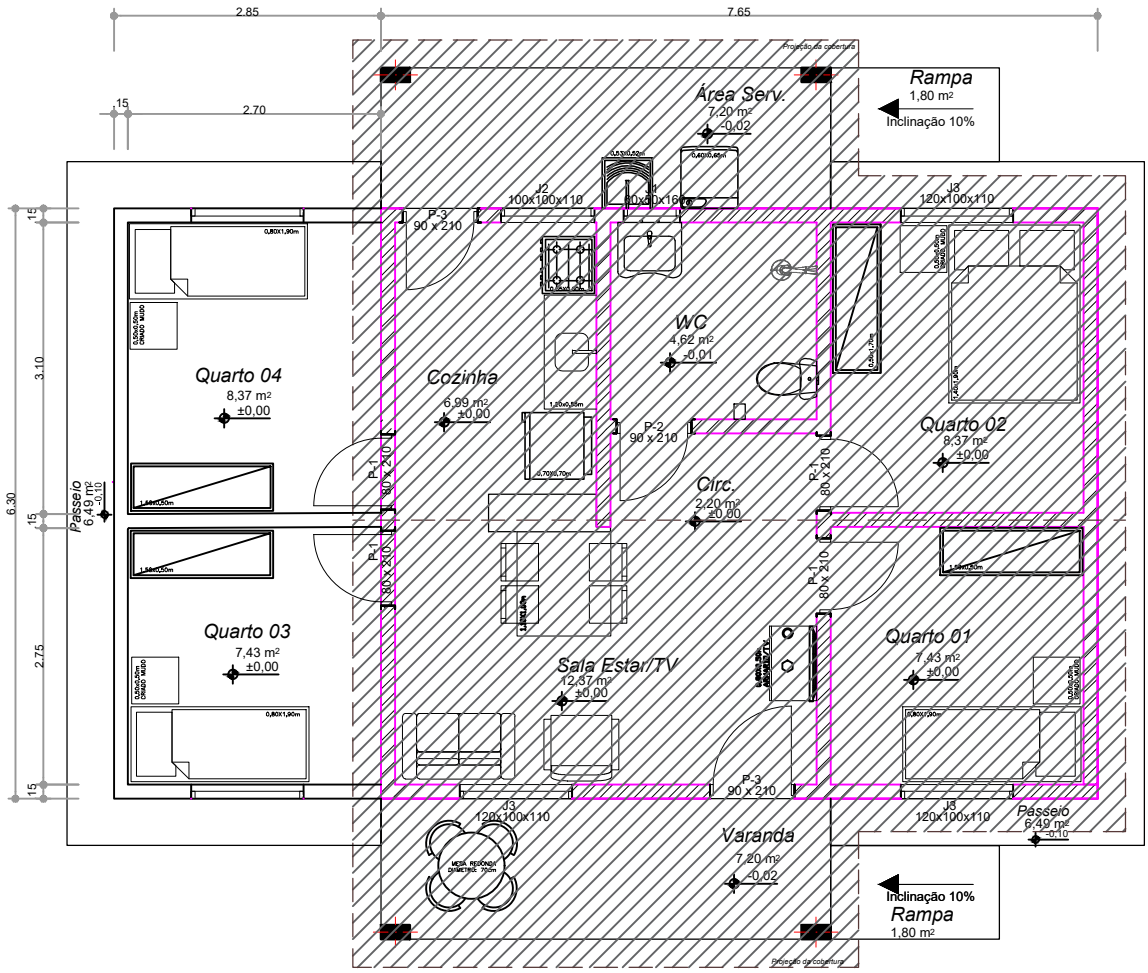


**LAYOUT AMPLIAÇÃO**
**ESC. 1/75**

*Área Construida - 66,17m²*
*Área útil - 57,78m²*

| | | | |
|---|---|---|---|
| **EQUIPE TÉCNICA:** Antocélio Ribeiro Teixeira, Eng. Civil - CREA-BA 42370/D | **PROJETO:** Novo PAC FHNIS Sub50 | | **DATA:** AGO.2025 |
| | **FOLHA:** 11/11 | **ESCALA:** 1/75 | **REVISÃO:** 01 |
| | | **ÁREAS:** AC: 66,17m² AU: 57,78m² | |
| **PREFEITURA MUNICIPAL DE S. FELIX DO CORIBE-BA** | | | |
| **CONTEÚDO** PLANTA BAIXA- LAYOUT AMPLIAÇÃO | | | ARQUITETURA |