


PLANTA DE PAVIMENTAÇÃO (GEOMÉTRICO)

ESCALA - 1/750

LEGENDA

- Curvas de Nível
- Eixo da Rua
- Projeção do Passeio Projetado
- Pontos de Cota do Terreno
- Meio Fio Existente
- Meio Fio Projetado
- Edificação Existente
- Travamento
- Cinta de Confinamento
- Pavimentação Paralelepípedo Projetada
- Sentido Escoamento Superficial Água
- Árvore Existente
- Poste Existente


José Evaristo Simões de Santana
Engenheiro Civil
CREA/BA 0520674804

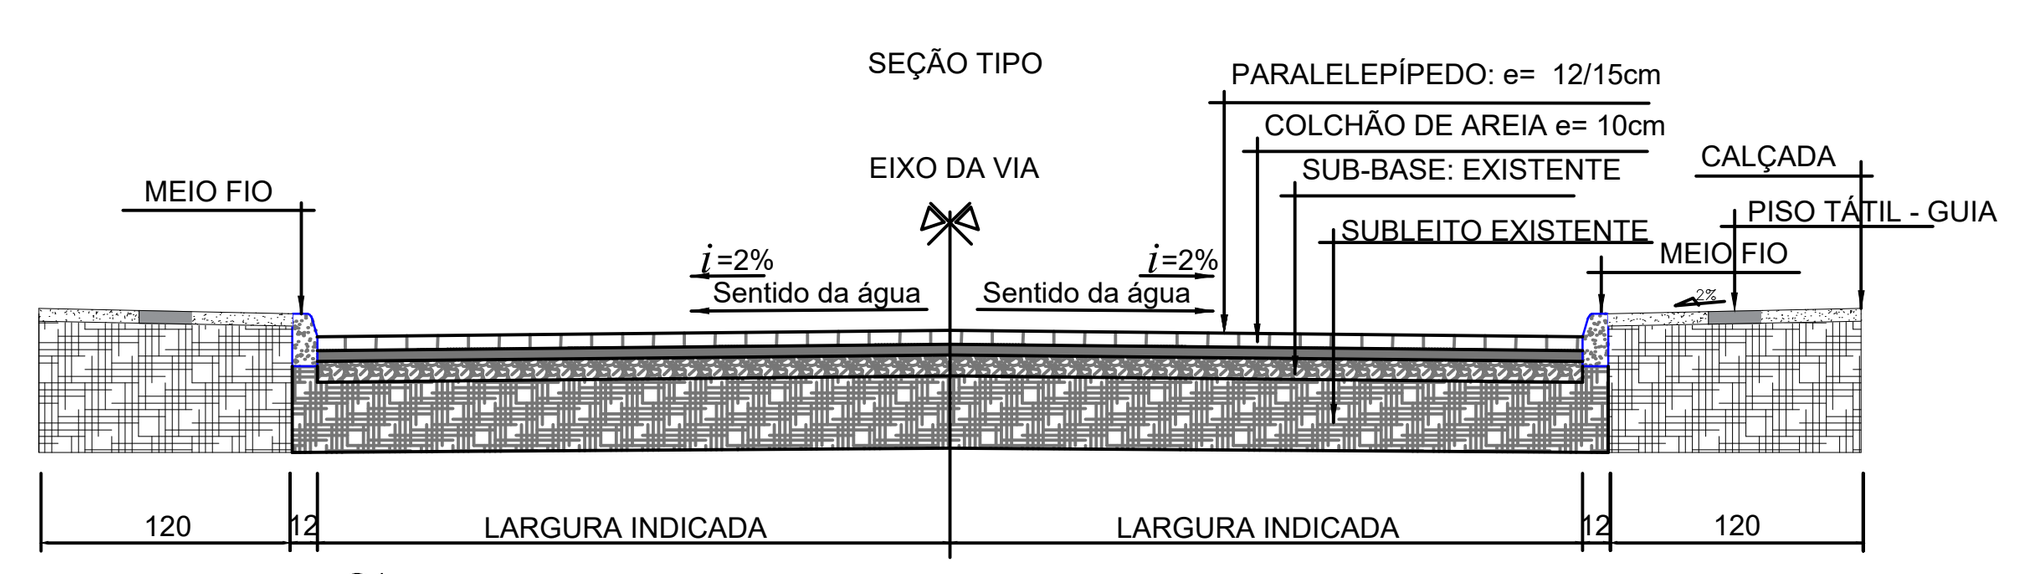

SEÇÃO TIPO DO PAVIMENTO

ESCALA - 1/60

DET:

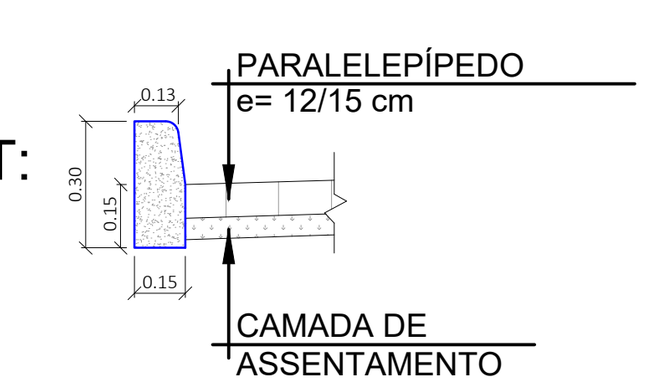

DETALHE MEIO FIO

ESCALA - 1/60

Empresa:	TJR SERVIÇOS DE CONSULTORIA E ENGENHARIA LTDA CNPJ: 49.606.363/0001-64 Rua do Sangradouro, nº 50, Centro - São Domingos / Ba - CEP:48.895-000 Contato: (75) 9 8240-3482 E-mail: tjrprojetos@gmail.com
Cliente:	JOSE DE ASSIS DE OLIVEIRA PORTO Prefeito Municipal - Gestor PREFEITURA MUNICIPAL DE NOVA FÁTIMA CNPJ: 16.444.069/0001-44 Praça Eliel Martins, SN, Centro, CEP: 44642-000, Nova Fátima - BA Contato: (75) 3234-1014
Objeto: PROJETO DE PAVIMENTAÇÃO DE RUAS NO BAIRRO JOSÉ LOPES - ETAPA 02	Localidade: SEDE - BAIRRO JOSÉ LOPES - ETAPA 02
Projeto: PROJETO DE PAVIMENTAÇÃO DE RUAS NO BAIRRO JOSÉ LOPES ETAPA 02	
Prancha: PLANTA BAIXA GEOMÉTRICA / DETALHAMENTO	
Responsável Tecnico: JOSÉ EVARISTO SIMÕES DE SANTANA Engenheiro Civil: CREA - 052067480-4	Folha: 01/01
Projetado Por: - -	Tamanho: A1
Data: AGOSTO/2026 — Desenho: José Evaristo Simões de Santana Engenheiro Civil: CREA - 052067480-4	Escala: INDICADA