
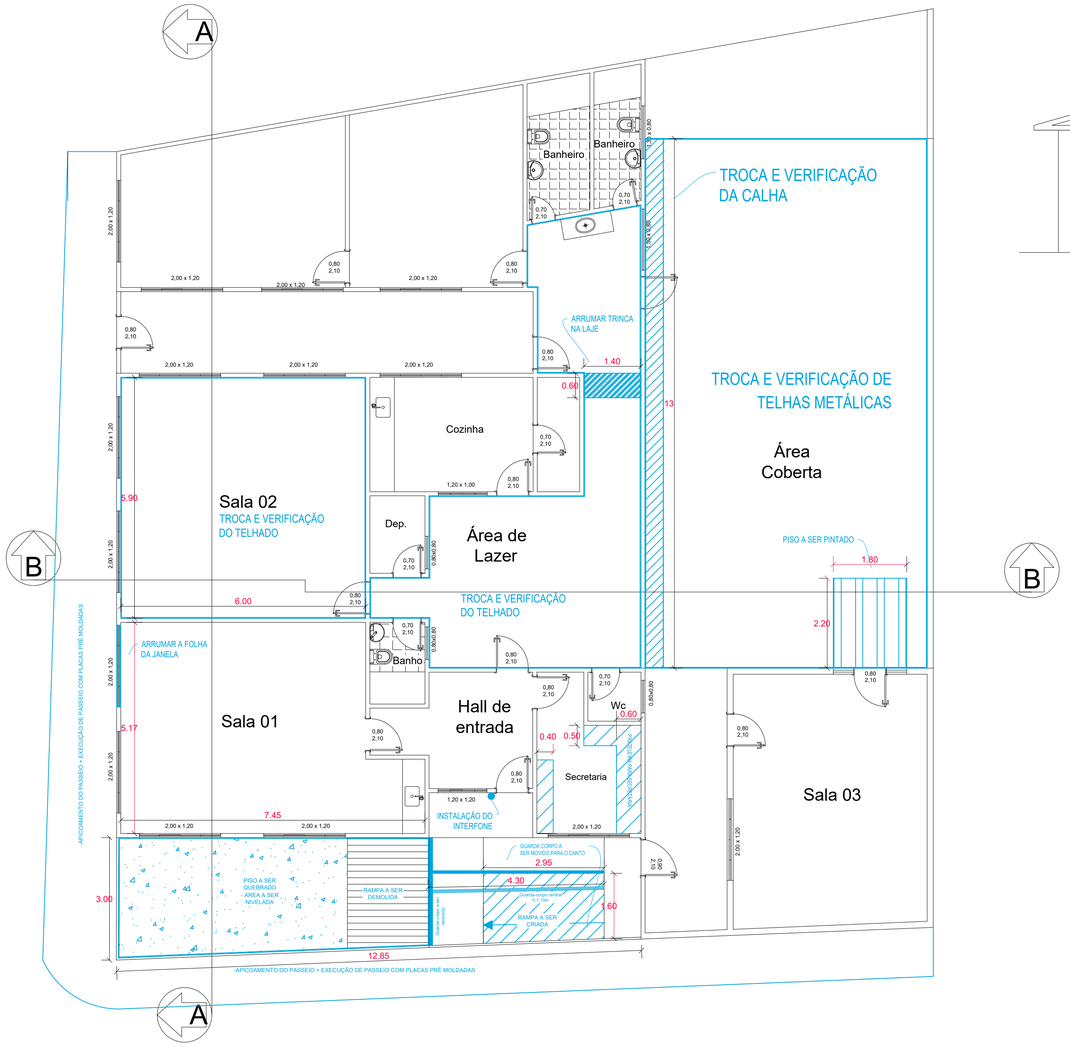



PLANTA BAIXA

Escala --- 1:75

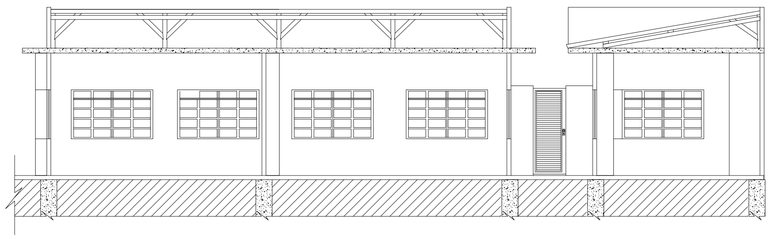

CORTE A-A

Escala --- 1:75

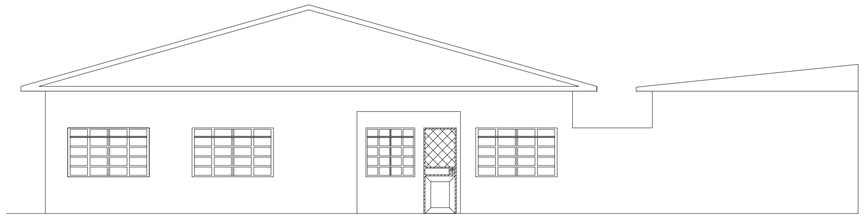


FACHADA

Escala --- 1:75




SITUAÇÃO

Escala --- 1:100

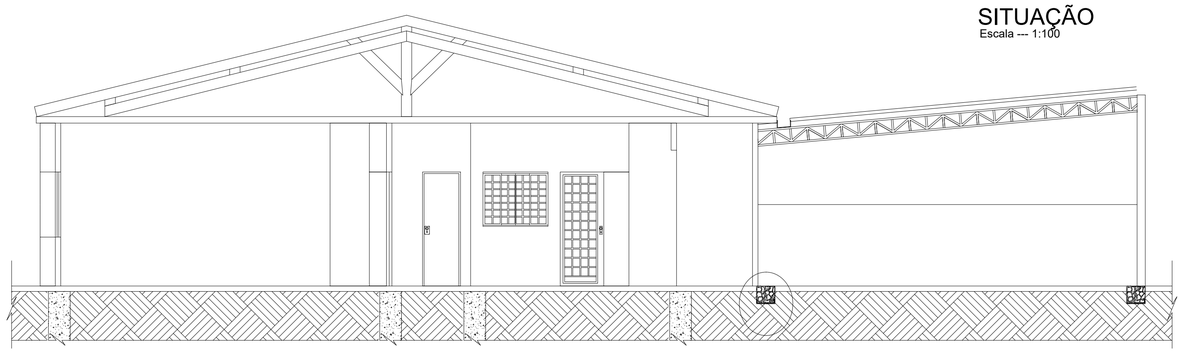

CORTE B-B

Escala --- 1:75

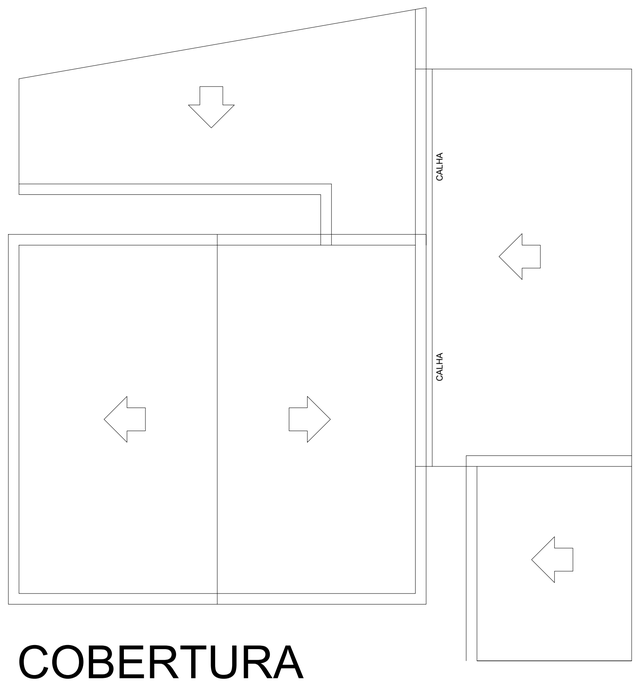

COBERTURA

Escala --- 1:100

PARA USO DA PREFEITURA

PARA USO DO PROJETISTA

EDIFICAÇÕES	EM APROVAÇÃO				EXISTENTES	
	ÁREA DE PROJEÇÃO	–	Nº DE VAGAS DE GARAGEM	–	ÁREA CONSTRUÍDA	294,68m²
	ÁREA À DEMOLIR	–	Nº UNIDADES RESIDENCIAIS	–	Nº UNIDADES RESIDENCIAIS	–
	ÁREA CONSTRUÍDA	–	Nº UNIDADES NÃO RESIDENCIAIS	–	Nº UNIDADES NÃO RESIDENCIAIS	–
	ÁREA À CONSTRUIR	–	Nº DE PISOS	–	Nº DE PISOS	–
	ÁREA TOTAL	294,68m²	TAXA DE PERMEABILIDADE	–	Nº DE VAGAS DE GARAGEM	–

TERRENO		
Nº DO LOTE –	Nº DA QUADRA –	BAIRRO SÃO LUCAS
LOGRADOURO (S) RUA PARANÁ, 510, SÃO LUCAS SANTO ANTÔNIO DO MONTE– MG		

PREFEITO MUNICIPAL	RESPONSÁVEL TÉCNICO PELO PROJETO
LEONARDO LACERDA CAMILO CPF: 650.264.386–87	LUÍS FERNANDO DE OLIVEIRA CREA/MG: 171.572/D

PROJETO			
PROPRIETÁRIO (S) PREFEITURA MUNICIPAL DE SANTO ANTÔNIO DO MONTE CNPJ: 16.870.974/0001–66			DESENHO LUÍS FERNANDO DE OLIVEIRA
TÍTULO REFORMA CEMEI SÃO FRANCISCO		ZONA –	USO EDUCACIONAL
CONTÉM PLANTA BAIXA, CORTE AA', CORTE BB', FACHADA, COBERTURA E PLANTA DE SITUAÇÃO		ESCALA INDICADA	FOLHA 1/1

PREFEITURA			
Nº DO DESENHO	ARQUIVO	Nº DO PROCESSO	SANTO ANTÔNIO DO MONTE ___ de _____ DE _____
NUMERAÇÃO FORNECIDA			FISCAL