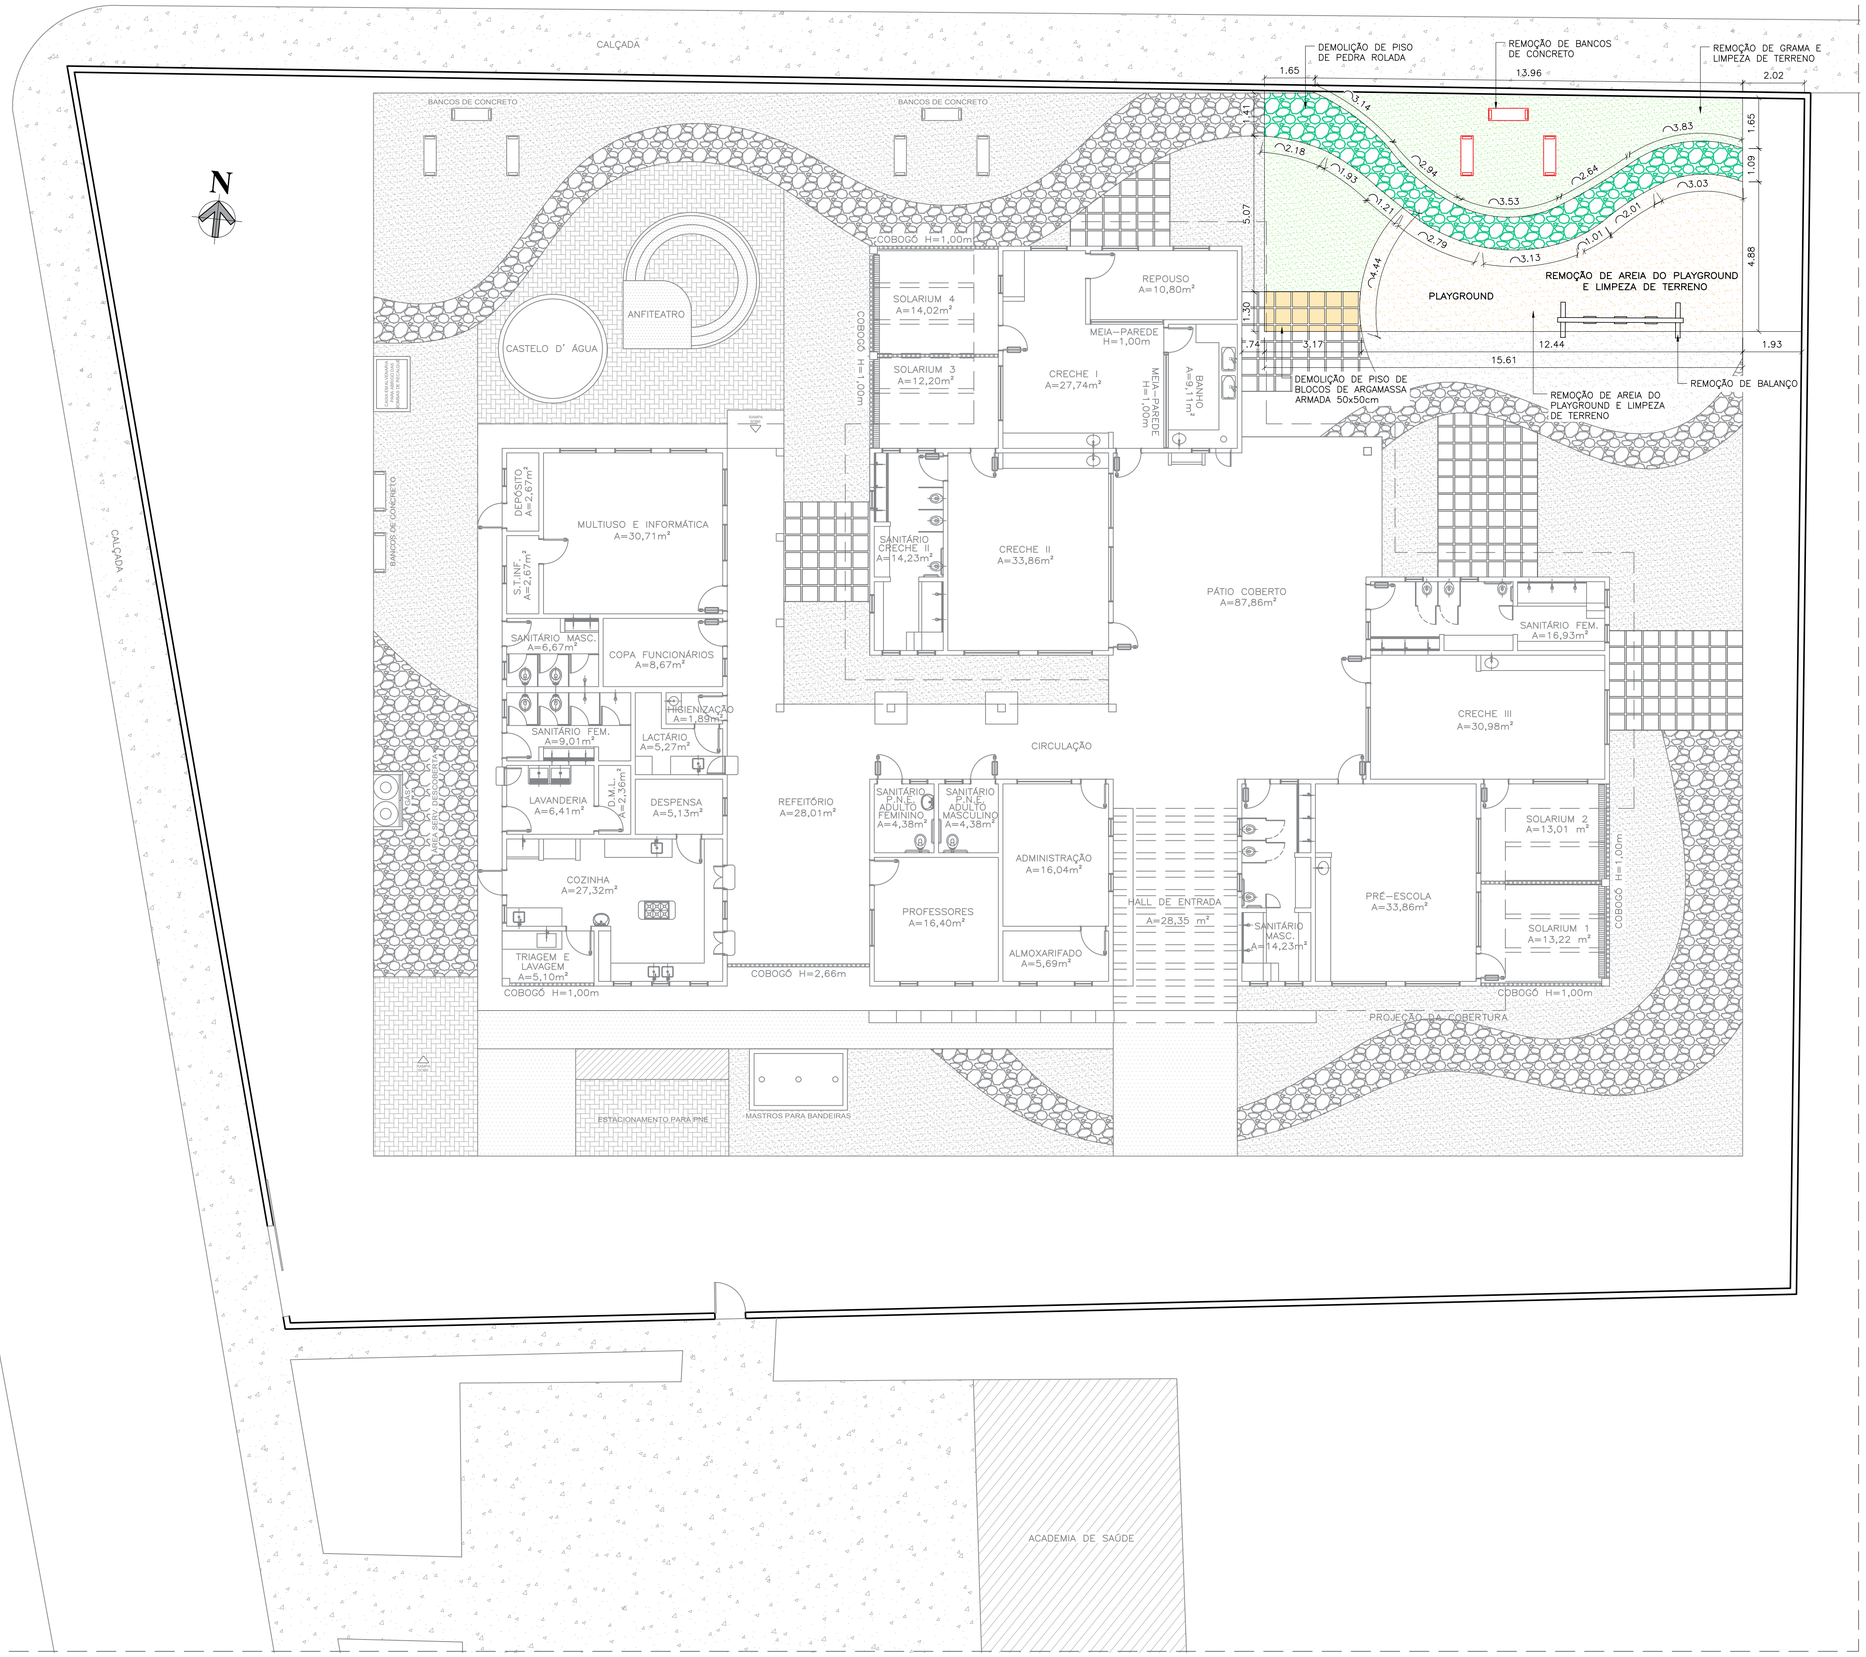


3 PLANTA BAIXA - DEMOLIÇÃO
ESCALA 1:100

QUADRO DE DEMOLIÇÃO

REFERÊNCIA	DESCRIÇÃO	AMBIENTES	QUANTIDADE TOTAL
	REMOÇÃO DE GRAMA E LIMPEZA DE TERRENO	ÁREA EXTERNA	49,22 m²
	DEMOLIÇÃO DE PISO DE PEDRA ROLADA	ÁREA EXTERNA	20,35 m²
	REMOÇÃO DE AREIA DO PLAYGROUND E LIMPEZA DE TERRENO	ÁREA EXTERNA	45,65 m²
	DEMOLIÇÃO DE PISO DE BLOCOS DE ARGAMASSA ARMADA 50x50cm	ÁREA EXTERNA	4,06 m²
	REMOÇÃO DE BANCOS DE CONCRETO EXISTENTES	ÁREA EXTERNA	3 UNIDADES
	REMOÇÃO DE BALANÇO EXISTENTE	PLAYGROUND – ÁREA EXTERNA	1 UNIDADE

CONTRATADA:
CONTINENTAL ASSESSORIA
CNPJ Nº: 28.103.470/0001-08
AVENIDA GOVERNADOR MAGALHÃES PINTO, Nº 2191 B - 1º ANDAR, ALCIDES RABELO, MONTES CLAROS/MG - CEP: 39401-427

CONTRATANTE:
PREFEITURA FRANCISCO DUMONT TRABALHANDO PARA TODOS
CNPJ Nº: 16.885.485/0001-88
PRAÇA DA MATRIZ, 285 - FRANCISCO DUMONT, MG, 39387-000

RESPONSÁVEL TÉCNICO:
Documento assinado digitalmente gov.br
BRENDA NATANIELE FERREIRA SIQUEIRA
Data: 23/10/2026 16:59:50-0300
Verifique em https://validar.iti.gov.br
BRENDA NATANIELE FERREIRA SIQUEIRA
CREA/CAU: A330243-1

RESPONSÁVEL LEGAL:
PREFEITO(A) MUNICIPAL DE FRANCISCO DUMONT

EXECUÇÃO DE OBRAS DE AMPLIAÇÃO DE SALAS DE AULA DA CRECHE PROINFÂNCIA TIPO C, NO MUNICÍPIO DE FRANCISCO DUMONT/MG

DESCRIÇÃO: PLANTA BAIXA - DEMOLIÇÃO; QUADRO DE DEMOLIÇÃO

ENDEREÇO DA OBRA: RUA FREI HENRIQUE, 169, VILA NOVA, FRANCISCO DUMONT-MG

MUNICÍPIO: FRANCISCO DUMONTMG		**DATA INICIAL:** 23 DE OUTUBRO DE 2026	
FASE DO PROJETO: INICIAL	**ART/RRT:** 17451030	**DATA DA REV.:**	
REFERÊNCIA DO PROJETO: FCD-0198	**ESCALA:** INDICADAS	**Nº REVISÃO:** 00	**02/07**

ARQUITETÔNICO