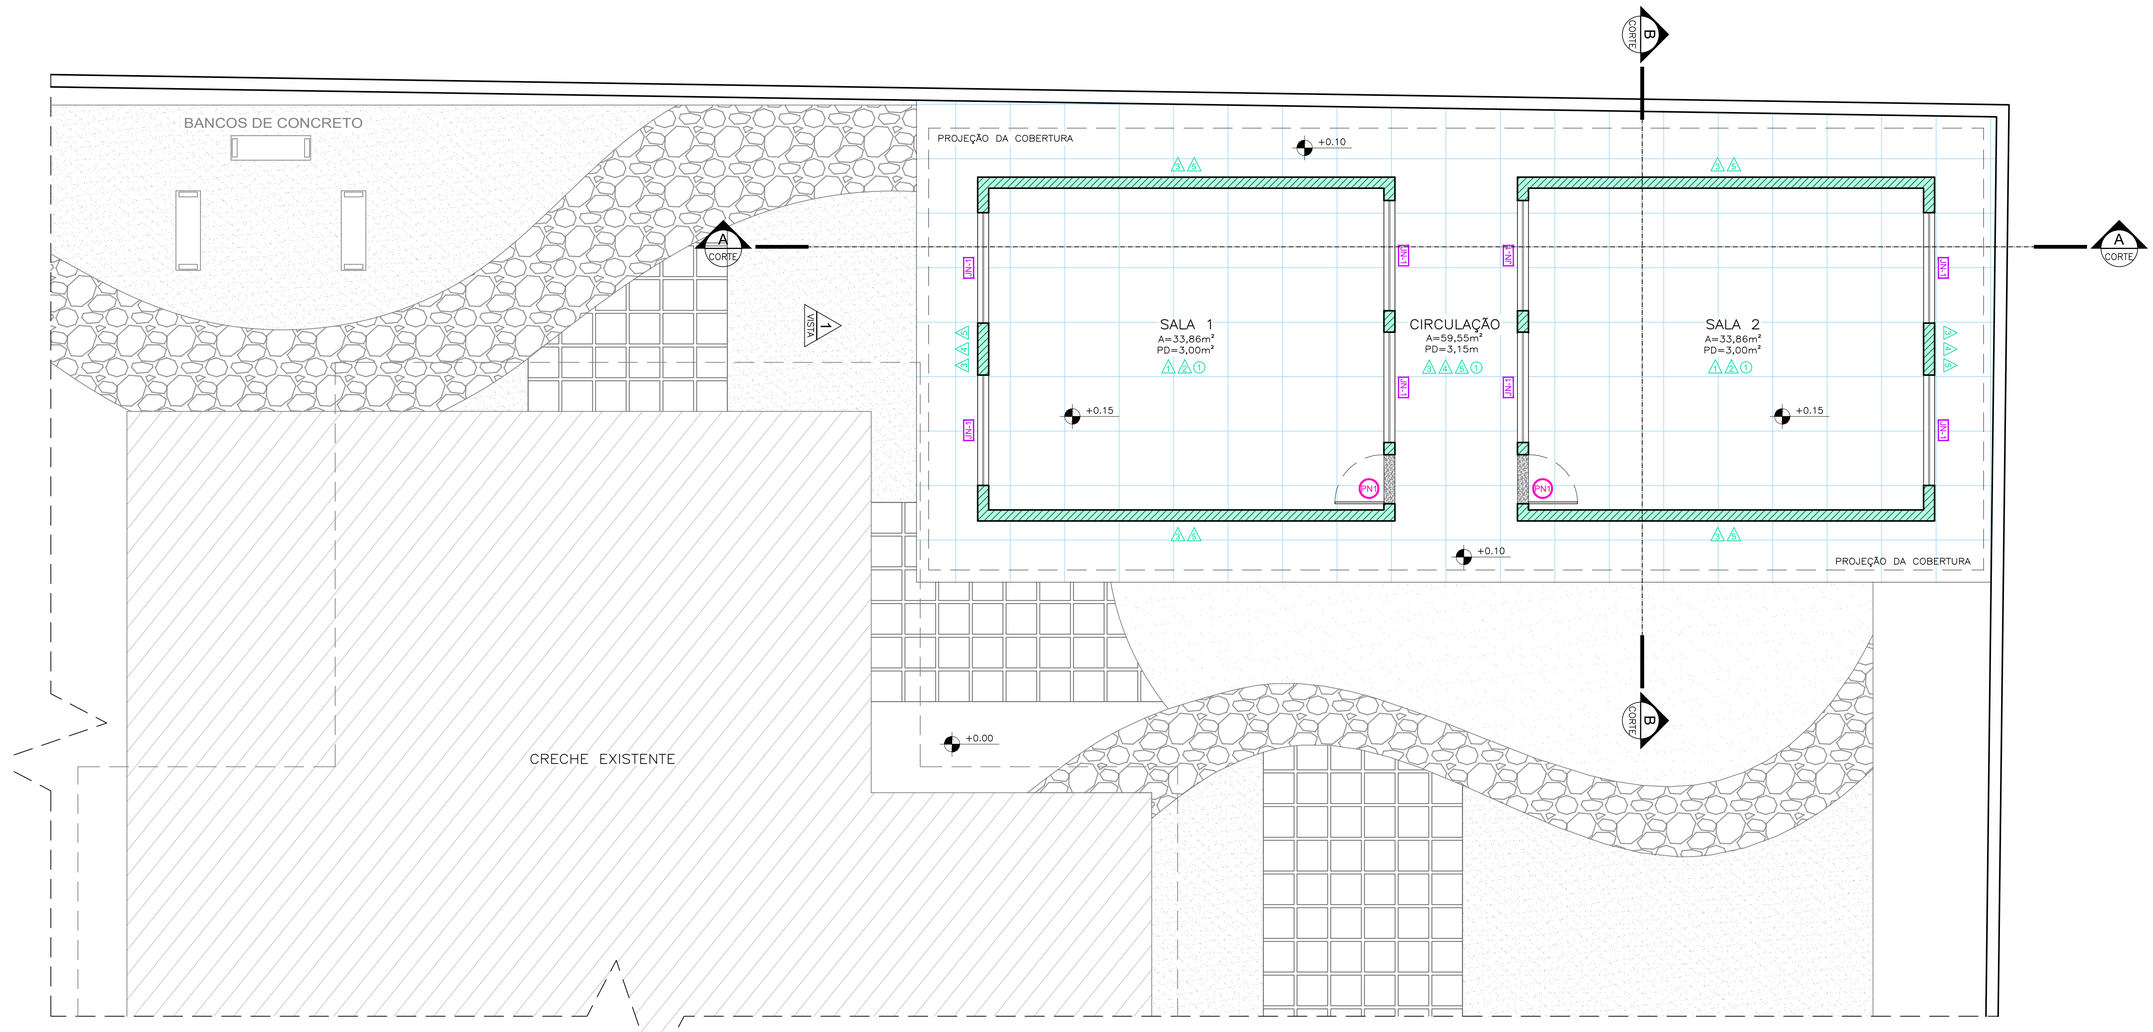


5 PLANTA BAIXA - CONSTRUÇÃO

ESCALA 1:50

MAPA DE ESQUADRIAS

LEGENDA DE PORTAS - CONSTRUÇÃO

REF.	Dimensões (cm)	Quantidade	Tipo	Ambientes
PN1	80 x 210	1	1 folha - de abrir chapa de aço metálica	Sala 1, Sala 2
PN2	60 x 60	1	1 folha - de abrir alçapão	Cobertura

MAPA DE ESQUADRIAS

LEGENDA DE JANELAS - CONSTRUÇÃO

REF.	Dimensões (cm)	Área (m²)	Quantidade	Área Total (m²)	H do peitoril (cm) / Tipo	Ambientes
JN1	180 x 160	2,88	8	23,04	60 cm - corrediça alumínio	Sala 1, Sala 2

QUADRO DE CONSTRUÇÃO

REFERÊNCIA	DESCRIÇÃO	AMBIENTES	QUANTIDADE TOTAL
	EXECUÇÃO DE PISO GRANILITE POLIDO	SALA 1, SALA 2, CIRCULAÇÃO E PASSEIO NO ENTORNO DAS SALAS	127,27 m²
	ASSENTAMENTO DE SOLEIRA EM GRANITO CINZA ANDORINHA	SALA 1 E SALA 2	0,29 m²
	CONSTRUÇÃO DE PAREDES EM ALVENARIA	SALA 1, SALA 2 E CIRCULAÇÃO	– m²
	CONSTRUÇÃO DE PLATIBANDA EM CONCRETO ARMADO H=0,60m	PLANTA DE COBERTURA – CONSTRUÇÃO	– m²
	EXECUÇÃO DE COBERTURA COM TELHA CERÂMICA I=35%	PLANTA DE COBERTURA – CONSTRUÇÃO	– m²
	INSTALAÇÃO DE CALHA EM CHAPA DE AÇO GALVANIZADA	PLANTA DE COBERTURA – CONSTRUÇÃO	– m
	ASSENTAMENTO DE PINGADEIRA PRÉ MOLDADA EM CONCRETO ACIMA DA PLATIBANDA	PLANTA DE COBERTURA – CONSTRUÇÃO	– m
	INSTALAÇÃO DE RUFO EM CHAPA METÁLICA GALVANIZADA ACIMA DA CALHA ATÉ A PINGADEIRA	PLATIBANDA – PLANTA DE COBERTURA CONSTRUÇÃO	– m
A	INSTALAÇÃO DE RODAMEIO EM MADEIRA ALTURA FINAL H=1,30m	SALA 1 E SALA 2	– m
A	ASSENTAMENTO DE REVESTIMENTO CERÂMICO 30x40cm NAS PAREDES INTERNAS ATÉ H=1,20m, EMASSAMENTO E PINTURA COM TINTA LÁTEX ACRÍLICA NA COR BRANCO GELO ACIMA DE H=1,30m ATÉ O TETO	SALA 1 E SALA 2	– m²
A	ASSENTAMENTO DE REVESTIMENTO CERÂMICO 50x50cm (NA COR AZUL) NAS PAREDES EXTERNAS ATÉ H=0,50m	CIRCULAÇÃO E ÁREA EXTERNA	– m²
A	ASSENTAMENTO DE REVESTIMENTO CERÂMICO 10x10cm (NA COR VERMELHA) NAS PAREDES EXTERNAS NO CONTORNO DAS JANELAS	CIRCULAÇÃO E ÁREA EXTERNA	– m²
A	EMASSAMENTO E PINTURA DE PAREDES EXTERNAS COM TINTA LÁTEX ACRÍLICA NA COR BRANCO NEVE ACIMA DO REVESTIMENTO H=0,50m	CIRCULAÇÃO E ÁREA EXTERNA	– m²
1	EMASSAMENTO E PINTURA DE TETO COM TINTA LÁTEX ACRÍLICA	SALA 1, SALA 2, CIRCULAÇÃO E BEIRAL	115,47 m²
PN1	INSTALAÇÃO DE PORTA DE ABRIR EM CHAPA DE AÇO METÁLICA 0,80x2,10m	SALA 1 E SALA 2	2 UNIDADES
PN2	INSTALAÇÃO DE PORTA DE ABRIR DE ALÇAPÃO 0,60x0,60m	PLANTA DE COBERTURA – CONSTRUÇÃO	1 UNIDADE
JN1	ASSENTAMENTO DE JANELA CORREDIÇA EM ALUMÍNIO 1,80x1,60m /0,60m	SALA 1 E SALA 2	8 UNIDADES
RA	INSTALAÇÃO DE TUBO DE QUEDA D'ÁGUA (TUBO DE 100mm)	PLANTA DE COBERTURA – CONSTRUÇÃO	4 UNIDADES

CONTRATADA:

CONTINENTAL ASSESSORIA

CNPJ Nº: 28.103.470/0001-08
AVENIDA GOVERNADOR MAGALHÃES PINTO, Nº 2191 8 - 1º ANDAR, ALCIDES RABELO, MONTES CLAROS/MG - CEP: 39401-427

CONTRATANTE:

PREFEITURA FRANCISCO DUMONT TRABALHANDO PARA VOCÊ

CNPJ Nº: 16.885.485/0001-88
PRAÇA DA MATRIZ, 285 - FRANCISCO DUMONT, MG, 39387-000

RESPONSÁVEL TÉCNICO:

gov.br Documento assinado digitalmente
BRENDA NATANIELE FERREIRA SIQUEIRA
Data: 23/10/2026 17:02:18-0300
Verifique em https://validar.iti.gov.br

BRENDA NATANIELE FERREIRA SIQUEIRA
CREA/CAU: A330243-1

RESPONSÁVEL LEGAL:

PREFEITO(A) MUNICIPAL DE FRANCISCO DUMONT

EXECUÇÃO DE OBRAS DE AMPLIAÇÃO DE SALAS DE AULA DA CRECHE PROINFÂNCIA TIPO C, NO MUNICÍPIO DE FRANCISCO DUMONT/MG

DESCRIÇÃO: PLANTA BAIXA - CONSTRUÇÃO; QUADRO DE CONSTRUÇÃO; QUADRO DE ESQUADRIAS CONSTRUÇÃO

ENDEREÇO DA OBRA: RUA FREI HENRIQUE, 169, VILA NOVA, FRANCISCO DUMONT-MG

MUNICÍPIO: FRANCISCO DUMONTMG		**DATA INICIAL:** 23 DE OUTUBRO DE 2026
FASE DO PROJETO: INICIAL	**ART/RRT:** 17451030	**DATA DA REV.:**
REFERÊNCIA DO PROJETO: FCD-0198	**ESCALA:** INDICADAS	**Nº REVISÃO:** 00 — **04/07**

ARQUITETÔNICO