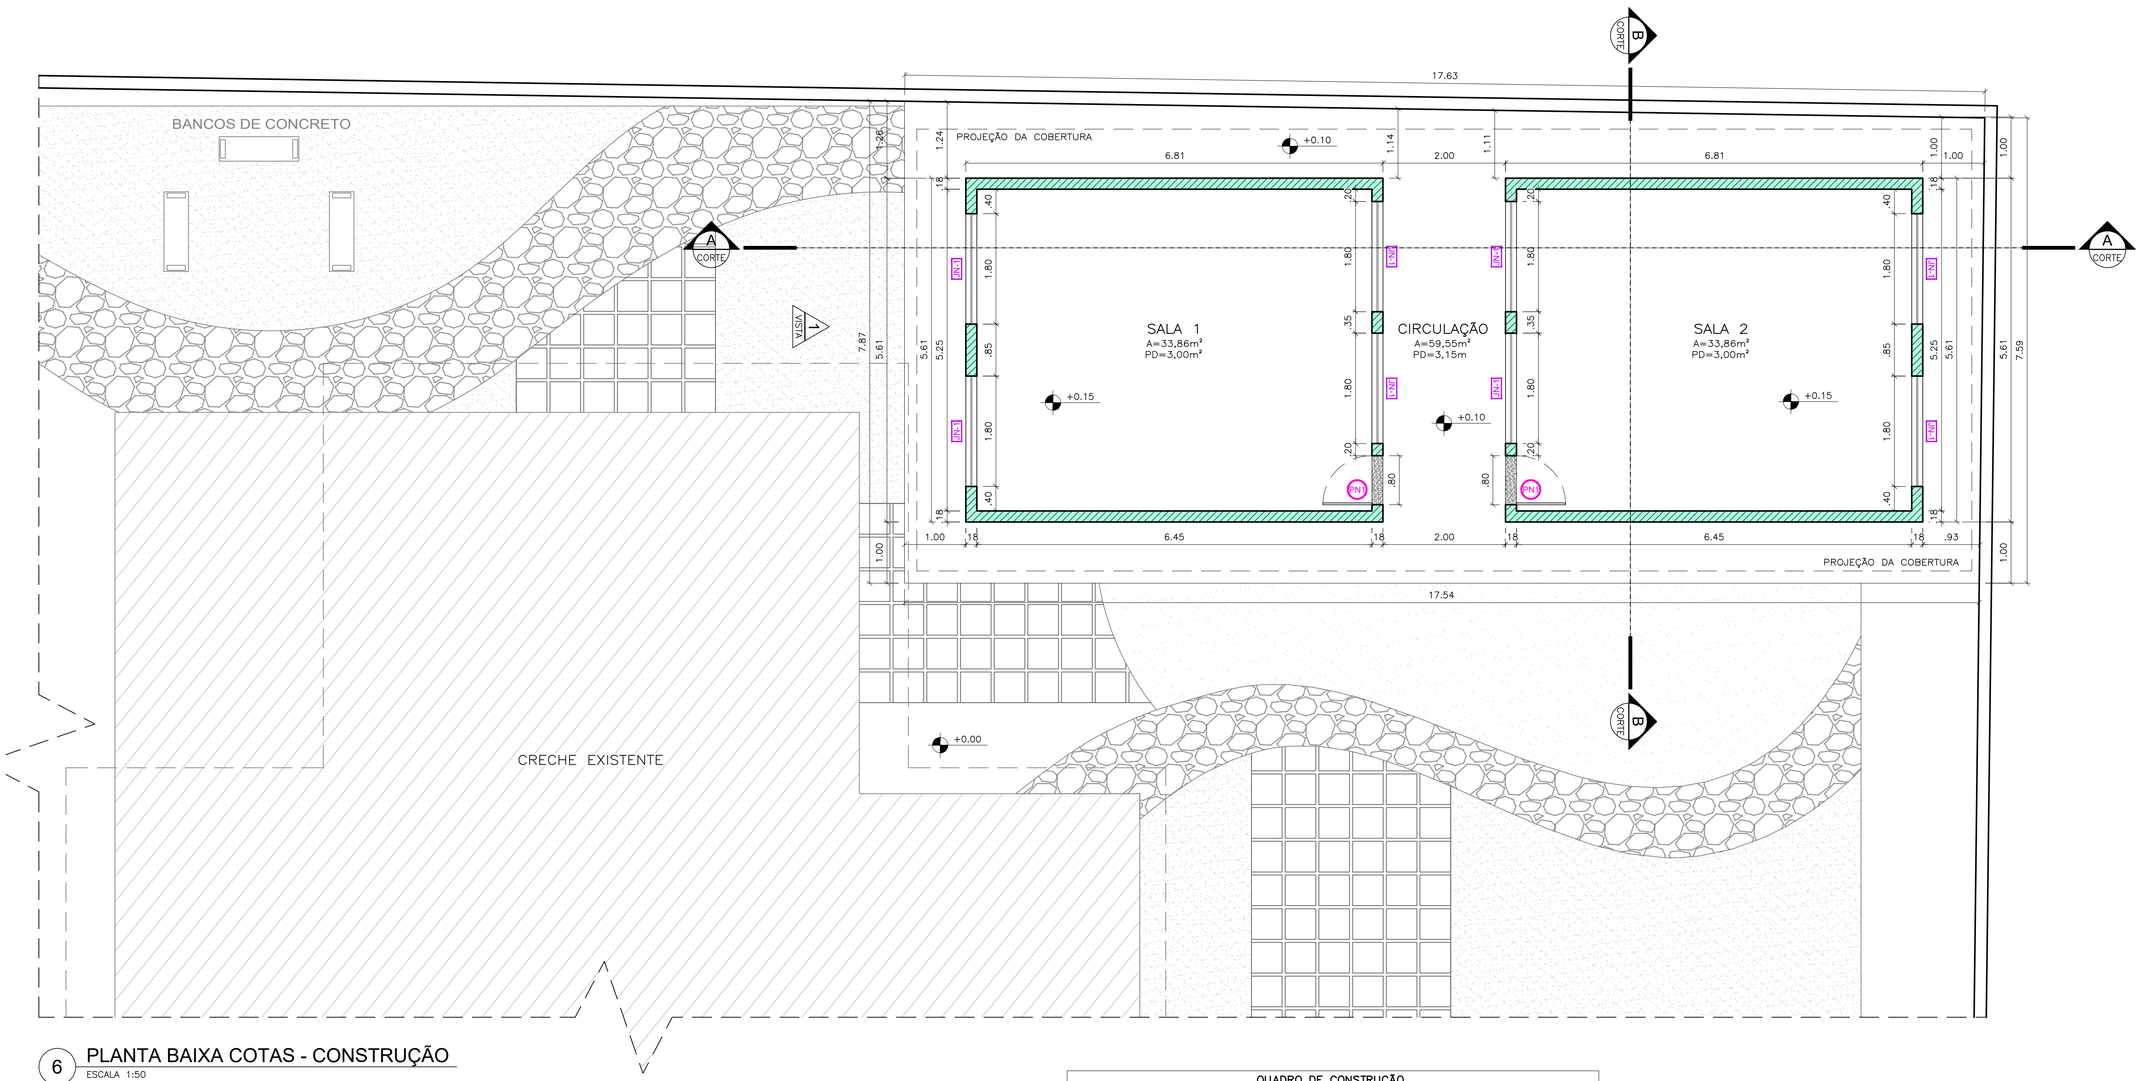



## 6 PLANTA BAIXA COTAS - CONSTRUÇÃO

ESCALA 1:50

### MAPA DE ESQUADRIAS

LEGENDA DE PORTAS - CONSTRUÇÃO

| REF. | Dimensões (cm) | Quantidade | Tipo | Ambientes |
|---|---|---|---|---|
| PN1 | 80 x 210 | 1 | 1 folha - de abrir<br>chapa de aço metálica | Sala 1, Sala 2 |
| PN2 | 60 x 60 | 1 | 1 folha - de abrir<br>alçapão | Cobertura |

### MAPA DE ESQUADRIAS

LEGENDA DE JANELAS - CONSTRUÇÃO

| REF. | Dimensões (cm) | Área (m²) | Quantidade | Área Total (m²) | H do peitoril (cm) / Tipo | Ambientes |
|---|---|---|---|---|---|---|
| JN1 | 180 x 160 | 2,88 | 8 | 23,04 | 60 cm - corrediça<br>alumínio | Sala 1, Sala 2 |

### QUADRO DE CONSTRUÇÃO

| REFERÊNCIA | DESCRIÇÃO | AMBIENTES | QUANTIDADE TOTAL |
|---|---|---|---|
| | EXECUÇÃO DE PISO GRANILITE POLIDO | SALA 1, SALA 2, CIRCULAÇÃO E PASSEIO NO ENTORNO DAS SALAS | 127,27 m² |
| | ASSENTAMENTO DE SOLEIRA EM GRANITO CINZA ANDORINHA | SALA 1 E SALA 2 | 0,29 m² |
| | CONSTRUÇÃO DE PAREDES EM ALVENARIA | SALA 1, SALA 2 E CIRCULAÇÃO | – m² |
| | CONSTRUÇÃO DE PLATIBANDA EM CONCRETO ARMADO H=0,60m | PLANTA DE COBERTURA – CONSTRUÇÃO | – m² |
| | EXECUÇÃO DE COBERTURA COM TELHA CERÂMICA I=35% | PLANTA DE COBERTURA – CONSTRUÇÃO | – m² |
| | INSTALAÇÃO DE CALHA EM CHAPA DE AÇO GALVANIZADA | PLANTA DE COBERTURA – CONSTRUÇÃO | – m |
| | ASSENTAMENTO DE PINGADEIRA PRÉ MOLDADA EM CONCRETO ACIMA DA PLATIBANDA | PLANTA DE COBERTURA – CONSTRUÇÃO | – m |
| | INSTALAÇÃO DE RUFO EM CHAPA METÁLICA GALVANIZADA ACIMA DA CALHA ATÉ A PINGADEIRA | PLATIBANDA – PLANTA DE COBERTURA CONSTRUÇÃO | – m |
| | INSTALAÇÃO DE RODAMEIO EM MADEIRA ALTURA FINAL H=1,30m | SALA 1 E SALA 2 | – m |
| | ASSENTAMENTO DE REVESTIMENTO CERÂMICO 30x40cm NAS PAREDES INTERNAS ATÉ H=1,20m, EMASSAMENTO E PINTURA COM TINTA LÁTEX ACRÍLICA NA COR BRANCO GELO ACIMA DE H=1,30m ATÉ O TETO | SALA 1 E SALA 2 | – m² |
| | ASSENTAMENTO DE REVESTIMENTO CERÂMICO 50x50cm (NA COR AZUL) NAS PAREDES EXTERNAS ATÉ H=0,50m | CIRCULAÇÃO E ÁREA EXTERNA | – m² |
| | ASSENTAMENTO DE REVESTIMENTO CERÂMICO 10x10cm (NA COR VERMELHA) NAS PAREDES EXTERNAS NO CONTORNO DAS JANELAS | CIRCULAÇÃO E ÁREA EXTERNA | – m² |
| | EMASSAMENTO E PINTURA DE PAREDES EXTERNAS COM TINTA LÁTEX ACRÍLICA NA COR BRANCO NEVE ACIMA DO REVESTIMENTO H=0,50m | CIRCULAÇÃO E ÁREA EXTERNA | – m² |
| 1 | EMASSAMENTO E PINTURA DE TETO COM TINTA LÁTEX ACRÍLICA | SALA 1, SALA 2, CIRCULAÇÃO E BEIRAL | 115,47 m² |
| PN1 | INSTALAÇÃO DE PORTA DE ABRIR EM CHAPA DE AÇO METÁLICA 0,80x2,10m | SALA 1 E SALA 2 | 2 UNIDADES |
| PN2 | INSTALAÇÃO DE PORTA DE ABRIR DE ALÇAPÃO 0,60x0,60m | PLANTA DE COBERTURA – CONSTRUÇÃO | 1 UNIDADE |
| JN1 | ASSENTAMENTO DE JANELA CORREDIÇA EM ALUMÍNIO 1,80x1,60m /0,60m | SALA 1 E SALA 2 | 8 UNIDADES |
| RA | INSTALAÇÃO DE TUBO DE QUEDA D'ÁGUA (TUBO DE 100mm) | PLANTA DE COBERTURA – CONSTRUÇÃO | 4 UNIDADES |

**CONTRATADA:**
CONTINENTAL ASSESSORIA
CNPJ Nº: 28.103.470/0001-08
AVENIDA GOVERNADOR MAGALHÃES PINTO, Nº 2191 8 - 1º ANDAR, ALCIDES RABELO, MONTES CLAROS/MG - CEP: 39401-427

**CONTRATANTE:**
PREFEITURA FRANCISCO DUMONT TRABALHO NO TEMPO
CNPJ Nº: 16.885.485/0001-88
PRAÇA DA MATRIZ, 285 - FRANCISCO DUMONT, MG, 39387-000

**RESPONSÁVEL TÉCNICO:**
BRENDA NATANIELE FERREIRA SIQUEIRA
CREA/CAU: A330243-1

**RESPONSÁVEL LEGAL:**
PREFEITO(A) MUNICIPAL DE FRANCISCO DUMONT

# EXECUÇÃO DE OBRAS DE AMPLIAÇÃO DE SALAS DE AULA DA CRECHE PROINFÂNCIA TIPO C, NO MUNICÍPIO DE FRANCISCO DUMONT/MG

**DESCRIÇÃO:** PLANTA BAIXA COTAS - CONSTRUÇÃO; QUADRO DE CONSTRUÇÃO; QUADRO DE ESQUADRIAS CONSTRUÇÃO

**ENDEREÇO DA OBRA:** RUA FREI HENRIQUE, 169, VILA NOVA, FRANCISCO DUMONT-MG

**MUNICÍPIO:** FRANCISCO DUMONTMG | **DATA INICIAL:** 23 DE OUTUBRO DE 2026

**FASE DO PROJETO:** INICIAL | **ART/RRT:** 17451030 | **DATA DA REV.:**

**REFERÊNCIA DO PROJETO:** FCD-0198 | **ESCALA:** INDICADAS | **Nº REVISÃO:** 00 | **05/07**

ARQUITETÔNICO