




PLANTA QUADRA COBERTA S= 1144,00m2
escala 1/100

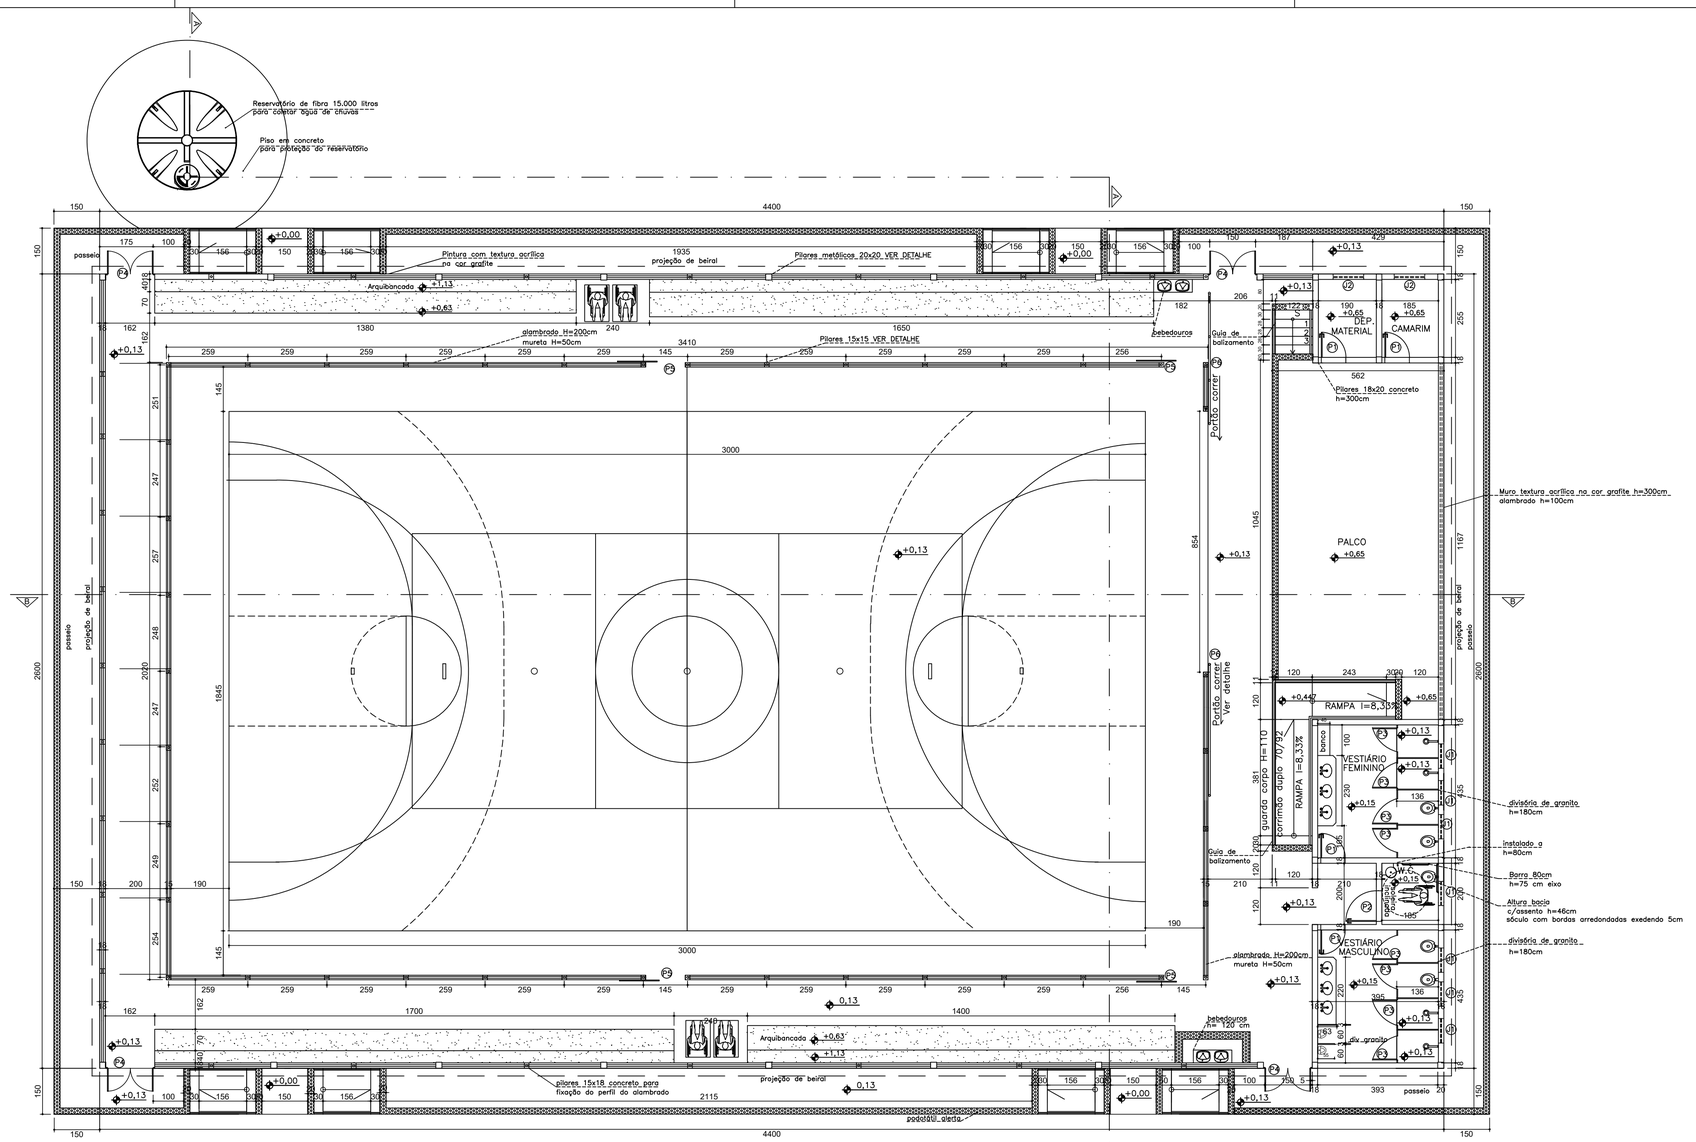

Detalhe do portão P6
s/escala

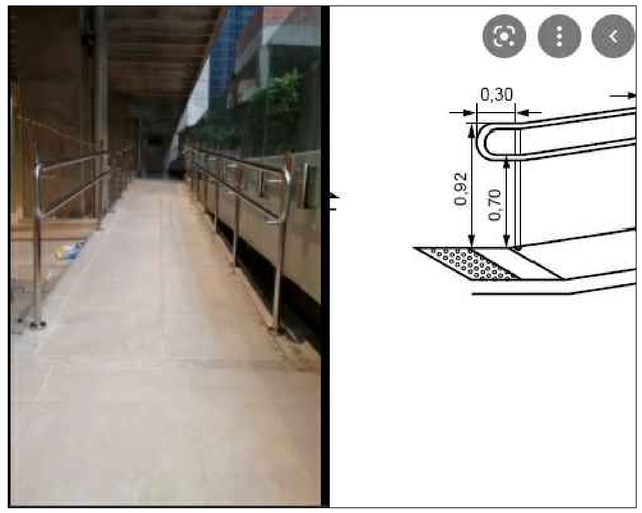

Detalhe da Rampa
s/escala

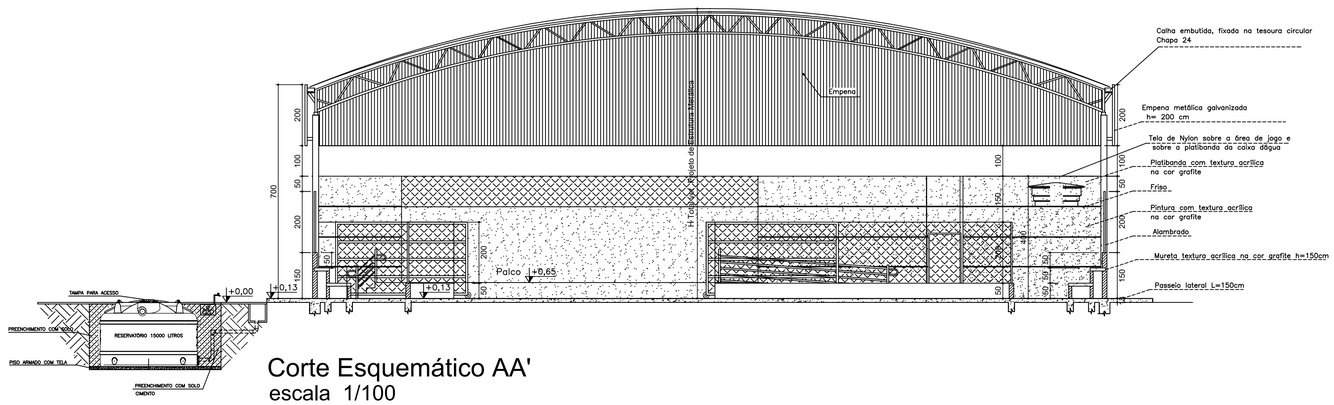

Corte Esquemático AA'
escala 1/100

PENAS	
vermelho	0,1
amarelo	0,2
verde	0,3
cian	0,4
azul	0,5
magenta	0,6
branco	0,1
30	0,1

LEGENDA . ESQUADRIAS	
J1	80 x 100 x 180cm - bascula
J2	100 x 60 x 180cm - bascula
P1	80 x 210 - porta (metálica)
P2	100 x 210 - porta Pcd (metálica)
P3	80 x 165 - porta sanitário (metálica)
P4*	150 x 350 - portão(alambrado)
P5	130 x 250 - portão(alambrado-correr)
P6	427 x 250 - portão(alambrado-correr)


* Este portão deverá abrir 180º

SECRETARIA DE EDUCAÇÃO DO ESTADO


SUPERINTENDÊNCIA DE INFRAESTRUTURA ESCOLAR

DIRETORIA DE GESTÃO DE REDE FÍSICA

PROJETO:	QUADRA COBERTA S= 1144,00 m2 PLANTA BAIXA, CORTE A-A,DETALHES E LEGENDA	PRANCHA:	01/02
OBS:	TODAS AS MEDIDAS DEVERÃO SER CONFERIDAS NO LOCAL	DATA:	OUT / 2021

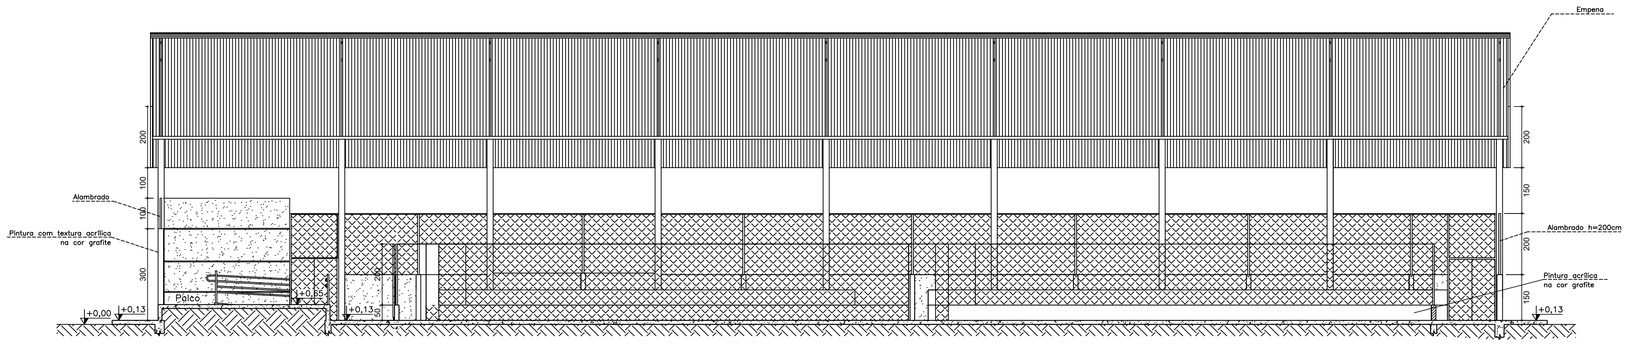


Corte esquemático B'B
escala 1/100

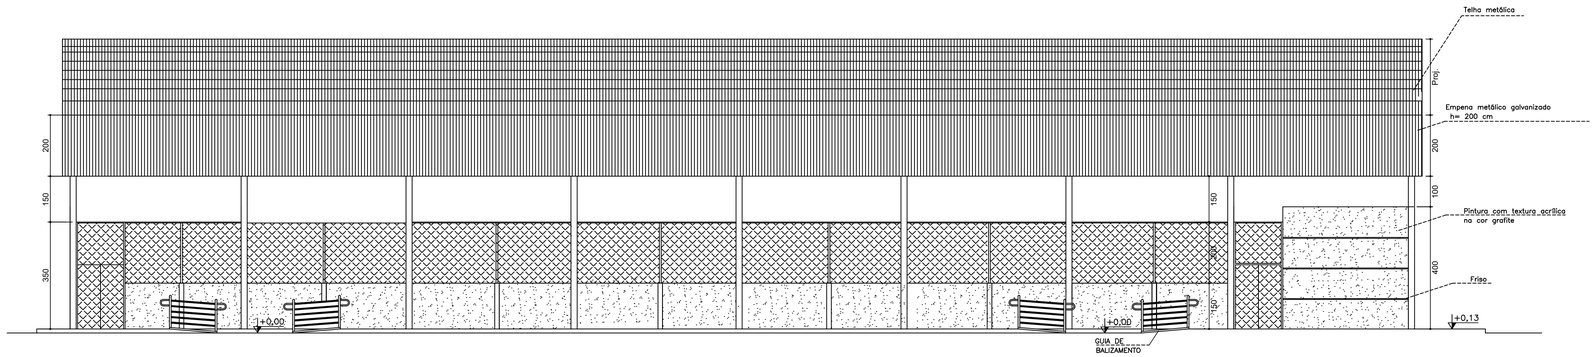

Fachada
escala 1/100

DIMENSÕES E PESOS:

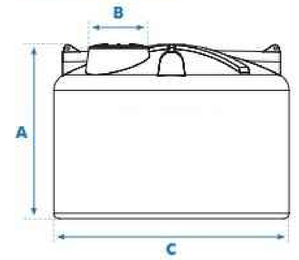


Capacidade em litros	Dimensões em metros		
	A	B	C
310	0,52	0,60	1,00
500	0,65	0,60	1,16
1.000	0,80	0,60	1,48
1.750	0,95	0,60	1,65
2.000	1,13	0,60	1,68
2.500	1,21	0,60	1,80
3.000	1,29	0,60	1,90
5.000	1,51	0,60	2,25
10.000	1,93	0,60	2,78
15.000	2,20	0,60	3,20
20.000	2,83	0,60	3,17


1- Dimensões aproximadas.
2 - Os Tanques até 3.000 L já vêm com Adaptador (Flange) instalado: 50 mm x 1½" na saída.
3 - Os Tanques a partir de 5.000 L já vêm com o Adaptador (Flange): 60 mm x 2" na saída.

Dimensões do Resrvatório - ver corte AA
s/escala


PENAS	
vermelho	0,1
amarelo	0,2
verde	0,3
cian	0,4
azul	0,5
magenta	0,6
branco	0,1
30	0,1

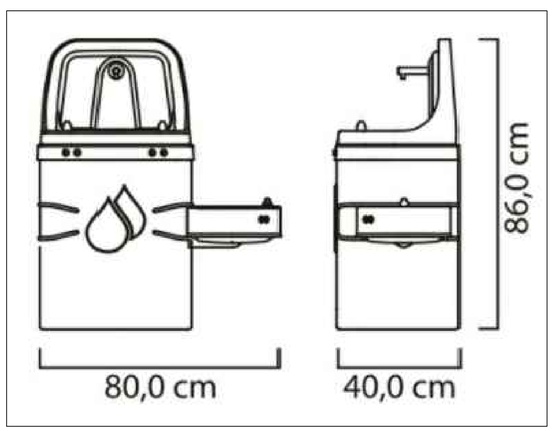

Detalhe do Bebedouro
s/escala

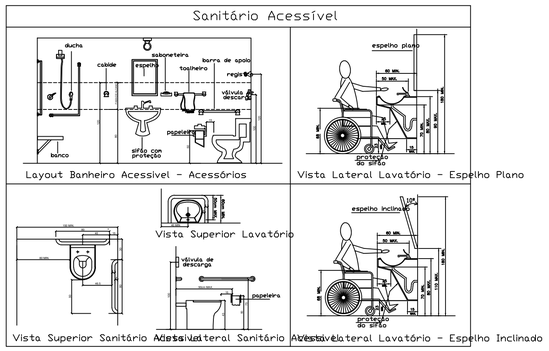

Layout Banheiro Acessivel - Acessórios
Vista Lateral Lavatório - Espelho Plano
Vista Superior Lavatório
Vista Superior Sanitário Acessível
Vista Lateral Sanitário Acessível
Vista Lateral Lavatório - Espelho Inclinado

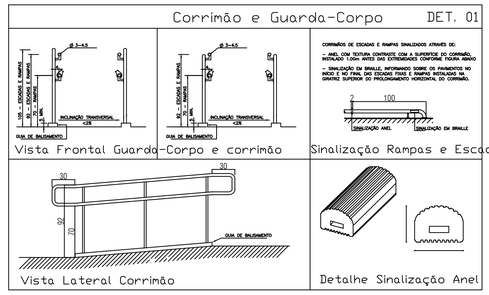

Vista Frontal Guarda-Corpo e corrimão
Sinalização Rampas e Escadas
Vista Lateral Corrimão
Detalhe Sinalização Anel

DANIEL CARVALHO DE SOUZA:12141022630
Assinado de forma digital por DANIEL CARVALHO DE SOUZA:12141022630

SECRETARIA DE EDUCAÇÃO DO ESTADO
SUPERINTENDÊNCIA DE INFRAESTRUTURA ESCOLAR
DIRETORIA DE GESTÃO DE REDE FÍSICA

PROJETO:	QUADRA COBERTA S= 1144,00 m2 FACHADA,CORTE B-B E DETALHES	PRANCHA: 02/02
OBS:	TODAS AS MEDIDAS DEVERÃO SER CONFERIDAS NO LOCAL	DATA: OUT / 2021