




PLANTA TÉRREO
escala 1:50

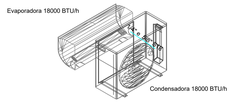


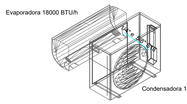


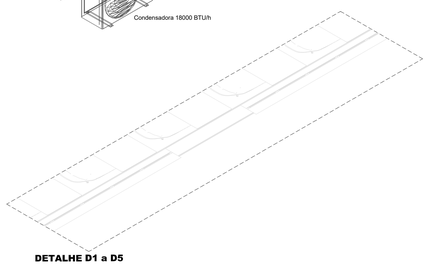


DETALHE D1 a D5
1:25

DETALHAMENTO COMPLETO DA LINHA FRIGORÍGENA

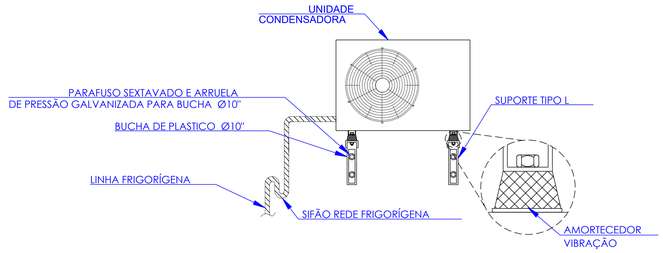

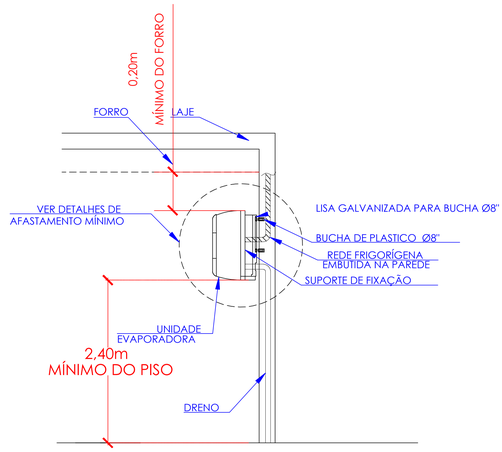

DETALHES DAS REDES FRIGORÍGENA

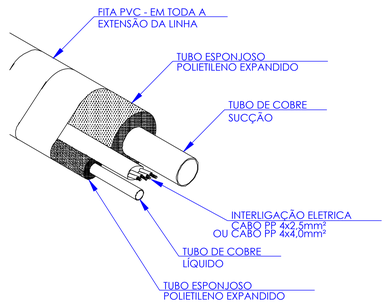

Legenda de condutos
Linha Frigorífica

PAULO JOSE INACIO DA LUZ:10167612956
Assinado de forma digital por PAULO JOSE INACIO DA LUZ:10167612956
Dados: 2026.09.21 10:59:54 -03'00'

REV.	DESCRIÇÃO	DATA	LABS CIDADES	HELEN	PMBR
0	EMISSÃO ORIGINAL	27/04/26			

AS INFORMAÇÕES DESTE DOCUMENTO SÃO PROPRIEDADE DA PMBR, SENDO PROIBIDA A UTILIZAÇÃO FORA DA SUA FINALIDADE.

RESP. TÉCNICO: HELEN BERNARDO PAGANI:06430029956 — Assinado de forma digital por HELEN BERNARDO PAGANI:06430029956 Dados: 2026.06.15 09:18:12 -03'00'
HELEN BERNARDO PAGANI - ARQUITETA E URBANISTA - CAU/SC: A165391-1

CONTRATO: 071-2025

ELABORAÇÃO:
UNIVERSIDADE DO EXTREMO SUL CATARINENSE
IPAT - Instituto de Pesquisas Ambientais e Tecnológicas
Rodovia Gov. Jorge Lacerda, Km 4,5 - Bairro Sangão - Criciúma/SC
Cx.Postal. 3167 - Fone/Fax (48) 3431 4000/ 3431 4040 CEP 88805-350

CONTRATANTE:
PREFEITURA MUNICIPAL BALNEÁRIO RINCÃO
AV. LEOBERTO LEAL, 1071 - BAIRRO CENTRO
88828-000, BALNEÁRIO RINCÃO

OBRA:
E.M.E.F. PROFª AMÉLIA DE SOUZA SILVA

PROJETO:
PROJETO CLIMATIZAÇÃO

CONTEÚDO:
PLANTA BAIXA | DETALHES ISOMÉTRICOS

ÁREA TOTAL:	627,06 m²	ENDEREÇO:	R. BALNEÁRIO BARRA VELHA, 842 - BARRA VELHA		
ESCALA:	INDICADA	DESENHO:	HENRIQUE BUTTNER	FOLHA:	01/01
DATA	27/04/2026	Nº	019-PEX-PROJ-071-025-006-CLI-001-001-R00		

Ext.: A0 - 1189 x 841 mm