
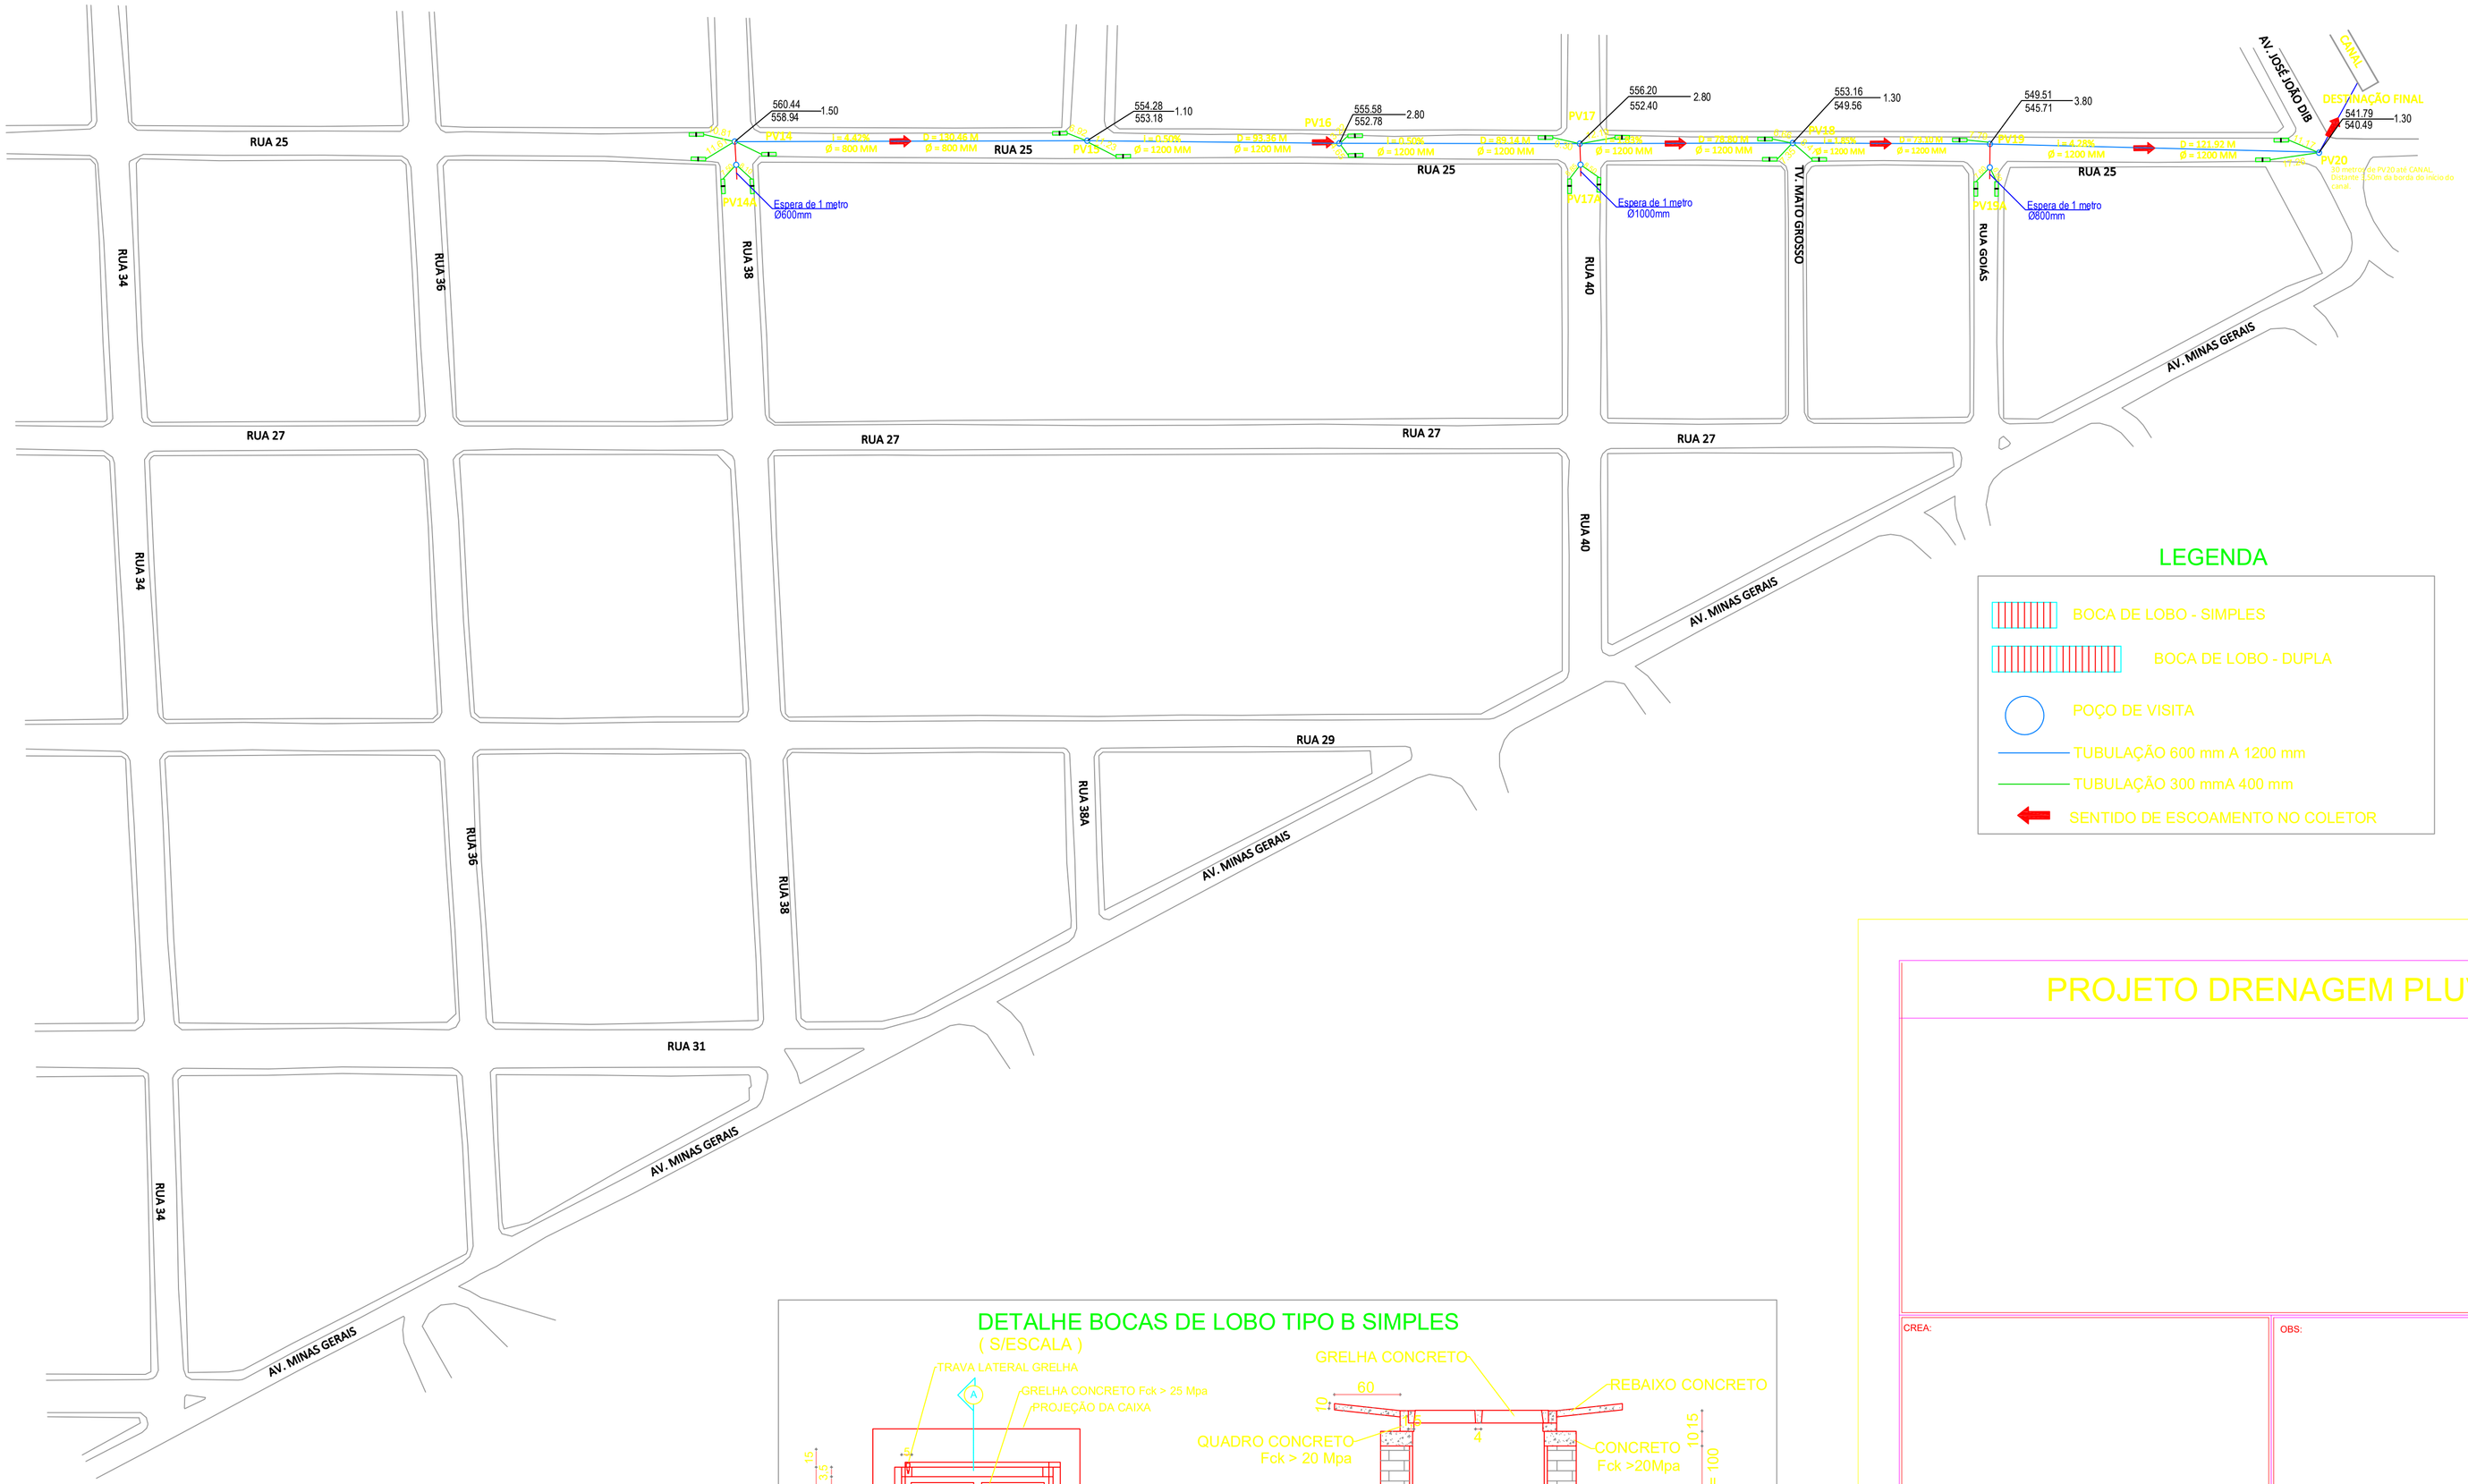


LEGENDA

- BOCA DE LOBO - SIMPLES
- BOCA DE LOBO - DUPLA
- POÇO DE VISITA
- TUBULAÇÃO 600 mm A 1200 mm
- TUBULAÇÃO 300 mmA 400 mm
- SENTIDO DE ESCOAMENTO NO COLETOR

PLANTA DE LOCAÇÃO DAS BOCAS DE LOBO
ESCALA 1:1500

DETALHE BOCAS DE LOBO TIPO B SIMPLES
(S/ESCALA)

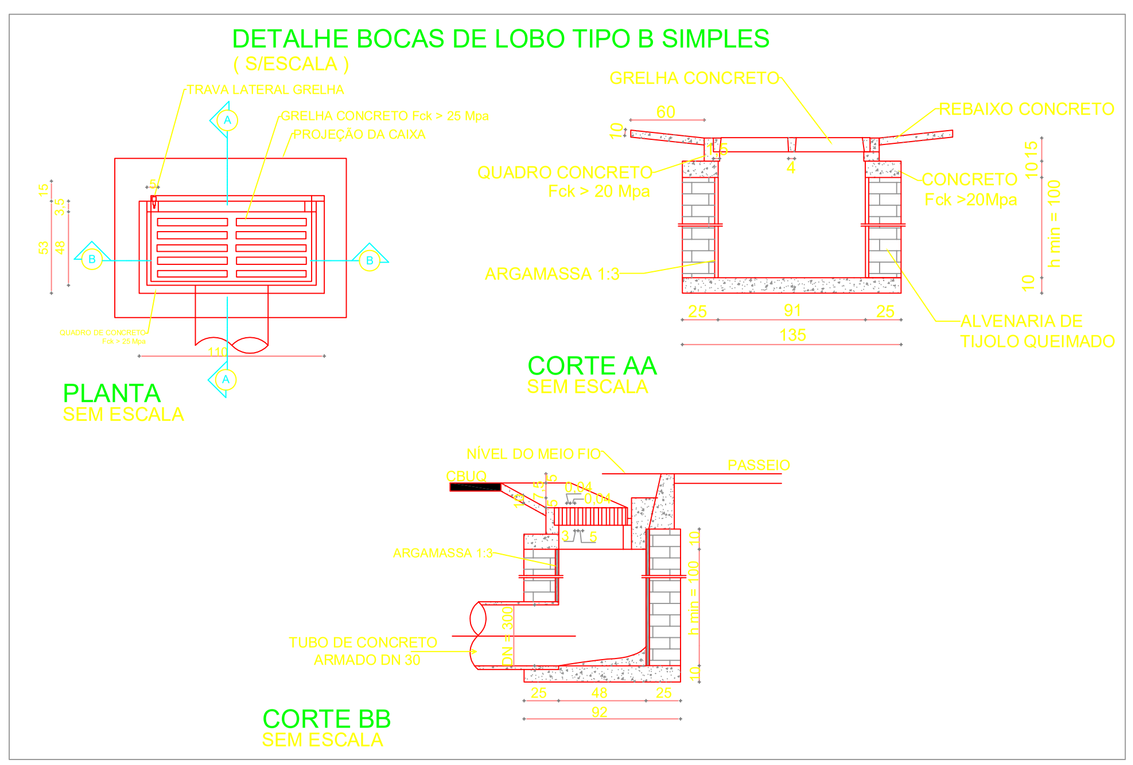

PROJETO DRENAGEM PLUVIAL

CREA:

OBS:

ASSOCIAÇÃO DOS MUNICÍPIOS DA MICRORREGIÃO DO VALE DO PARANAÍBA
AV. ANTÔNIO THOMAZ FERREIRA REZENDE, 3160 - TELEFAX (0xx34)3213.2433
DISTRITO INDUSTRIAL - CEP. 38.402-349 - UBERLÂNDIA - MINAS GERAIS
E-mail: amvap@amvapmg.org.br - Home Page: www.amvapmg.org.br
CREA - 10.595

PROJETO PARA: EXECUÇÃO DE DRENAGEM PLUVIAL DE VIAS URBANAS DO BAIRRO CENTRO E BAIRRO CAMARGO NO MUNICÍPIO DE ITUIUTABA MG

ÁREA: (m2)

LOCAL: BAIRRO CENTRO E BAIRRO CAMARGO NO MUNICÍPIO DE ITUIUTABA MG

PROP: PREFEITURA MUNICIPAL DE ITUIUTABA - MG

ASSINATURAS:

PREFEITURA MUNICIPAL DE ITUIUTABA

Projeto - AMVAP Assoc. Munic. Mic. V. do Paranaiba
Engenheiro Civil: JOICE ROBERTA RIBEIRO
CREA: 104978 / D - MG.
CREA: 10.595 / D - MG.

Processo nº:

ART. nº:

CONTEUDO: PLANTA BAIXA DE DRENAGEM - LOCAÇÃO DAS BOCAS DE LOBO; DETALHES;

Data: SETEMBRO DE 2025

Folha: 04/04

Escala: INDICADAS

Desenho: THIAGO VIEIRA

ARQUITETURA	ESCALA DE PLOTAGEM	CONFIGURAÇÃO DAS PENAS:								
		RED	YELLOW	GREEN	CYAN	BLUE	MAGENTA	WHITE	08	09
JOICE	INDICADA	0,40	0,40	0,75	0,40	0,40	0,40	0,40	0,75	0,40