
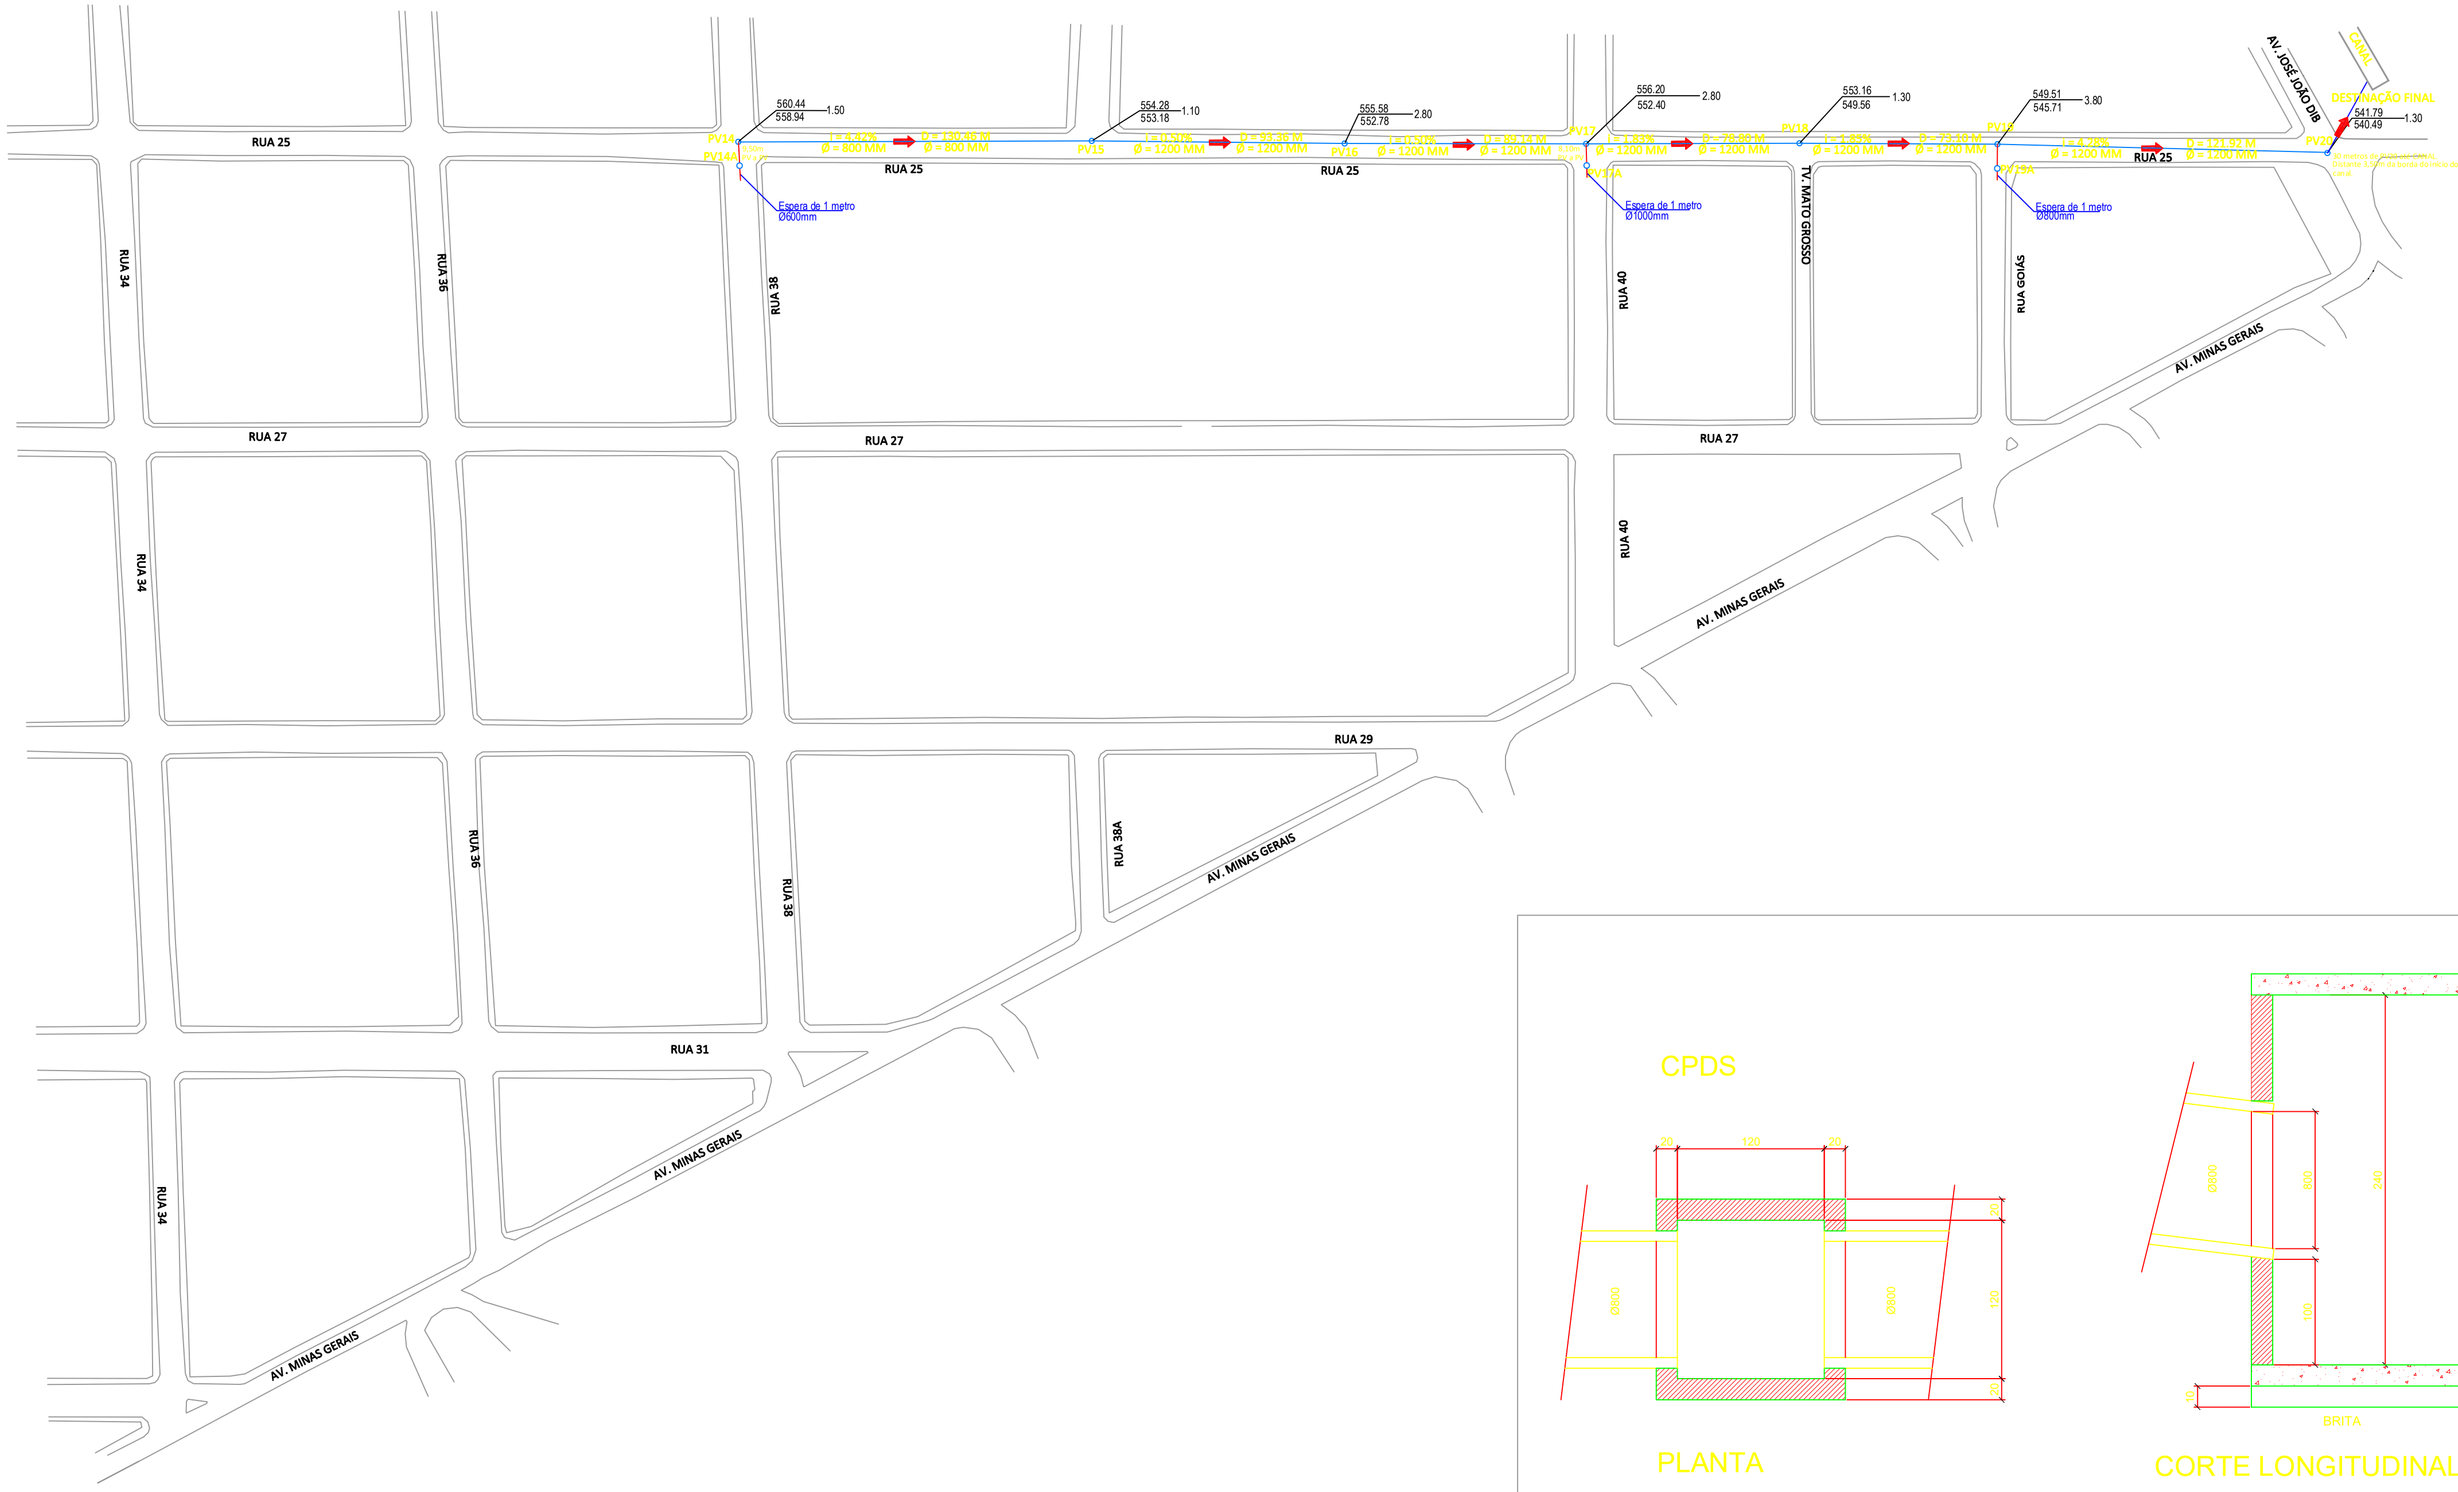


PLANTA REDE PLUVIAL
ESCALA 1:1500

LEGENDA


- BOCA DE LOBO - SIMPLES
- POÇO DE VISITA
- TUBULAÇÃO 600 mm A 1200 mm
- TUBULAÇÃO 300 mmA 400 mm
- SENTIDO DE ESCOAMENTO NO COLETOR

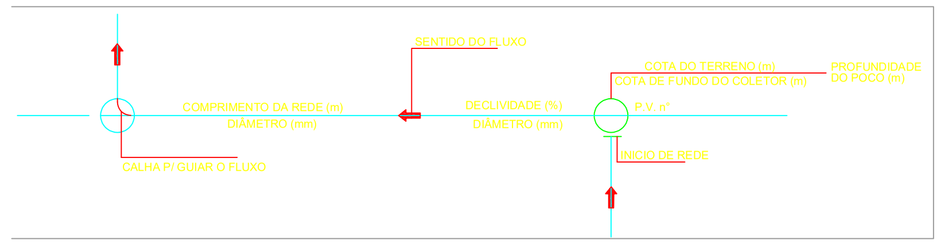

DETALHE DA REDE PLUVIAL
SEM ESCALA

CAIXA DE PASSAGEM COM DEGRAU SIMPLES
S/ESCALA


DIAMETRO (mm)	L(m)	C(m)	H(m)
400,500,600 e 800	1.50	1.50	1.45
1000, 1200 e 1500	2.00	2.00	1.80

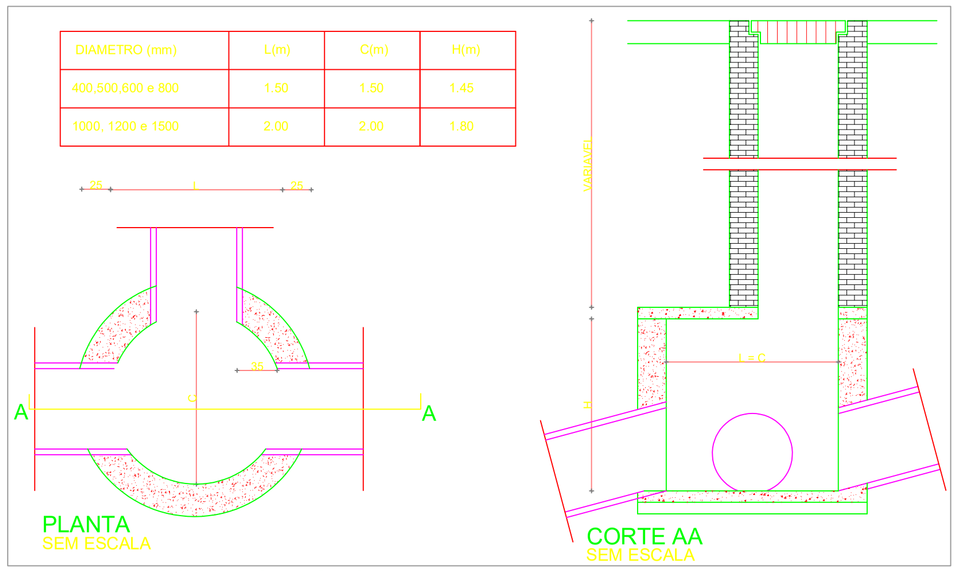

DETALHE POÇO DE VISITA CIRCULAR
(S/ESCALA)

BERÇO PARA ASSENTAMENTO DE TUBULAÇÕES

(S/ESCALA)

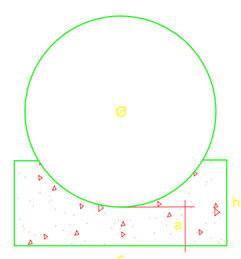

Ø(mm)	c (Cm)	h (Cm)	a (Cm)
400	-	-	-
500	-	-	-
600	-	-	-
800	140	30	17
1000	160	30	17
1200	180	40	22
1500	210	40	22

PROJETO DRENAGEM PLUVIAL

CREA:

OBS:

ASSOCIAÇÃO DOS MUNICÍPIOS DA MICRORREGIÃO DO VALE DO PARANAÍBA
AV. ANTÔNIO THOMAZ FERREIRA REZENDE, 3180 - TELEFAX (0xx34)3213-2433
DISTRITO INDUSTRIAL - CEP: 38.402-349 - UBERLÂNDIA - MINAS GERAIS
E-mail: amvap@amvapmg.org.br - Home Page: www.amvapmg.org.br
CREA - 10.595

PROJETO PARA: EXECUÇÃO DE DRENAGEM PLUVIAL DE VIAS URBANAS DO BAIRRO CENTRO E BAIRRO CAMARGO NO MUNICÍPIO DE ITUIUTABA MG

AREA: (m2)

LOCAL: BAIRRO CENTRO E BAIRRO CAMARGO NO MUNICÍPIO DE ITUIUTABA MG

PROP: PREFEITURA MUNICIPAL DE ITUIUTABA - MG

ASSINATURAS:

PREFEITURA MUNICIPAL DE ITUIUTABA

Projeto - AMVAP Assoc. Munic. Mic. V. do Paranaiba
Engenheiro Civil - JOICE ROBERTA RIBEIRO
CREA: 104978 / D - MG.
CREA: 10.595 / D - MG.

Processo nº:

ART. nº:

CONTEUDO: PLANTA BAIXA DE REDE PLUVIAL; DETALHES;

Data: SETEMBRO DE 2025

Folha: 03/04

Escala: INDICADAS

Desenho: THIAGO VIEIRA

ARQUITETURA	ESCALA DE PLOTAGEM	CONFIGURAÇÃO DAS PENAS											
JOICE	INDICADA	azul 0,10	verde 0,20	vermelho 0,30	amarelo 0,40	azul claro 0,50	marrom 0,60	cinza 0,70	rosa 0,80	azul 0,90	verde 1,00	azul 1,20	azul 1,40