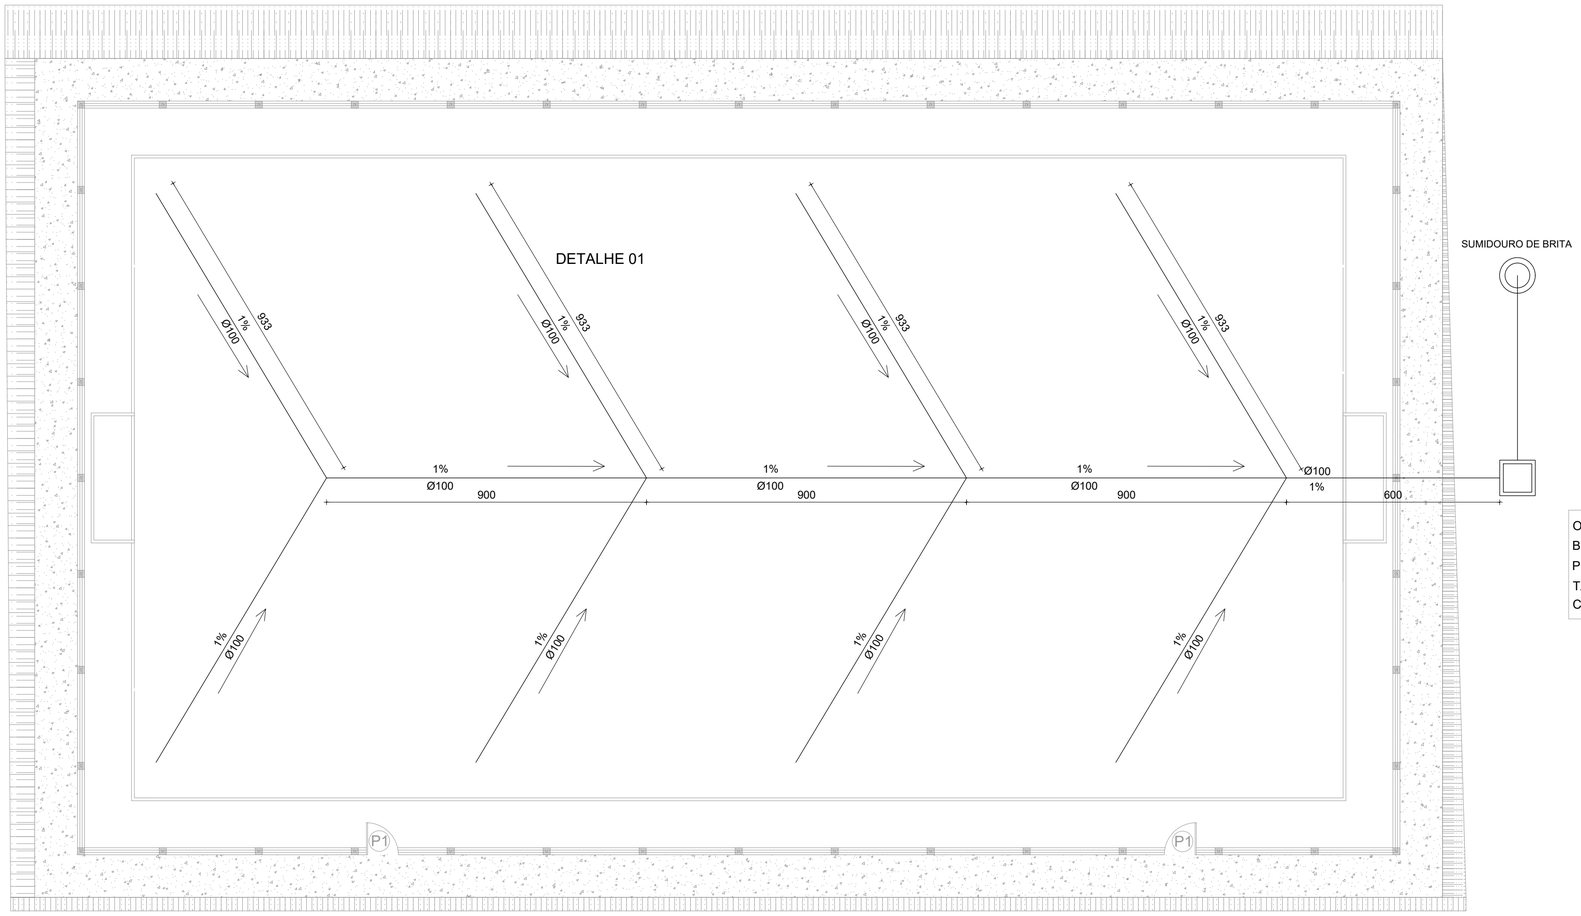

PLANTA BAIXA DO CAMPO SOCIETY
ESCALA 1:100

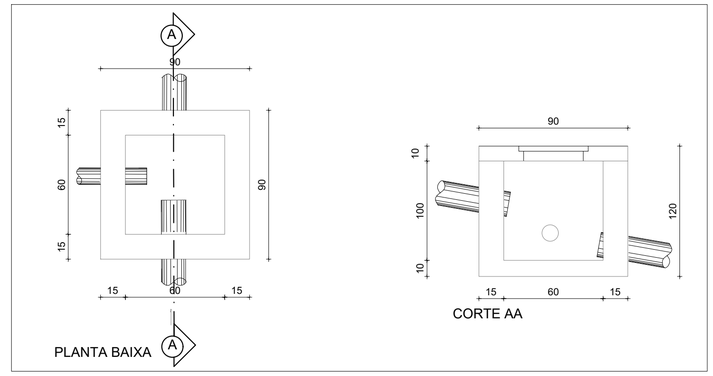

DETALHE 02 (CAIXA DE DRENAGEM)
SEM ESCALA

OBSERVAÇÃO

OS RAMAIS SÃO COMPOSTOS POR MANDA GEOTÊXTIL E DUAS CAMADAS DE BRITA 02 (ANTES E DEPOIS DA INSTALAÇÃO DOS TUBOS) E TUBOS PERFURADOS. A MANTA, QUE É PERMEÁVEL E ATUA COMO UM FILTRO, TAMBÉM SERVE PARA PROTEGER A ESTRUTURA, DEVIDO ENVOLVER COMPLETAMENTE OS RAMAIS

RAMAIS EM ESCAMA DE PEIXE

CAMADA DE AREIA: 20 CM
MANTA GEOTÊXTIL: SUPERFÍCIE
PROFUNDIDADE DA VALETA DE ESCAVAÇÃO: 40CM
TUBO PVC FURADO: 100MM
BRITA Nº 2: DUAS CAMADAS
MANDA GEOTEXTIL: FUNDO

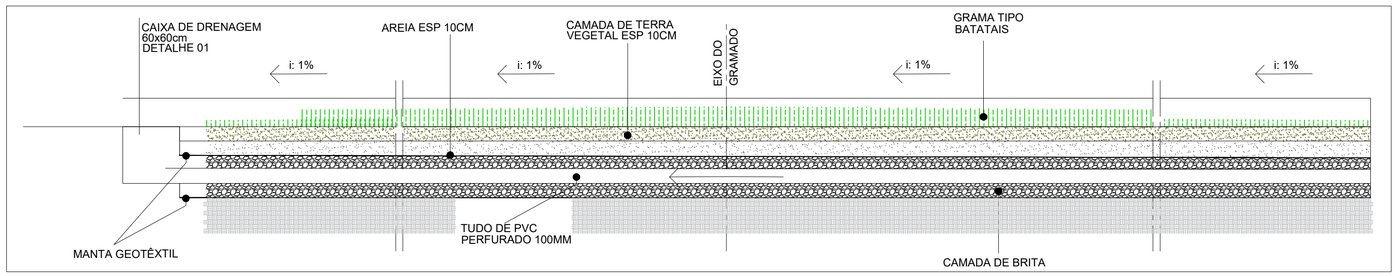

CORTE AA - DRENAGEM
SEM ESCALA

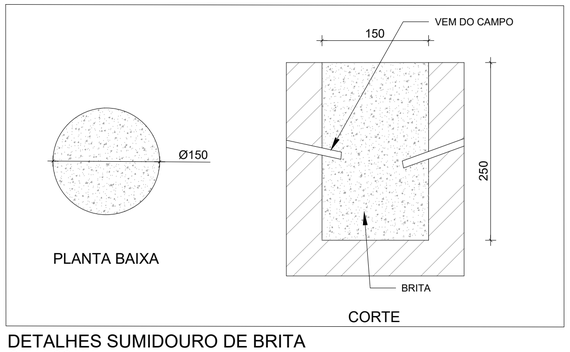

DETALHES SUMIDOURO DE BRITA
SEM ESCALA

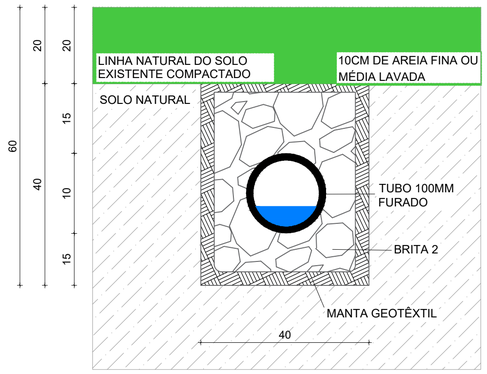

DETALHE 01: DRENAGEM
SEM ESCALA

TITULO

PROJETO DE DRENAGEM

CREA:

OBSERVAÇÕES:

ASSOCIAÇÃO DOS MUNICÍPIOS DA MICRORREGIÃO DO VALE DO PARANAÍBA
AV. ANTÔNIO THOMAZ FERREIRA REZENDE, 3180 - TELEFAX (0xx34)3213:2433
DISTRITO INDUSTRIAL - CEP. 38.402-349 - UBERLÂNDIA - MINAS GERAIS
E-mail: amvap@amvapmg.org.br - Home Page: www.amvapmg.org.br
CREA - 10.595

PROJETO PARA: CONSTRUÇÃO DE CAMPO SOCIETY NO CLUBE MUNICIPAL DO MUNICÍPIO DE GRUPIARA
LOCAL: RUA T. JOSÉ A. RODRIGUES ESQUINA COM RUA MAJ. AFONSO BATISTA, S/N. MUNICÍPIO DE GRUPIARA-MG
PROP: PREFEITURA MUNICIPAL DE GRUPIARA
ASSINATURAS:

PREFEITURA MUNICIPAL DE GRUPIARA

JOICE ROBERTA RIBEIRO:01323236643 — Assinado de forma digital por JOICE ROBERTA RIBEIRO:01323236643 Dados: 2026.03.10 16:03:23 -03'00'

Projeto - AMVAP Assoc. Munic. Mic. V. do Paranaiba
Engenheiro Civil: JOICE ROBERTA RIBEIRO
CREA:104.978/D-MG

ÁREA: (m²)
ÁREA QUADRA SOCIETY .....788.64 M²

Processo nº
ART. nº:

CONTEÚDO:
- PLANTA BAIXA;
- CORTES E DETALHES.

Data: MARÇO DE 2026
Folha: 01/01
Escala: INDICADAS
Desenho: DAYANNE REIS

ARQUITETURA	ESCALA DE PLOTAGEM
JOICE	1:100

CONFIGURAÇÃO DAS PENAS

RED	YELLOW	GREEN	CYAN	BLUE	MAGENTA	WHITE	11	71	103	252
0.15	0.20	0.25	0.30	0.40	0.60	0.10	0.10	0.15	0.10	0.10