

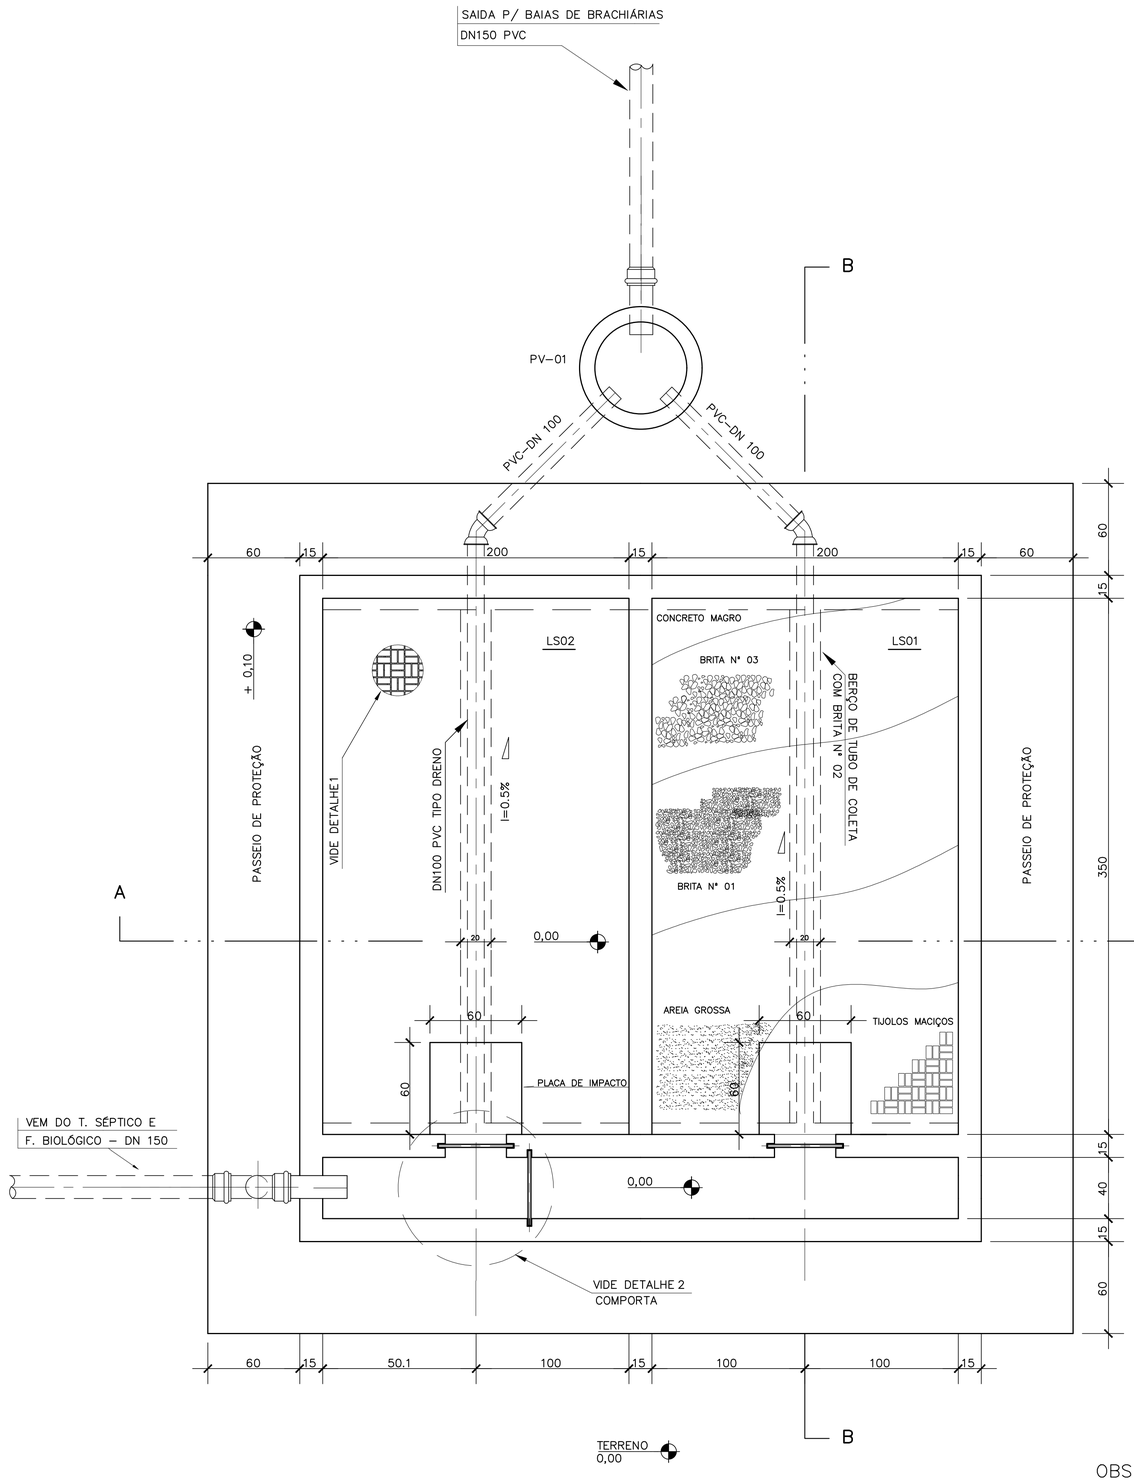



PLANTA BAIXA
LOCAÇÃO PRELIMINAR
ESC.: 1:20

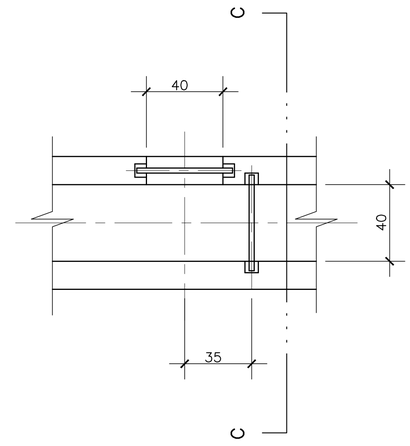

DETALHE Nº 02
COMPORTAS
ESC.: 1:16

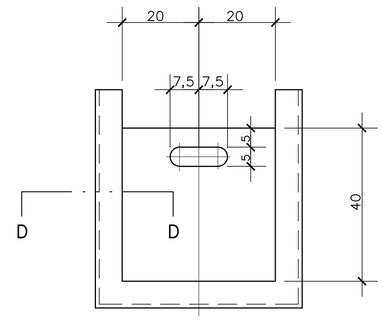


CORTE C–C
DETALHE COMPORTA
ESC.: 1:8

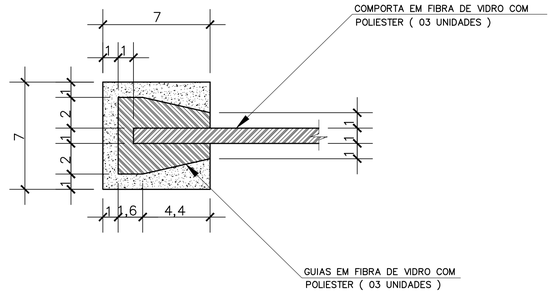

CORTE D–D
ENCAIXE COMPORTA
ESC.: 1:2

DISPOSIÇÃO DAS CAMADAS:
LEITO DRENANTE

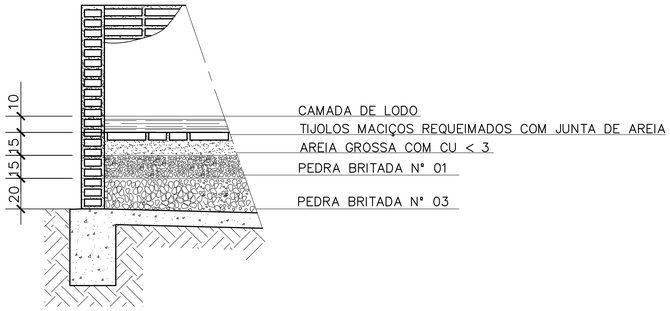

OBSERVAÇÃO:
COTAS TOPOGRÁFICAS EM METRO E DIMENSÕES EM CENTÍMETRO, SALVO INDICAÇÃO CONTRÁRIA.

ESCALA 1:20 0 1m 2m

REV.	DESCRIÇÃO	DATA	EXEC.	VERIF.	APROV.
001	PARA APROVAÇÃO DA PREFEITURA MUNICIPAL	SET/25	JSM	LFSM	--

CONTRATADA: FRAGA MARQUES Soluções em Engenharia
Nº DO CONTRATO: 000/2025
RESP. TEC.: LUAN FERREIRA DE S. MARQUES
REG. CREA: 2014140512/D

CONCEDENTE:
GOLDSTEIN AGOSTINI DA MATTA
PREFEITO MUNICIPAL

RESPONSÁVEL TÉCNICO:
LUAN FERREIRA DE SOUZA MARQUES:09064490651 Assinado de forma digital por LUAN FERREIRA DE SOUZA MARQUES:09064490651
LUAN FERREIRA DE SOUZA MARQUES
ENGENHEIRO CIVIL

PROPRIETÁRIO:
PREFEITURA MUNICIPAL DE PATROCÍNIO DO MURIAÉ/MG

OBJETO:
MELHORIAS SANITÁRIAS DOMICILIARES

LOCALIZAÇÃO:
ZONA RURAL
CONFORME LENE

CONTEUDO:
MELHORIAS SANITÁRIAS DOMICILIARES
LEITO DE SECAGEM PARA LODO
PLANTA BAIXA E DETALHES CONSTRUTIVOS

DATA: OUTUBRO/2025
ESCALA: INDICADA
ARQUIVO: DES.035.2025–MG.PAT.MSD.BAS.001=0

01/02

Plotter&print Computação Gráfica – 221-10 30 – E-mail: plotterp@terra.com.br

CONFIGURAÇÃO DE PENAS ESPECIAIS

ESCALA	RED	YELLOW	GREEN	CYAN	BLUE	MAGENTA	WHITE	8
1=1	0.1	0.2	0.3	0.4	0.5 CI	0.6	0.7	0.8

ANGULATO