

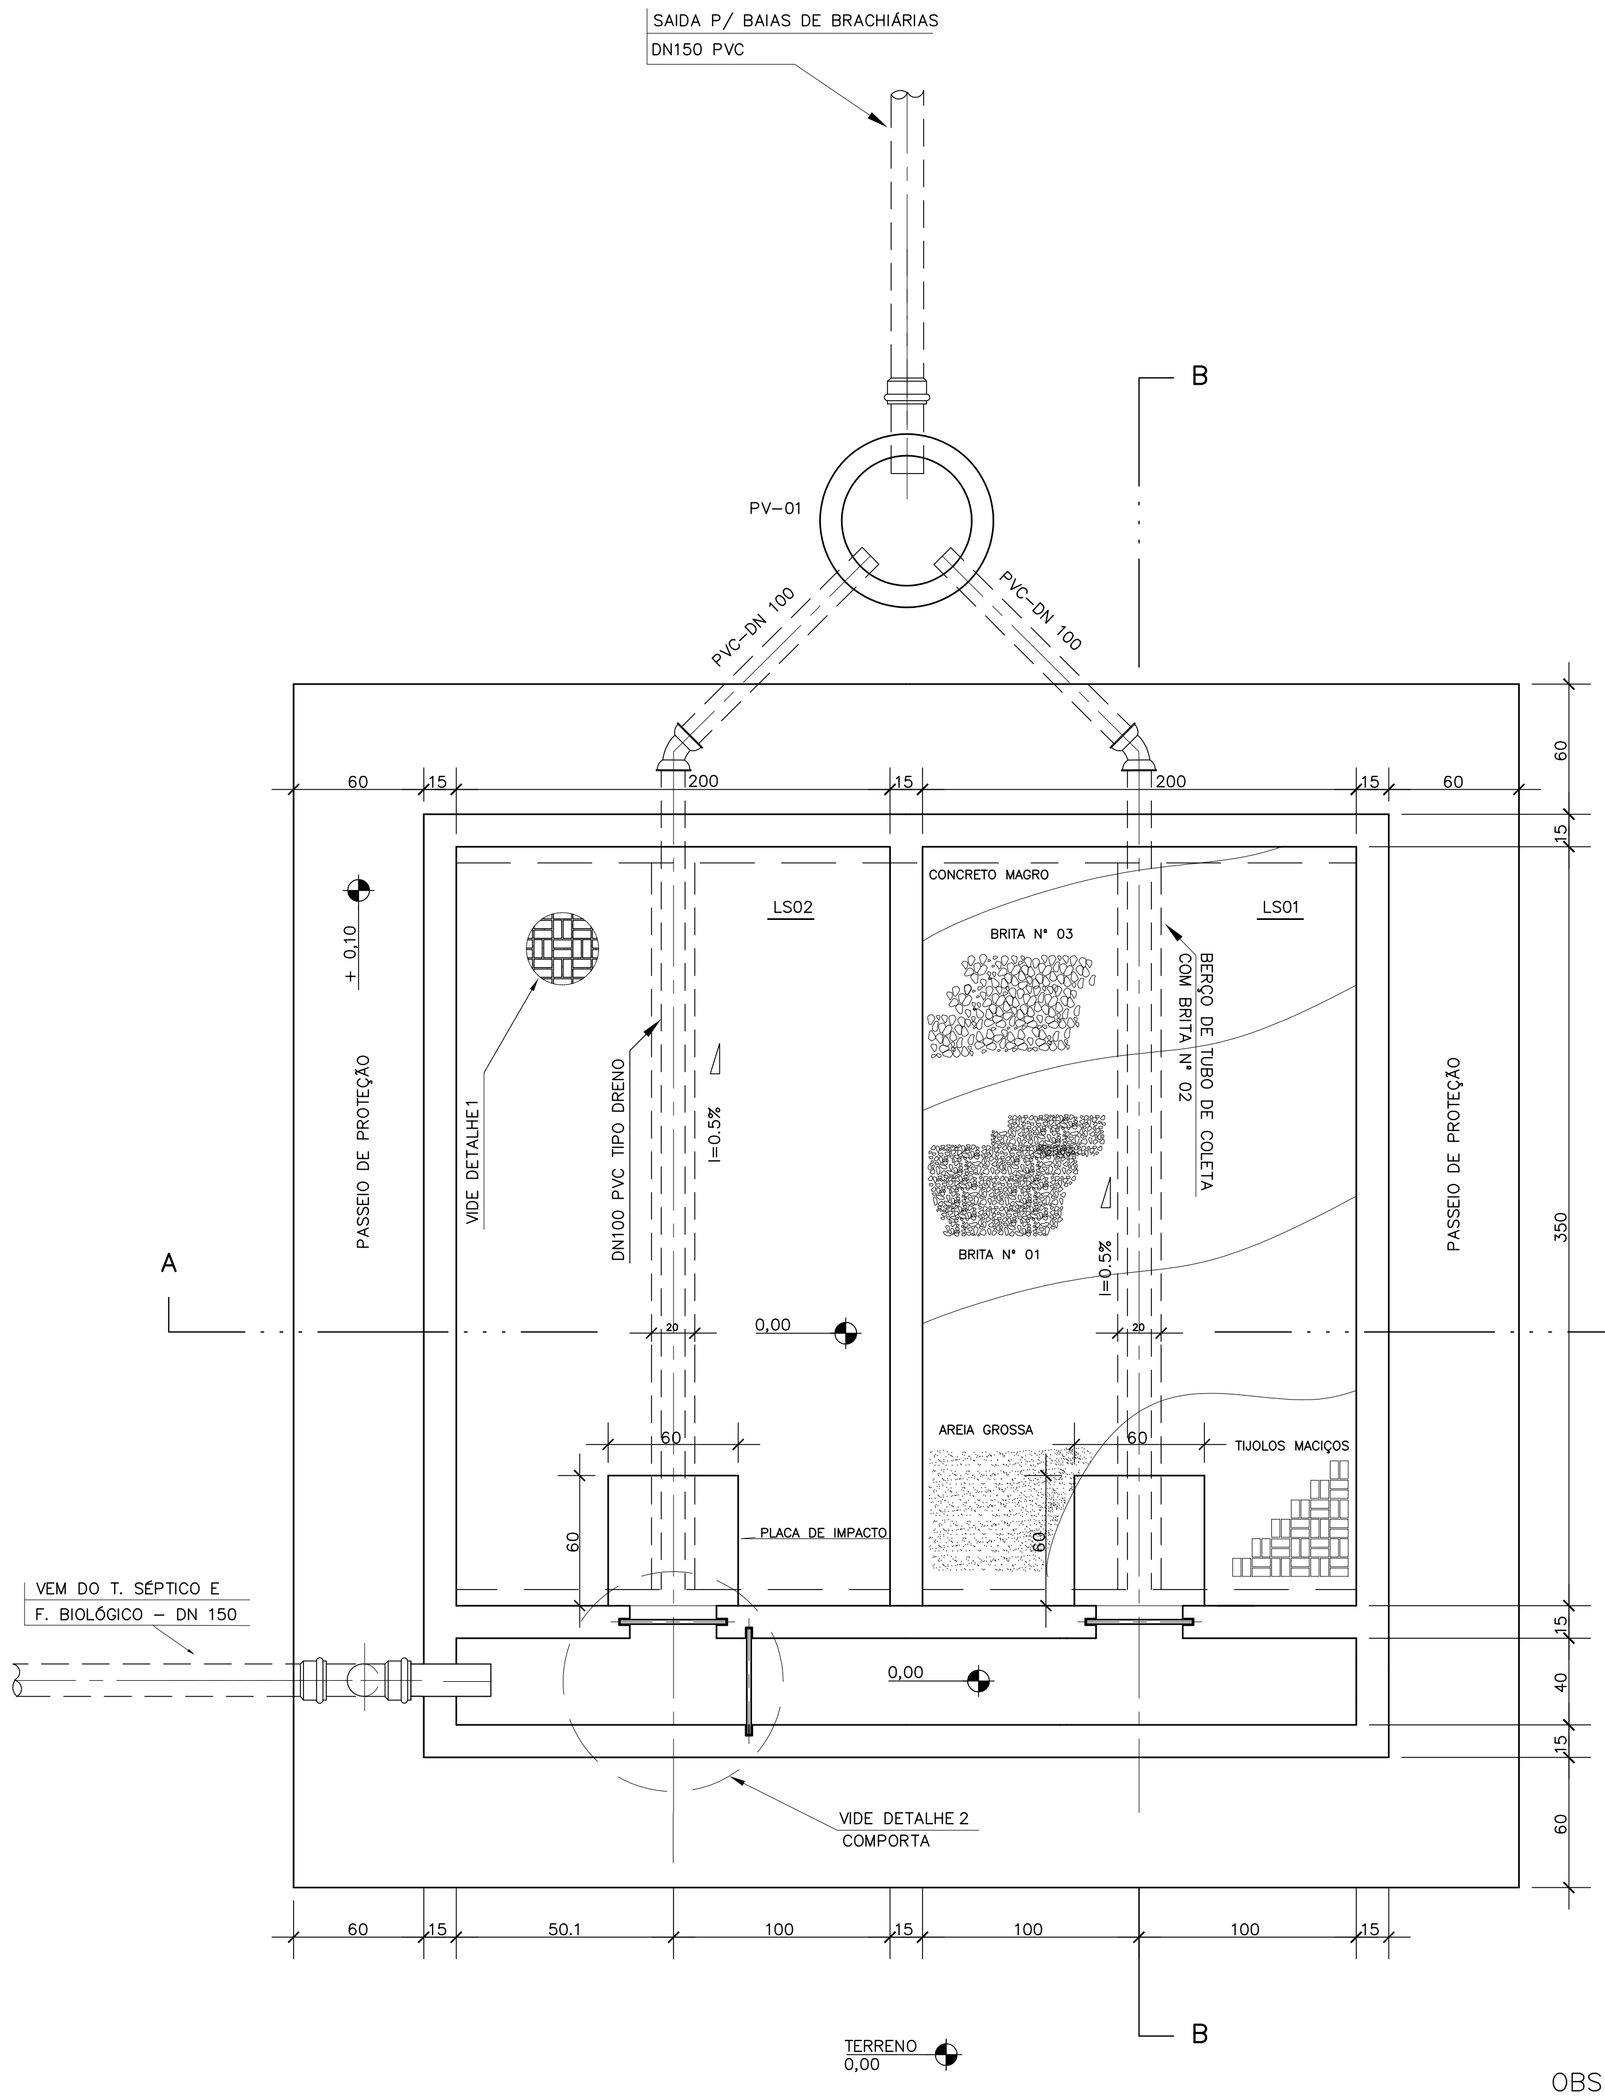



PLANTA BAIXA
LOCAÇÃO PRELIMINAR
ESC.: 1:20

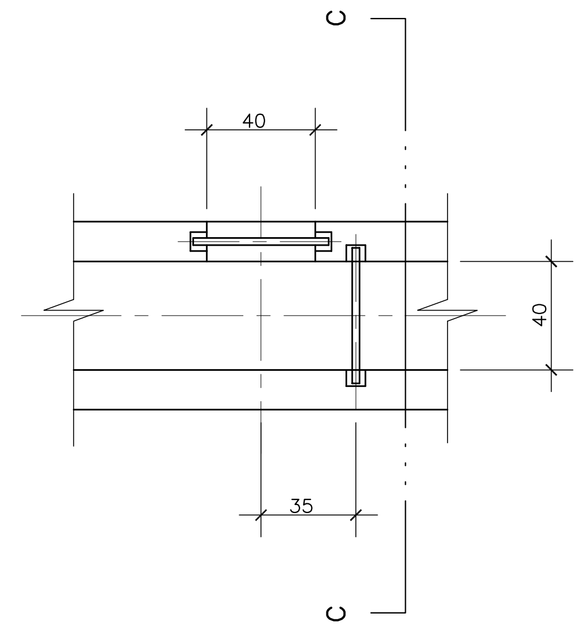

DETALHE Nº 02
COMPORTAS
ESC.: 1:16

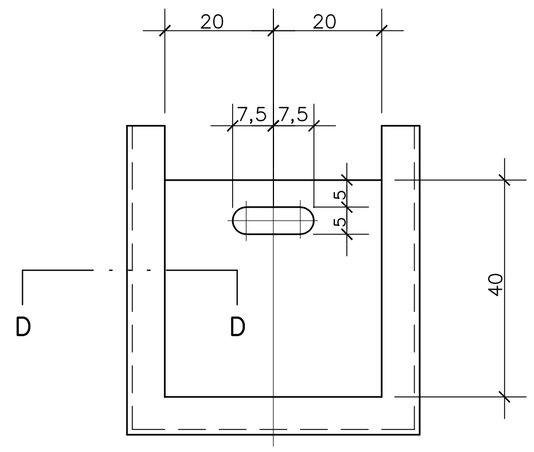


CORTE C–C
DETALHE COMPORTA
ESC.: 1:8

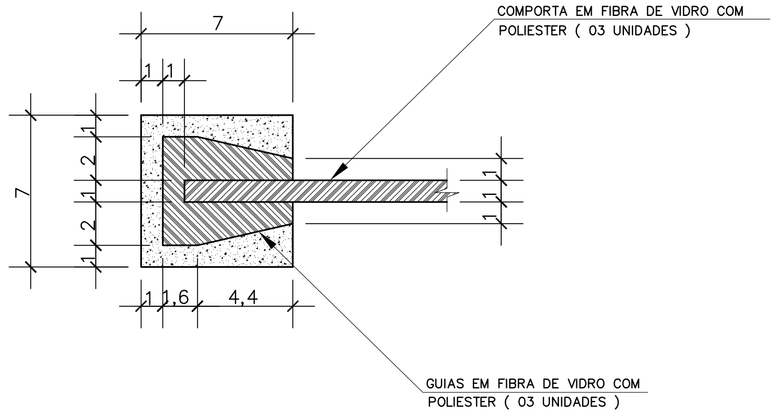

CORTE D–D
ENCAIXE COMPORTA
ESC.: 1:2

DISPOSIÇÃO DAS CAMADAS:
LEITO DRENANTE

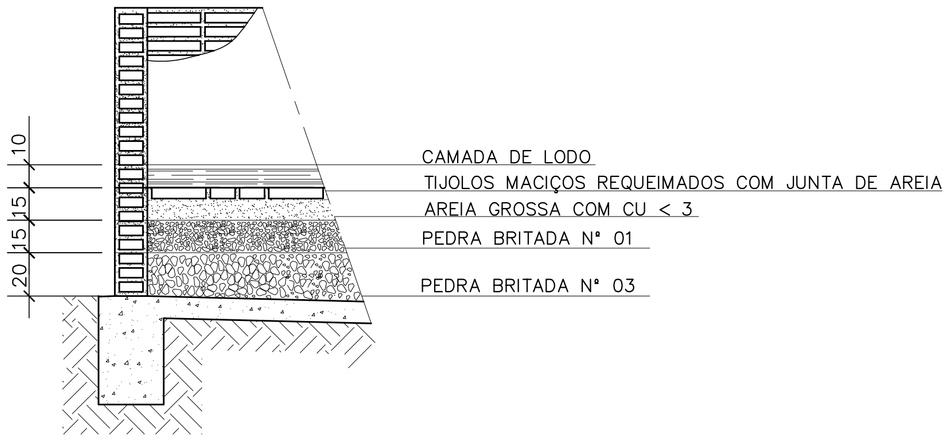

OBSERVAÇÃO:
COTAS TOPOGRÁFICAS EM METRO E DIMENSÕES EM CENTÍMETRO, SALVO INDICAÇÃO CONTRÁRIA.

ESCALA 1:20 0 1m 2m

Assinado de forma digital por LUAN FERREIRA DE SOUZA MARQUES:09064490651 Dados: 2025.10.17 09:44:14 -03'00'

LUAN FERREIRA DE SOUZA MARQUES:09064490651

REV.	DESCRIÇÃO	DATA	EXEC.	VERIF.	APROV.
001	PARA APROVAÇÃO DA PREFEITURA MUNICIPAL	SET/25	JSM	LFSM	--

CONTRATADA: FRAGA MARQUES Soluções em Engenharia
Nº DO CONTRATO: 000/2025
RESP. TÉC.: LUAN FERREIRA DE S. MARQUES
REG. CREA: 2014140512/D

CONCEDENTE:
GOLDSTEIN AGOSTINI DA MATTA:75669986687 Assinado de forma digital por GOLDSTEIN AGOSTINI DA MATTA:75669986687 Dados: 2025.10.16 18:18:17 -03'00'
GOLDSTEIN AGOSTINI DA MATTA
PREFEITO MUNICIPAL

RESPONSÁVEL TÉCNICO:
LUAN FERREIRA DE SOUZA MARQUES
ENGENHEIRO CIVIL

PROPRIETÁRIO:
PREFEITURA MUNICIPAL DE PATROCÍNIO DO MURIAÉ/MG

OBJETO:
MELHORIAS SANITÁRIAS DOMICILIARES

LOCALIZAÇÃO:
ZONA RURAL
CONFORME LENE

CONTEUDO:
MELHORIAS SANITÁRIAS DOMICILIARES
LEITO DE SECAGEM PARA LODO
PLANTA BAIXA E DETALHES CONSTRUTIVOS

DATA: SETEMBRO/2025
ESCALA: INDICADA
ARQUIVO: DES.000.2025–MG.PAT.MSD.BAS.001=0

01/02

Plotter&print Computação Gráfica – 221–10 30 – E–mail: plotterp@terra.com.br
CONFIGURAÇÃO DE PENAS ESPECIAIS
ANGULATIVO
ESCALA 1=1
RED 0.1 | YELLOW 0.2 | GREEN 0.3 | CYAN 0.4 | BLUE 0.5 | MAGENTA 0.6 | WHITE 0.7 | 8 0.8