
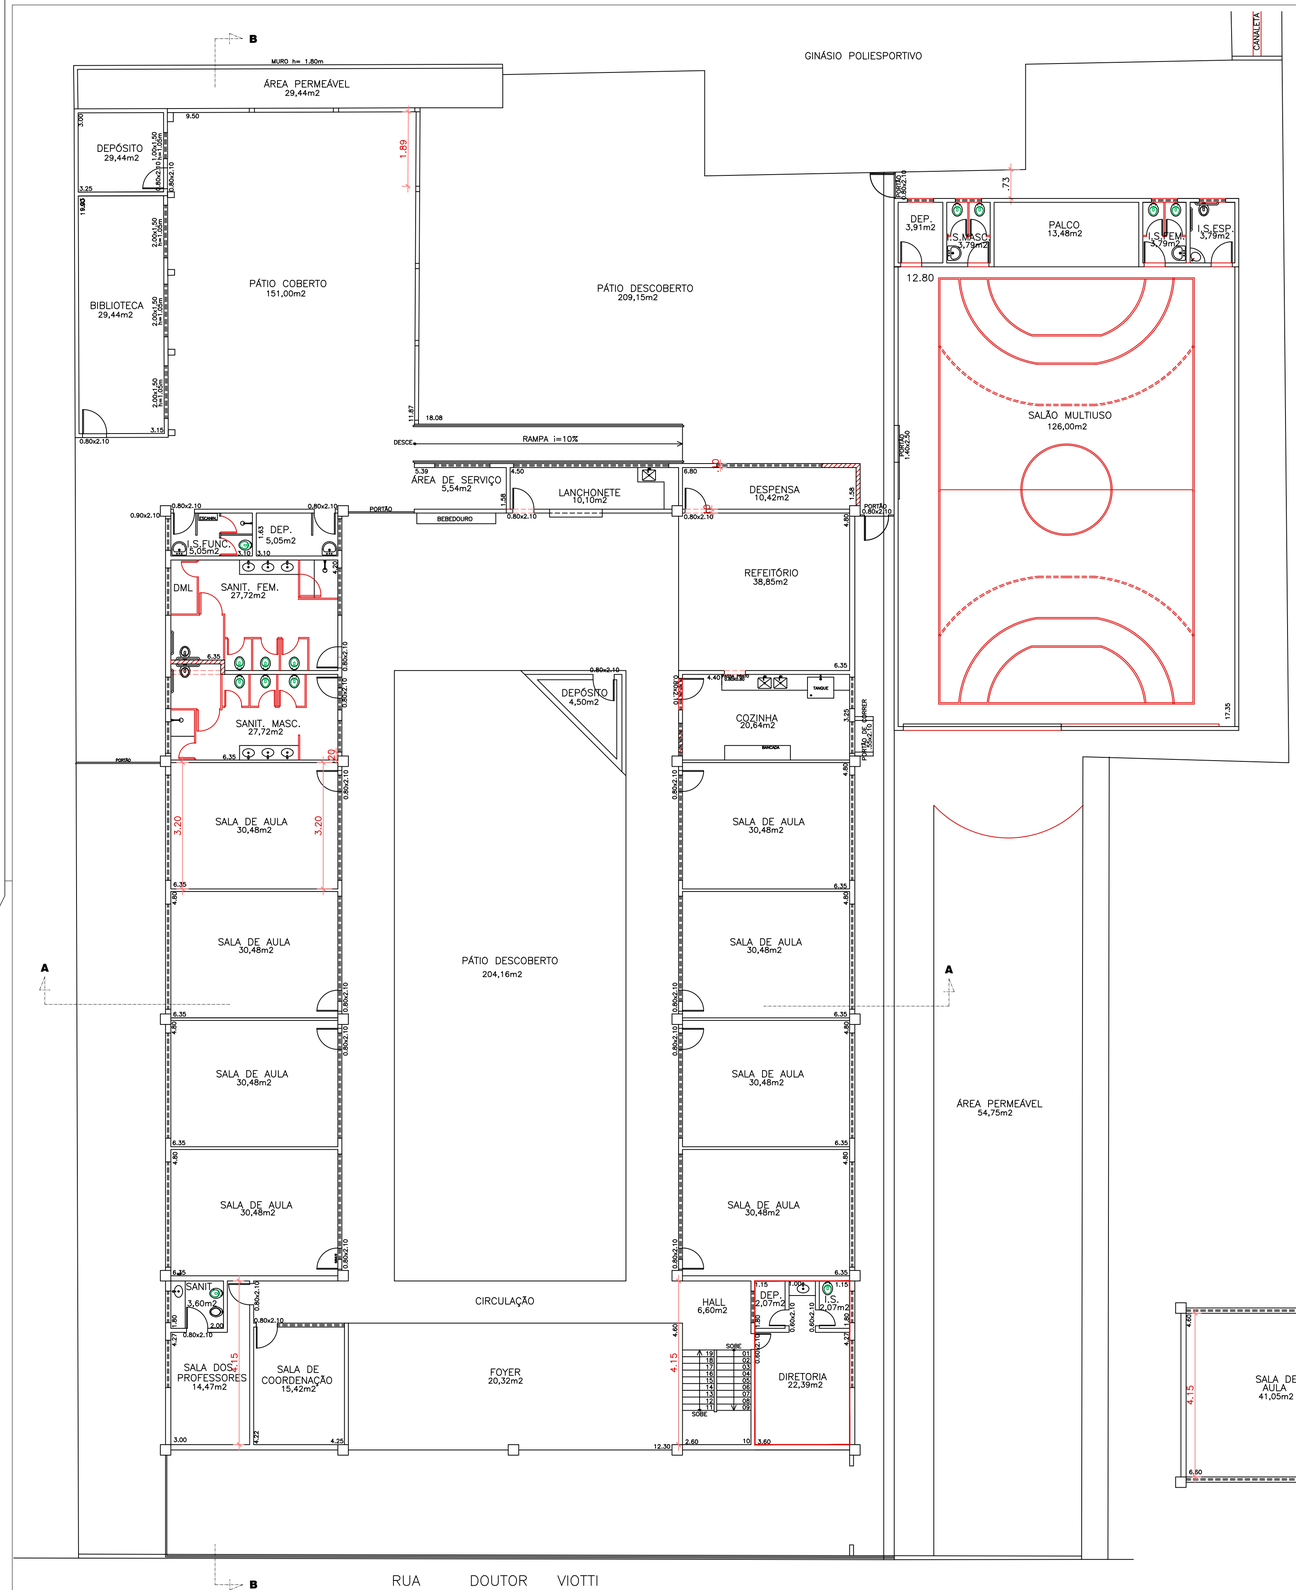



PLANTA BAIXA - TÉRREO

ESCALA : 1/150

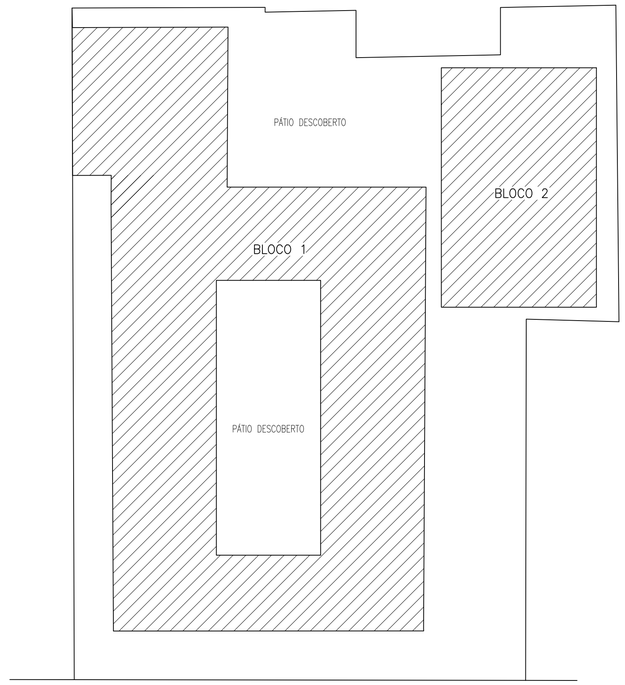

LOCAÇÃO

ESCALA : 1/250

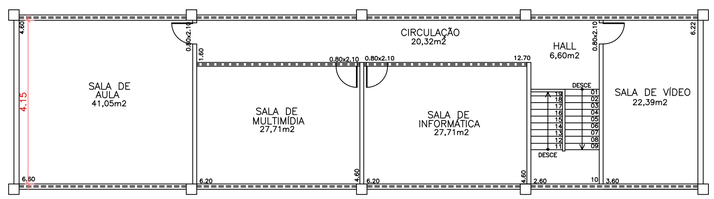

PLANTA BAIXA - 1º PAV.

ESCALA : 1/100

DATA : JUN/2026

ESCALA : Indicada

PLANTA BAIXA E LOCAÇAO


FOLHA : **01/02**

ESCOLA MUNICIPAL ANNA MACIEL ROSENTAL CHAPEUZINHO VERMELHO

PROPRIETÁRIO : PREFEITURA MUNICIPAL DE CAXAMBU.

LOCAL : RUA DR. VIOTTI, Nº 222
CENTRO
CAXAMBU – MG

SITUAÇÃO :

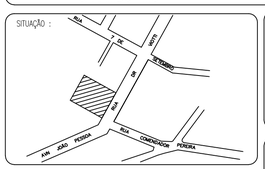
RUA
DR. VIOTTI
RUA
RUA
RUA