
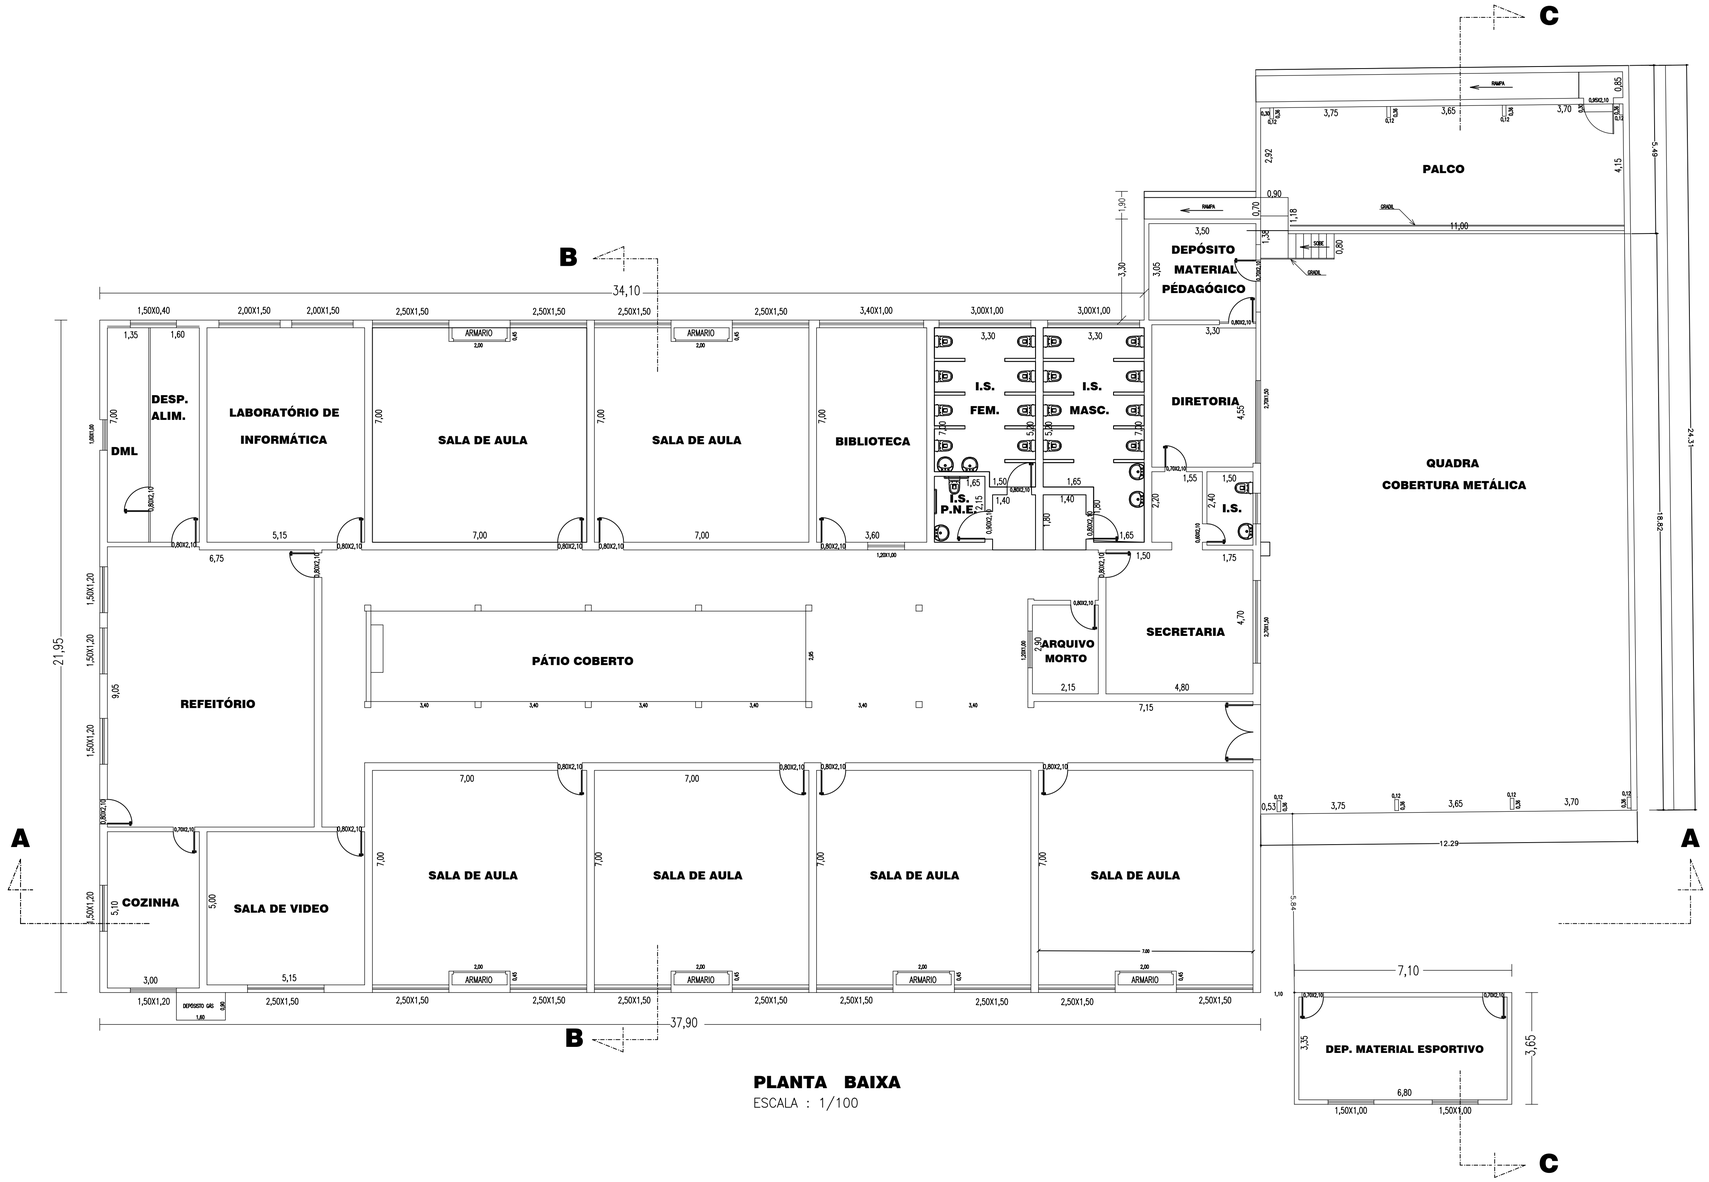


PLANTA BAIXA
ESCALA : 1/100

ESCALA 1:100

FACHADA
ESCALA 1:75

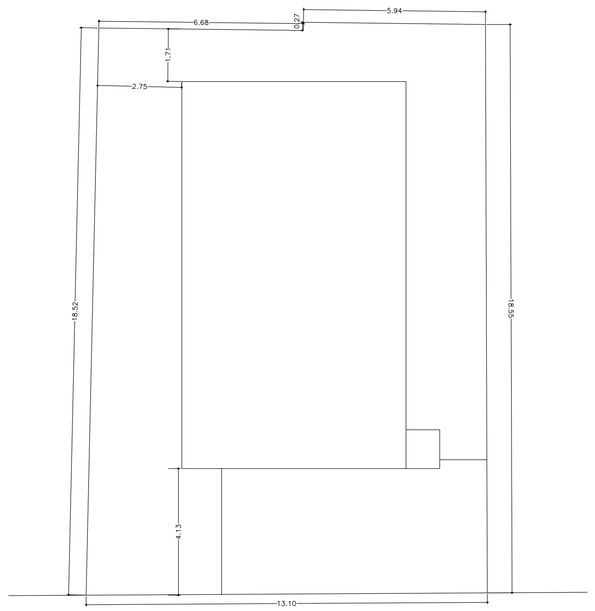

COBERTURA E LOCAÇÃO
ESCALA 1:300

DATA : JUNHO 2026

ESCALA : Indicada

Planta Baixa - Fachada Locação e Cobertura

FOLHA : **1/2**

ESCOLA MUNICIPAL PRESIDENTE JOHN KENNEDY

PROPRIETÁRIO : PREFEITURA MUNICIPAL DE CAXAMBU

LOCAL : RUA MARECHAL DEODORO, Nº 311 – BAIRRO SANTA CRUZ
CAXAMBU / MG – CEP: 37440-000

SITUAÇÃO :

VIDE PLANTA.

PREFEITO MUNICIPAL :

LUIZ HENRIQUE DIORIO DE SOUZA:35349484672

Assinado de forma digital por LUIZ HENRIQUE DIORIO DE SOUZA:35349484672
Dados: 2026.06.26 07:30:03 -03'00'

LUIZ HENRIQUE DIÓRIO DE SOUZA

ÁREAS :

TERRENO: 2.155,03m²

EDIFICAÇÃO: 844,44m²

COBERTURA METÁLICA: 231,30m²

SECRETARIA DE PLANEJAMENTO URBANO :

EDSON DA SILVA ARANTES
Secretário Municipal de Planejamento e Desenvolvimento

RESPONSÁVEL TÉCNICO :

gov.br Documento assinado digitalmente
GREICELAINE APARECIDA SOARES
Data: 25/06/2026 11:18:40-0300
Verifique em https://validar.iti.gov.br

GREICELAINE A. SOARES
Engenheira Civil CREA-MG 250920/D

VISTOS