




1 PLANTA BAIXA
ESCALA: 1/75

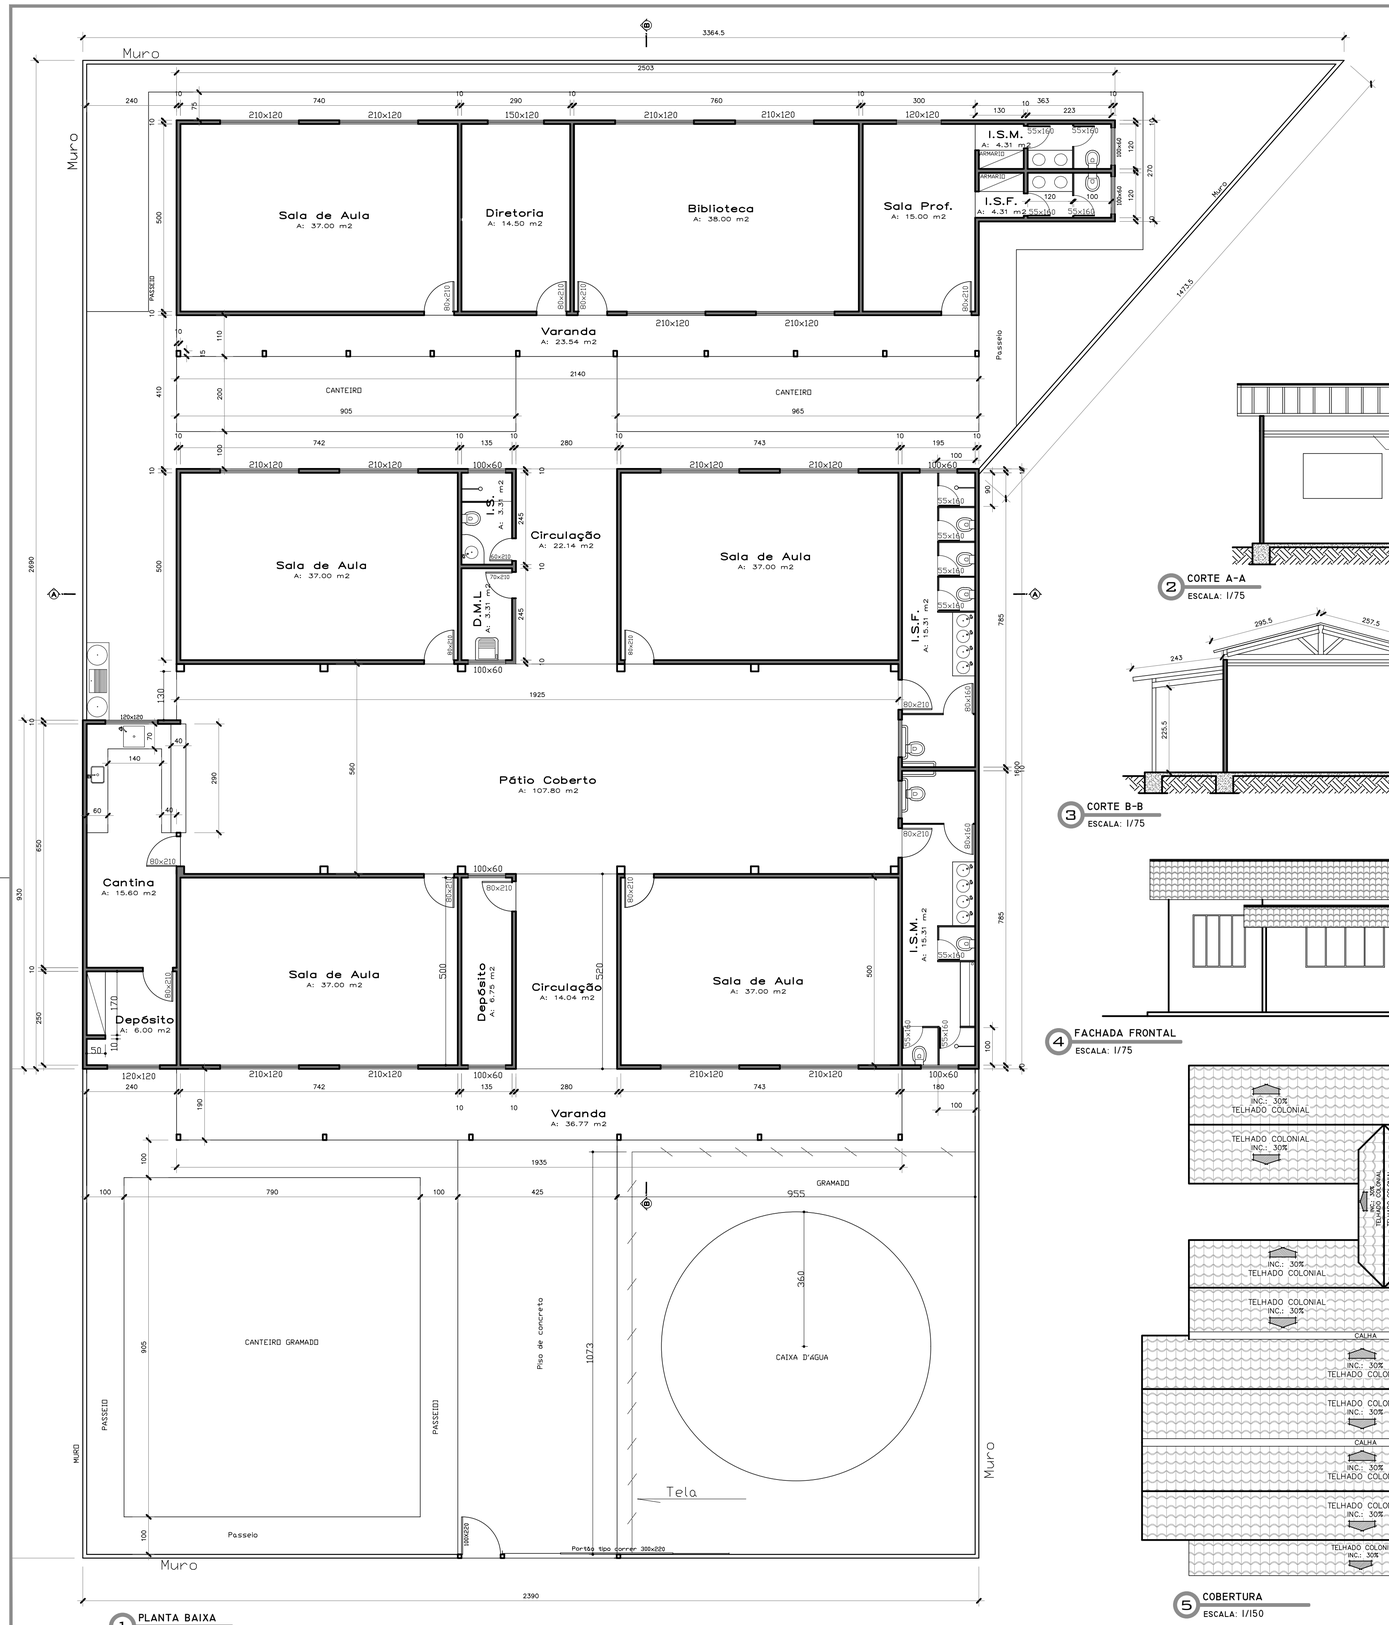


6 IMAGEM DE LOCALIZAÇÃO
SEM ESCALA

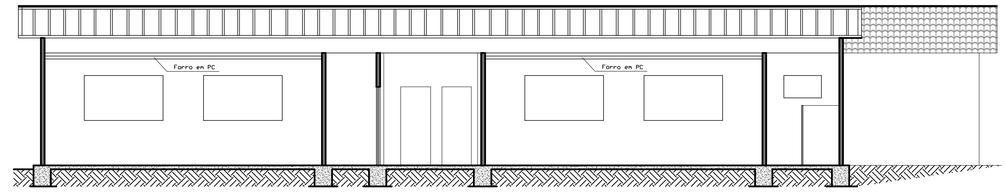


2 CORTE A-A
ESCALA: 1/75

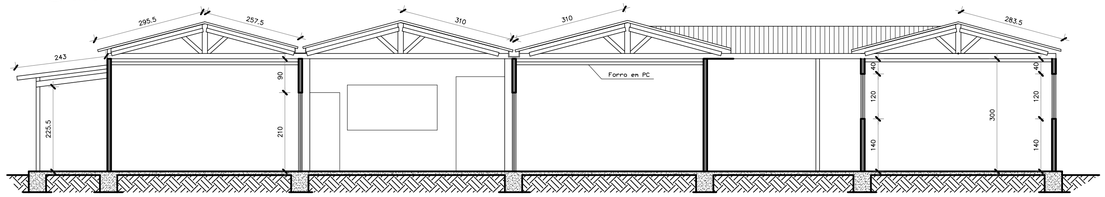

3 CORTE B-B
ESCALA: 1/75

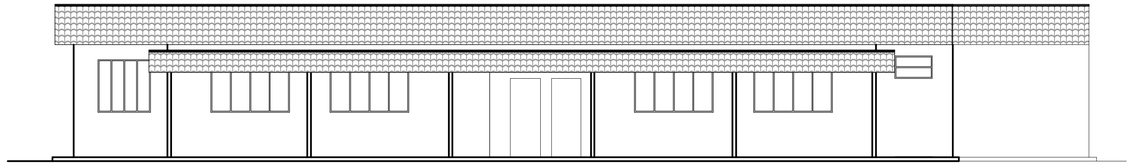

4 FACHADA FRONTAL
ESCALA: 1/75

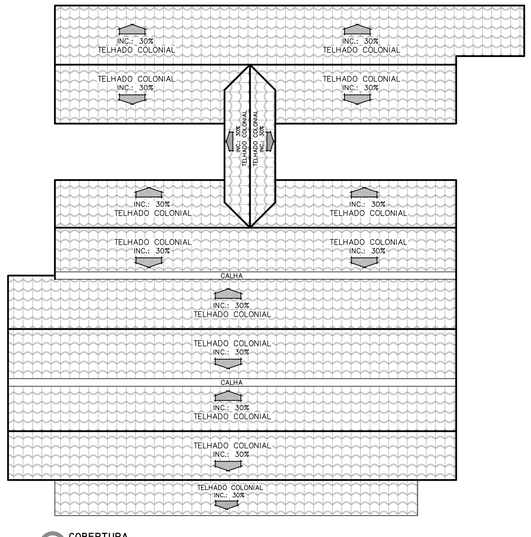

5 COBERTURA
ESCALA: 1/150

JM ASSESSORIA
SERVIÇOS E CONSTRUÇÕES LTDA

APROVAÇÃO:

APROVAÇÃO:

REFORMA ESCOLA SIMÃO COSTA CAMPOS

PROPRIETÁRIO: PREFEITURA MUNICIPAL DE VARZELÂNDIA/MG
CNPJ: 18.017.467/0001-00

Assinatura digital de AMANCIO OLIVA:NETO79689027620
DN: C=BR, O=ICP-Brasil, OU=AC SOLUTI v5, CN=AC SOLUTI Multipla v5
Motivo: Verifiquei a integridade deste documento
Data: quarta-feira, 10 de junho de 2026 18:00:41

AMÂNCIO OLIVA
PREFEITO MUNICIPAL

ENDEREÇO: COMUNIDADE LAGOINHA - MUNICÍPIO DE VARZELÂNDIA/MG

PROJETO ARQUITETÔNICO

RESPONSÁVEL TÉCNICO:
MARCOS PAULO MADUREIRA LOPES:01532994605
MARCOS PAULO MADUREIRA LOPES
CREA 224.188/D - MG.

ÁREAS:
ÁREA TOTAL CONSTRUÍDA (REFORMAR).....559,14M²

ART Nº:

CONTRATO Nº:

DATA: JUNHO/2026

ESCALA: INDICADA

FOLHA: 01/01